

**DAFTAR GAMBAR PEKERJAAN RENOVASI GEDUNG
DAN BANGUN KAMPUS ASN CORPORATE UNIVERSITY TAHAP 2**

NO	KODE GAMBAR	JUDUL GAMBAR	STATUS		
			RO	R1	R2
01	1	DENAH TOILET PRIA DAN WANITA SISI KANAN			
02	2	DENAH KAMAR MANDI WANITA			
03	3	DENAH TOILET PRIA DAN WANITA SISI KIRI			
04	4	DENAH TOILET PRIA DAN WANITA SISI KIRI			
05	5	DENAH TOILET PRIA DAN WANITA SISI KANAN			
06	6	DENAH SELASAR EXPOSE DAN SISI KIRI			
07	7	DENAH SELASAR EXPOSE DAN SISI KIRI			
08	8	DENAH CELLING KORIDORSISI KANAN			
09	9	DENAH KORIDOR LANTAI POLES TERRAZOH			
10	10	DENAH SAMPING CAFETARIA			
11	11	DENAH DEPAN CAFETARIA			
12	12	TAMPAK BELAKANG CAFETARIA			
13	13	TAMPAK SAMPING CAFETARIA			
14	14	DENAH JENDELA LANTAI 1			
15	15	DENAH JENDELA LANTAI 2			
16	16	SCHEDULE JENDELA ASRAMA A			
17	17	TAMPAK DEPAN ASRAMA A			
18	18	TAMPAK BELAKANG ASRAMA A			
19	19	TAMPAK SAMPING ASRAMA A			
20	20	TAMPAK DEPAN ASRAMA B			
21	21	TAMPAK BELAKANG ASRAMA B			
22	22	TAMPAK SAMPING ASRAMA B			
23	23	TAMPAK DEPAN ASRAMA C			
24	24	TAMPAK BELAKANG ASRAMA C			
25	25	TAMPAK SAMPING ASRAMA C			
26	26	TAMPAK DEPAN DAN SAMPING BALAI BAHASA			

DAFTAR GAMBAR PEKERJAAN RENOVASI GEDUNG
DAN BANGUN KAMPUS ASN CORPORATE UNIVERSITY TAHAP 2

NO	KODE GAMBAR	JUDUL GAMBAR	STATUS		
			RO	R1	R2
01	1	DENAH TOILET PRIA DAN WANITA SISI KANAN			
02	2	DENAH KAMAR MANDI WANITA			
03	3	DENAH TOILET PRIA DAN WANITA SISI KIRI			
04	4	DENAH TOILET PRIA DAN WANITA SISI KIRI			
05	5	DENAH TOILET PRIA DAN WANITA SISI KANAN			
06	6	DENAH SELASAR EXPOSE DAN SISI KIRI			
07	7	DENAH SELASAR EXPOSE DAN SISI KIRI			
08	8	DENAH CELLING KORIDOR SISI KANAN			
09	9	DENAH KORIDOR LANTAI POLES TERRAZO			
10	10	DENAH SAMPING CAFETARIA			
11	11	DENAH DEPAN CAFETARIA			
12	12	DENAH BELAKANG CAFETARIA			
13	13	DENAH SAMPING CAFETARIA			
14	14	DENAH JENDELA LANTAI 1			
15	15	DENAH JENDELA LANTAI 2			
16	16	SCHEDULE JENDELA ASRAMA A			
17	17	TAMPAK DEPAN ASRAMA A			
18	18	TAMPAK BELAKANG ASRAMA A			
19	19	TAMPAK SAMPING ASRAMA A			
20	20	TAMPAK DEPAN ASRAMA B			
21	21	TAMPAK BELAKANG ASRAMA B			
22	22	TAMPAK SAMPING ASRAMA B			
23	23	TAMPAK DEPAN ASRAMA C			
24	24	TAMPAK BELAKANG ASRAMA C			
25	25	TAMPAK SAMPING ASRAMA C			
26	26	TAMPAK DEPAN DAN SAMPING BALAI BAHASA			
27	27	DENAH TITIK LAMPU RUANG KELAS DAN EXPOSE DAK SELASAR			
28	28	DETIL TALANG DAN PERKUATAN			

DAFTAR GAMBAR PEKERJAAN RENOVASI GEDUNG
DAN BANGUN KAMPUS ASN CORPORATE UNIVERSITY TAHAP 2

NO	KODE GAMBAR	JUDUL GAMBAR	STATUS		
			RO	R1	R2
01	1	DENAH TOILET PRIA DAN WANITA SISI KANAN			
02	2	DENAH KAMAR MANDI WANITA			
03	3	DENAH TOILET PRIA DAN WANITA SISI KIRI			
04	4	DENAH TOILET PRIA DAN WANITA SISI KIRI			
05	5	DENAH TOILET PRIA DAN WANITA SISI KANAN			
06	6	DENAH SELASAR EXPOSE DAN SISI KIRI			
07	7	DENAH SELASAR EXPOSE DAN SISI KIRI			
08	8	DENAH CELLING KORIDOR SISI KANAN			
09	9	DENAH KORIDOR LANTAI POLES TERRAZO			
10	10	DENAH SAMPING CAFETARIA			
11	11	DENAH DEPAN CAFETARIA			
12	12	DENAH BELAKANG CAFETARIA			
13	13	DENAH SAMPING CAFETARIA			
14	14	DENAH JENDELA LANTAI 1			
15	15	DENAH JENDELA LANTAI 2			
16	16	SCHEDULE JENDELA ASRAMA A			
17	17	TAMPAK DEPAN ASRAMA A			
18	18	TAMPAK BELAKANG ASRAMA A			
19	19	TAMPAK SAMPING ASRAMA A			
20	20	TAMPAK DEPAN ASRAMA B			
21	21	TAMPAK BELAKANG ASRAMA B			
22	22	TAMPAK SAMPING ASRAMA B			
23	23	TAMPAK DEPAN ASRAMA C			
24	24	TAMPAK BELAKANG ASRAMA C			
25	25	TAMPAK SAMPING ASRAMA C			
26	26	TAMPAK DEPAN DAN SAMPING BALAI BAHASA			
27	27	DENAH TITIK LAMPU RUANG KELAS DAN EXPOSE DAK SELASAR			

CATATAN :

REF.	REVISI		
	DATE	NAME	PARAF

NAMA PEKERJAAN :
 PEKERJAAN RENOVASI GEDUNG
 DAN BANGUN KAMPUS
 ASN CORPORATE UNIVERSITY TAHAP 2

di setujui oleh :
 Pejabat pembuat komitmen
 sector 450417 LAN Jakarta

M. Fahrurrozi R. Nasution
 NIP . 1982007092009121003

Doperiksa oleh :
 Konsultan Pengawas
 PT. Bina Mitra Wahana

Dana Ari Pradiya . ST
 Team Leader


Di buat oleh :
 Kontraktor Pelaksana

Hendra
 Project Manager


JUDUL GAMBAR

TAMPAK DEPAN
 DAN SAMPING
 BALAI BAHASA


NOMOR GBR	SKALA GBR	TAHUN
		2023

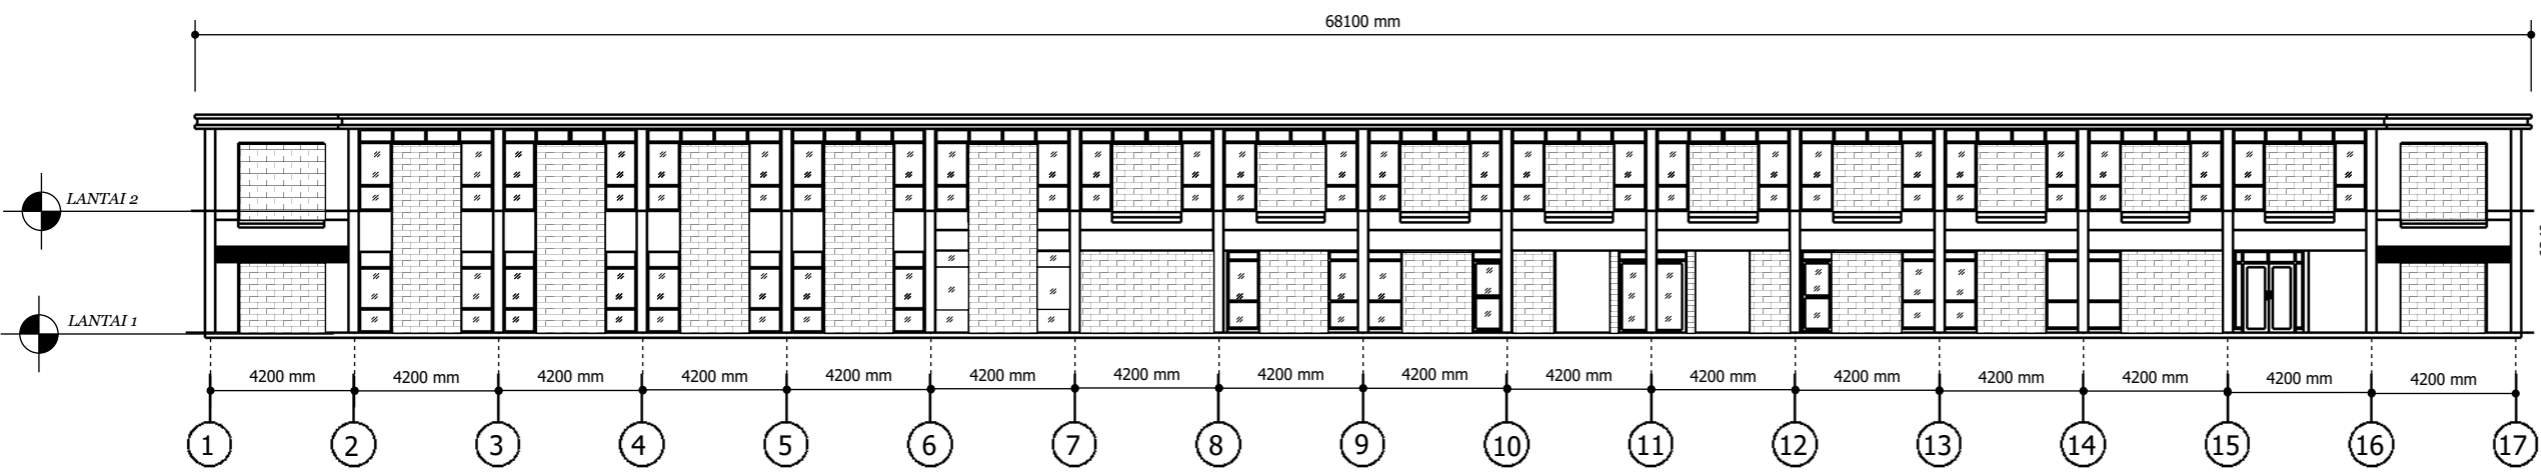

18 TAMPAK DEPAN BALAI BAHASA
 SKALA 1 : 100

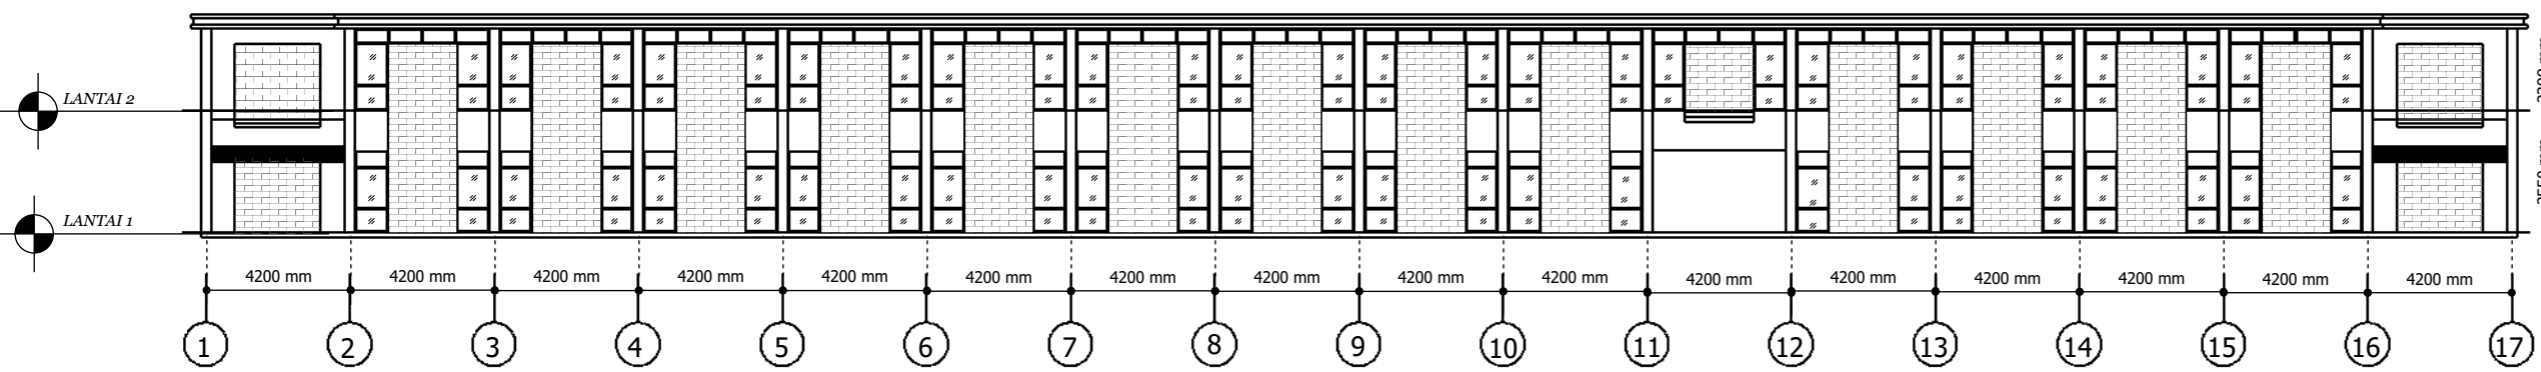

18 TAMPAK DEPAN BALAI BAHASA
 SKALA 1 : 100

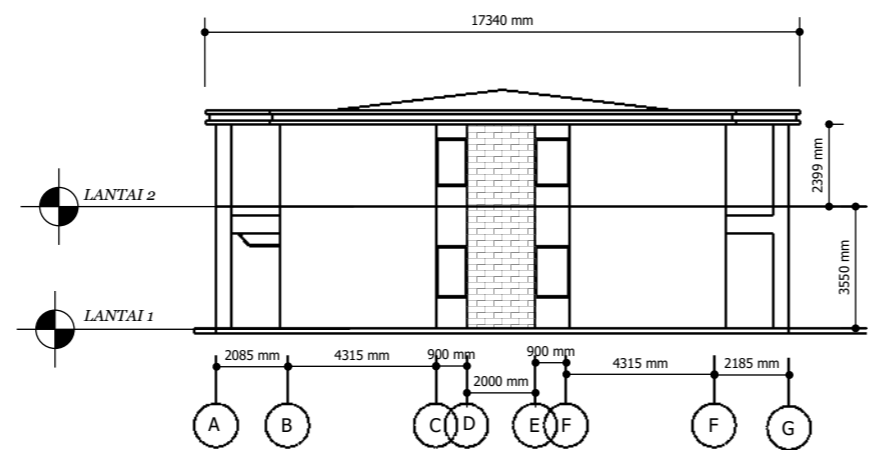

17 TAMPAK SAMPING BALAI BAHASA
 SKALA 1 : 100

CATATAN :

REF.	REVISI		
	DATE	NAME	PARAF

NAMA PEKERJAAN :
 PEKERJAAN RENOVASI GEDUNG
 DAN BANGUN KAMPUS
 ASN CORPORATE UNIVERSITY TAHAP 2

di setujui oleh :
 Pejabat pembuat komitmen
 sector 450417 LAN Jakarta

M. Fahrurrozi R. Nasution
 NIP . 1982007092009121003

Doperiksa oleh :
 Konsultan Pengawas
 PT. Bina Mitra Wahana

Dana Ari Praditya . ST
 Team Leader


Di buat oleh :
 Kontraktor Pelaksana

Hendra
 Project Manager

JUDUL GAMBAR

TAMPAK SAMPING
 CAFETERIA

NOMOR GBR	SKALA GBR	TAHUN
10		2023

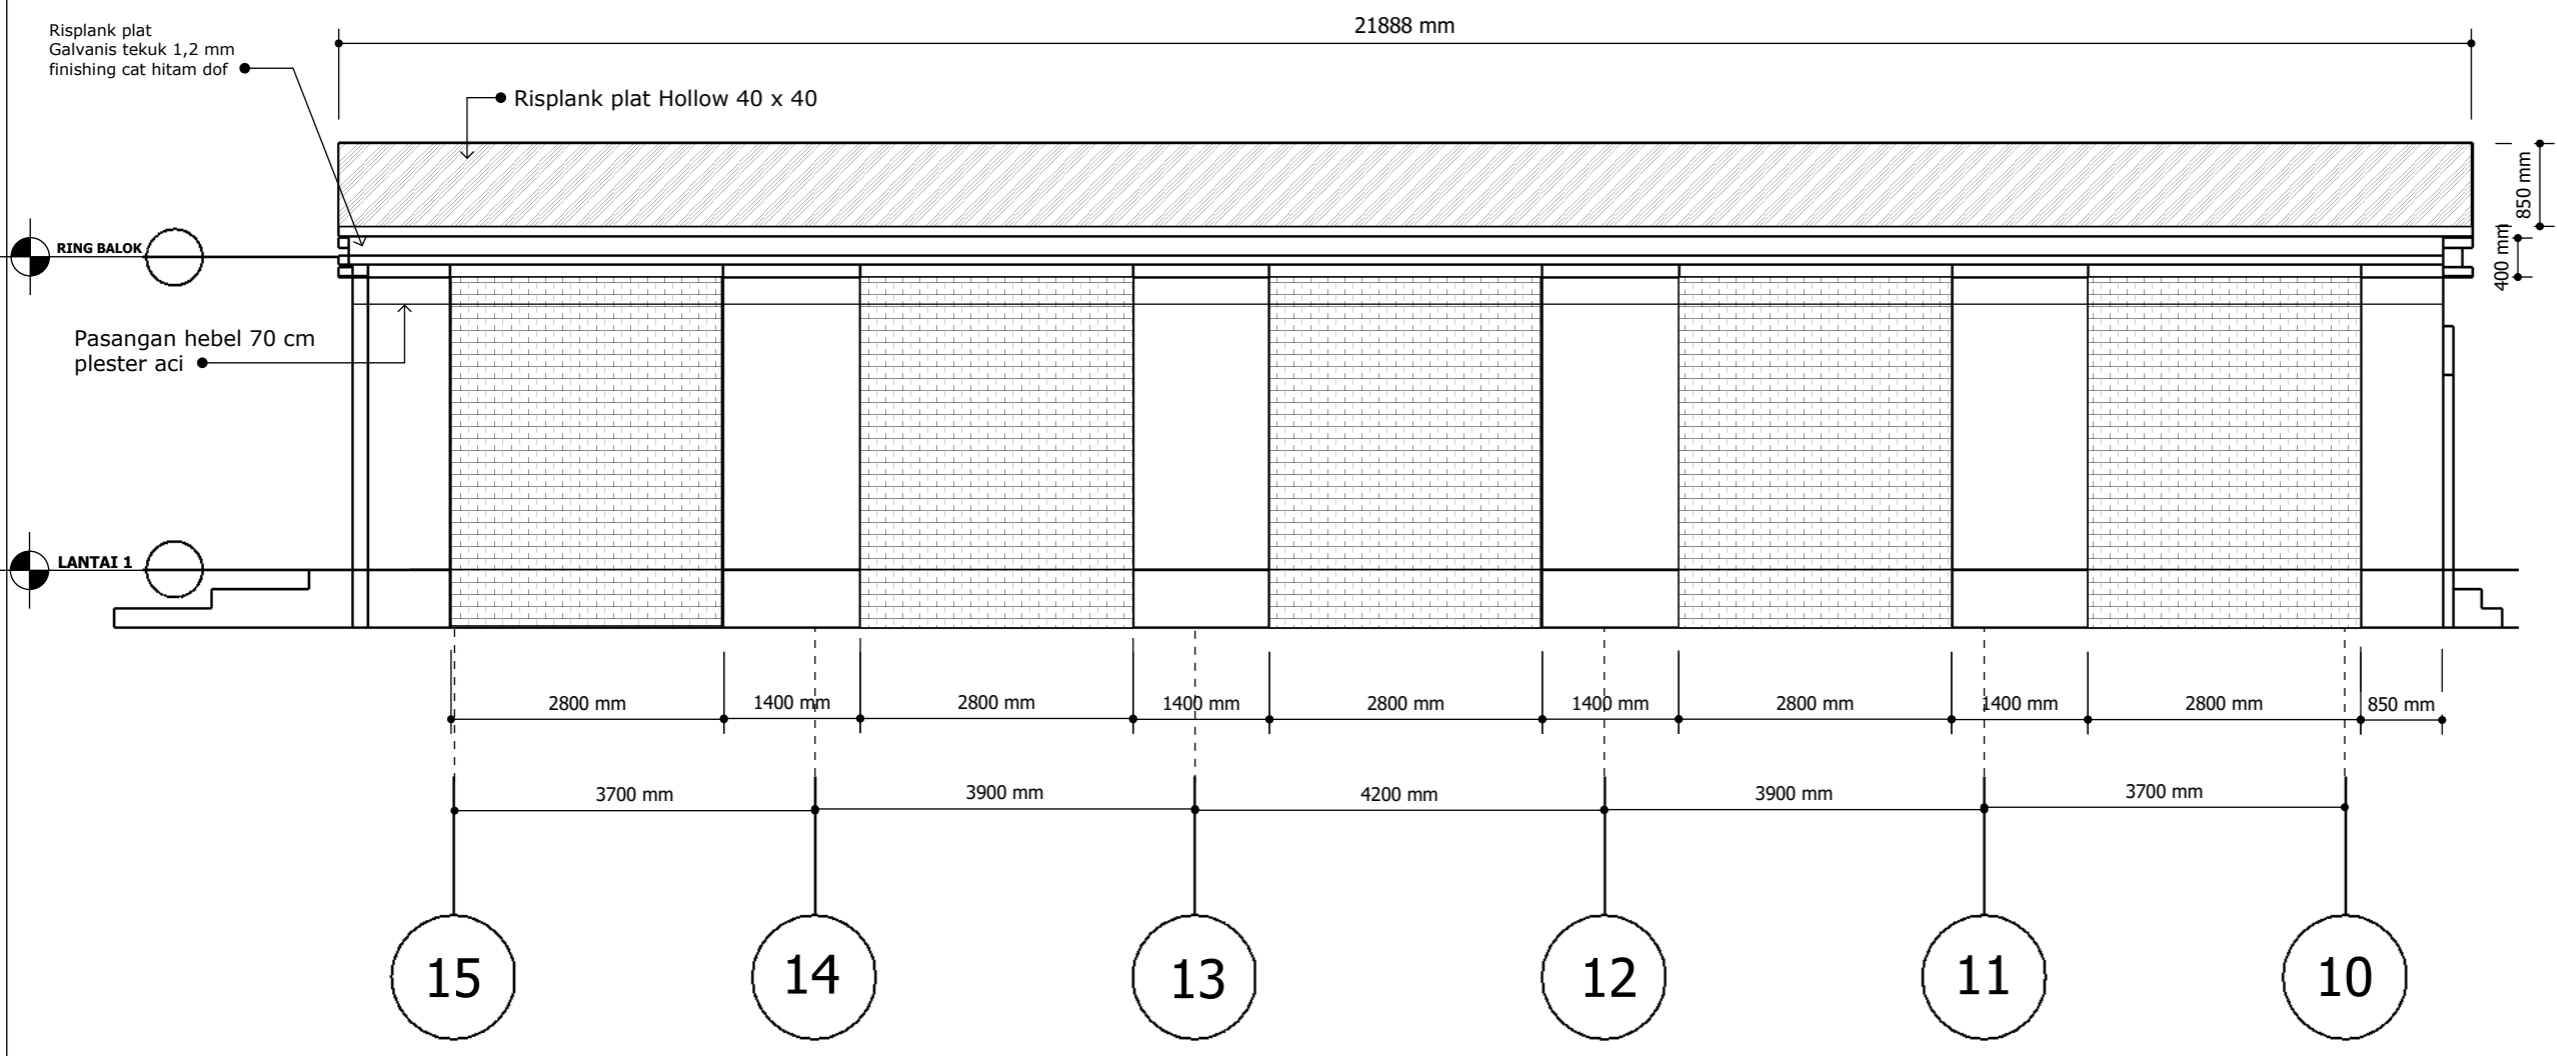

TAMPAK SAMPING CAFETERIA
 SKALA 1 : 100

CATATAN :

REF.	REVISI		
	DATE	NAME	PARAF

NAMA PEKERJAAN :
 PEKERJAAN RENOVASI GEDUNG
 DAN BANGUN KAMPUS
 ASN CORPORATE UNIVERSITY TAHAP 2

di setujui oleh :
 Pejabat pembuat komitmen
 sector 450417 LAN Jakarta

M. Fahrurrozi R. Nasution
 NIP . 1982007092009121003

Doperiksa oleh :
 Konsultan Pengawas
 PT. Bina Mitra Wahana

Dana Ari Praditya . ST
 Team Leader


Di buat oleh :
 Kontraktor Pelaksana

Hendra
 Project Manager

JUDUL GAMBAR

TAMPAK SAMPING
 CAFETERIA

NOMOR GBR	SKALA GBR	TAHUN
		2023

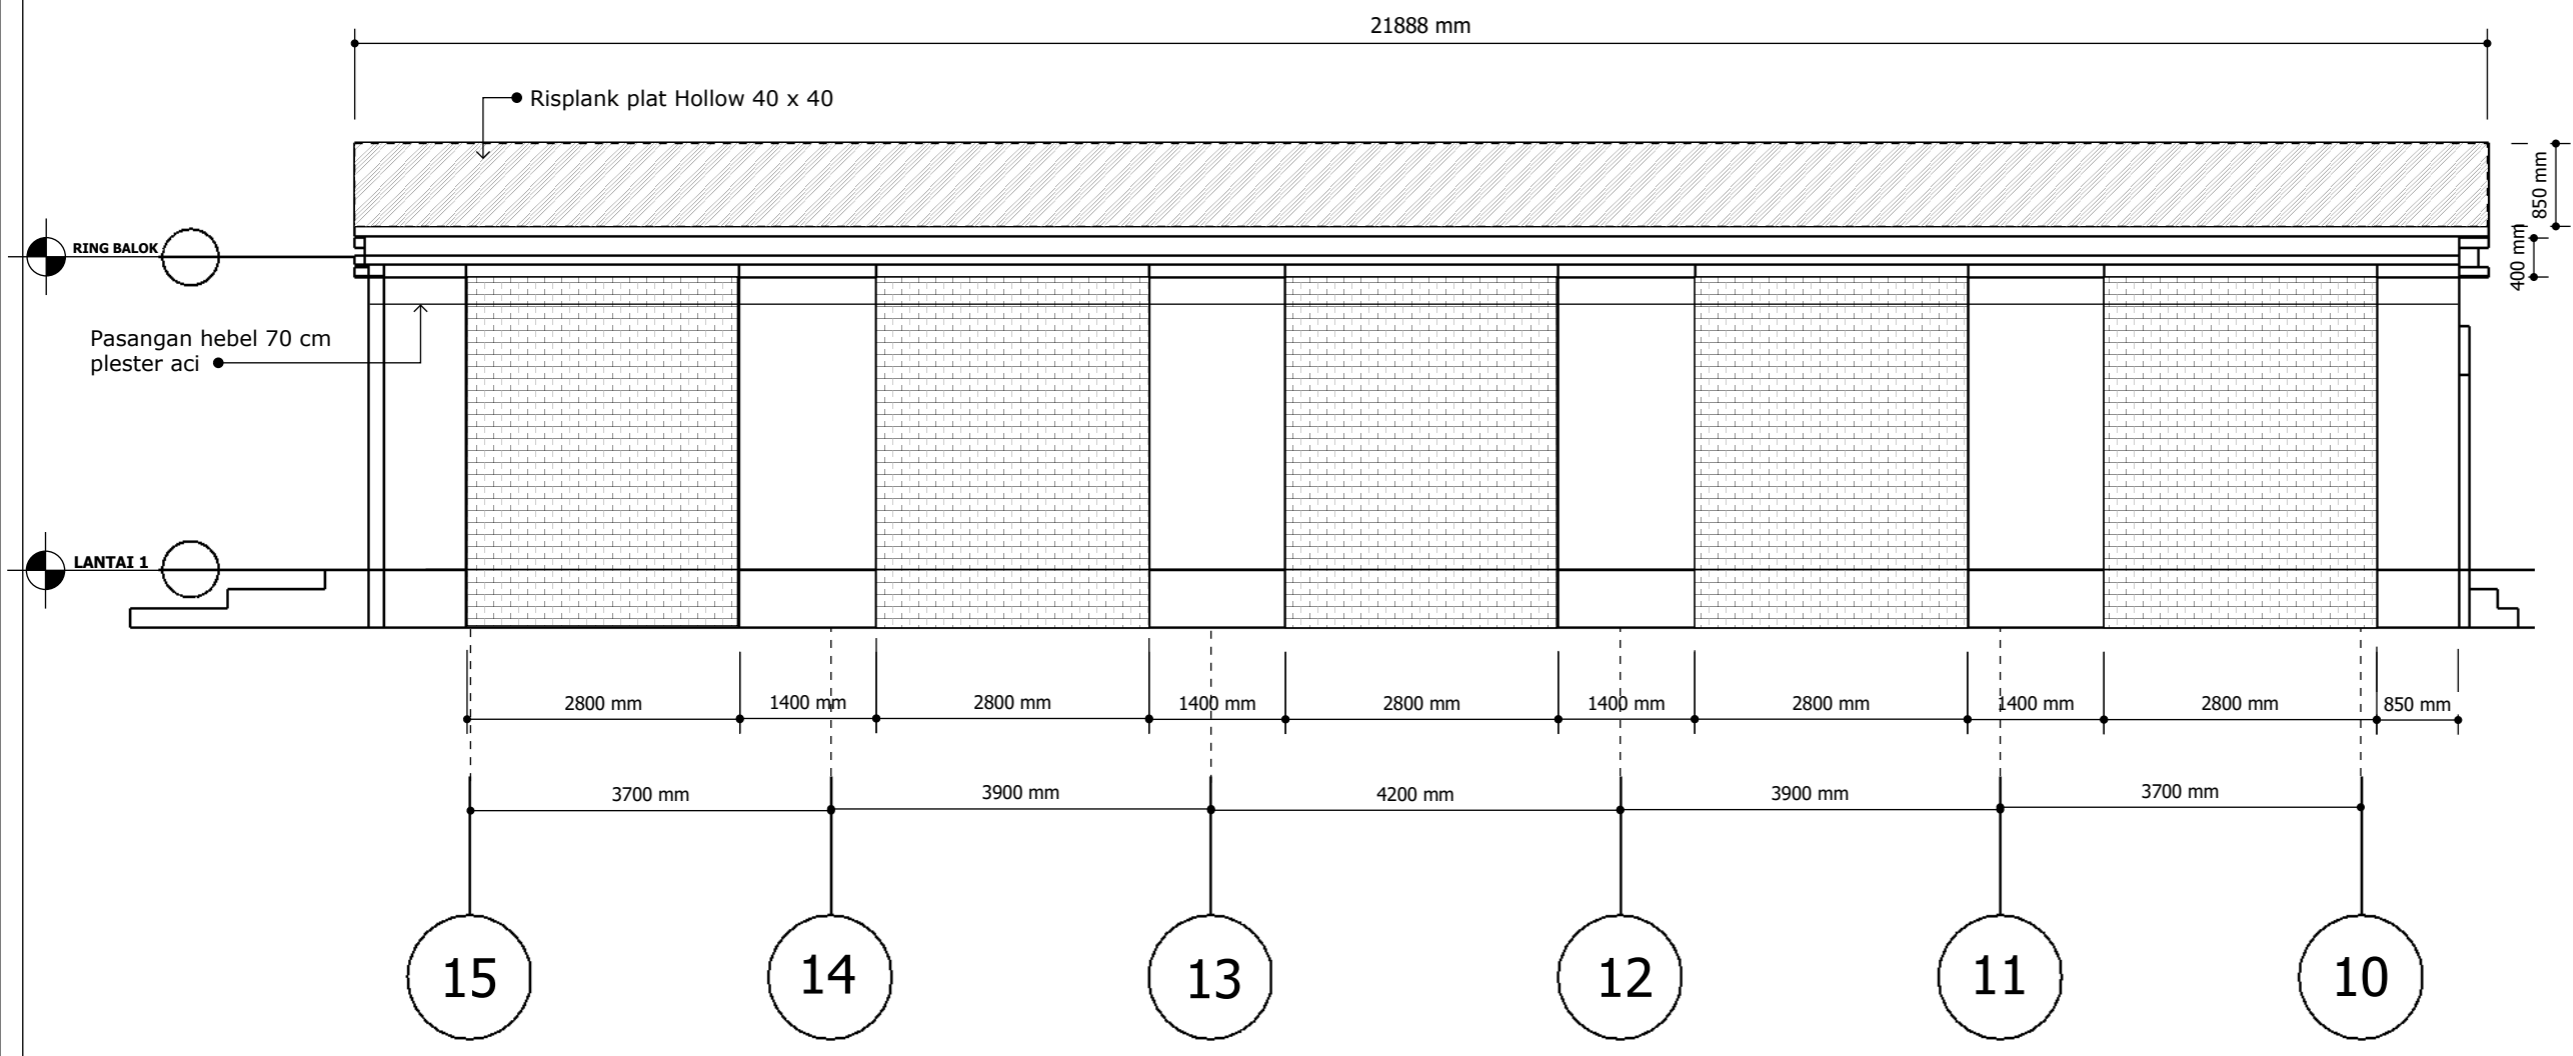

21 TAMPAK SAMPING CAFETERIA
 SKALA 1 : 100

CATATAN :

REF.	REVISI		
	DATE	NAME	PARAF

NAMA PEKERJAAN :
 PEKERJAAN RENOVASI GEDUNG
 DAN BANGUN KAMPUS
 ASN CORPORATE UNIVERSITY TAHAP 2

di setujui oleh :
 Pejabat pembuat komitmen
 sector 450417 LAN Jakarta

M. Fahrurrozi R. Nasution
 NIP . 1982007092009121003

Doperiksa oleh :
 Konsultan Pengawas
 PT. Bina Mitra Wahana

Dana Ari Praditya . ST
 Team Leader


Di buat oleh :
 Kontraktor Pelaksana

Hendra
 Project Manager

JUDUL GAMBAR

TAMPAK SAMPING
 CAFETERIA

NOMOR GBR	SKALA GBR	TAHUN
		2023

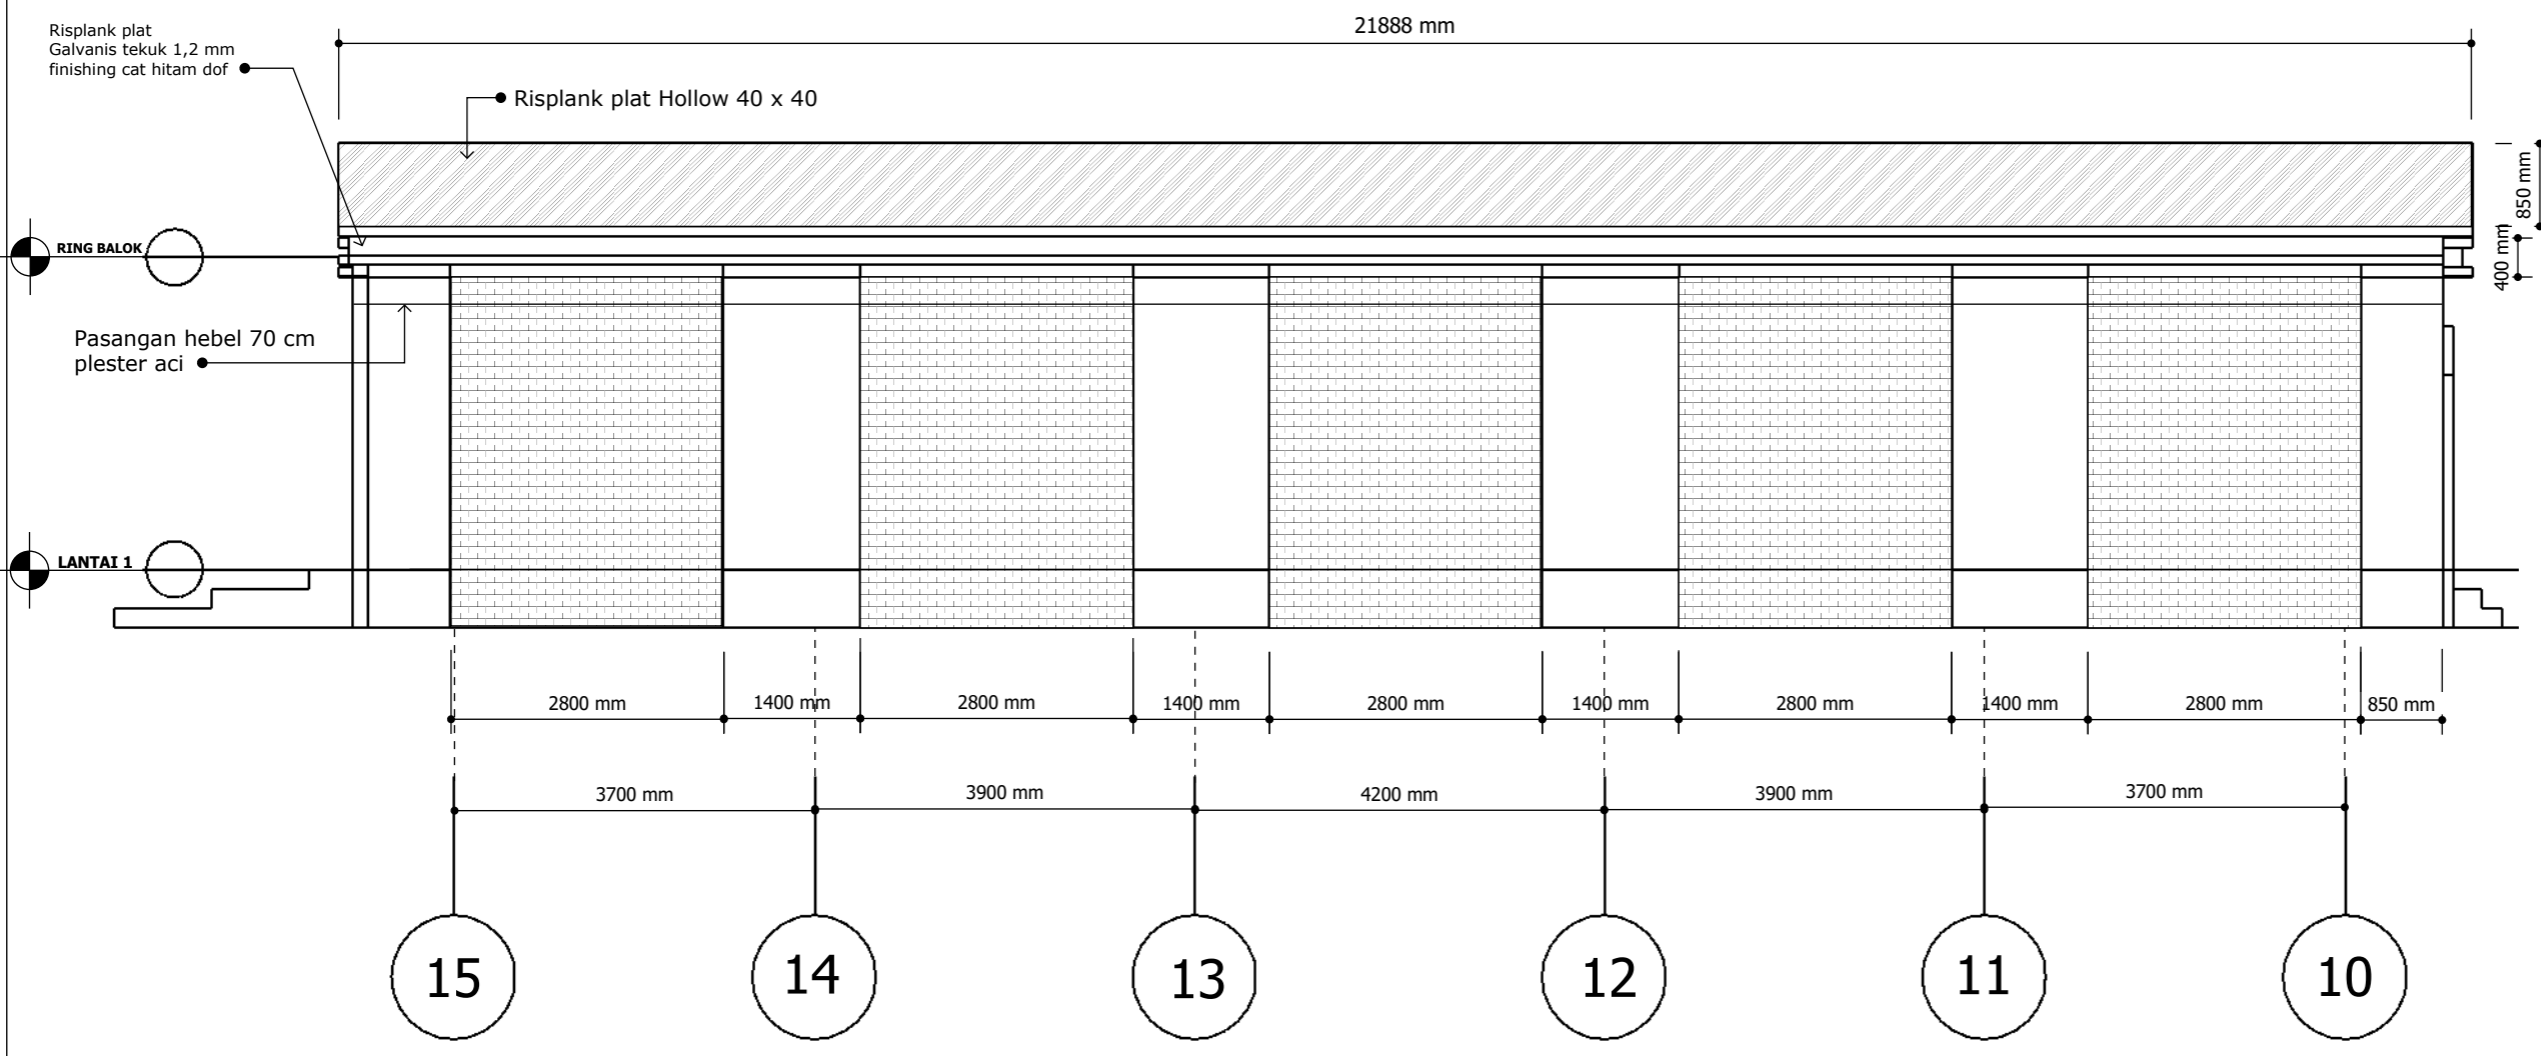

21 TAMPAK SAMPING CAFETERIA
 SKALA 1 : 100

CATATAN :

REF.	REVISI		
	DATE	NAME	PARAF

NAMA PEKERJAAN :
 PEKERJAAN RENOVASI GEDUNG
 DAN BANGUN KAMPUS
 ASN CORPORATE UNIVERSITY TAHAP 2

di setujui oleh :
 Pejabat pembuat komitmen
 sector 450417 LAN Jakarta

M. Fahrurrozi R. Nasution
 NIP . 1982007092009121003

Doperiksa oleh :
 Konsultan Pengawas
 PT. Bina Mitra Wahana

Dana Ari Pradiya . ST
 Team Leader



Di buat oleh :
 Kontraktor Pelaksana

Hendra
 Project Manager

JUDUL GAMBAR

TAMPAK SAMPING
 CAFETERIA

NOMOR GBR	SKALA GBR	TAHUN
		2023

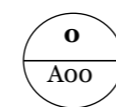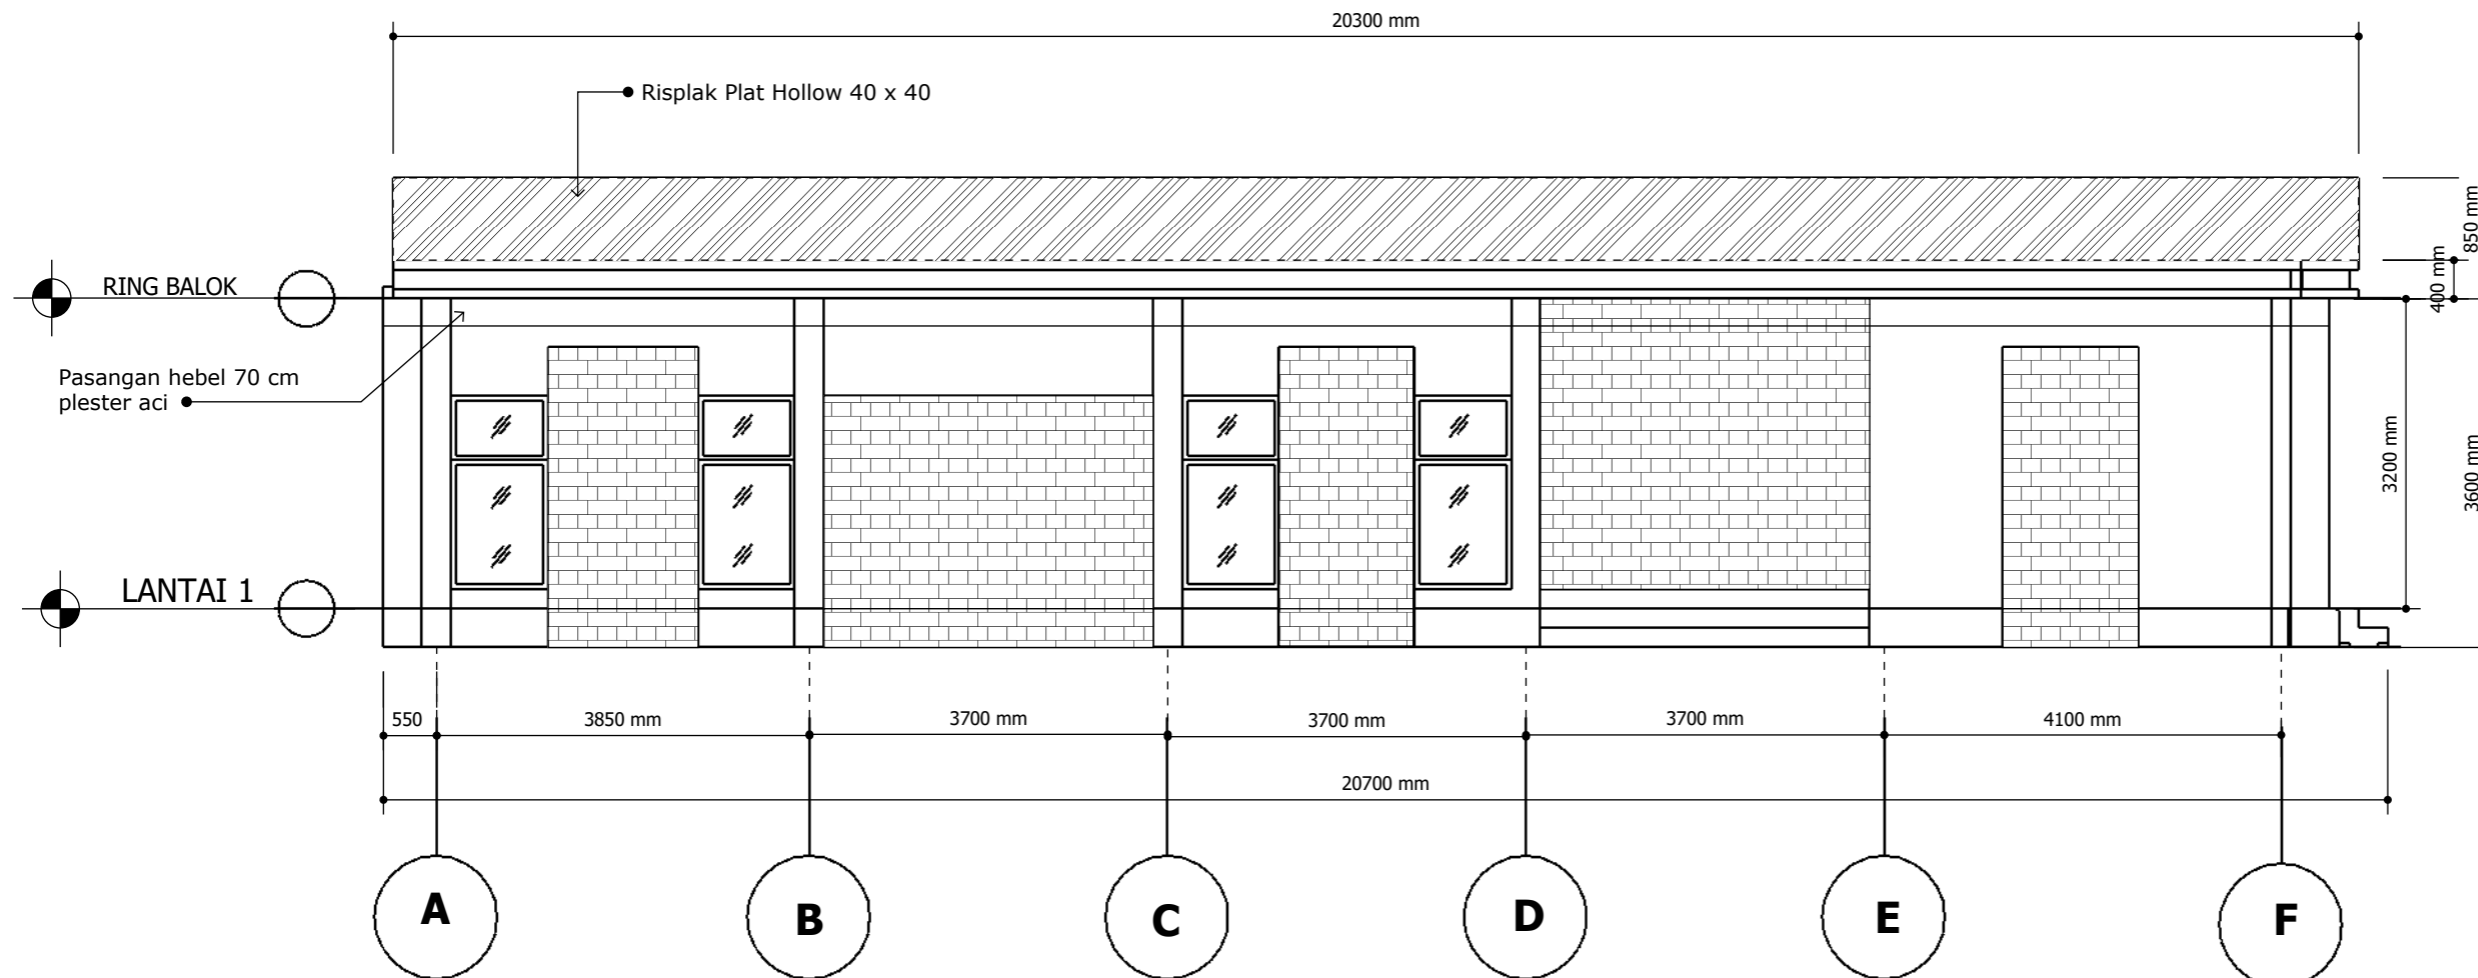

TAMPAK SAMPING CAFETERIA

SKALA 1 : 100

CATATAN :

REF.	REVISI		
	DATE	NAME	PARAF

NAMA PEKERJAAN :
 PEKERJAAN RENOVASI GEDUNG
 DAN BANGUN KAMPUS
 ASN CORPORATE UNIVERSITY TAHAP 2

di setuju oleh :
 Pejabat pembuat komitmen
 sector 450417 LAN Jakarta

M. Fahrurrozi R. Nasution
 NIP . 1982007092009121003

Doperiksa oleh :
 Konsultan Pengawas
 PT. Bina Mitra Wahana

Dana Ari Pradiya . ST
 Team Leader


Di buat oleh :
 Kontraktor Pelaksana

Hendra
 Project Manager

JUDUL GAMBAR

TAMPAK DEPAN
 ASRAMA C

NOMOR GBR	SKALA GBR	TAHUN
		2023

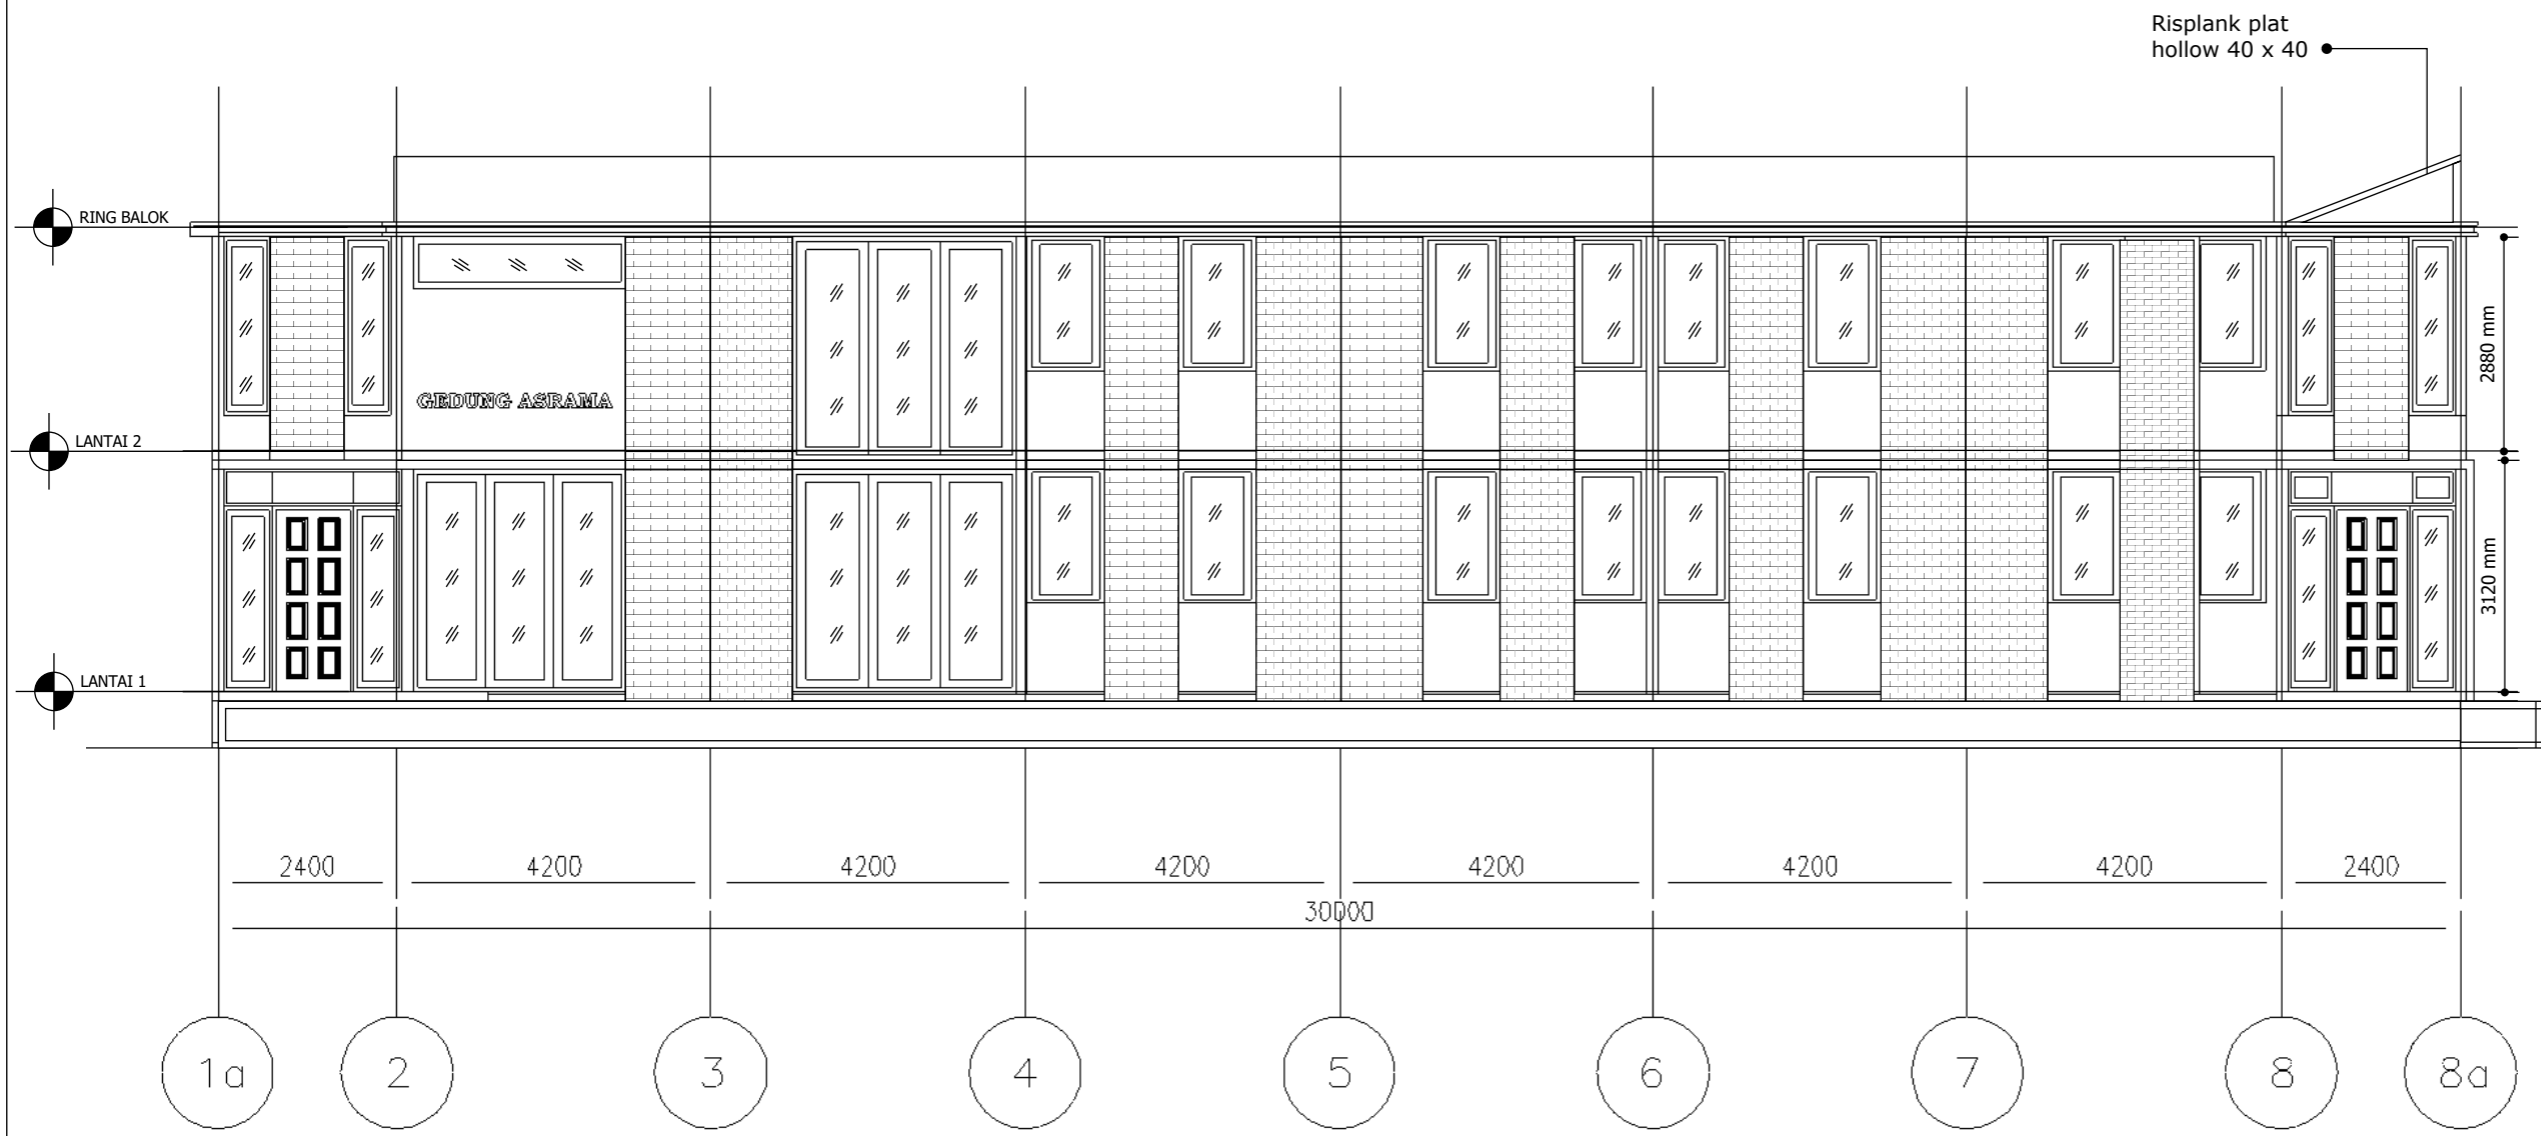

19 DENAH TAMPAK DEPAN ASRAMA C
 SKALA 1 : 100

CATATAN :

REF.	REVISI		
	DATE	NAME	PARAF

NAMA PEKERJAAN :
 PEKERJAAN RENOVASI GEDUNG
 DAN BANGUN KAMPUS
 ASN CORPORATE UNIVERSITY TAHAP 2

di setuju oleh :
 Pejabat pembuat komitmen
 sector 450417 LAN Jakarta

M. Fahrurrozi R. Nasution
 NIP . 1982007092009121003

Doperiksa oleh :
 Konsultan Pengawas
 PT. Bina Mitra Wahana

Dana Ari Praditya . ST
 Team Leader


Di buat oleh :
 Kontraktor Pelaksana

Hendra
 Project Manager

JUDUL GAMBAR

TAMPAK DEPAN
 CAFETARIA

NOMOR GBR	SKALA GBR	TAHUN
11		2023

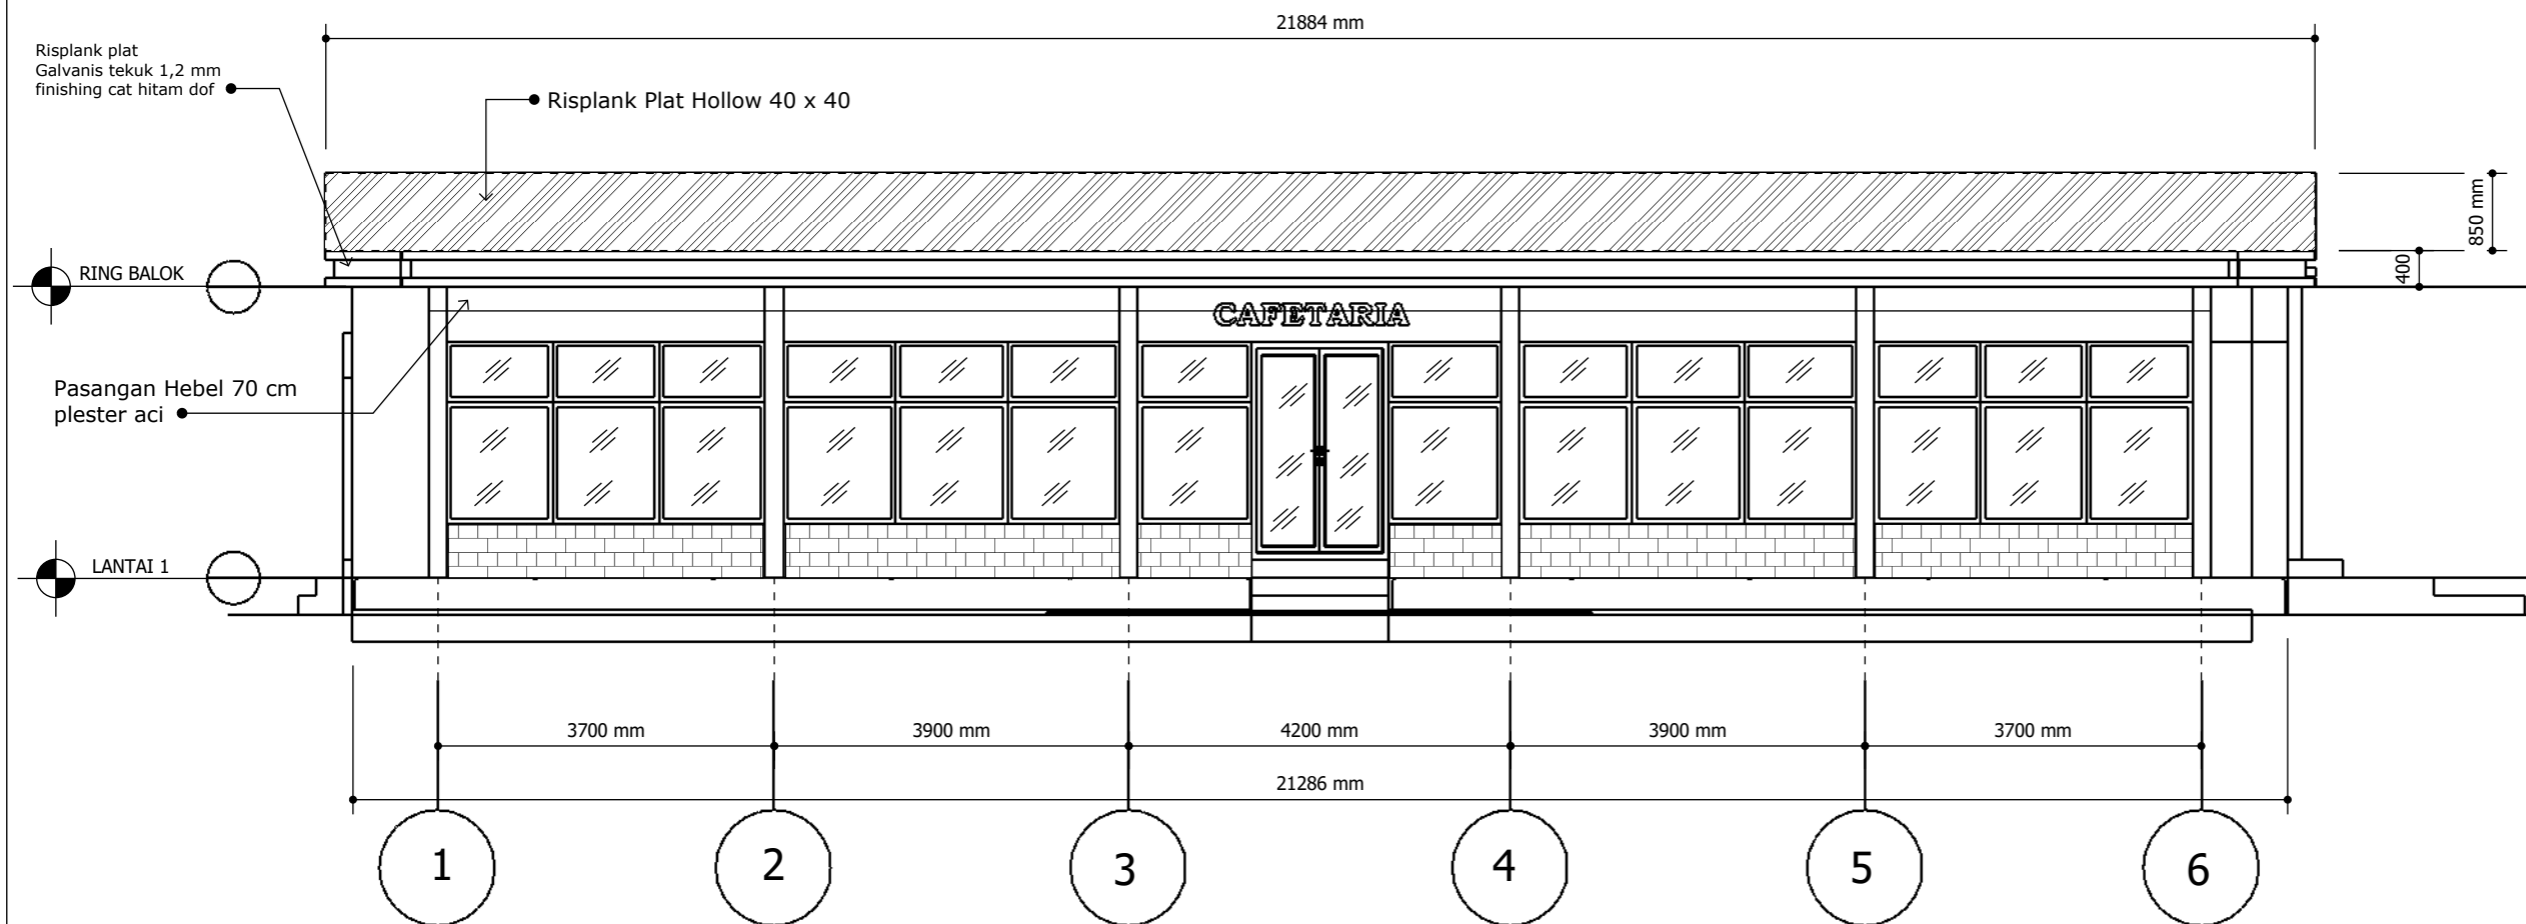

TAMPAK DEPAN CAFETARIA
 SKALA 1 : 100

CATATAN :

REF.	REVISI		
	DATE	NAME	PARAF

NAMA PEKERJAAN :
 PEKERJAAN RENOVASI GEDUNG
 DAN BANGUN KAMPUS
 ASN CORPORATE UNIVERSITY TAHAP 2

di setuju oleh :
 Pejabat pembuat komitmen
 sector 450417 LAN Jakarta

M. Fahrurrozi R. Nasution
 NIP . 1982007092009121003

Doperiksa oleh :
 Konsultan Pengawas
 PT. Bina Mitra Wahana

Dana Ari Praditya . ST
 Team Leader


Di buat oleh :
 Kontraktor Pelaksana

Hendra
 Project Manager

JUDUL GAMBAR

TAMPAK DEPAN
 CAFETARIA

NOMOR GBR	SKALA GBR	TAHUN
		2023

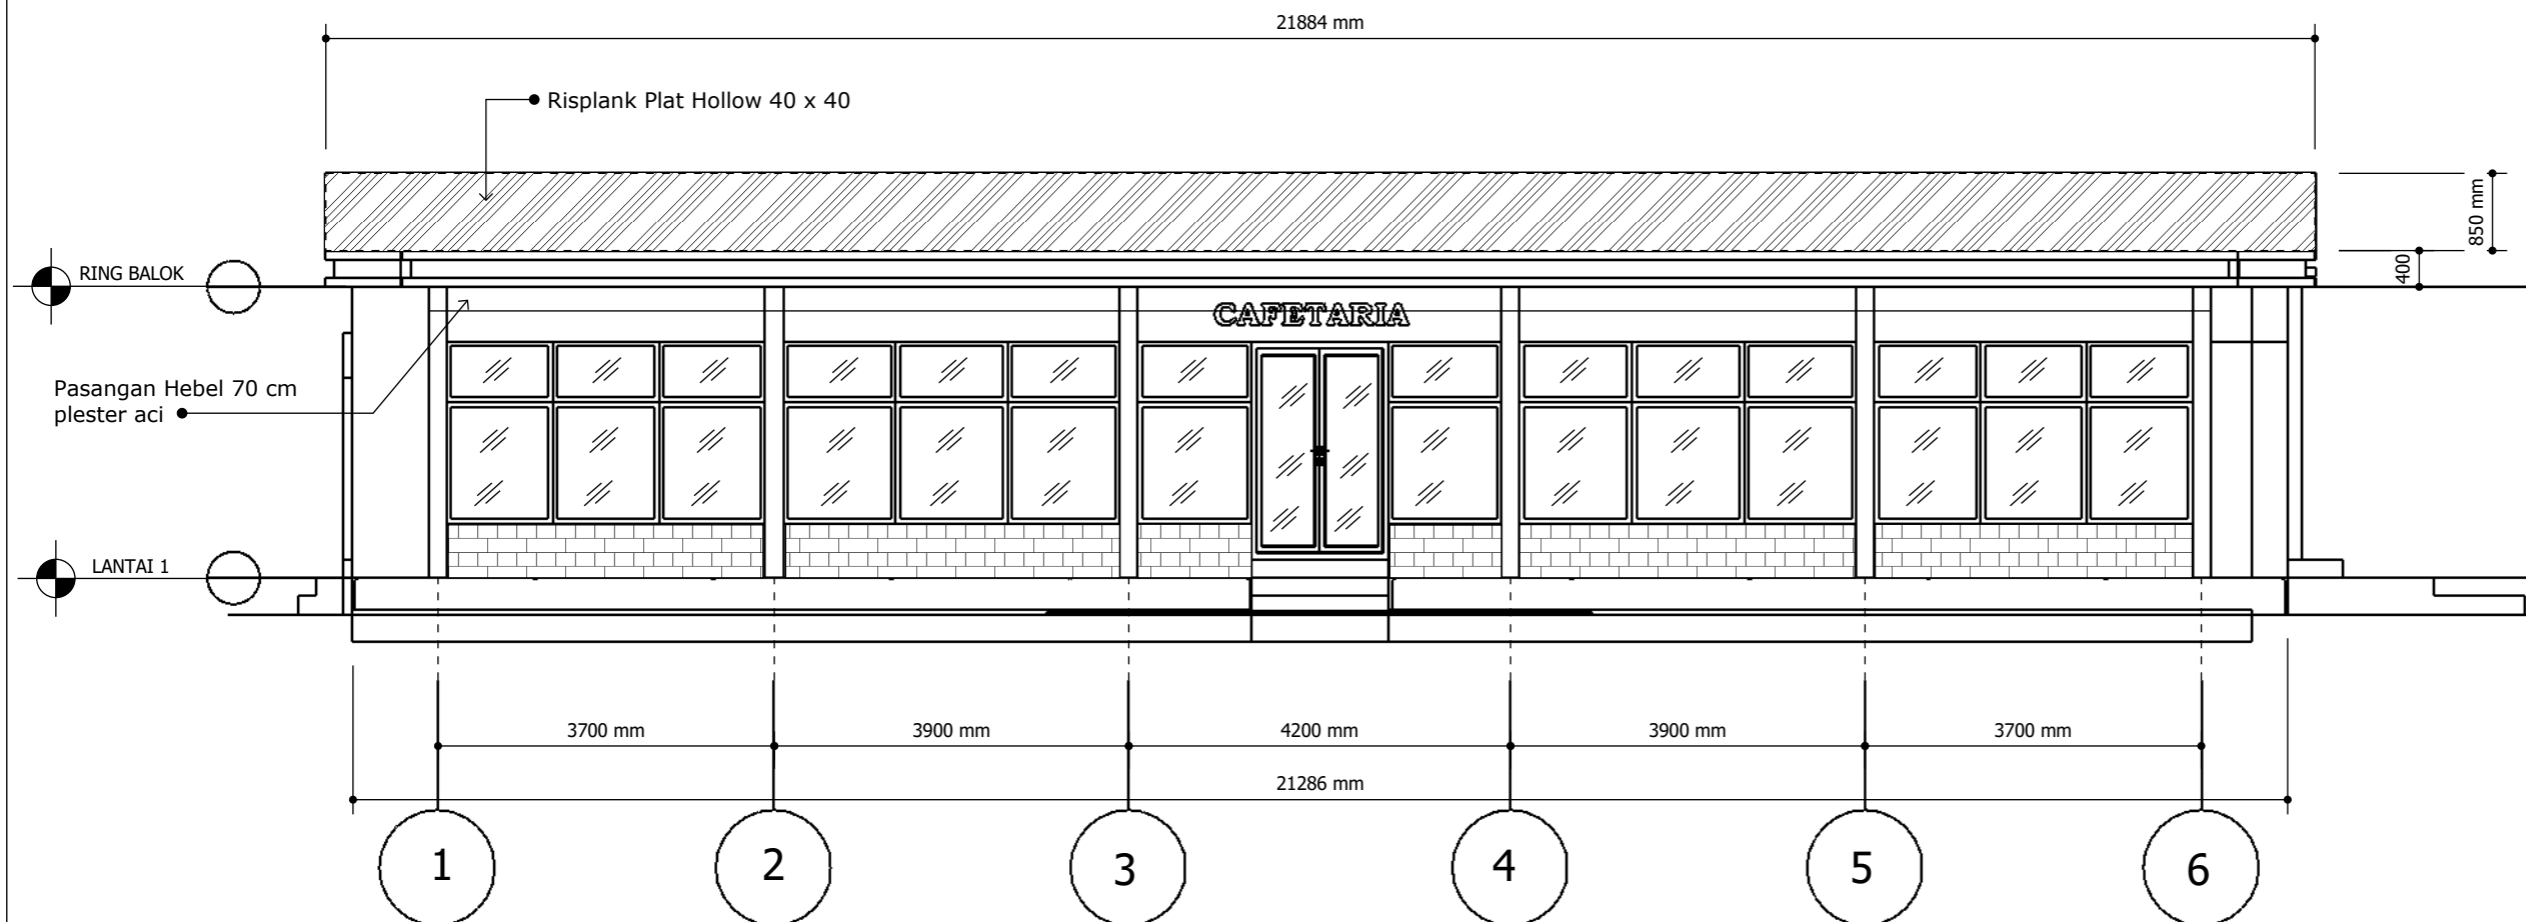

18 TAMPAK DEPAN CAFETARIA
 SKALA 1 : 100

CATATAN :

REF.	REVISI		
	DATE	NAME	PARAF

NAMA PEKERJAAN :
 PEKERJAAN RENOVASI GEDUNG
 DAN BANGUN KAMPUS
 ASN CORPORATE UNIVERSITY TAHAP 2

di setujui oleh :
 Pejabat pembuat komitmen
 sector 450417 LAN Jakarta

M. Fahrurrozi R. Nasution
 NIP . 1982007092009121003

Doperiksa oleh :
 Konsultan Pengawas
 PT. Bina Mitra Wahana

Dana Ari Praditya . ST
 Team Leader


Di buat oleh :
 Kontraktor Pelaksana

Hendra
 Project Manager

JUDUL GAMBAR

**TAMPAK SAMPING
 ASRAMA B**

NOMOR GBR	SKALA GBR	TAHUN
20		2023

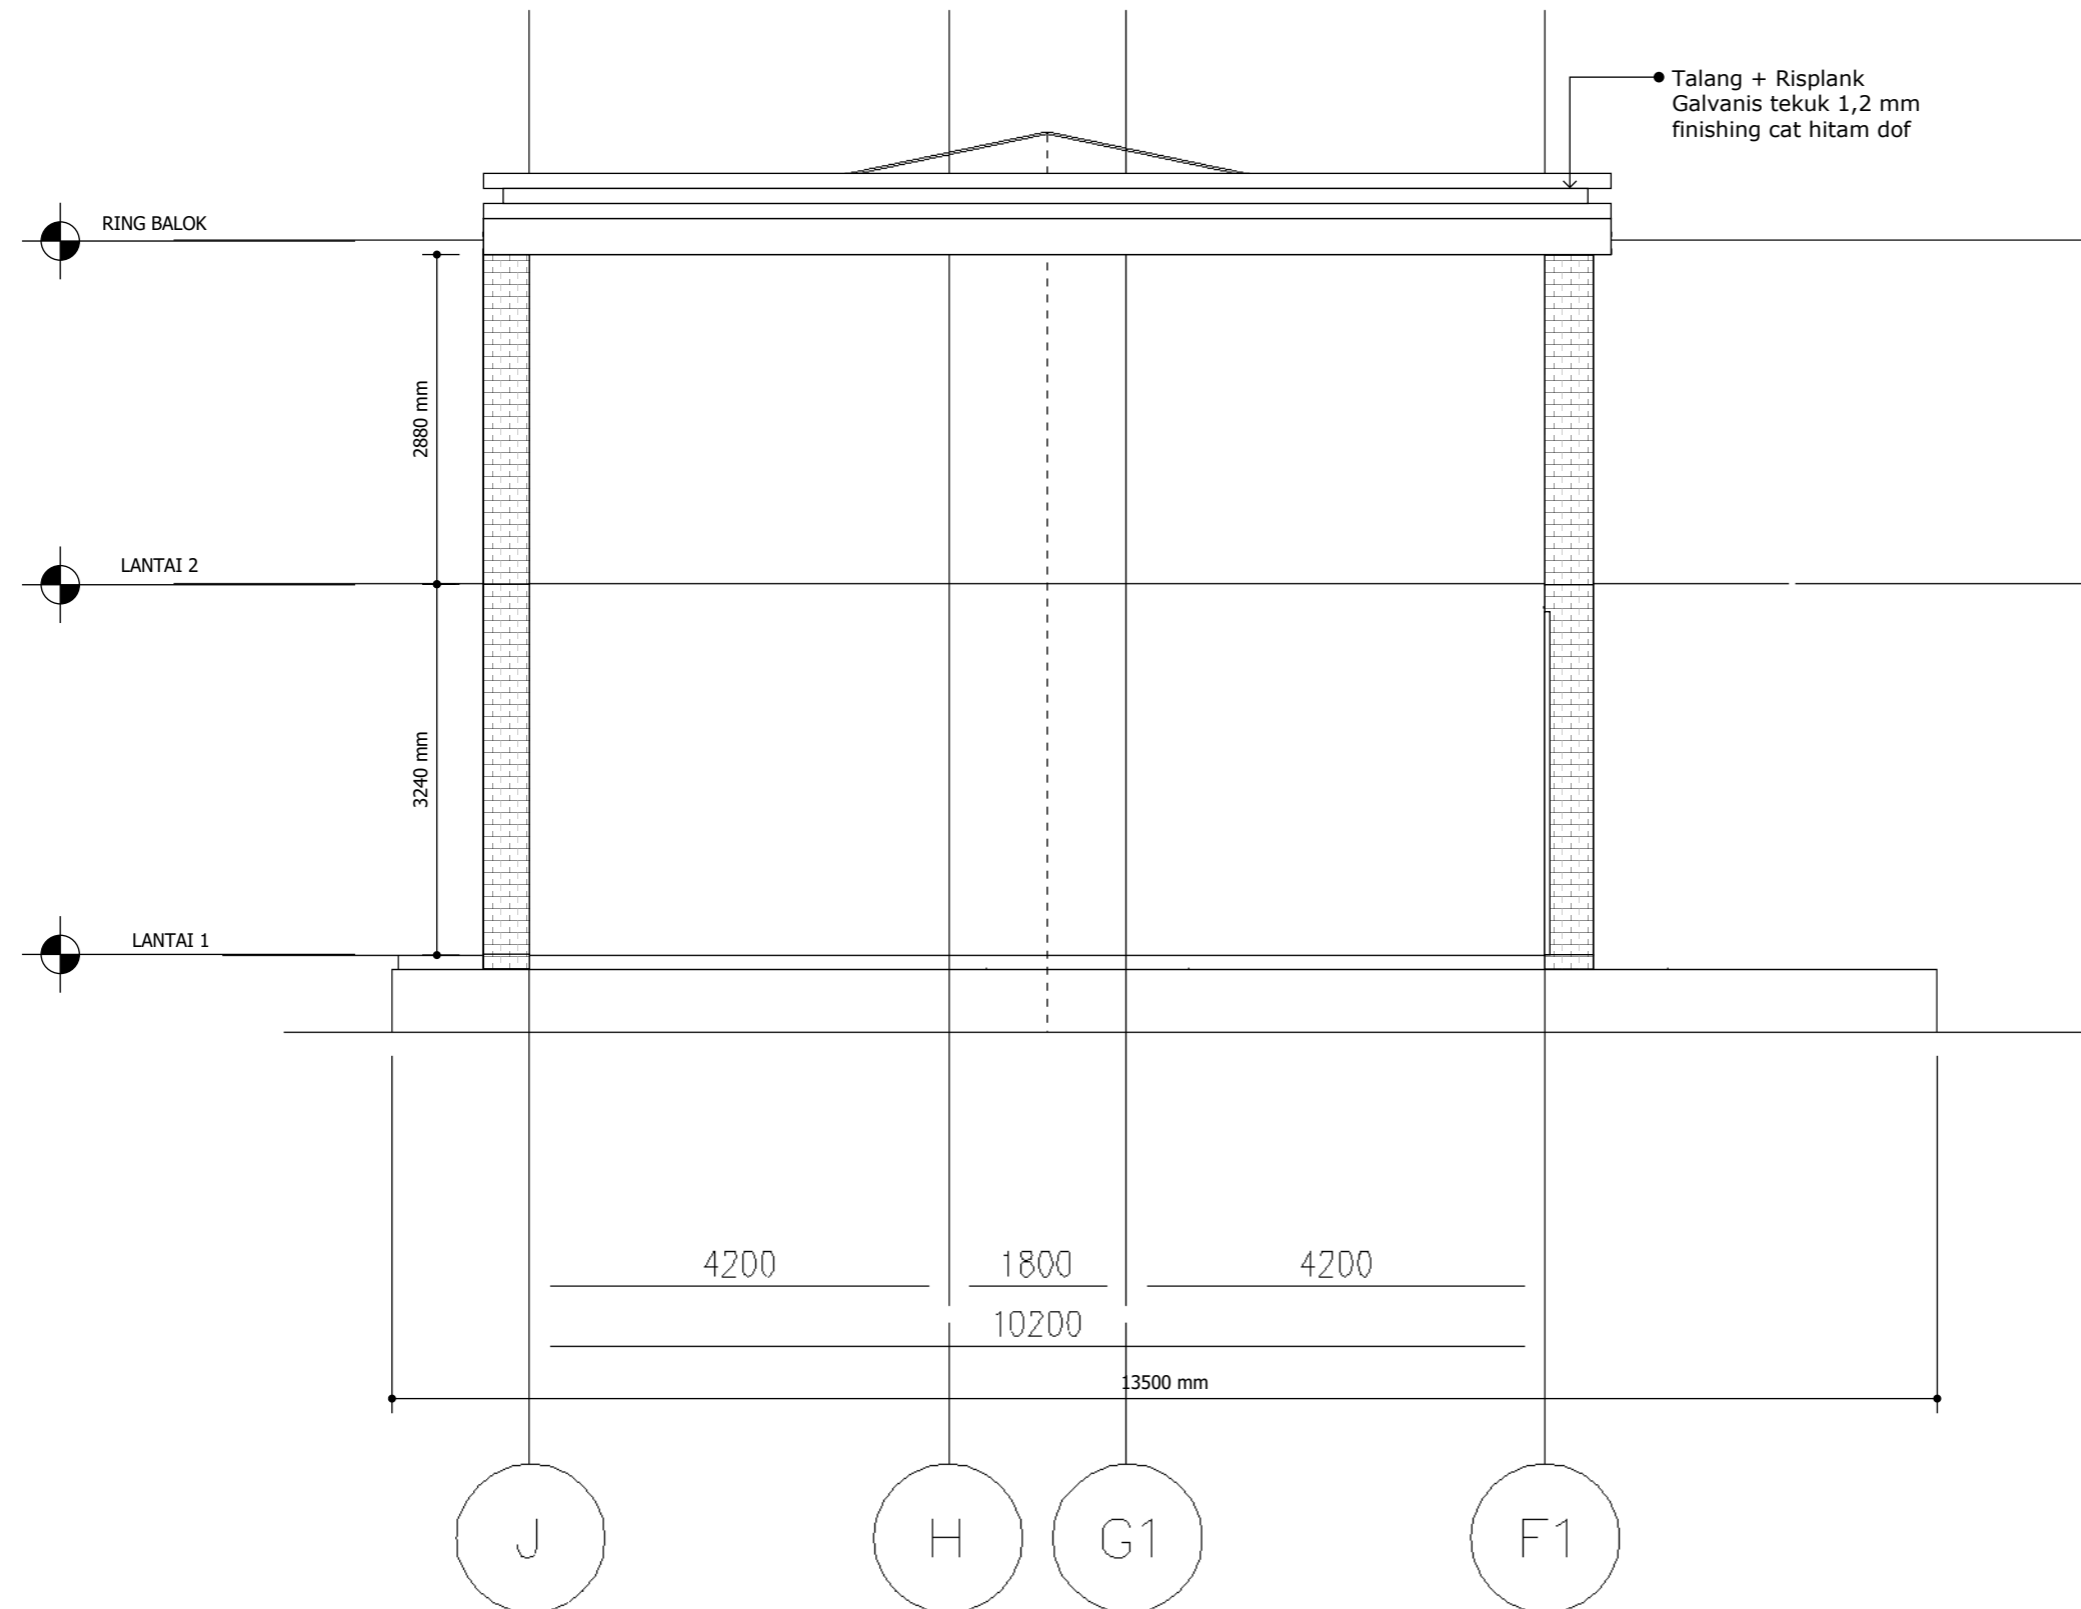

TAMPAK SAMPING ASRAMA B
 SKALA 1 : 100

CATATAN :

REF.	REVISI		
	DATE	NAME	PARAF

NAMA PEKERJAAN :
 PEKERJAAN RENOVASI GEDUNG
 DAN BANGUN KAMPUS
 ASN CORPORATE UNIVERSITY TAHAP 2

di setuju oleh :
 Pejabat pembuat komitmen
 sector 450417 LAN Jakarta

M. Fahrurrozi R. Nasution
 NIP . 1982007092009121003

Doperiksa oleh :
 Konsultan Pengawas
 PT. Bina Mitra Wahana

Dana Ari Praditya . ST
 Team Leader


Di buat oleh :
 Kontraktor Pelaksana

Hendra
 Project Manager

JUDUL GAMBAR

**TAMPAK SAMPING
 ASRAMA A**

NOMOR GBR	SKALA GBR	TAHUN
		2023

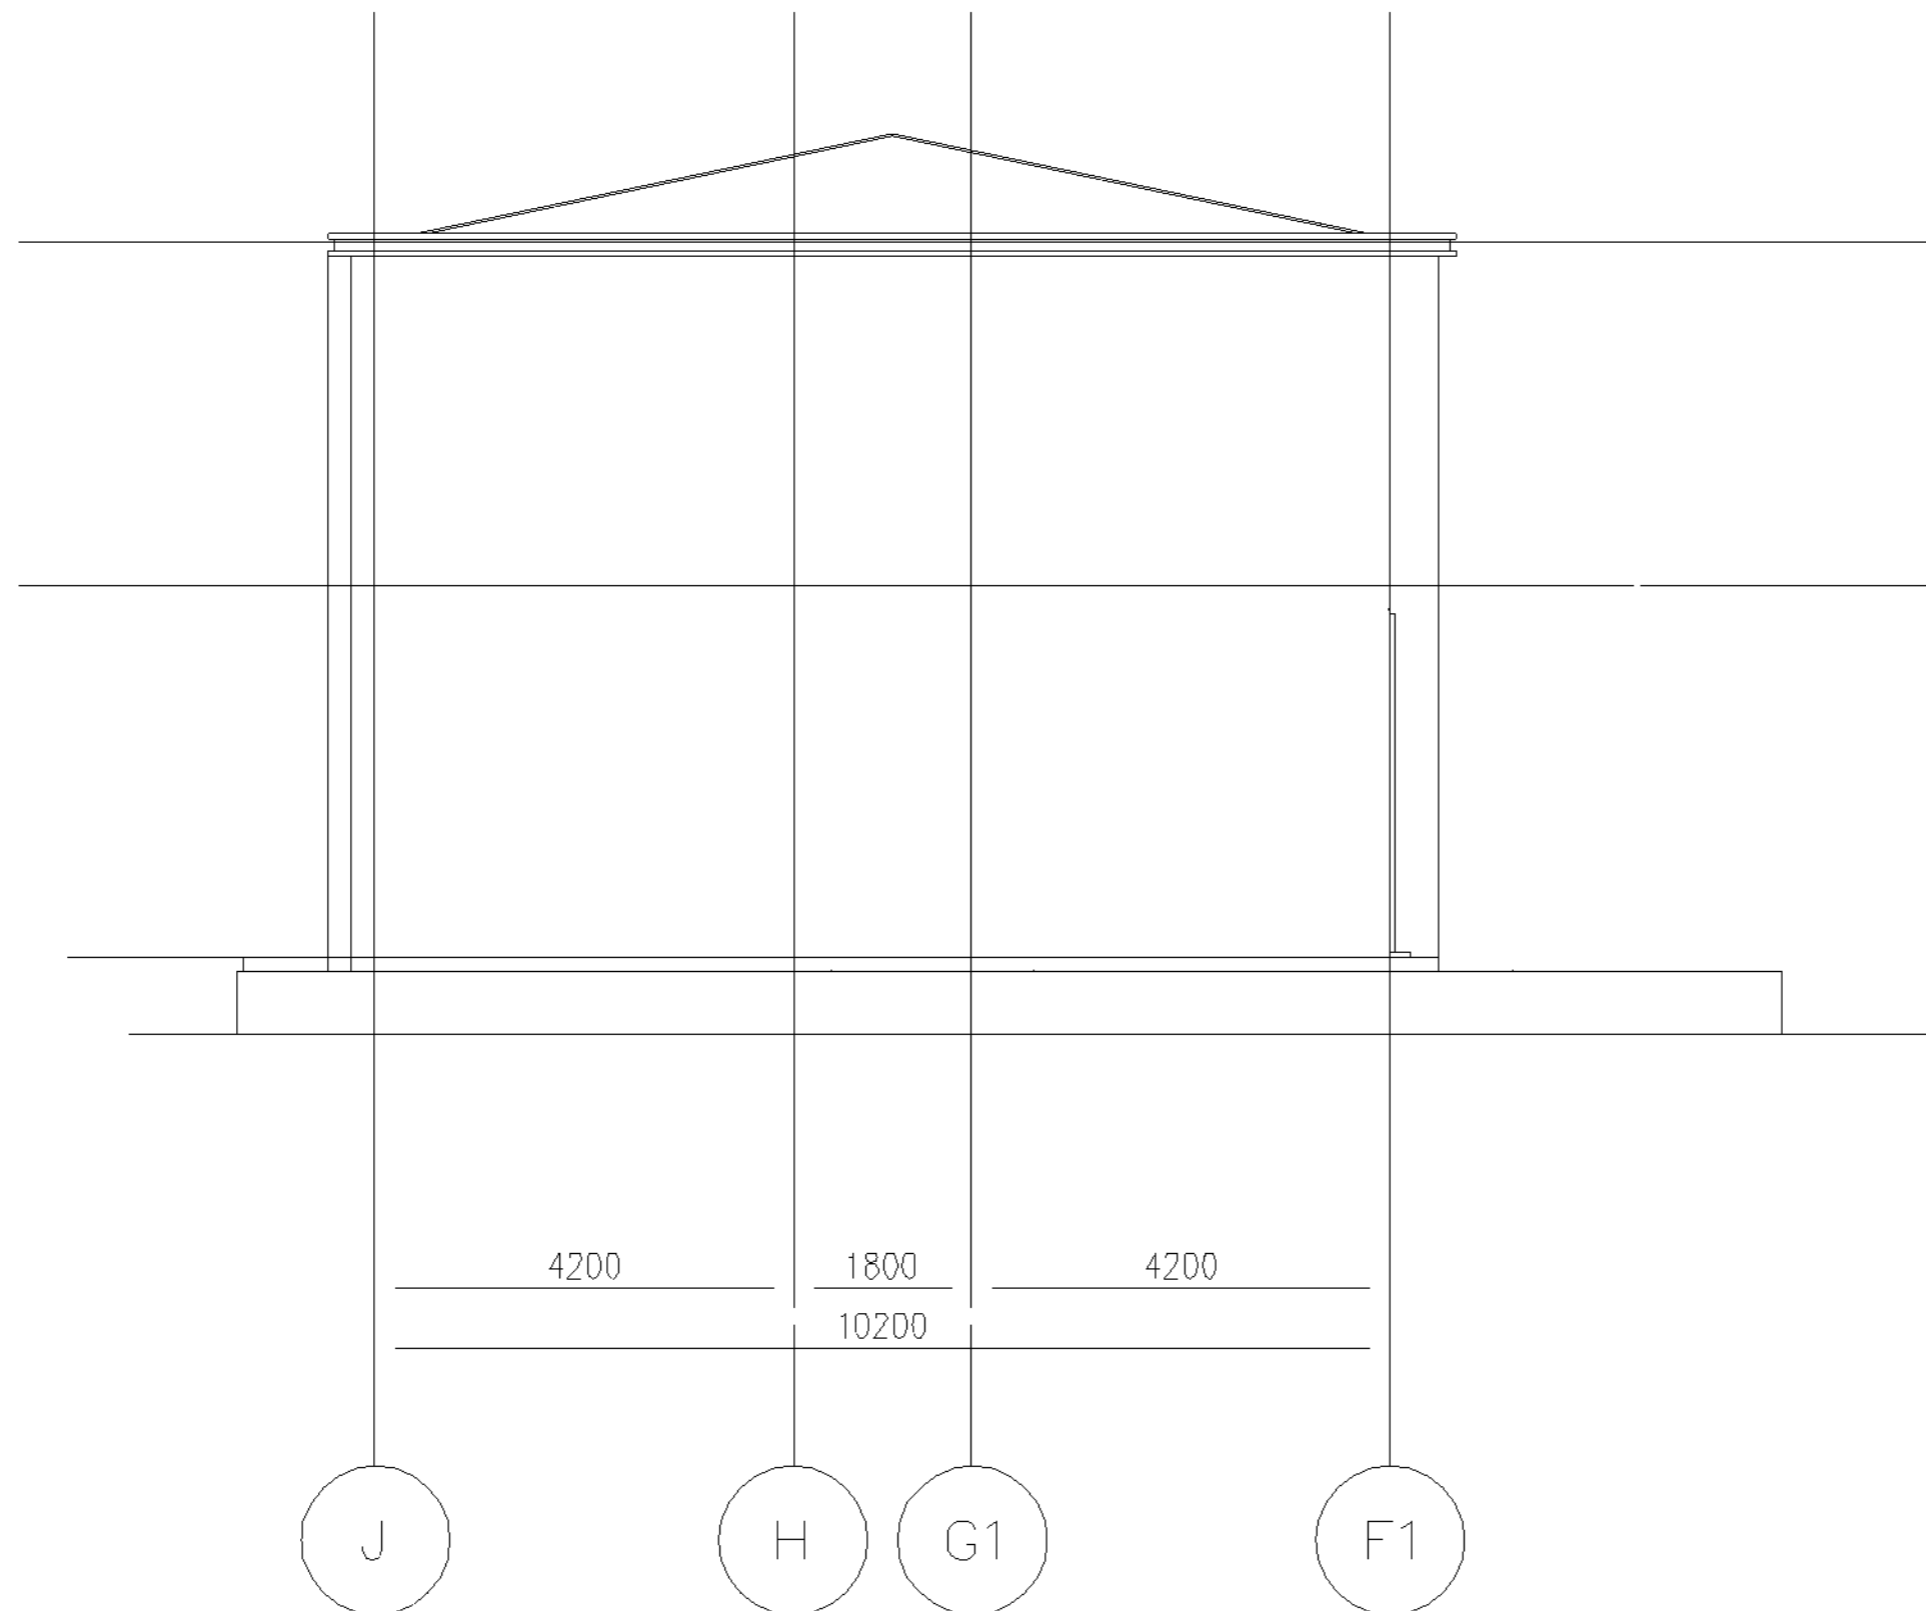

CATATAN :

REF.	REVISI		
	DATE	NAME	PARAF

NAMA PEKERJAAN :
 PEKERJAAN RENOVASI GEDUNG
 DAN BANGUN KAMPUS
 ASN CORPORATE UNIVERSITY TAHAP 2

di setujui oleh :
 Pejabat pembuat komitmen
 sector 450417 LAN Jakarta

M. Fahrurrozi R. Nasution
 NIP . 1982007092009121003

Doperiksa oleh :
 Konsultan Pengawas
 PT. Bina Mitra Wahana

Dana Ari Praditya . ST
 Team Leader


Di buat oleh :
 Kontraktor Pelaksana

Hendra
 Project Manager

JUDUL GAMBAR

**TAMPAK SAMPING
 ASRAMA C**

NOMOR GBR	SKALA GBR	TAHUN
21		2023

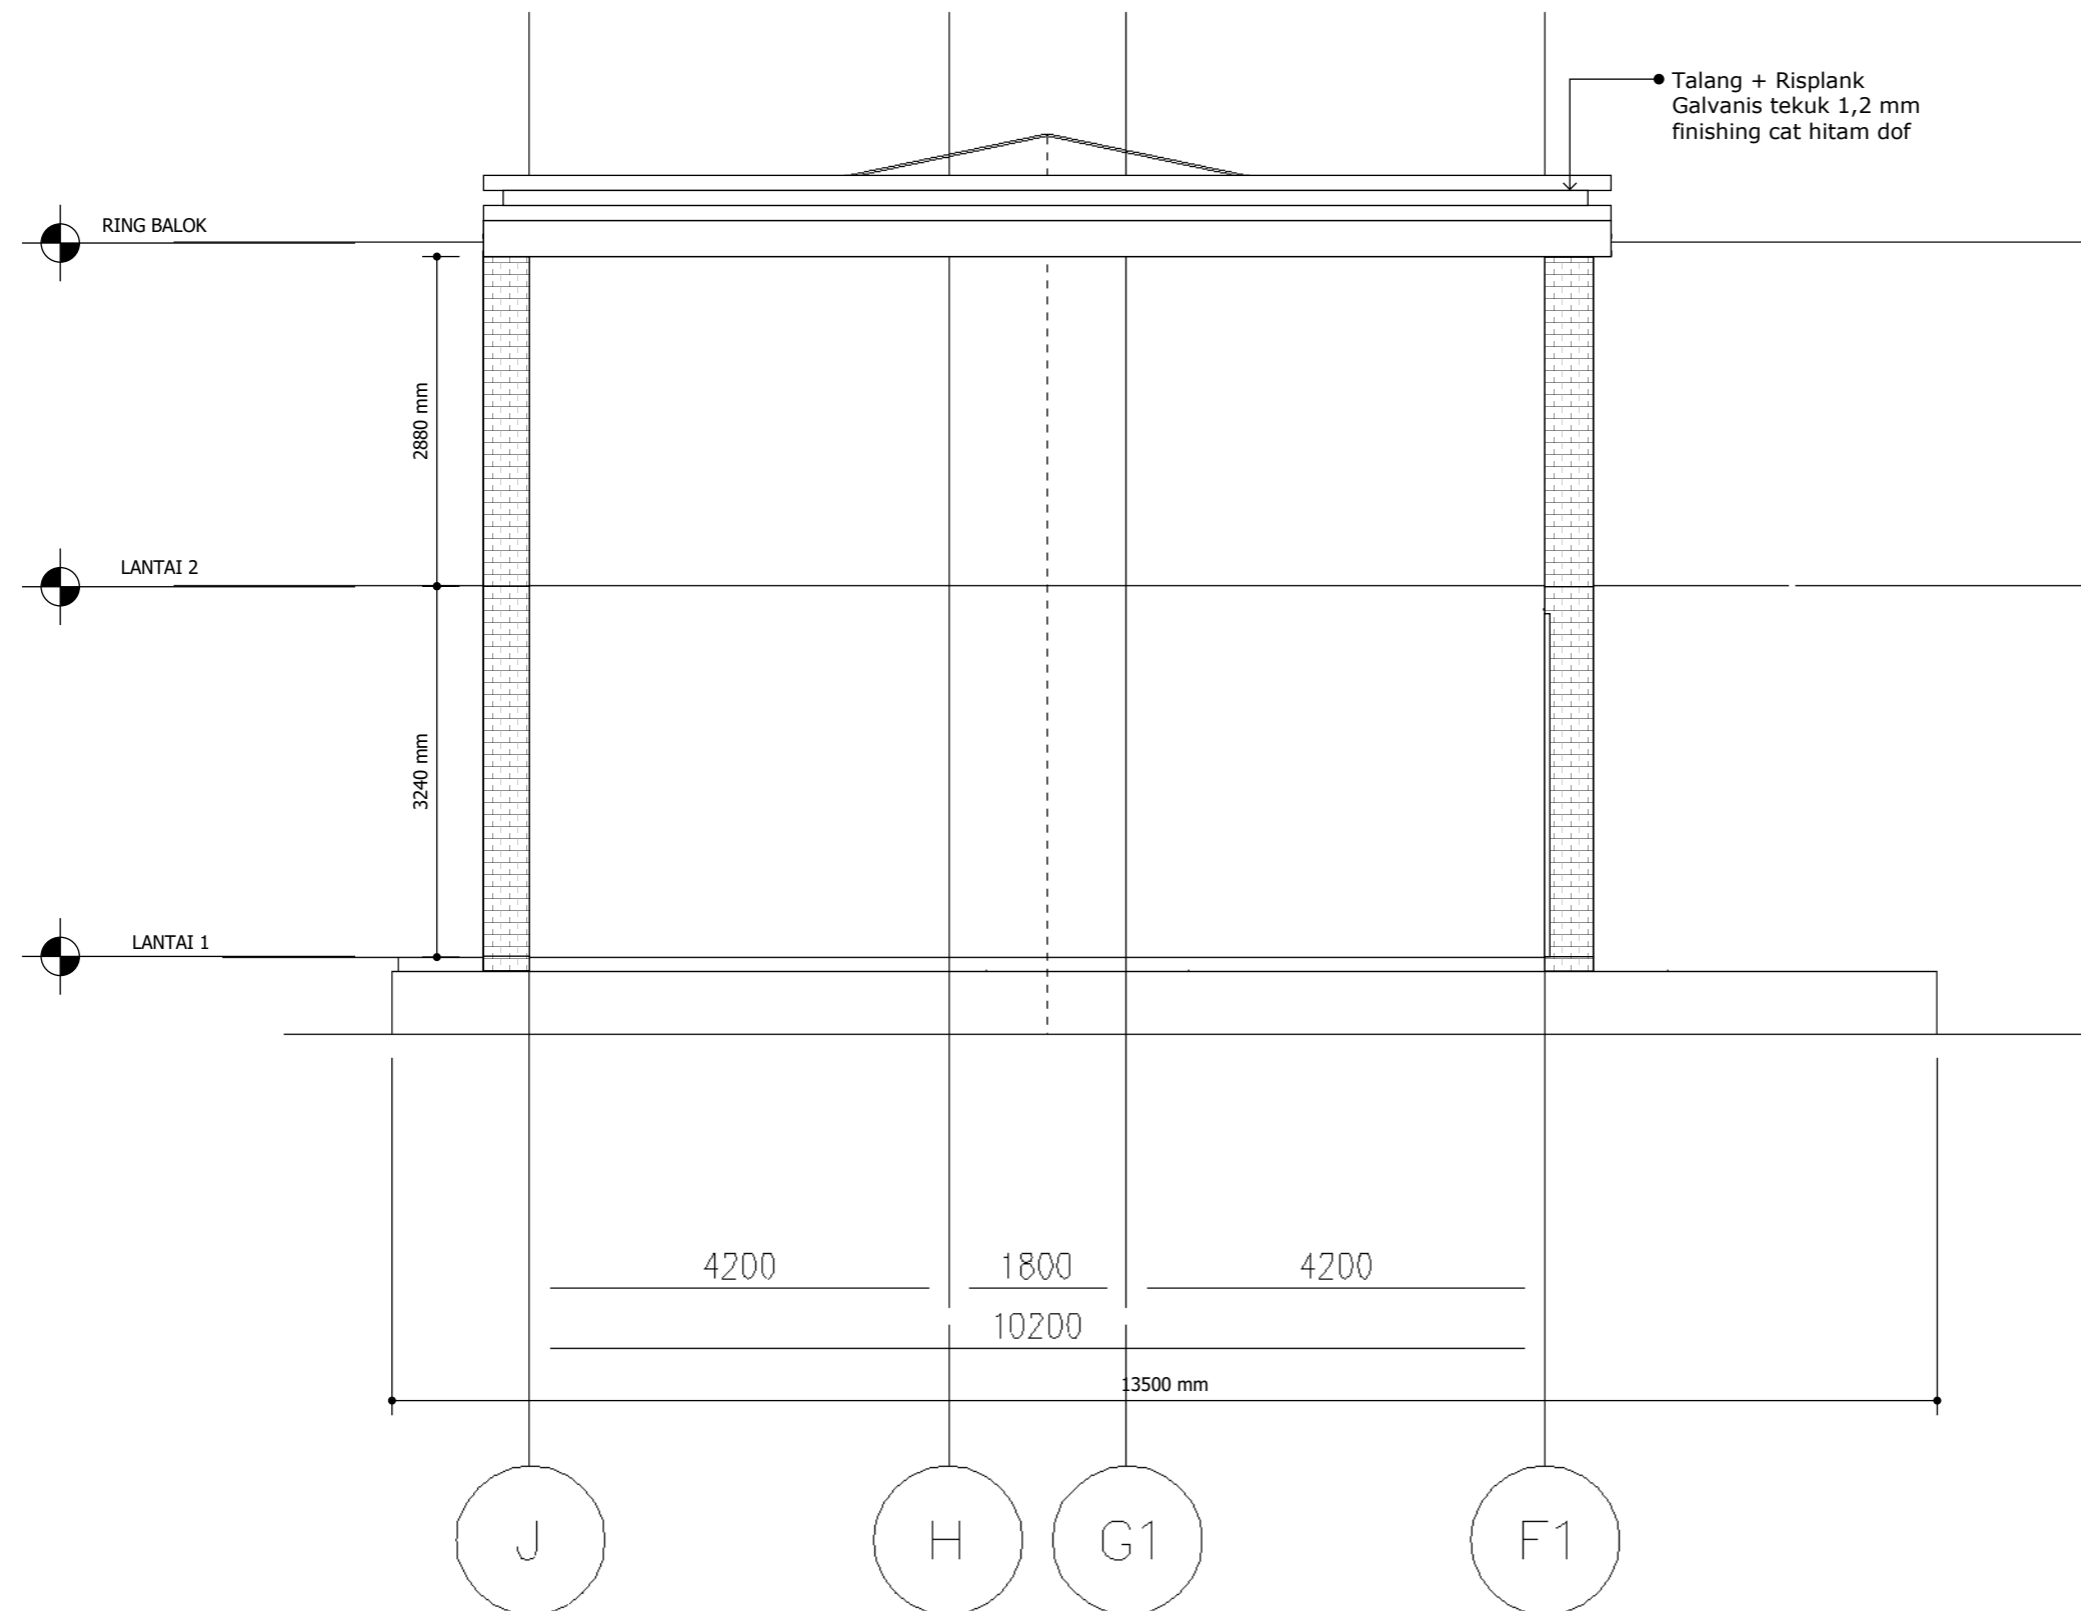

TAMPAK SAMPING ASRAMA C
 SKALA 1 : 100

CATATAN :

REF.	REVISI		
	DATE	NAME	PARAF

NAMA PEKERJAAN :
 PEKERJAAN RENOVASI GEDUNG
 DAN BANGUN KAMPUS
 ASN CORPORATE UNIVERSITY TAHAP 2

di setujui oleh :
 Pejabat pembuat komitmen
 sector 450417 LAN Jakarta

M. Fahrurrozi R. Nasution
 NIP . 1982007092009121003

Doperiksa oleh :
 Konsultan Pengawas
 PT. Bina Mitra Wahana

Dana Ari Praditya . ST
 Team Leader


Di buat oleh :
 Kontraktor Pelaksana

Hendra
 Project Manager

JUDUL GAMBAR

**TAMPAK SAMPING
 ASRAMA A**

NOMOR GBR	SKALA GBR	TAHUN
19		2023

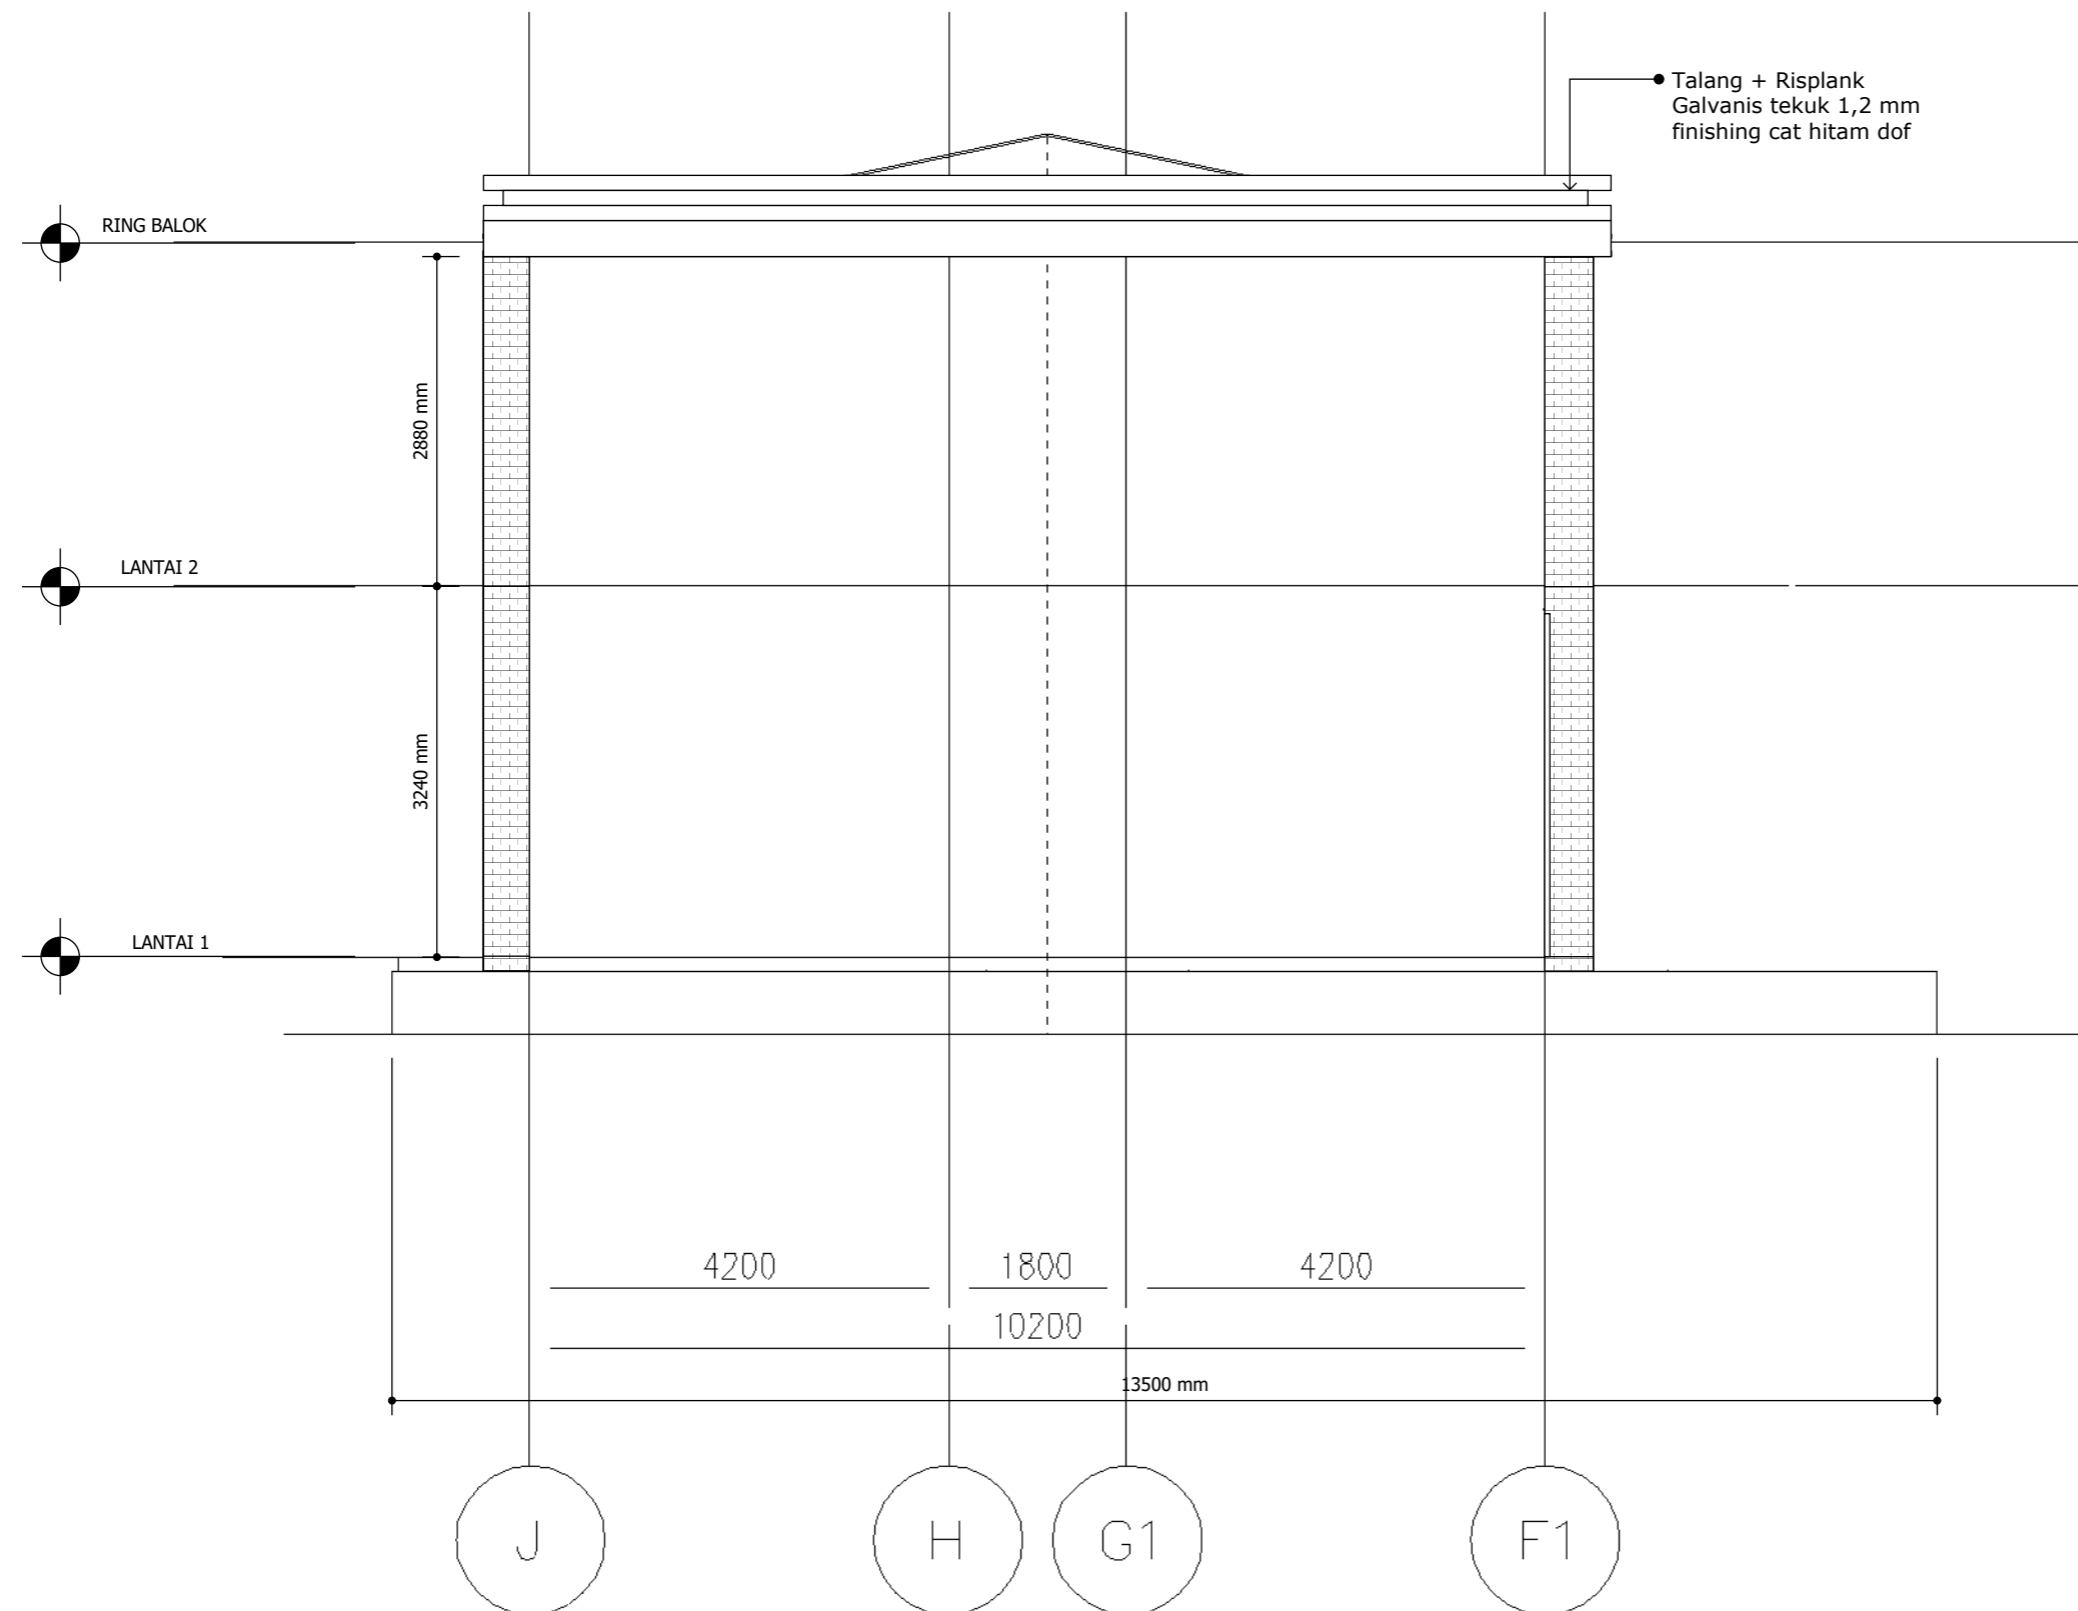

TAMPAK SAMPING ASRAMA A
 SKALA 1 : 100

CATATAN :

REF.	REVISI		
	DATE	NAME	PARAF

NAMA PEKERJAAN :
 PEKERJAAN RENOVASI GEDUNG
 DAN BANGUN KAMPUS
 ASN CORPORATE UNIVERSITY TAHAP 2

di setujui oleh :
 Pejabat pembuat komitmen
 sector 450417 LAN Jakarta

M. Fahrurrozi R. Nasution
 NIP . 1982007092009121003

Doperiksa oleh :
 Konsultan Pengawas
 PT. Bina Mitra Wahana

Dana Ari Praditya . ST
 Team Leader


Di buat oleh :
 Kontraktor Pelaksana

Hendra
 Project Manager

JUDUL GAMBAR

**TAMPAK SAMPING
 ASRAMA A**

NOMOR GBR	SKALA GBR	TAHUN
		2023

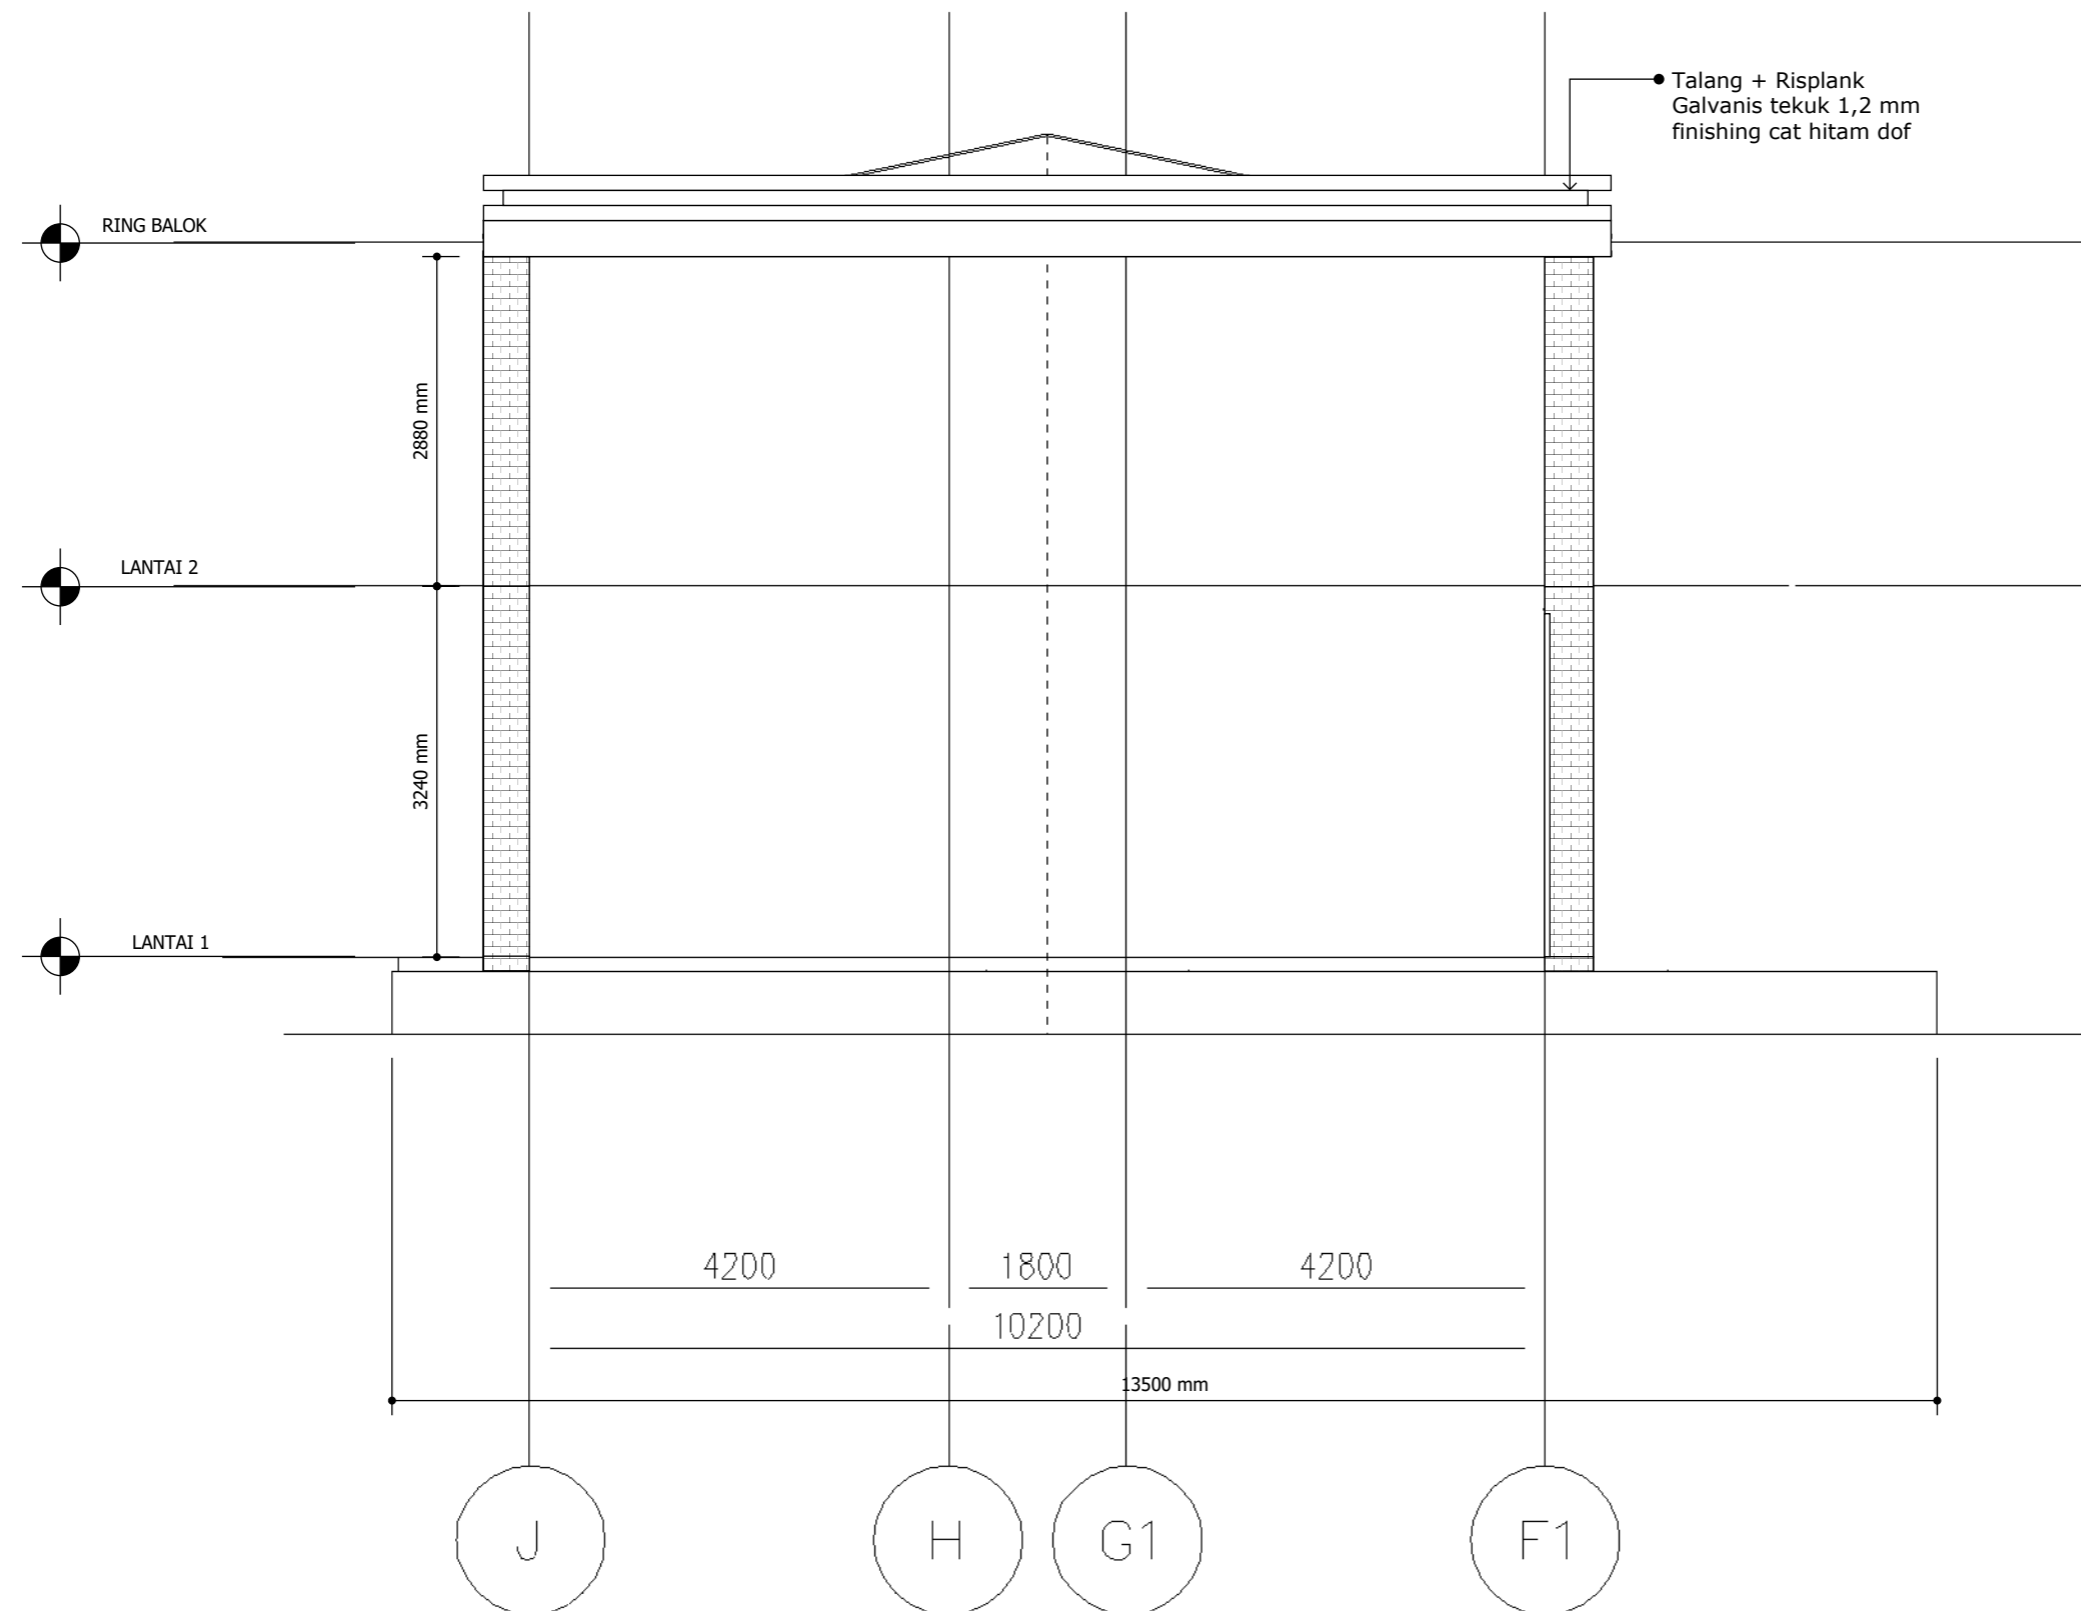

08 TAMPAK SAMPING ASRAMA A
 SKALA 1 : 100

CATATAN :

REF.	REVISI		
	DATE	NAME	PARAF

NAMA PEKERJAAN :
 PEKERJAAN RENOVASI GEDUNG
 DAN BANGUN KAMPUS
 ASN CORPORATE UNIVERSITY TAHAP 2

di setujui oleh :
 Pejabat pembuat komitmen
 sector 450417 LAN Jakarta

M. Fahrurrozi R. Nasution
 NIP . 1982007092009121003

Doperiksa oleh :
 Konsultan Pengawas
 PT. Bina Mitra Wahana

Dana Ari Praditya . ST
 Team Leader


Di buat oleh :
 Kontraktor Pelaksana

Hendra
 Project Manager

JUDUL GAMBAR

**TAMPAK SAMPING
 ASRAMA A**

NOMOR GBR	SKALA GBR	TAHUN
		2023

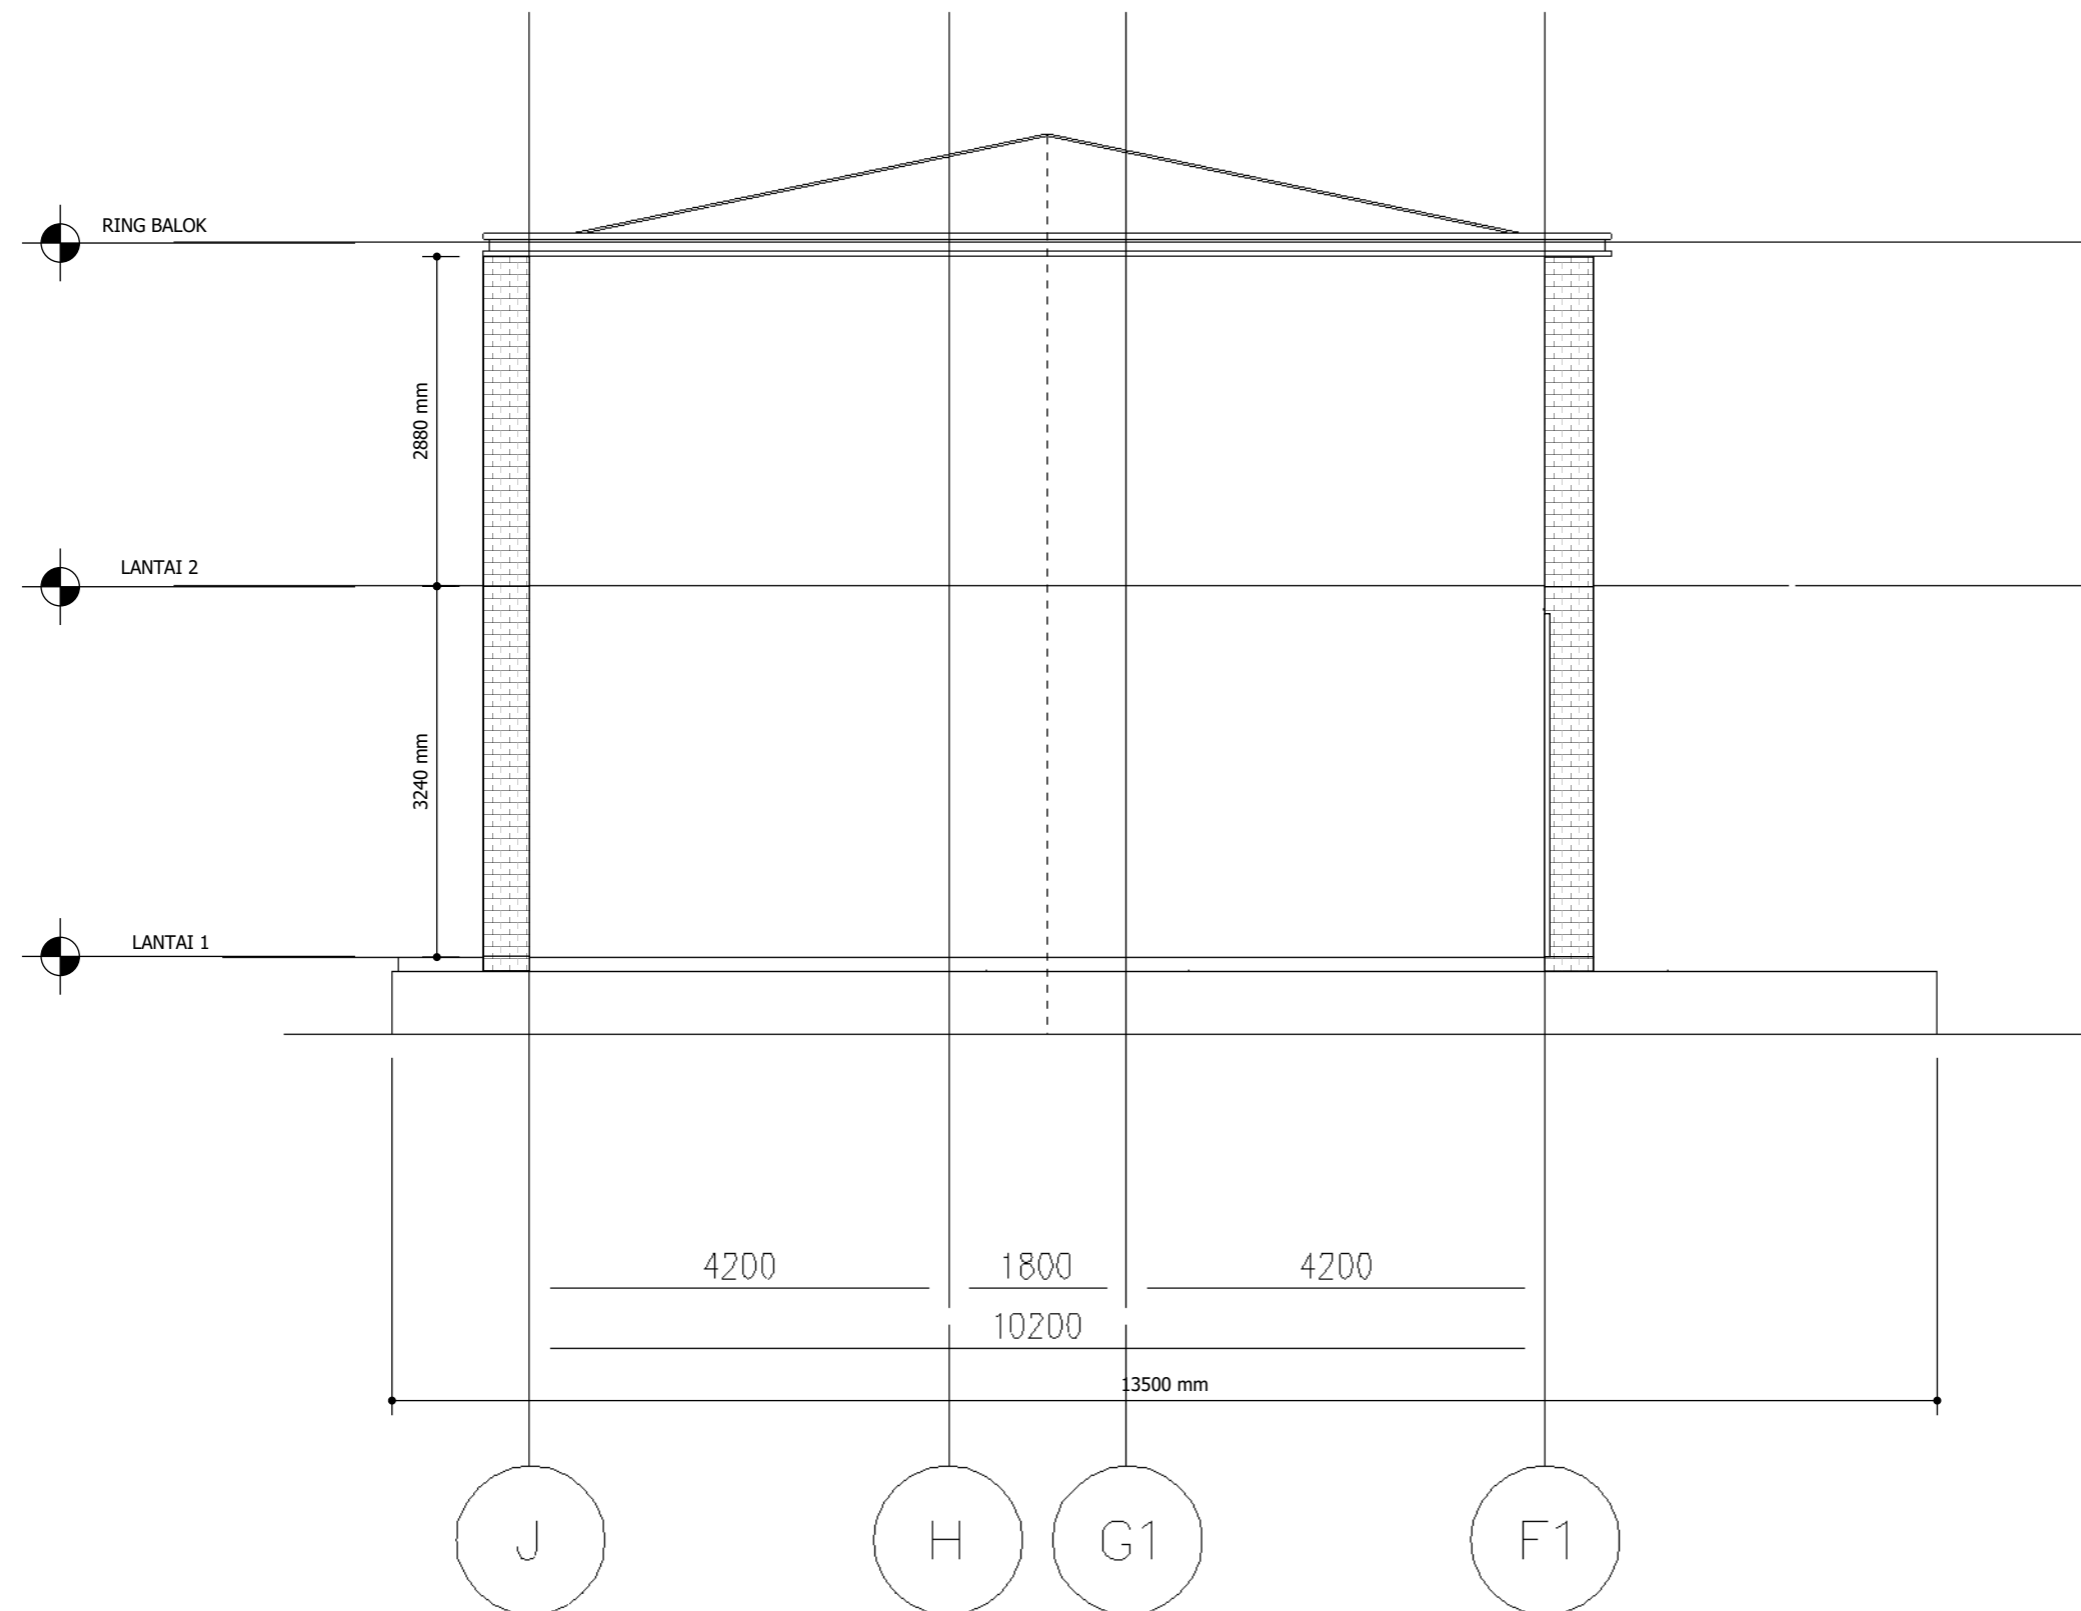

08 TAMPAK SAMPING ASRAMA A
 SKALA 1 : 100

CATATAN :

REF.	REVISI		
	DATE	NAME	PARAF

NAMA PEKERJAAN :
 PEKERJAAN RENOVASI GEDUNG
 DAN BANGUN KAMPUS
 ASN CORPORATE UNIVERSITY TAHAP 2

di setuju oleh :
 Pejabat pembuat komitmen
 sector 450417 LAN Jakarta

M. Fahrurrozi R. Nasution
 NIP . 1982007092009121003

Doperiksa oleh :
 Konsultan Pengawas
 PT. Bina Mitra Wahana

Dana Ari Praditya . ST
 Team Leader


Di buat oleh :
 Kontraktor Pelaksana

Hendra
 Project Manager

JUDUL GAMBAR

**TAMPAK SAMPING
 ASRAMA B**

NOMOR GBR	SKALA GBR	TAHUN
		2023

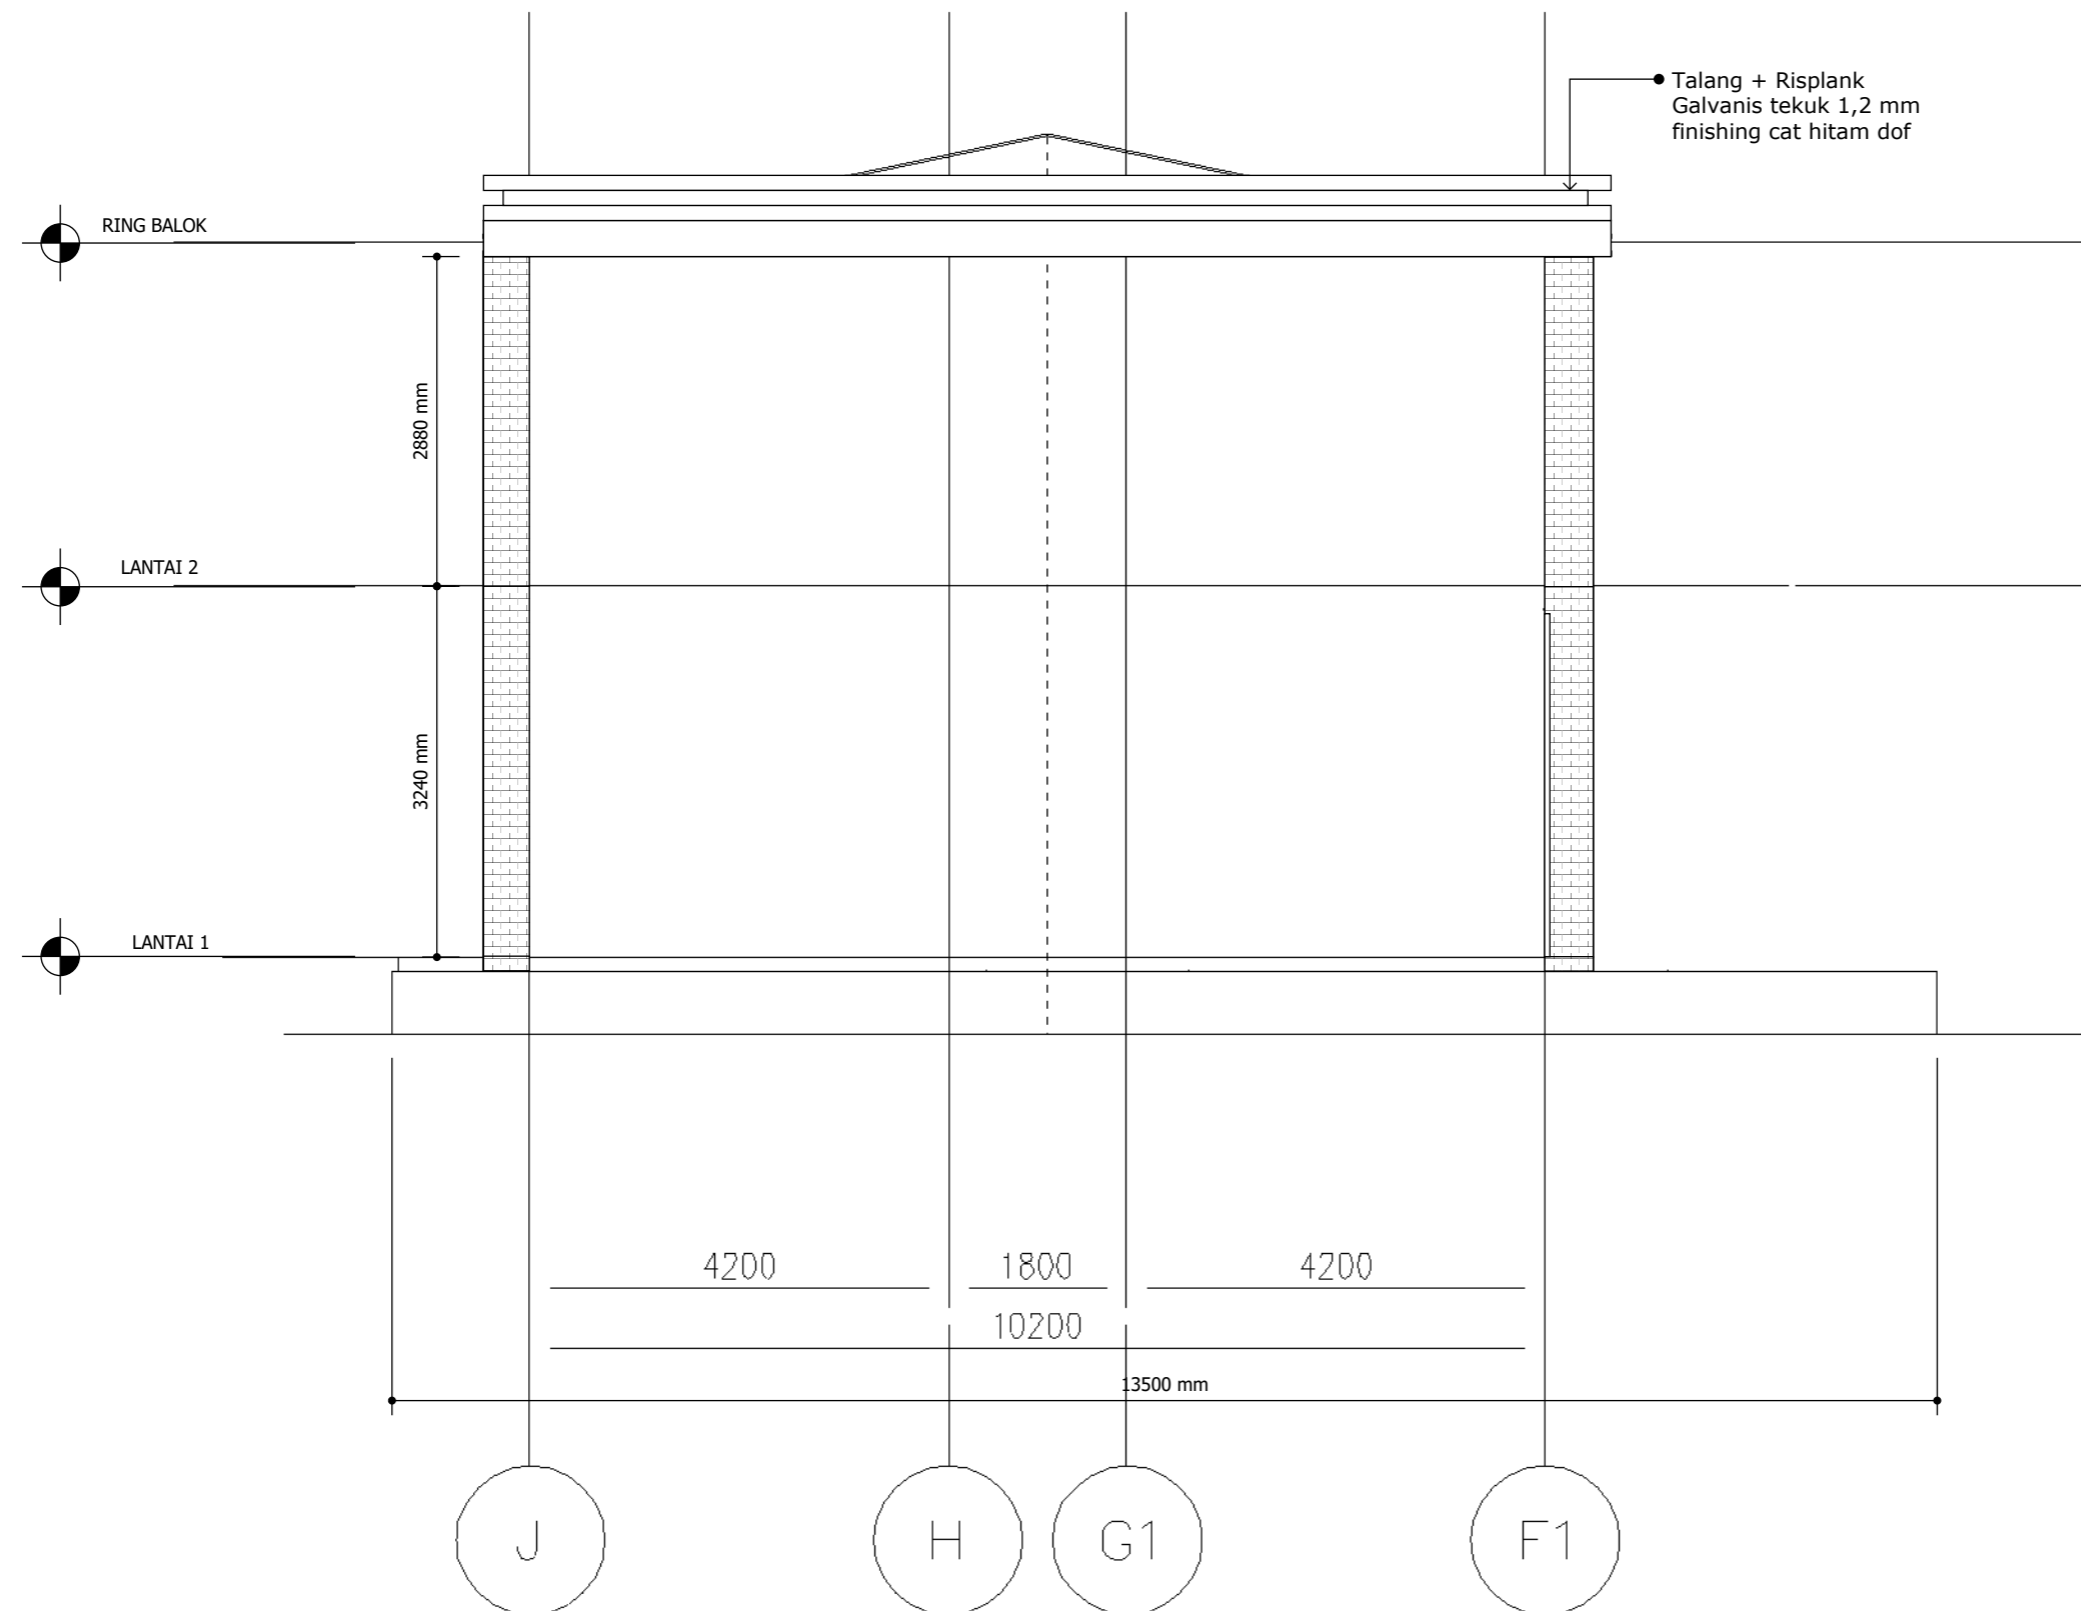

08 TAMPAK SAMPING ASRAMA B
 SKALA 1 : 100

CATATAN :

REF.	REVISI		
	DATE	NAME	PARAF

NAMA PEKERJAAN :
 PEKERJAAN RENOVASI GEDUNG
 DAN BANGUN KAMPUS
 ASN CORPORATE UNIVERSITY TAHAP 2

di setujui oleh :
 Pejabat pembuat komitmen
 sector 450417 LAN Jakarta

M. Fahrurrozi R. Nasution
 NIP . 1982007092009121003

Doperiksa oleh :
 Konsultan Pengawas
 PT. Bina Mitra Wahana

Dana Ari Praditya . ST
 Team Leader


Di buat oleh :
 Kontraktor Pelaksana

Hendra
 Project Manager

JUDUL GAMBAR

**TAMPAK SAMPING
 ASRAMA B**

NOMOR GBR	SKALA GBR	TAHUN
		2023

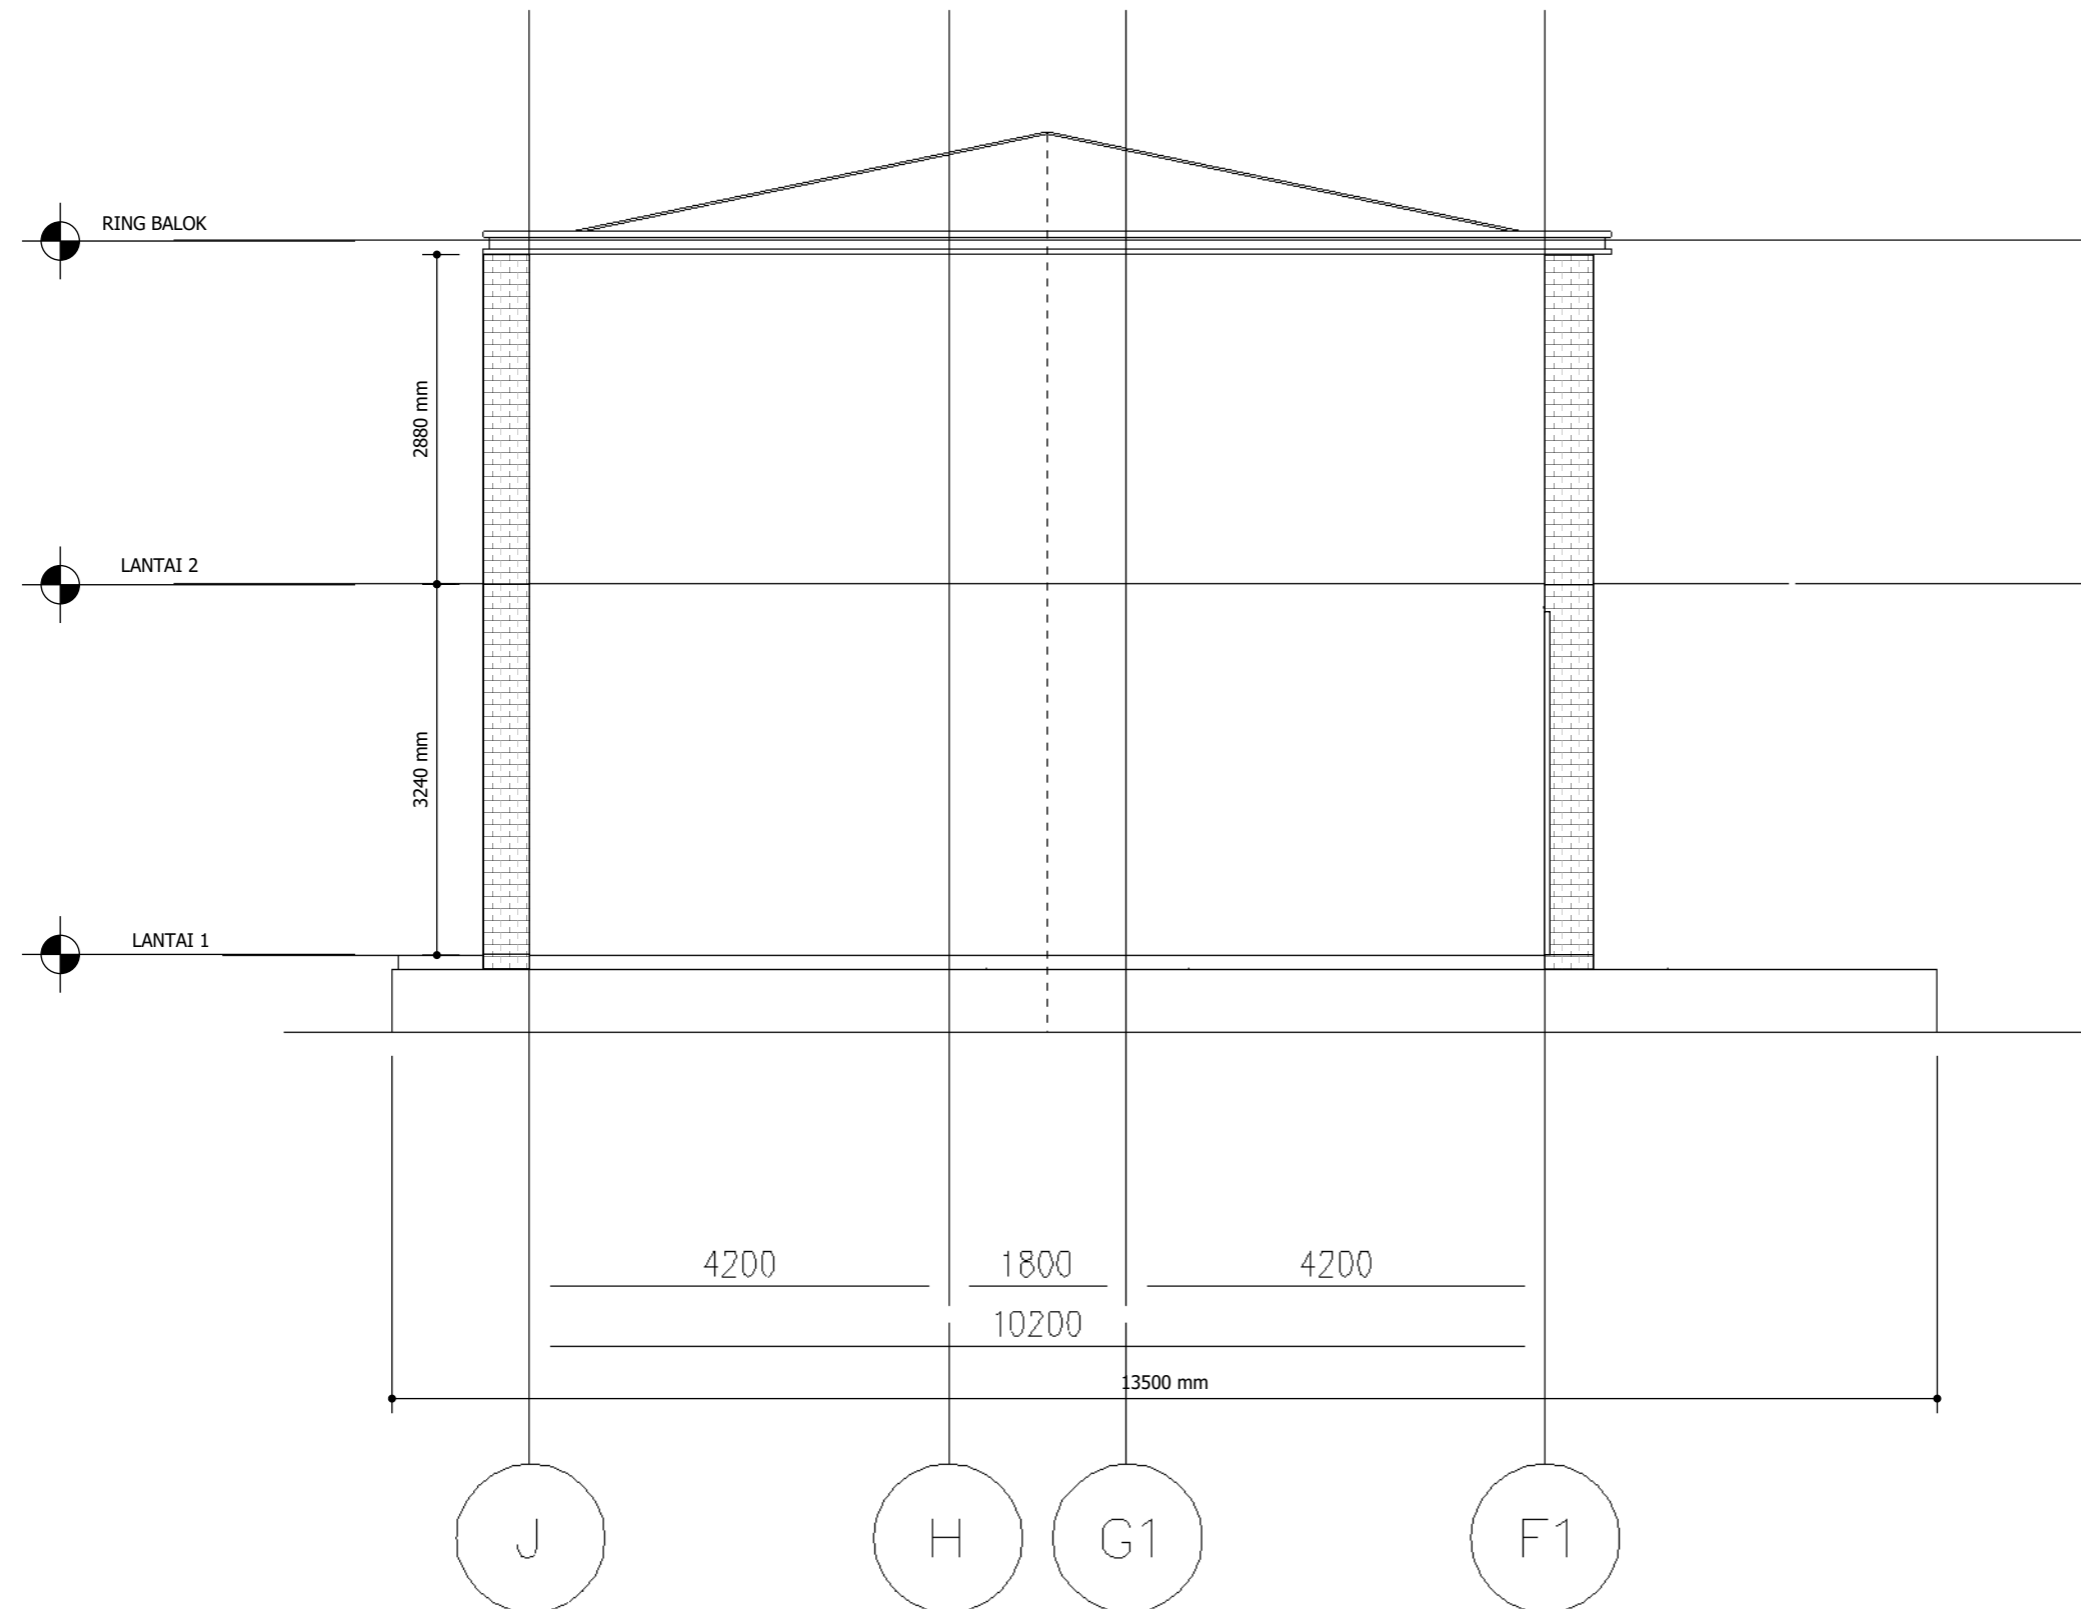

08 TAMPAK SAMPING ASRAMA B
 SKALA 1 : 100

CATATAN :

REF.	REVISI		
	DATE	NAME	PARAF

NAMA PEKERJAAN :
 PEKERJAAN RENOVASI GEDUNG
 DAN BANGUN KAMPUS
 ASN CORPORATE UNIVERSITY TAHAP 2

di setuju oleh :
 Pejabat pembuat komitmen
 sector 450417 LAN Jakarta

M. Fahrurrozi R. Nasution
 NIP . 1982007092009121003

Doperiksa oleh :
 Konsultan Pengawas
 PT. Bina Mitra Wahana

Dana Ari Praditya . ST
 Team Leader


Di buat oleh :
 Kontraktor Pelaksana

Hendra
 Project Manager

JUDUL GAMBAR

TAMPAK SAMPING
 ASRAMA C

NOMOR GBR	SKALA GBR	TAHUN
		2023

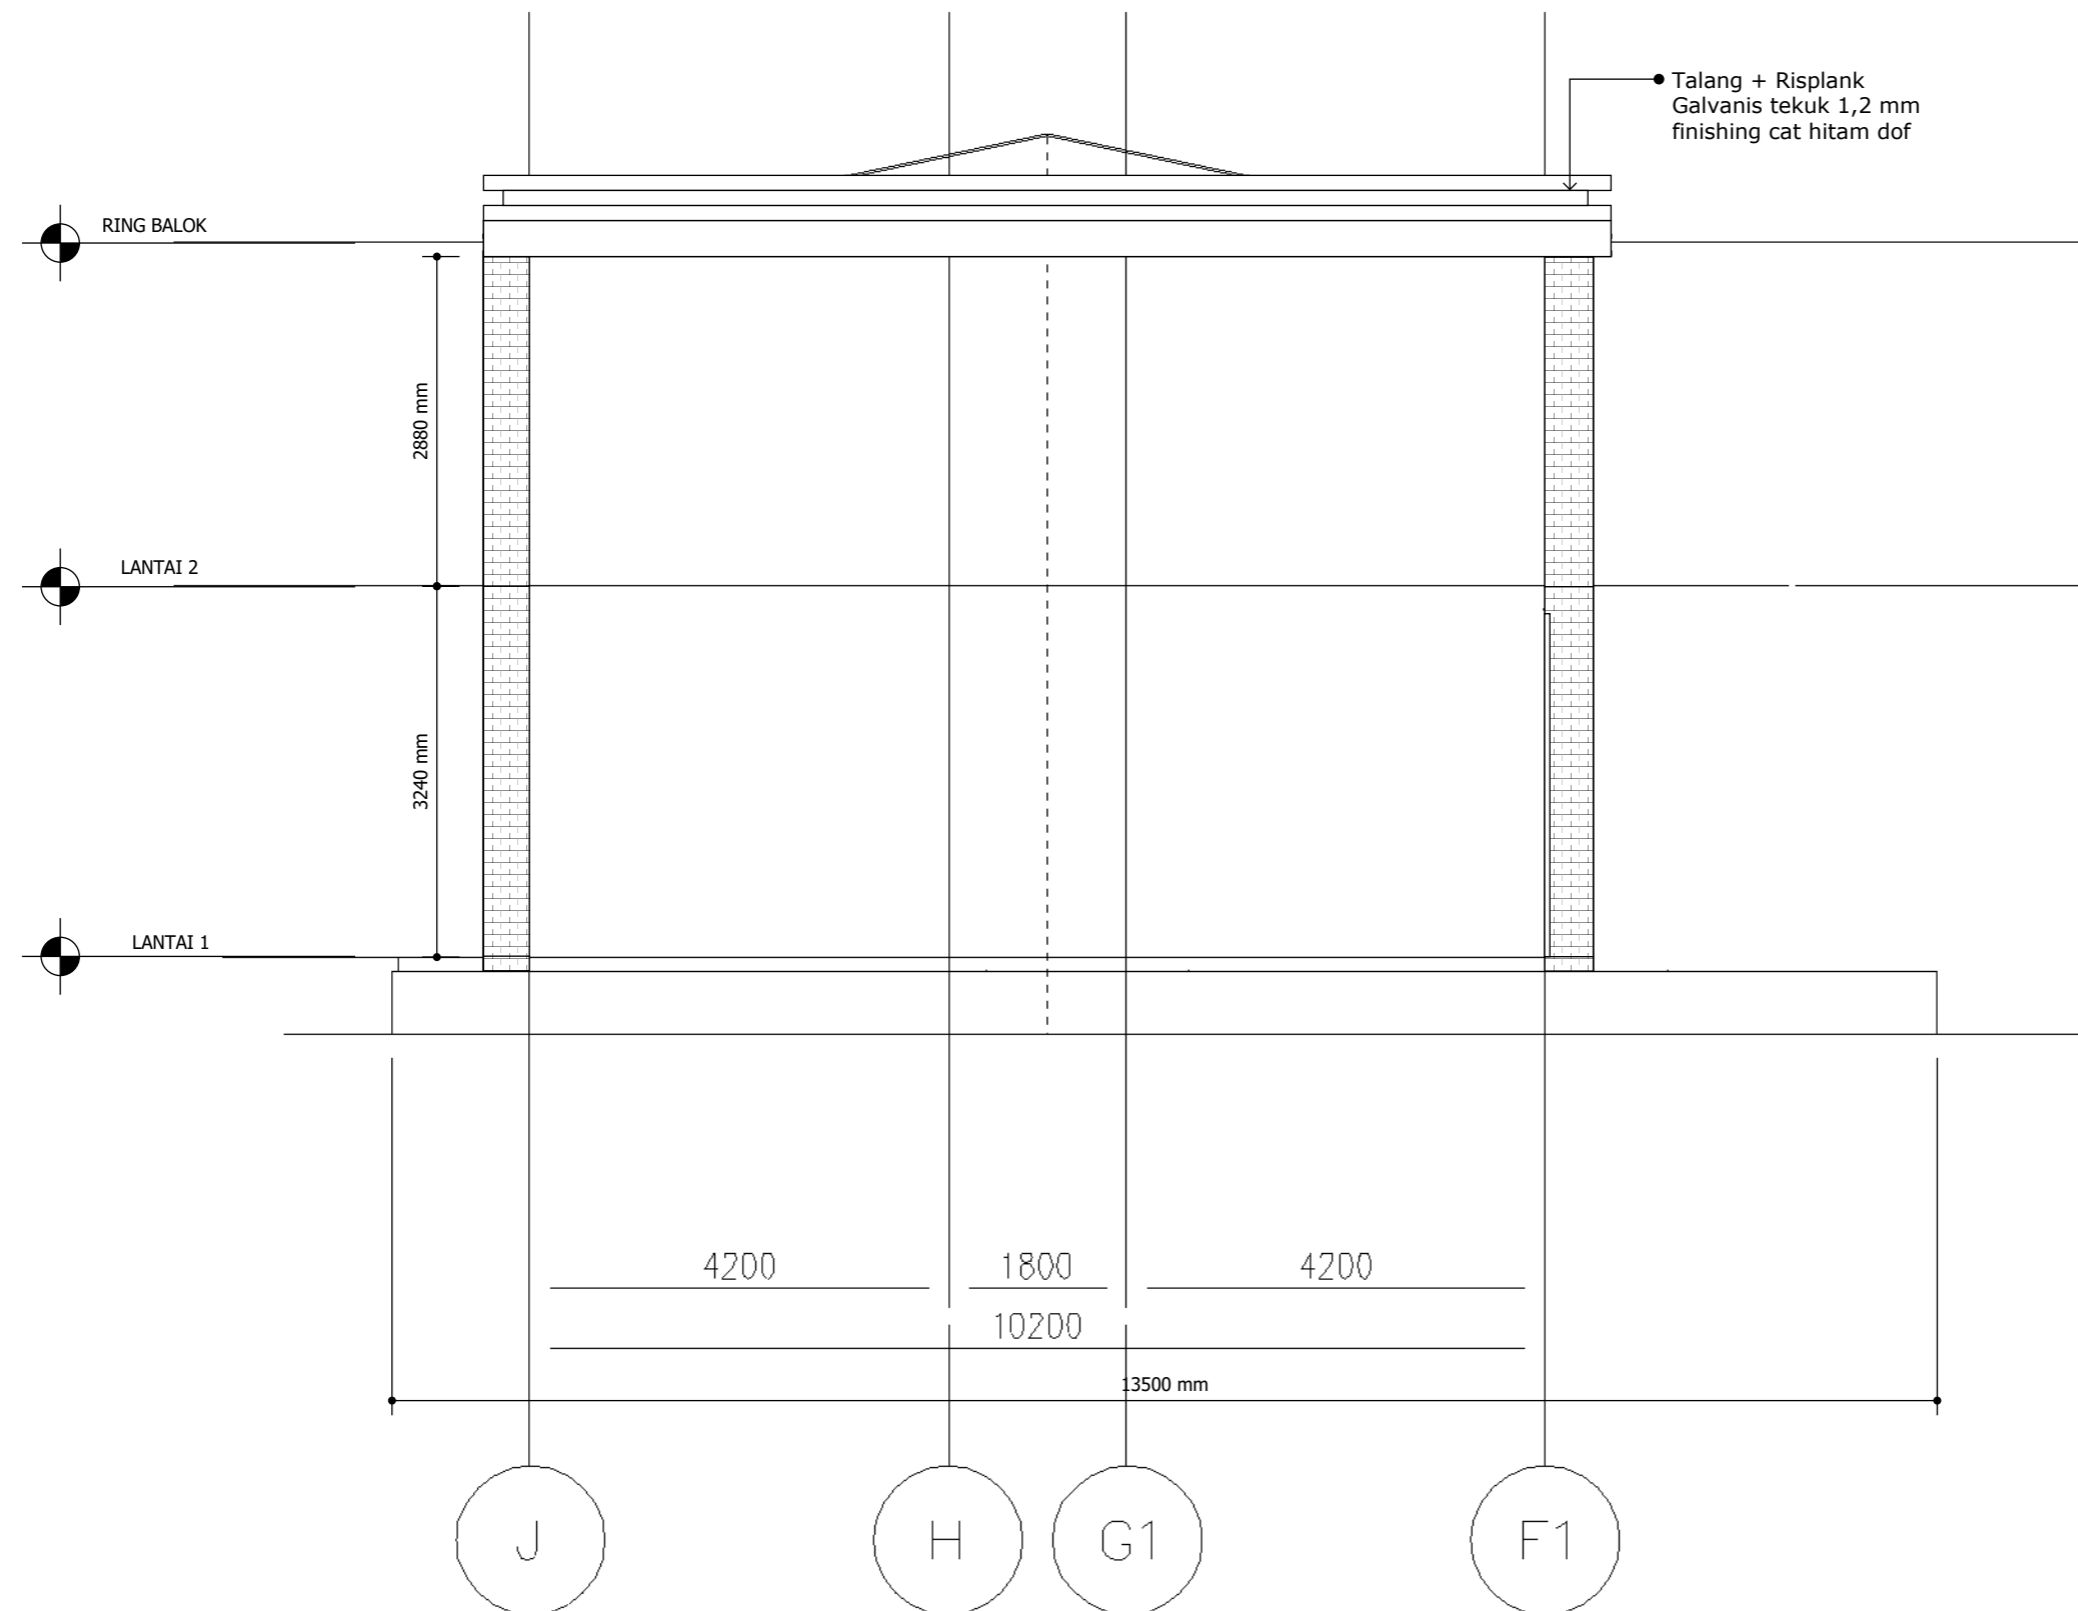

08 TAMPAK SAMPING ASRAMA C
 SKALA 1 : 100

CATATAN :

REF.	REVISI		
	DATE	NAME	PARAF

NAMA PEKERJAAN :
 PEKERJAAN RENOVASI GEDUNG
 DAN BANGUN KAMPUS
 ASN CORPORATE UNIVERSITY TAHAP 2

di setuju oleh :
 Pejabat pembuat komitmen
 sector 450417 LAN Jakarta

M. Fahrurrozi R. Nasution
 NIP . 1982007092009121003

Doperiksa oleh :
 Konsultan Pengawas
 PT. Bina Mitra Wahana

Dana Ari Praditya . ST
 Team Leader


Di buat oleh :
 Kontraktor Pelaksana

Hendra
 Project Manager

JUDUL GAMBAR

**TAMPAK SAMPING
 ASRAMA C**

NOMOR GBR	SKALA GBR	TAHUN
		2023

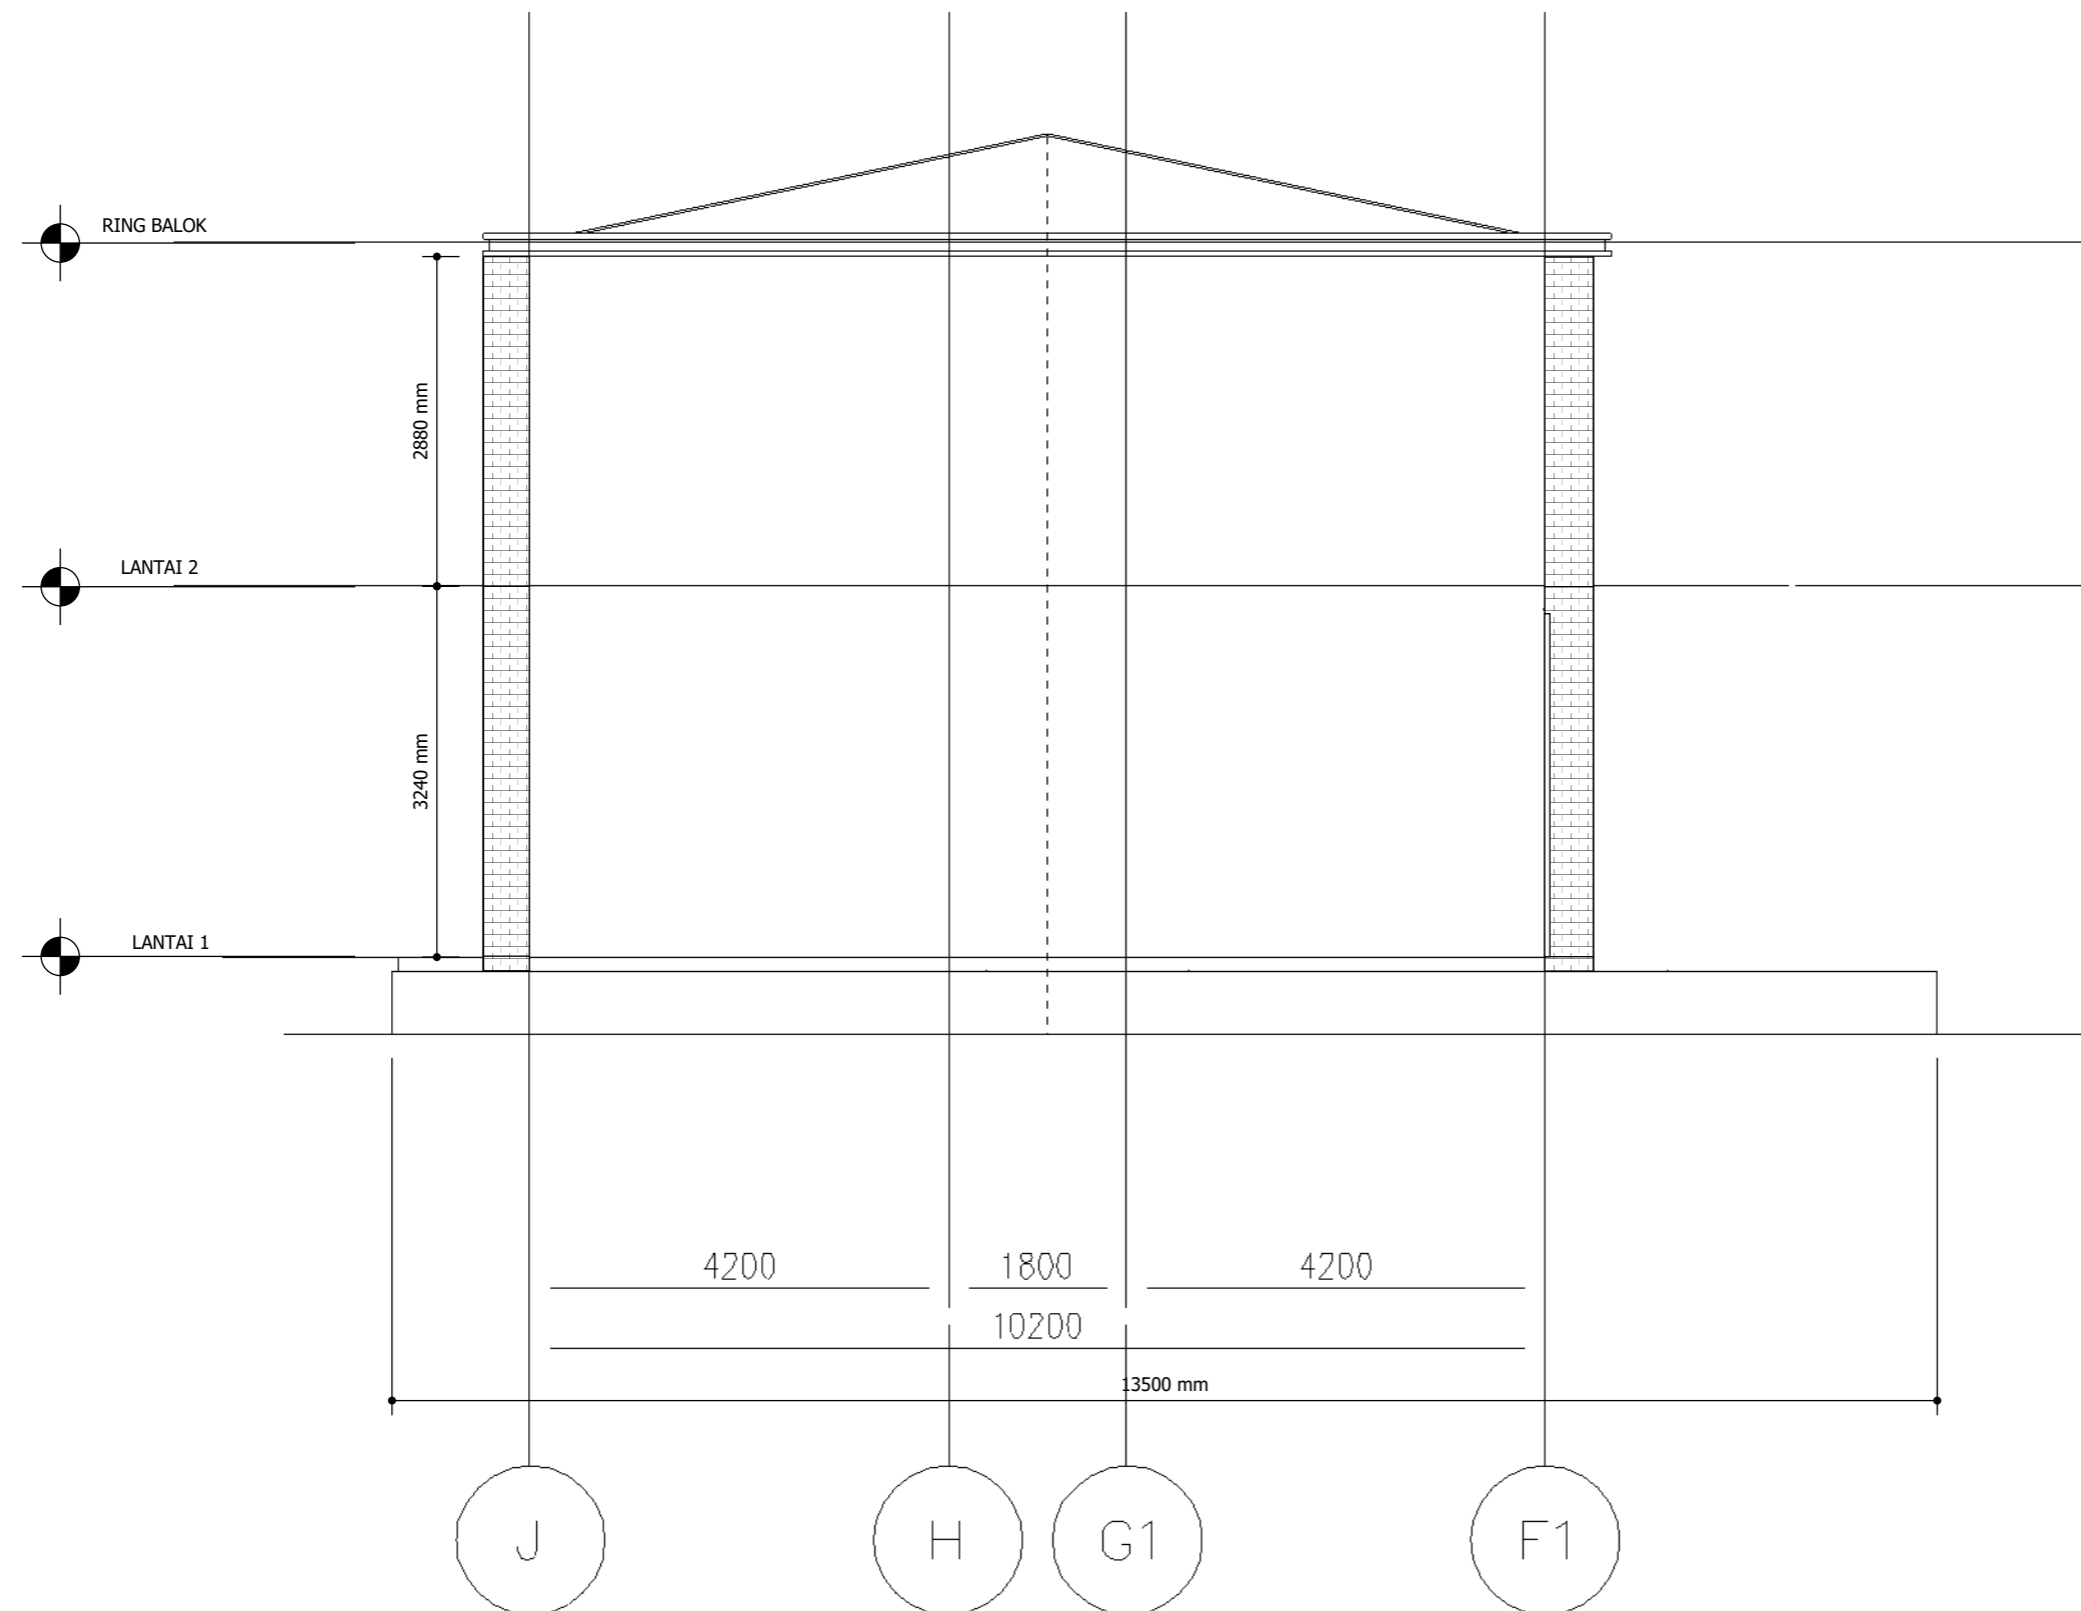

08 TAMPAK SAMPING ASRAMA C
 SKALA 1 : 100

CATATAN :

REF.	REVISI		
	DATE	NAME	PARAF

NAMA PEKERJAAN :
 PEKERJAAN RENOVASI GEDUNG
 DAN BANGUN KAMPUS
 ASN CORPORATE UNIVERSITY TAHAP 2

di setujui oleh :
 Pejabat pembuat komitmen
 sector 450417 LAN Jakarta

M. Fahrurrozi R. Nasution
 NIP . 1982007092009121003

Doperiksa oleh :
 Konsultan Pengawas
 PT. Bina Mitra Wahana

Dana Ari Praditya . ST
 Team Leader


Di buat oleh :
 Kontraktor Pelaksana

Hendra
 Project Manager


JUDUL GAMBAR

DENAH

NOMOR GBR	SKALA GBR	TAHUN
		2023

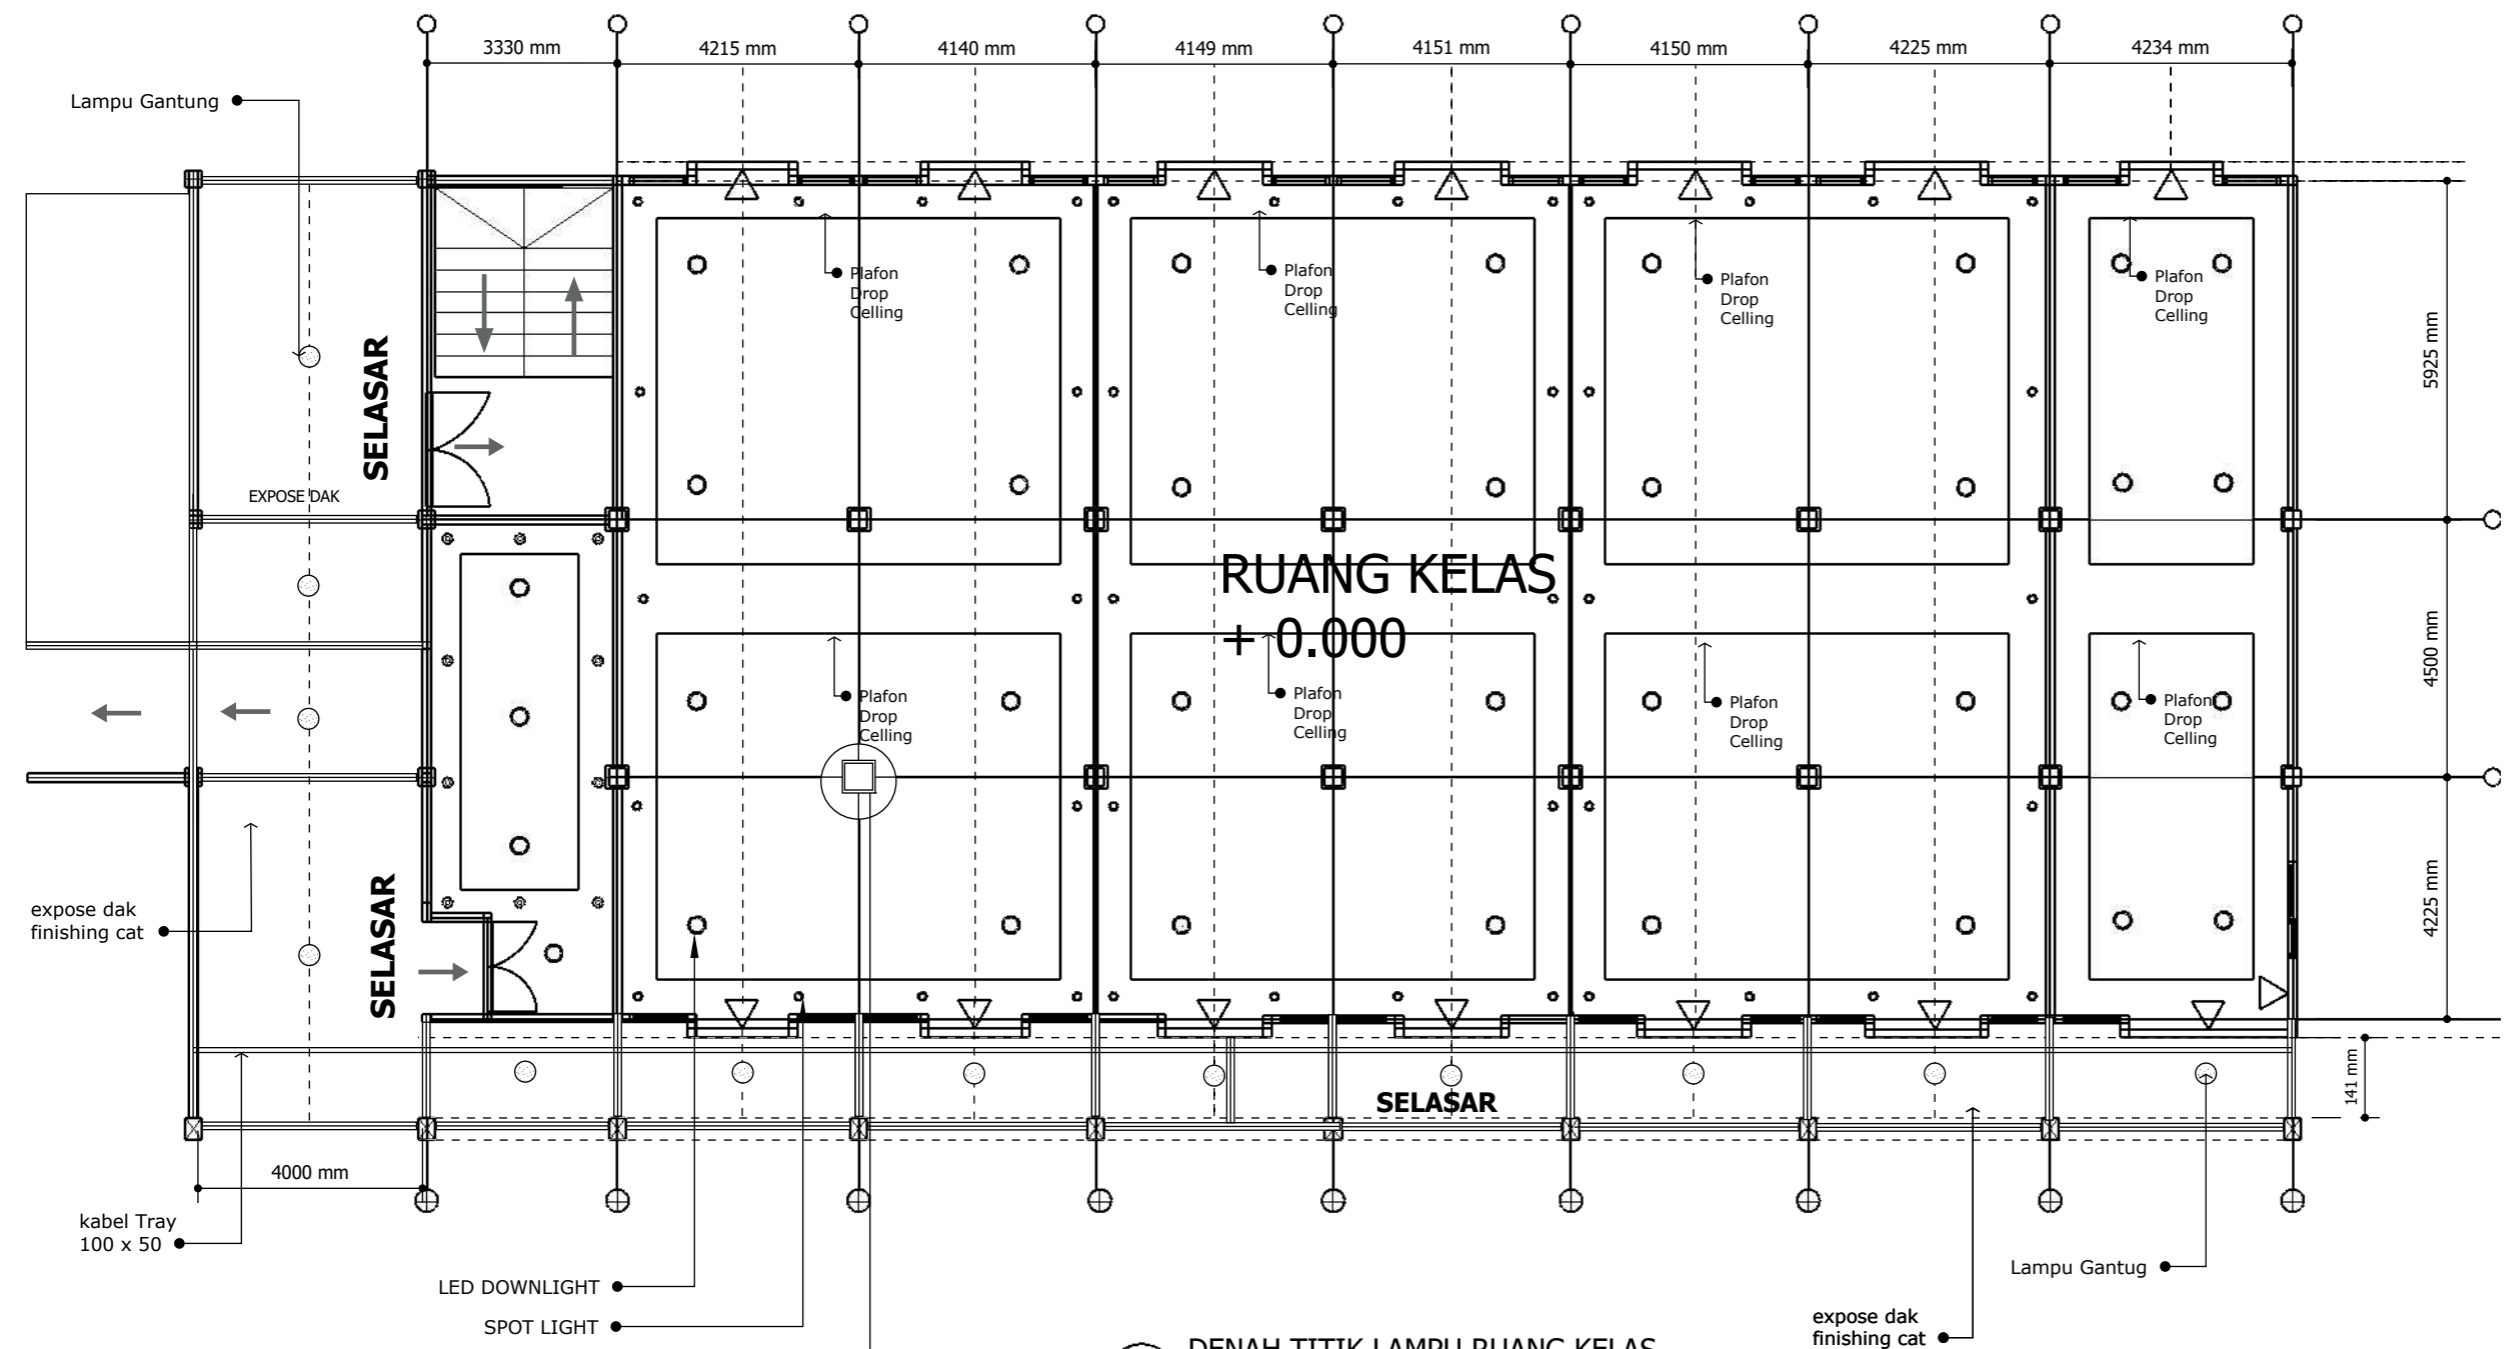

27 DENAH TITIK LAMPU RUANG KELAS
 SKALA = 1 : 100

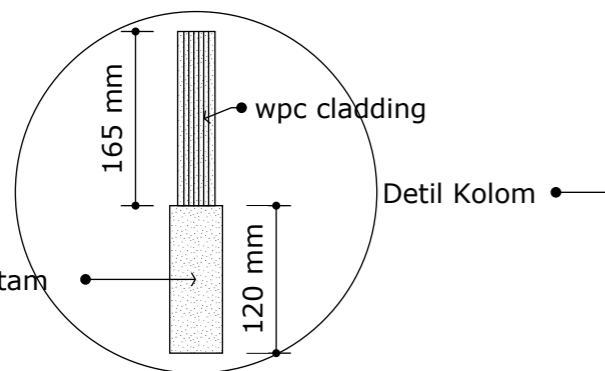

CATATAN :

REF.	REVISI		
	DATE	NAME	PARAF

NAMA PEKERJAAN :
 PEKERJAAN RENOVASI GEDUNG
 DAN BANGUN KAMPUS
 ASN CORPORATE UNIVERSITY TAHAP 2

di setujui oleh :
 Pejabat pembuat komitmen
 sector 450417 LAN Jakarta

M. Fahrurrozi R. Nasution
 NIP . 1982007092009121003

Doperiksa oleh :
 Konsultan Pengawas
 PT. Bina Mitra Wahana

Dana Ari Pradiya . ST
 Team Leader

Di buat oleh :
 Kontraktor Pelaksana

Hendra
 Project Manager

JUDUL GAMBAR

**DENAH JENDELA
 LANTAI 2**

NOMOR GBR	SKALA GBR	TAHUN
15		2023



**NOTE : REPAINTING CAT KUSEN EXISTING
 COTAING HITAM DOFF**

DENAH JENDELA LANTAI 2
 SKALA 1 : 100

CATATAN :

REF.	REVISI		
	DATE	NAME	PARAF

NAMA PEKERJAAN :
 PEKERJAAN RENOVASI GEDUNG
 DAN BANGUN KAMPUS
 ASN CORPORATE UNIVERSITY TAHAP 2

di setuju oleh :
 Pejabat pembuat komitmen
 sector 450417 LAN Jakarta

M. Fahrurrozi R. Nasution
 NIP . 1982007092009121003

Doperiksa oleh :
 Konsultan Pengawas
 PT. Bina Mitra Wahana

Dana Ari Pradiya . ST
 Team Leader

Di buat oleh :
 Kontraktor Pelaksana

Hendra
 Project Manager

JUDUL GAMBAR

**DENAH JENDELA
 LANTAI 2**

NOMOR GBR	SKALA GBR	TAHUN
15		2023








**NOTE : REPAINTING CAT KUSEN EXISTING
 COTAING HITAM DOFF**

23 DENAH JENDELA LANTAI 2
 SKALA 1 : 100

**NOTE : REPAINTING CAT KUSEN EXISTING
 COTAING HITAM DOFF**

CATATAN :

REF.	REVISI		
	DATE	NAME	PARAF

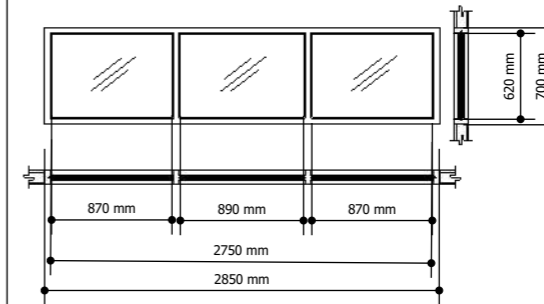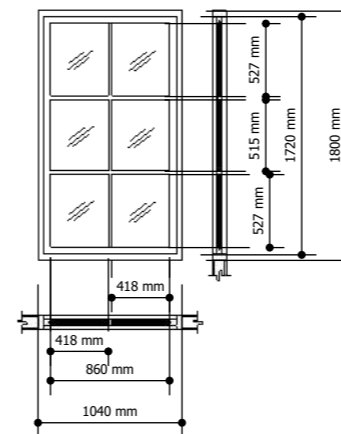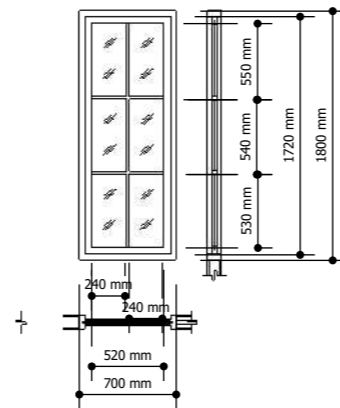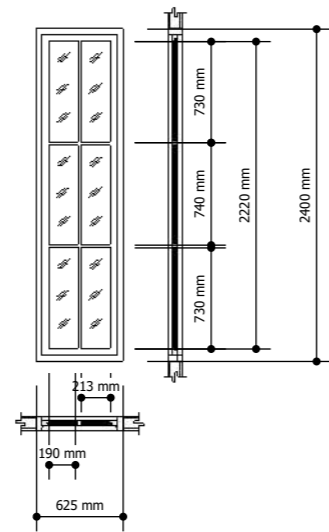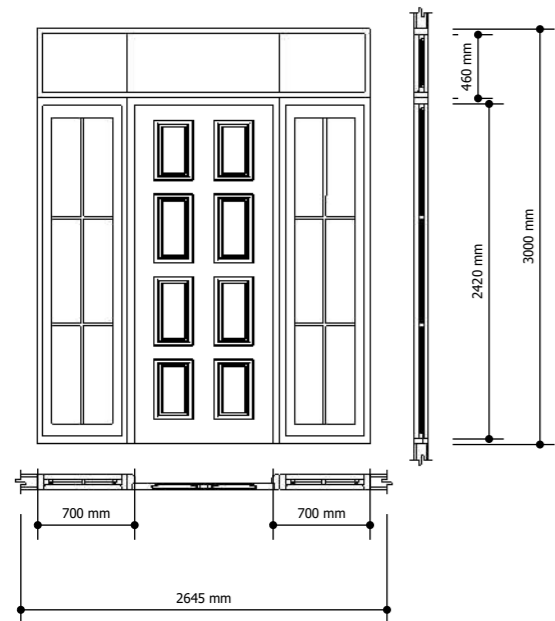

TYPE KUSEN		TYPE KUSEN		TYPE KUSEN		TYPE KUSEN		TYPE KUSEN	
JENIS KUSEN	ALUMUNIUM 4"	JENIS KUSEN	ALUMUNIUM 4"	JENIS KUSEN	ALUMUNIUM 4"	JENIS KUSEN	ALUMUNIUM 4"	JENIS KUSEN	ALUMUNIUM 4"
JENIS DAUN PINTU	ENGINEERING SOLID WOOD 4 cm	JENIS KACA	RAYBEN 8 mm	JENIS KACA	RAYBEN 8 mm	JENIS KACA	RAYBEN 8 mm	JENIS KACA	RAYBEN 8 mm
JENIS KACA	RAYBEN 8 mm	ORNAMEN	ALUMUNIUM UK 2 cm	ORNAMEN	ALUMUNIUM UK 2 cm	ORNAMEN	ALUMUNIUM UK 2 cm	ORNAMEN	ALUMUNIUM UK 2 cm
ORNAMEN	ALUMUNIUM UK 2 cm		TEBAL 1 mm		TEBAL 1 mm		TEBAL 1 mm		TEBAL 1 mm
	TEBAL 1 mm								

NAMA PEKERJAAN :
 PEKERJAAN RENOVASI GEDUNG
 DAN BANGUN KAMPUS
 ASN CORPORATE UNIVERSITY TAHAP 2

di setujui oleh :
 Pejabat pembuat komitmen
 sector 450417 LAN Jakarta






M. Fahrurrozi R. Nasution
 NIP . 1982007092009121003

Doperiksa oleh :
 Konsultan Pengawas
 PT. Bina Mitra Wahana

Dana Ari Pradiya . ST
 Team Leader

Di buat oleh :
 Kontraktor Pelaksana

Hendra
 Project Manager

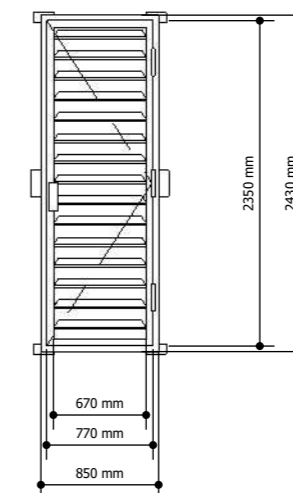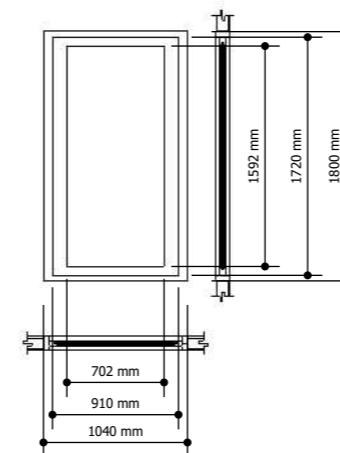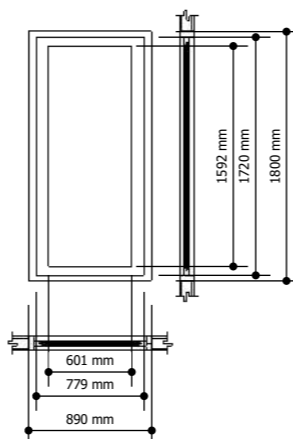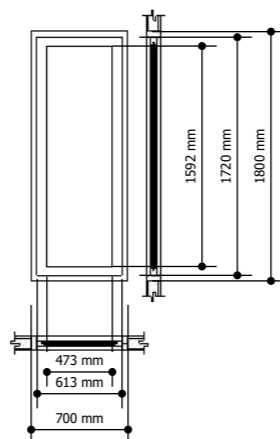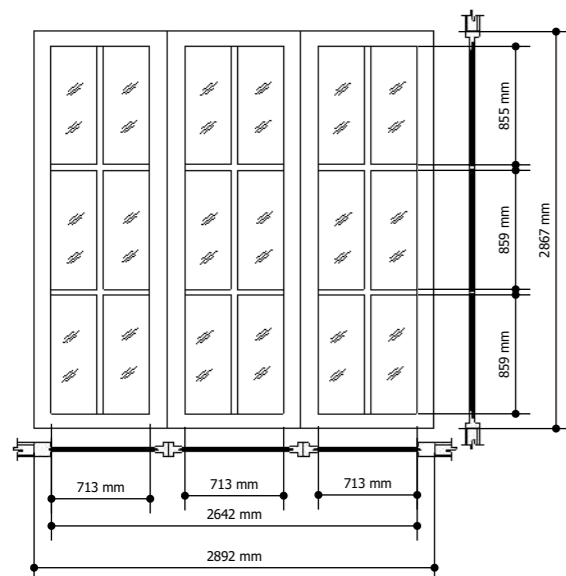

TYPE KUSEN		TYPE KUSEN		TYPE KUSEN		TYPE KUSEN		TYPE KUSEN	
JENIS KUSEN	ALUMUNIUM 4"	JENIS KUSEN	ALUMUNIUM 4"	JENIS KUSEN	ALUMUNIUM 4"	JENIS KUSEN	ALUMUNIUM 4"	JENIS KUSEN	ALUMUNIUM 4"
JENIS KACA	RAYBEN 8 mm	JENIS KACA	RAYBEN 8 mm	JENIS KACA	RAYBEN 8 mm	JENIS KACA	RAYBEN 8 mm	JENIS KACA	RAYBEN 8 mm
ORNAMEN	ALUMUNIUM UK 2 cm								
	TEBAL 1 mm								

JUDUL GAMBAR

**SCHEDULE JENDELA
 ASRAMA A**

NOMOR GBR SKALA GBR TAHUN

16

2023

CATATAN :

REF.	REVISI		
	DATE	NAME	PARAF

NAMA PEKERJAAN :
 PEKERJAAN RENOVASI GEDUNG
 DAN BANGUN KAMPUS
 ASN CORPORATE UNIVERSITY TAHAP 2

di setuju oleh :
 Pejabat pembuat komitmen
 sector 450417 LAN Jakarta

M. Fahrurrozi R. Nasution
 NIP . 1982007092009121003

Doperiksa oleh :
 Konsultan Pengawas
 PT. Bina Mitra Wahana

Dana Ari Praditya . ST
 Team Leader


Di buat oleh :
 Kontraktor Pelaksana

Hendra
 Project Manager

JUDUL GAMBAR

TAMPAK BELAKANG
 ASRAMA A

NOMOR GBR	SKALA GBR	TAHUN
22		2023

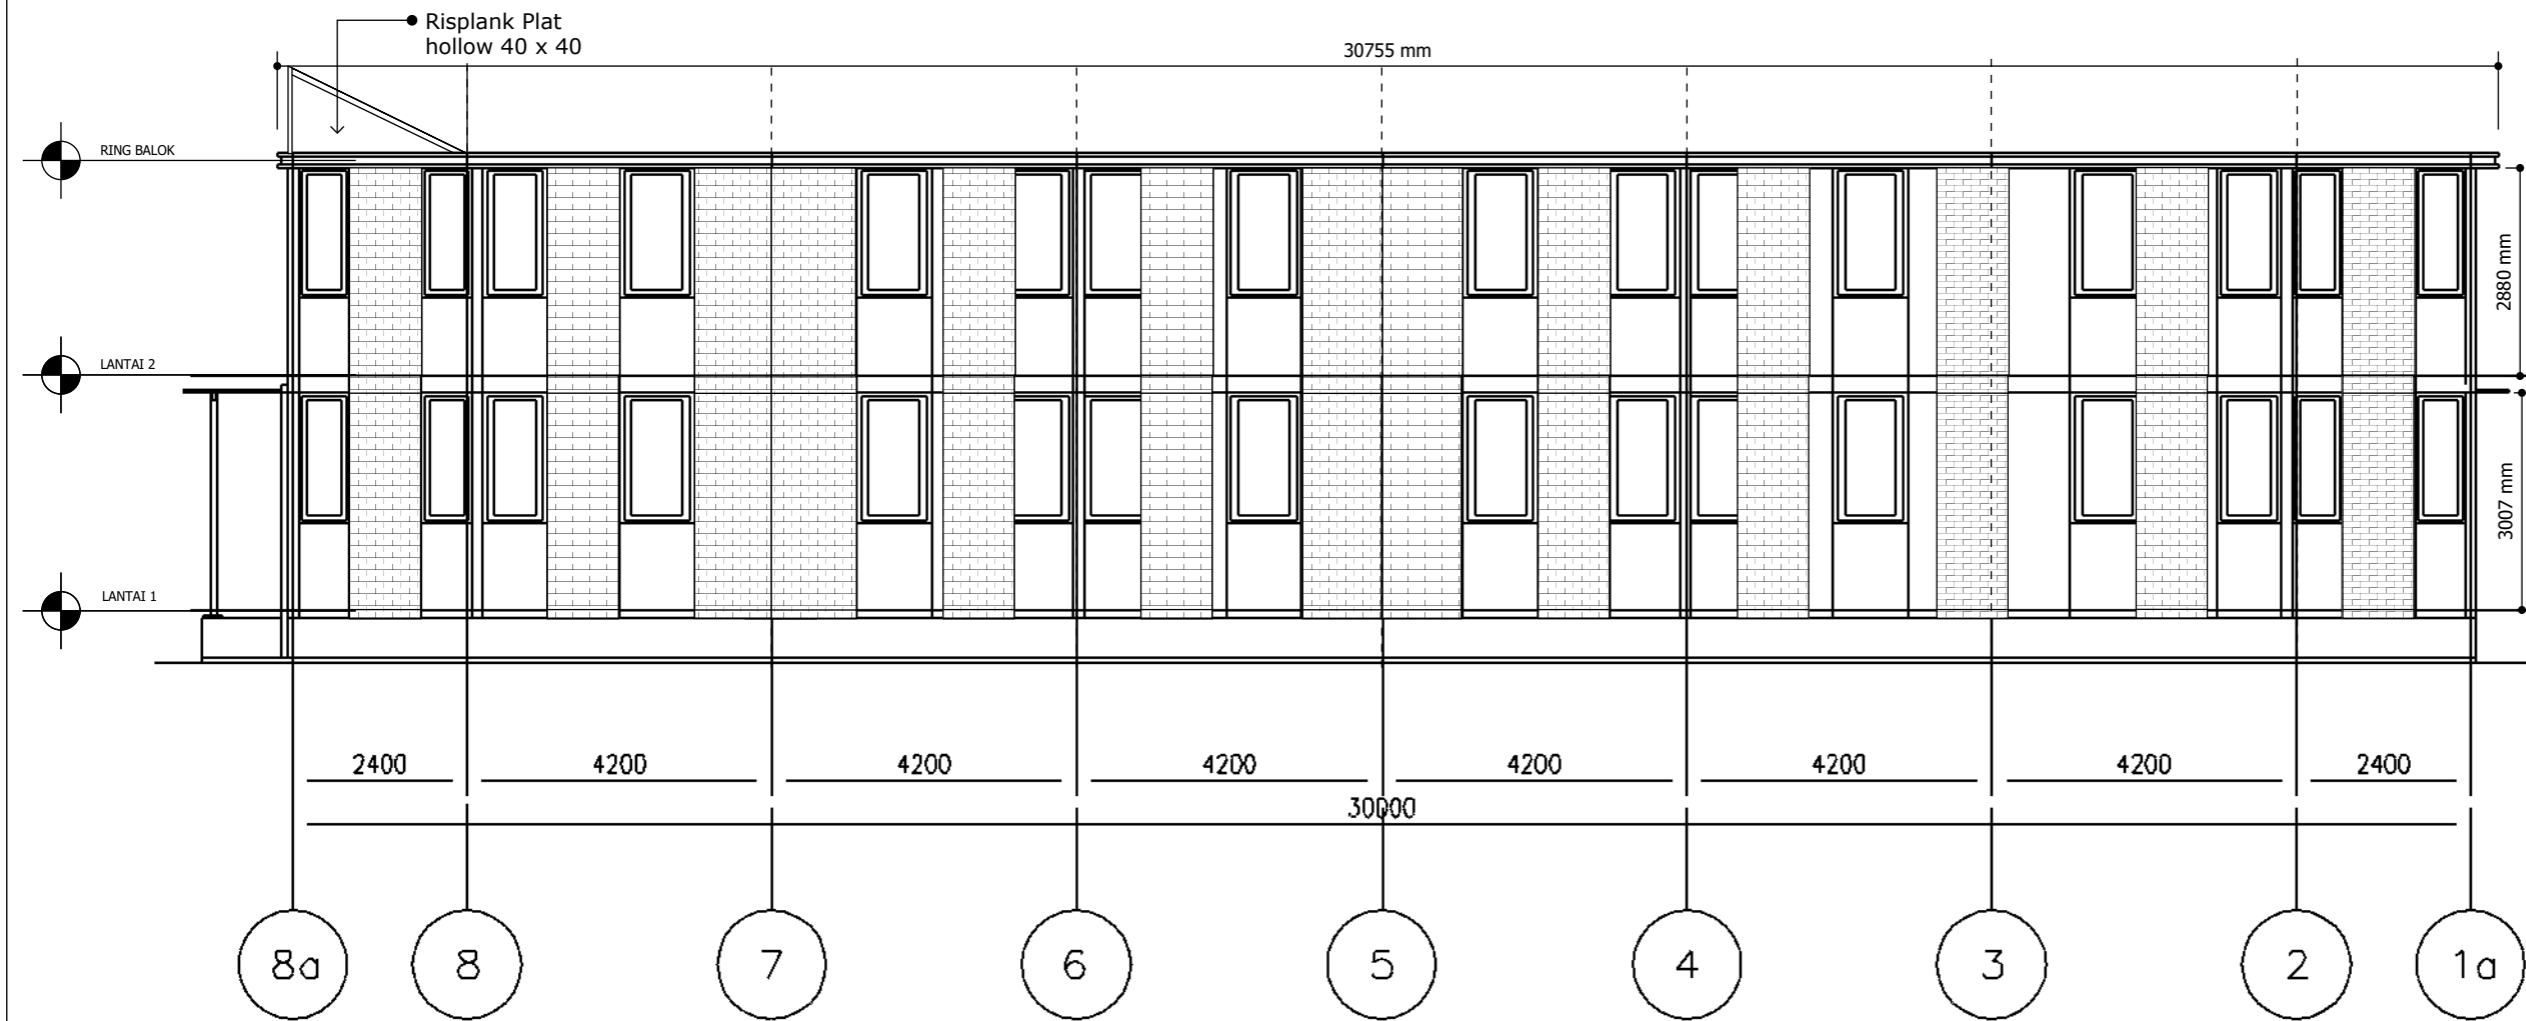

10 TAMPAK BELAKANG ASRAMA A
 SKALA 1 : 100

CATATAN :

REF.	REVISI		
	DATE	NAME	PARAF

NAMA PEKERJAAN :
 PEKERJAAN RENOVASI GEDUNG
 DAN BANGUN KAMPUS
 ASN CORPORATE UNIVERSITY TAHAP 2

di setujui oleh :
 Pejabat pembuat komitmen
 sector 450417 LAN Jakarta

M. Fahrurrozi R. Nasution
 NIP . 1982007092009121003

Doperiksa oleh :
 Konsultan Pengawas
 PT. Bina Mitra Wahana

Dana Ari Praditya . ST
 Team Leader


Di buat oleh :
 Kontraktor Pelaksana

Hendra
 Project Manager

JUDUL GAMBAR

TAMPAK BELAKANG
 ASRAMA A

NOMOR GBR	SKALA GBR	TAHUN
23		2023

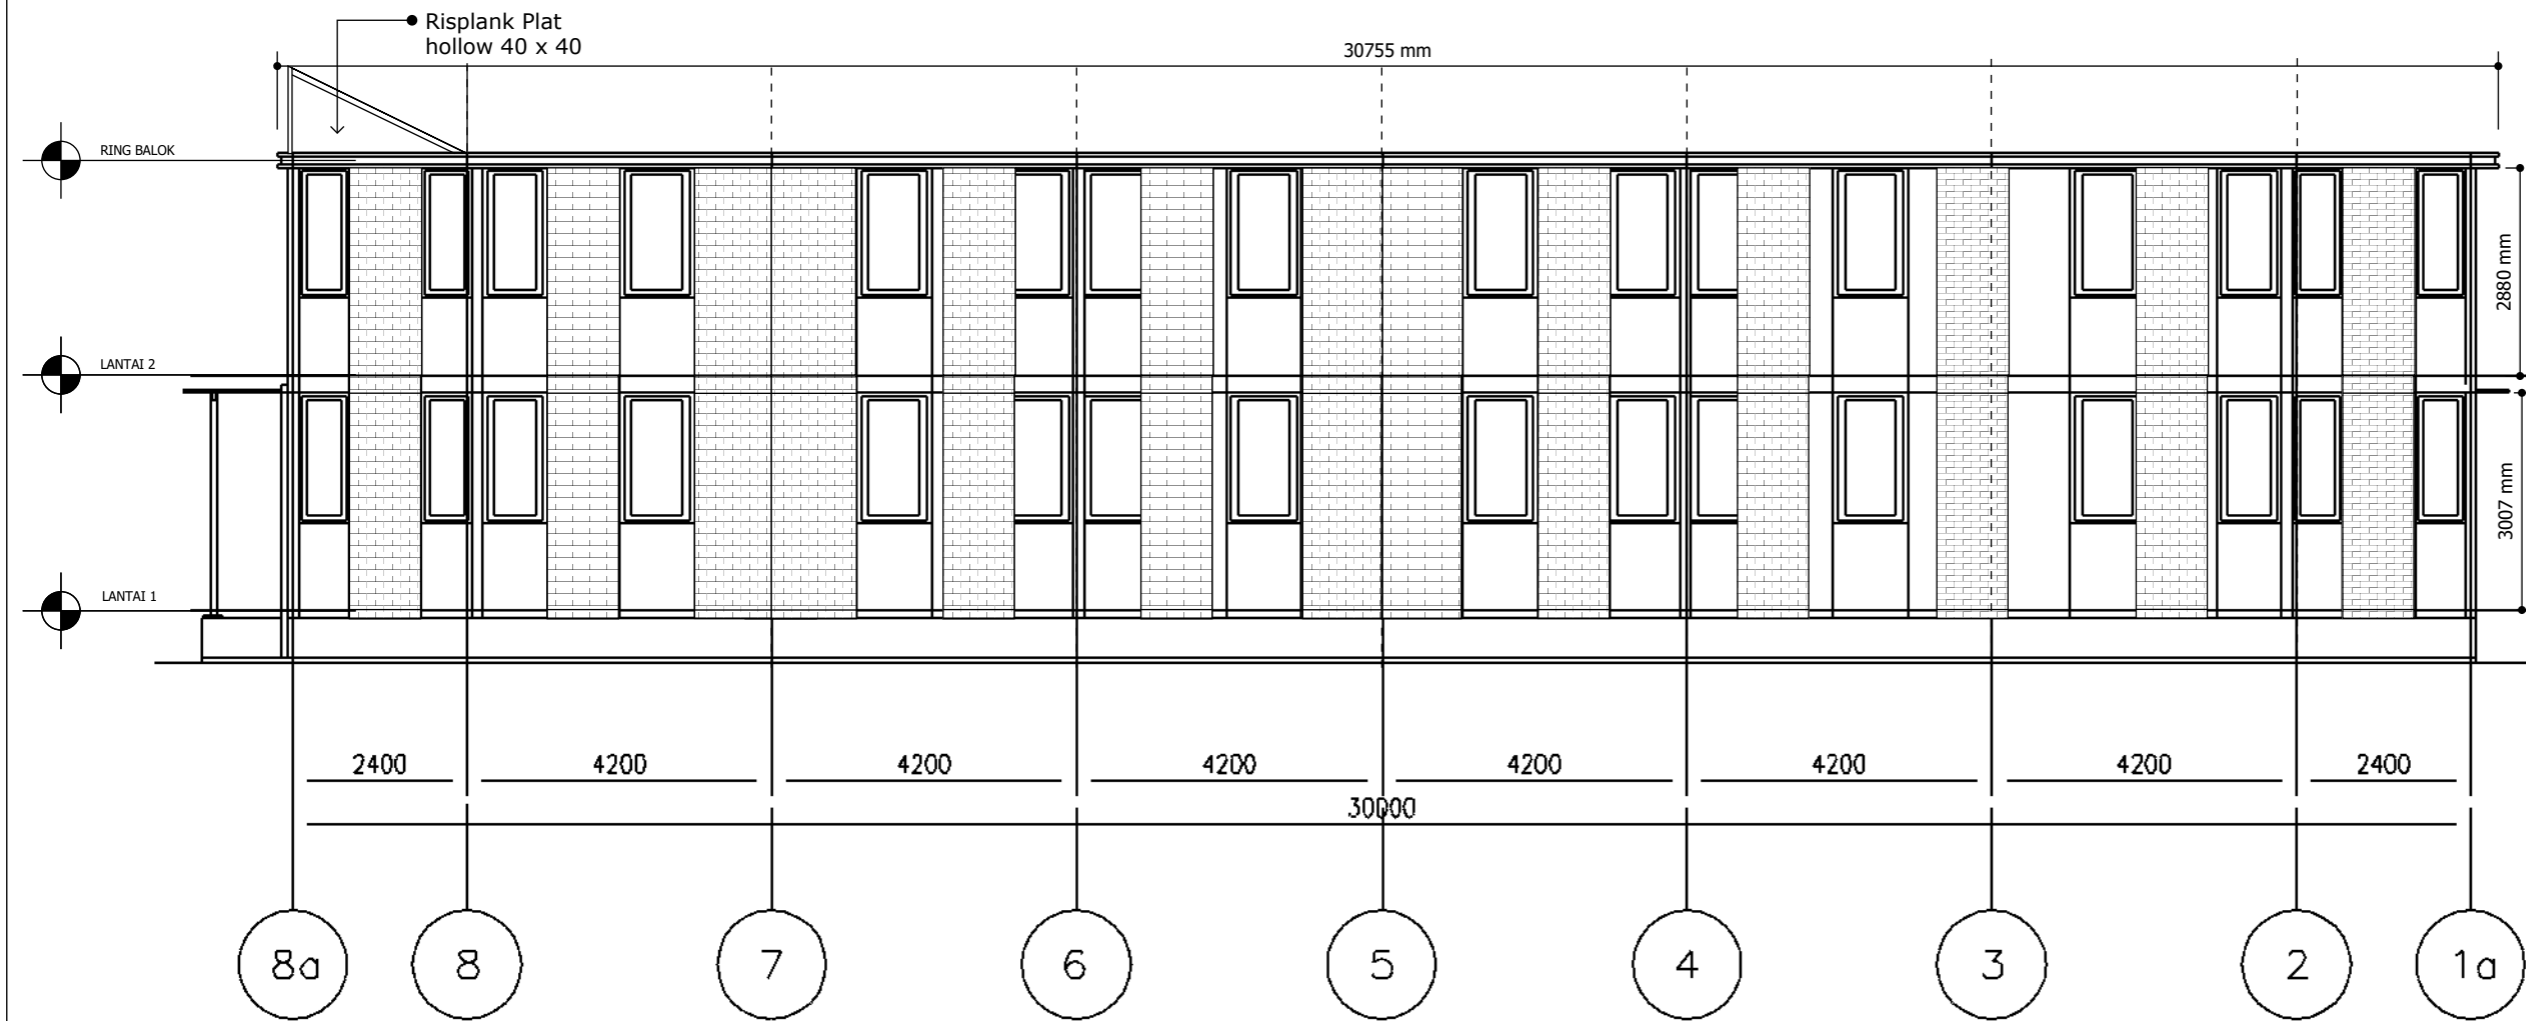

TAMPAK BELAKANG ASRAMA B
 SKALA 1 : 100

CATATAN :

REF.	REVISI		
	DATE	NAME	PARAF

NAMA PEKERJAAN :
 PEKERJAAN RENOVASI GEDUNG
 DAN BANGUN KAMPUS
 ASN CORPORATE UNIVERSITY TAHAP 2

di setujui oleh :
 Pejabat pembuat komitmen
 sector 450417 LAN Jakarta

M. Fahrurrozi R. Nasution
 NIP . 1982007092009121003

Doperiksa oleh :
 Konsultan Pengawas
 PT. Bina Mitra Wahana

Dana Ari Praditya . ST
 Team Leader


Di buat oleh :
 Kontraktor Pelaksana

Hendra
 Project Manager

JUDUL GAMBAR

**TAMPAK BELAKANG
 ASRAMA A**

NOMOR GBR	SKALA GBR	TAHUN
23		2023

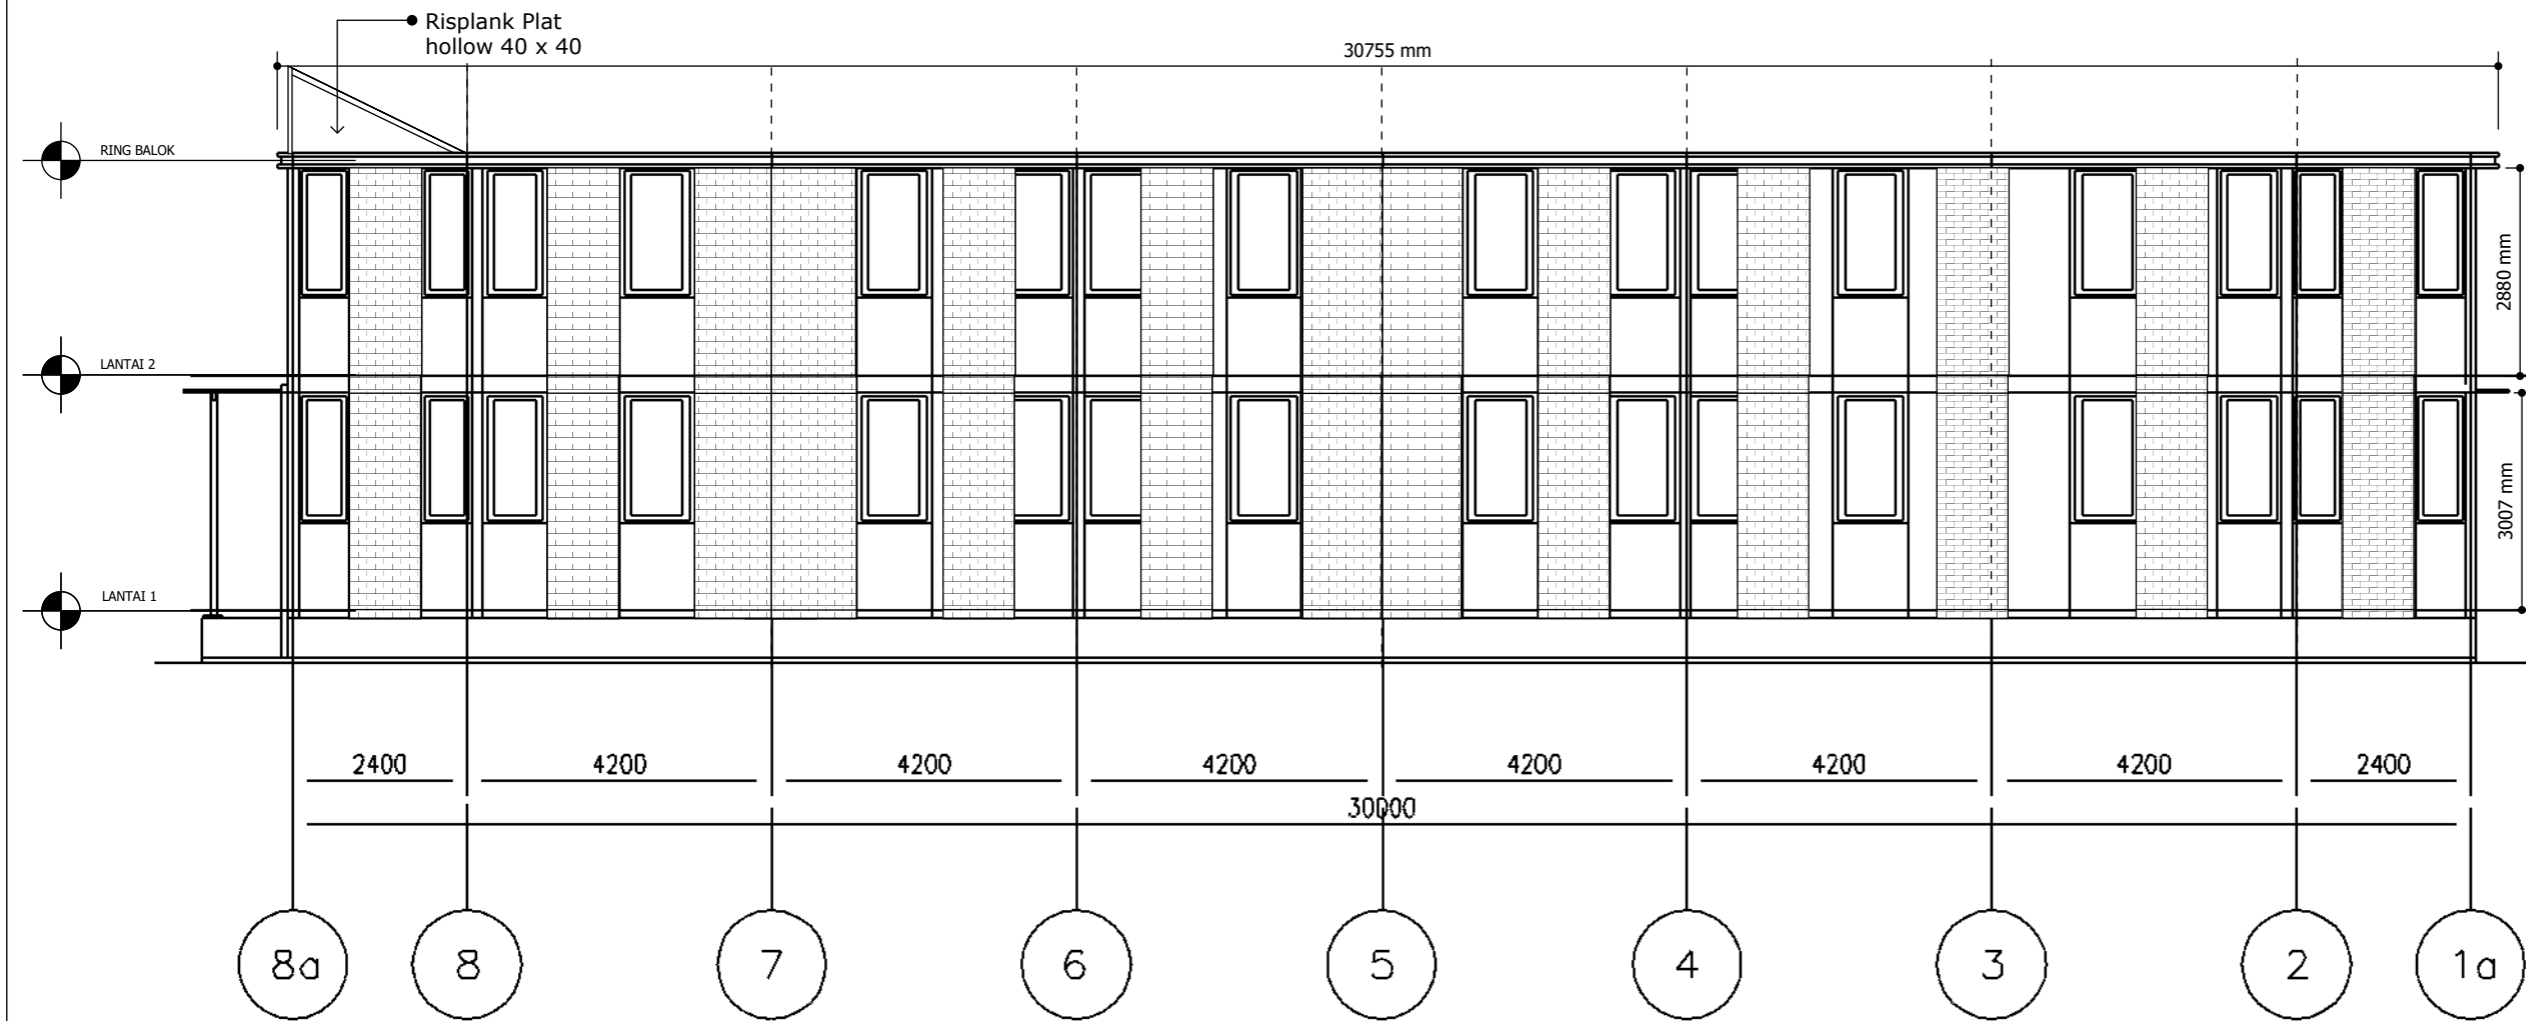

 **TAMPAK BELAKANG ASRAMA A**
 SKALA 1 : 100

CATATAN :

REF.	REVISI		
	DATE	NAME	PARAF

NAMA PEKERJAAN :
 PEKERJAAN RENOVASI GEDUNG
 DAN BANGUN KAMPUS
 ASN CORPORATE UNIVERSITY TAHAP 2

di setuju oleh :
 Pejabat pembuat komitmen
 sector 450417 LAN Jakarta

M. Fahrurrozi R. Nasution
 NIP . 1982007092009121003

Doperiksa oleh :
 Konsultan Pengawas
 PT. Bina Mitra Wahana

Dana Ari Praditya . ST
 Team Leader


Di buat oleh :
 Kontraktor Pelaksana

Hendra
 Project Manager

JUDUL GAMBAR

**TAMPAK BELAKANG
 ASRAMA B**

NOMOR GBR	SKALA GBR	TAHUN
24		2023

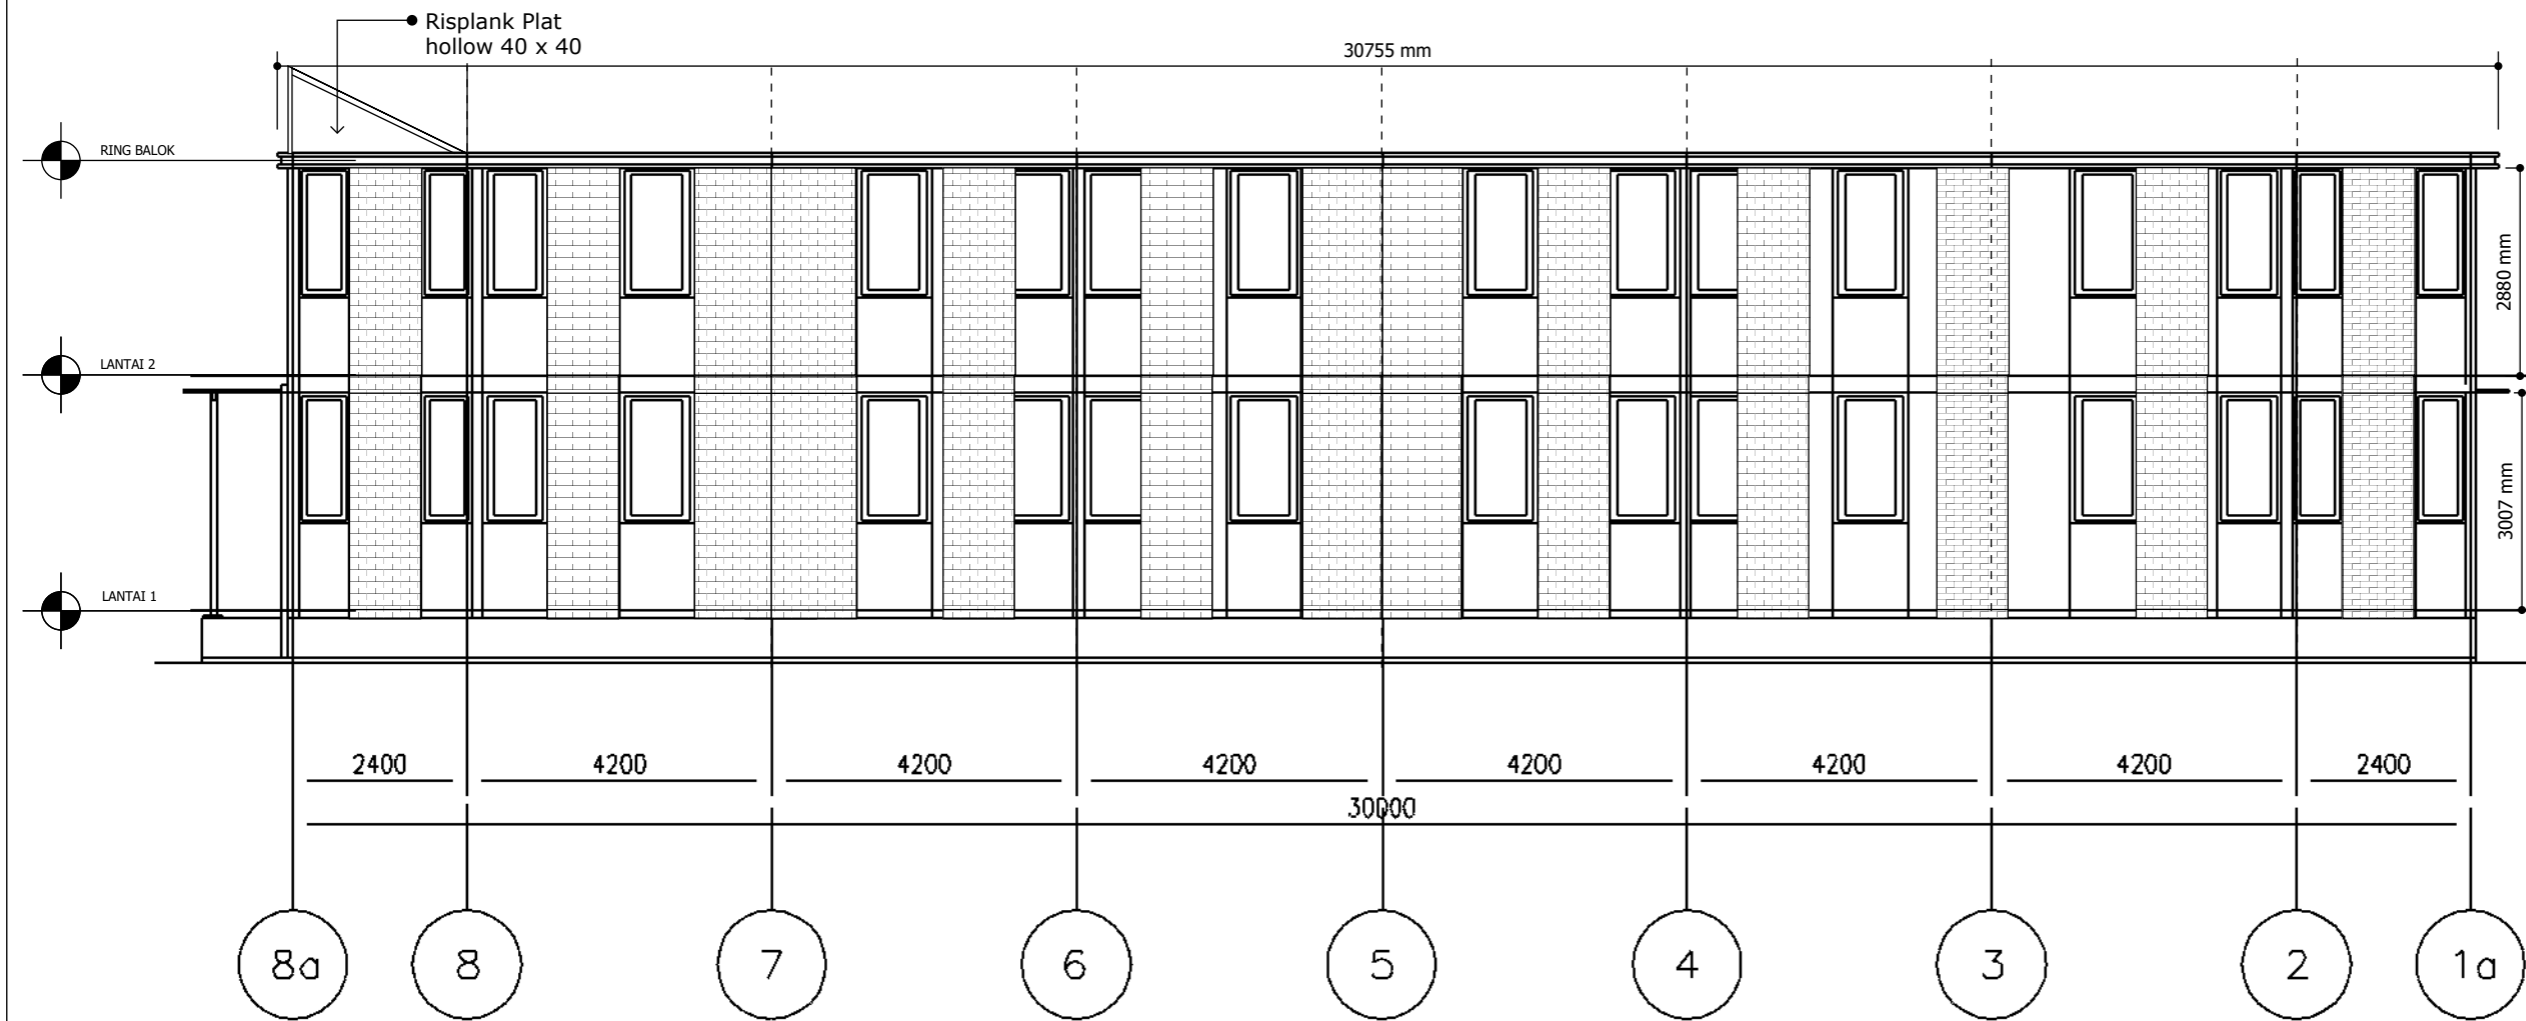

TAMPAK BELAKANG ASRAMA B
 SKALA 1 : 100

CATATAN :

REF.	REVISI		
	DATE	NAME	PARAF

NAMA PEKERJAAN :
 PEKERJAAN RENOVASI GEDUNG
 DAN BANGUN KAMPUS
 ASN CORPORATE UNIVERSITY TAHAP 2

di setuju oleh :
 Pejabat pembuat komitmen
 sector 450417 LAN Jakarta

M. Fahrurrozi R. Nasution
 NIP . 1982007092009121003

Doperiksa oleh :
 Konsultan Pengawas
 PT. Bina Mitra Wahana

Dana Ari Praditya . ST
 Team Leader


Di buat oleh :
 Kontraktor Pelaksana

Hendra
 Project Manager

JUDUL GAMBAR

**TAMPAK BELAKANG
 ASRAMA C**

NOMOR GBR	SKALA GBR	TAHUN
25		2023

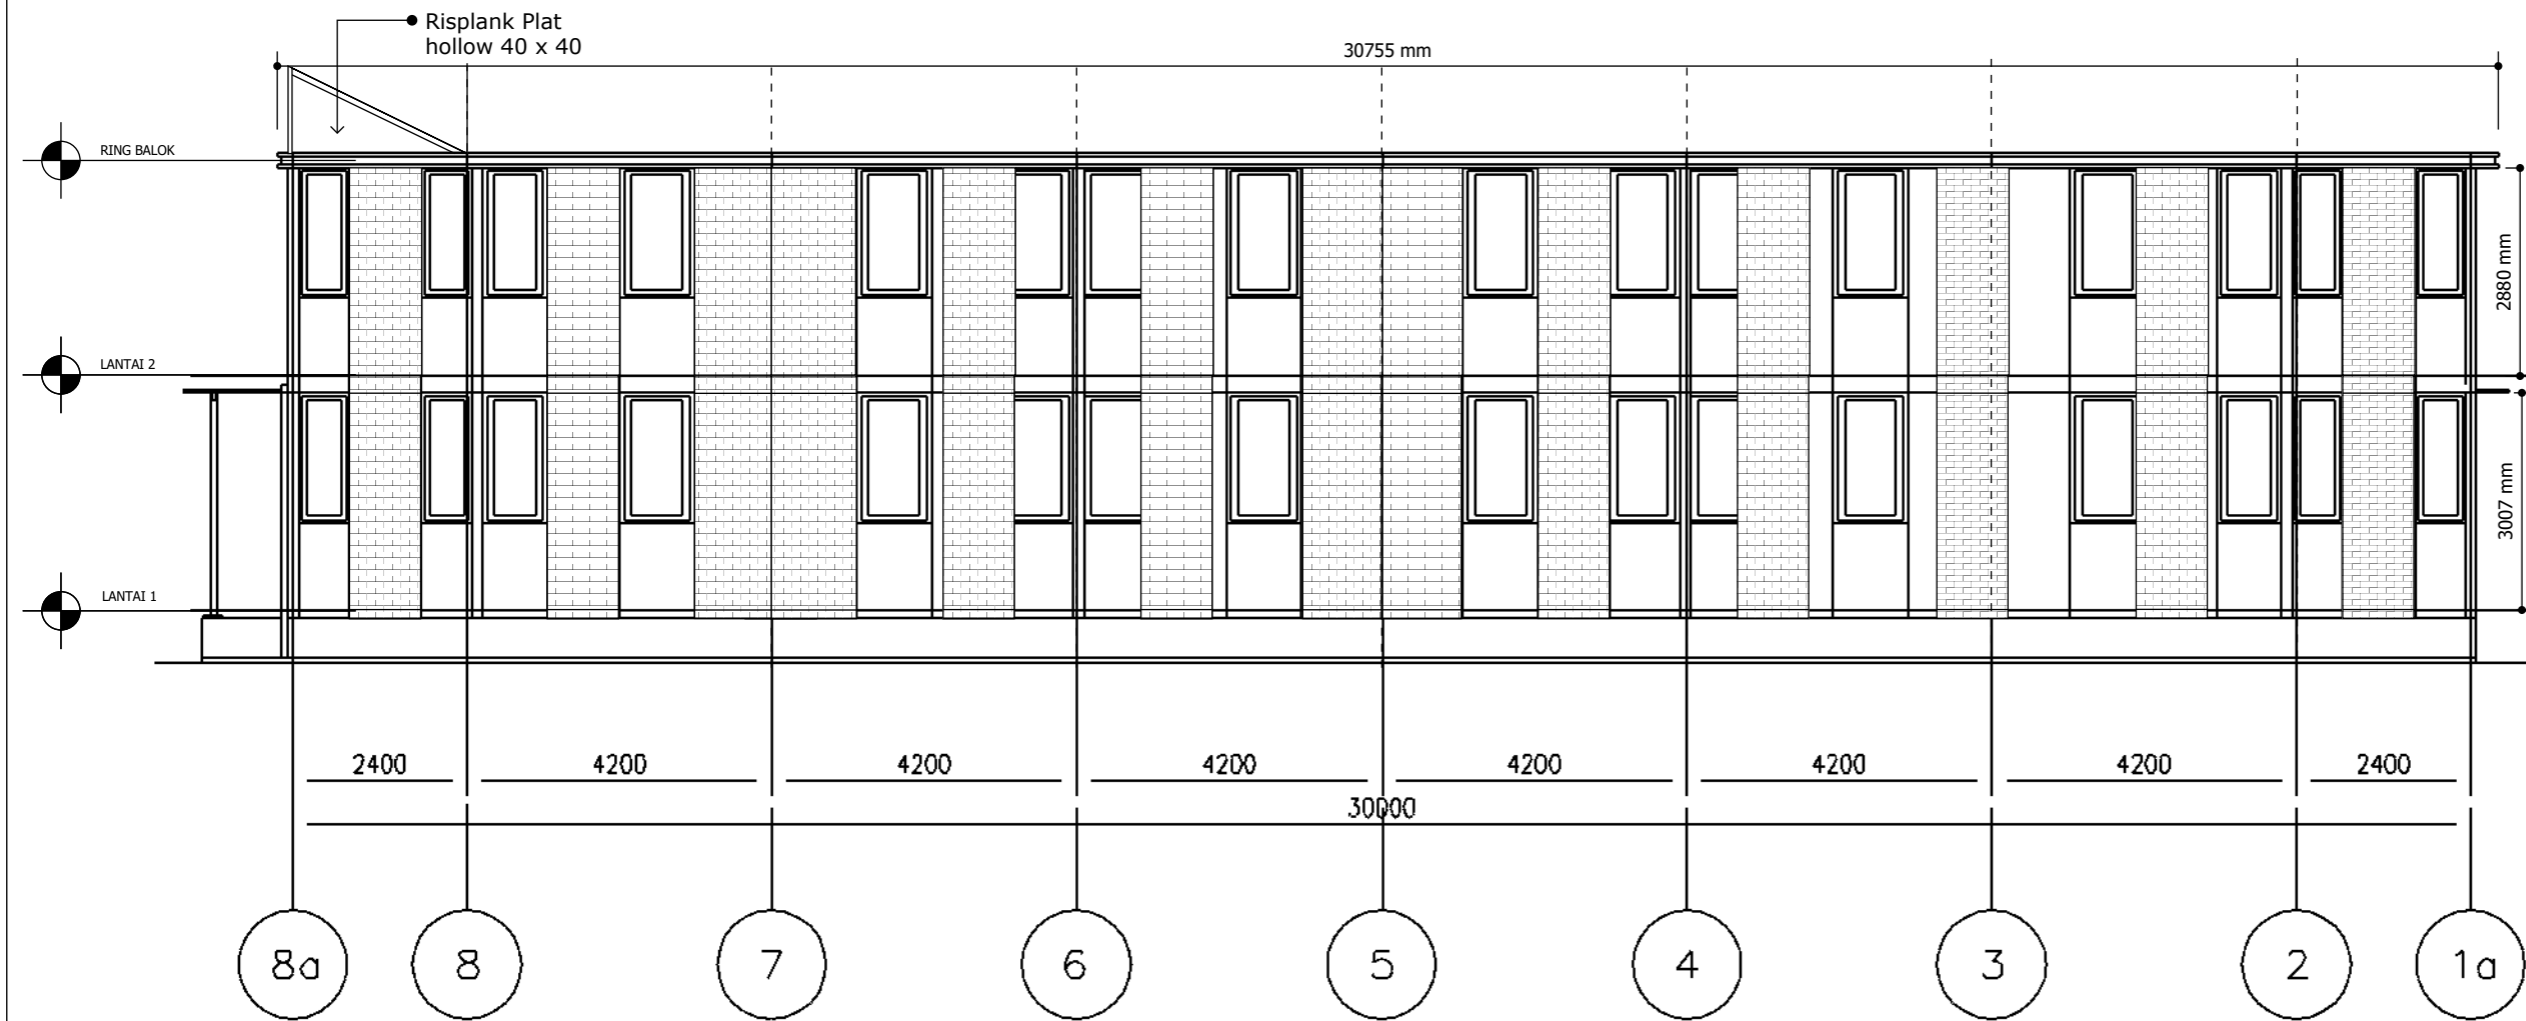

TAMPAK BELAKANG ASRAMA C
 SKALA 1 : 100

CATATAN :

REF.	REVISI		
	DATE	NAME	PARAF

NAMA PEKERJAAN :
 PEKERJAAN RENOVASI GEDUNG
 DAN BANGUN KAMPUS
 ASN CORPORATE UNIVERSITY TAHAP 2

di setuju oleh :
 Pejabat pembuat komitmen
 sector 450417 LAN Jakarta

M. Fahrurrozi R. Nasution
 NIP . 1982007092009121003

Doperiksa oleh :
 Konsultan Pengawas
 PT. Bina Mitra Wahana

Dana Ari Pradiya . ST
 Team Leader


Di buat oleh :
 Kontraktor Pelaksana

Hendra
 Project Manager

JUDUL GAMBAR

TAMPAK DEPAN
 ASRAMA A

NOMOR GBR	SKALA GBR	TAHUN
16		2023

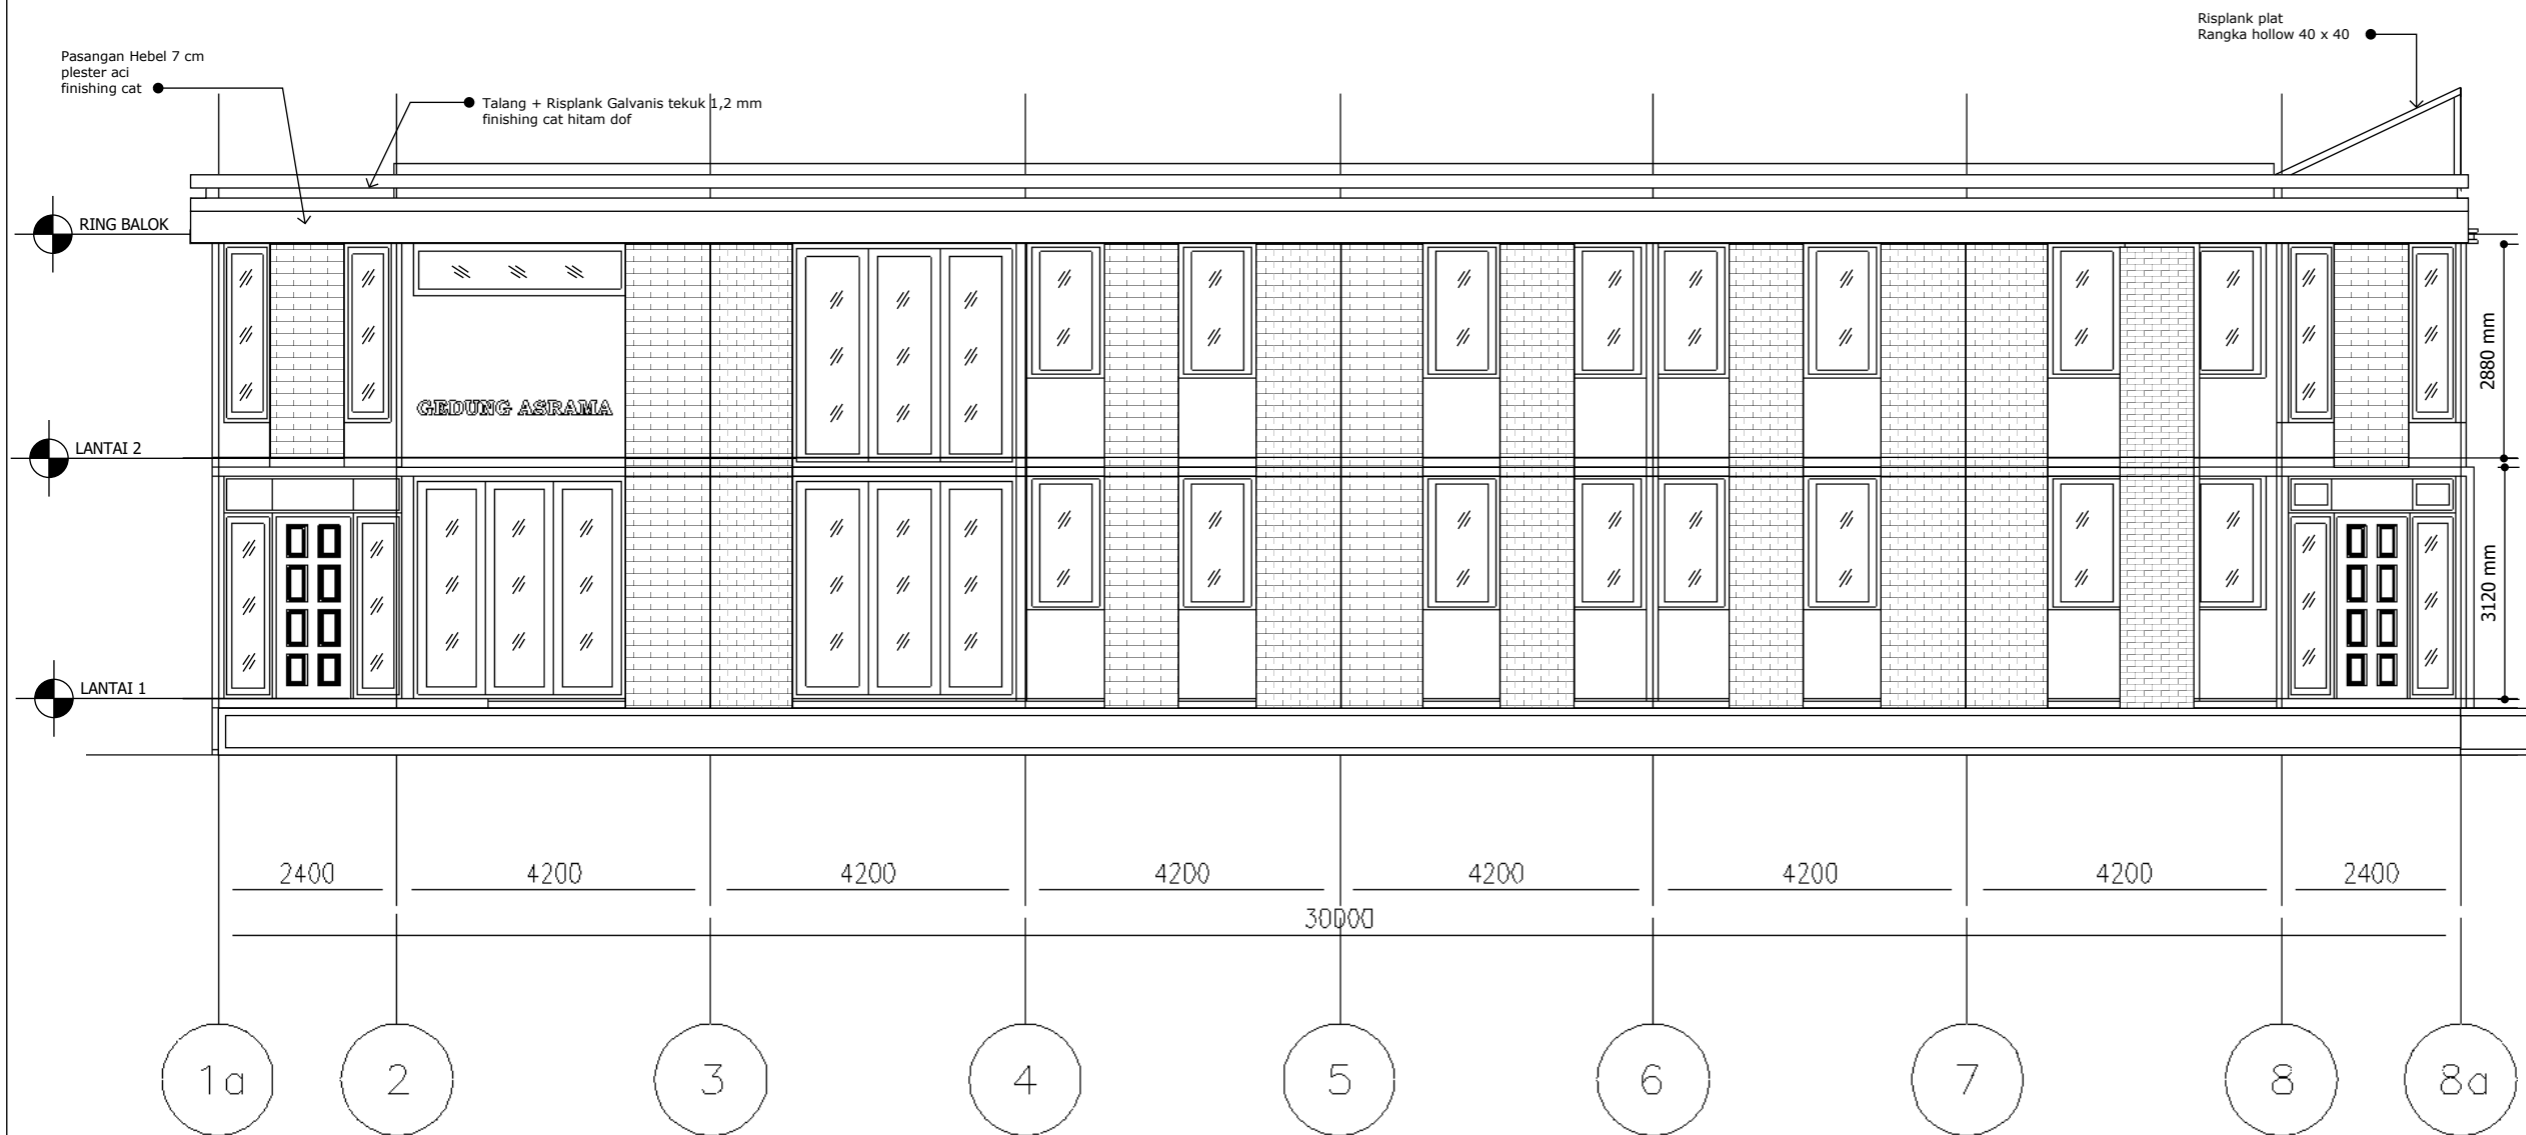

19 DENAH TAMPAK DEPAN ASRAMA A
 SKALA 1 : 100

CATATAN :

REF.	REVISI		
	DATE	NAME	PARAF

NAMA PEKERJAAN :
 PEKERJAAN RENOVASI GEDUNG
 DAN BANGUN KAMPUS
 ASN CORPORATE UNIVERSITY TAHAP 2

di setuju oleh :
 Pejabat pembuat komitmen
 sector 450417 LAN Jakarta

M. Fahrurrozi R. Nasution
 NIP . 1982007092009121003

Doperiksa oleh :
 Konsultan Pengawas
 PT. Bina Mitra Wahana

Dana Ari Pradiya . ST
 Team Leader


Di buat oleh :
 Kontraktor Pelaksana

Hendra
 Project Manager

JUDUL GAMBAR

TAMPAK DEPAN
 ASRAMA B

NOMOR GBR	SKALA GBR	TAHUN
17		2023

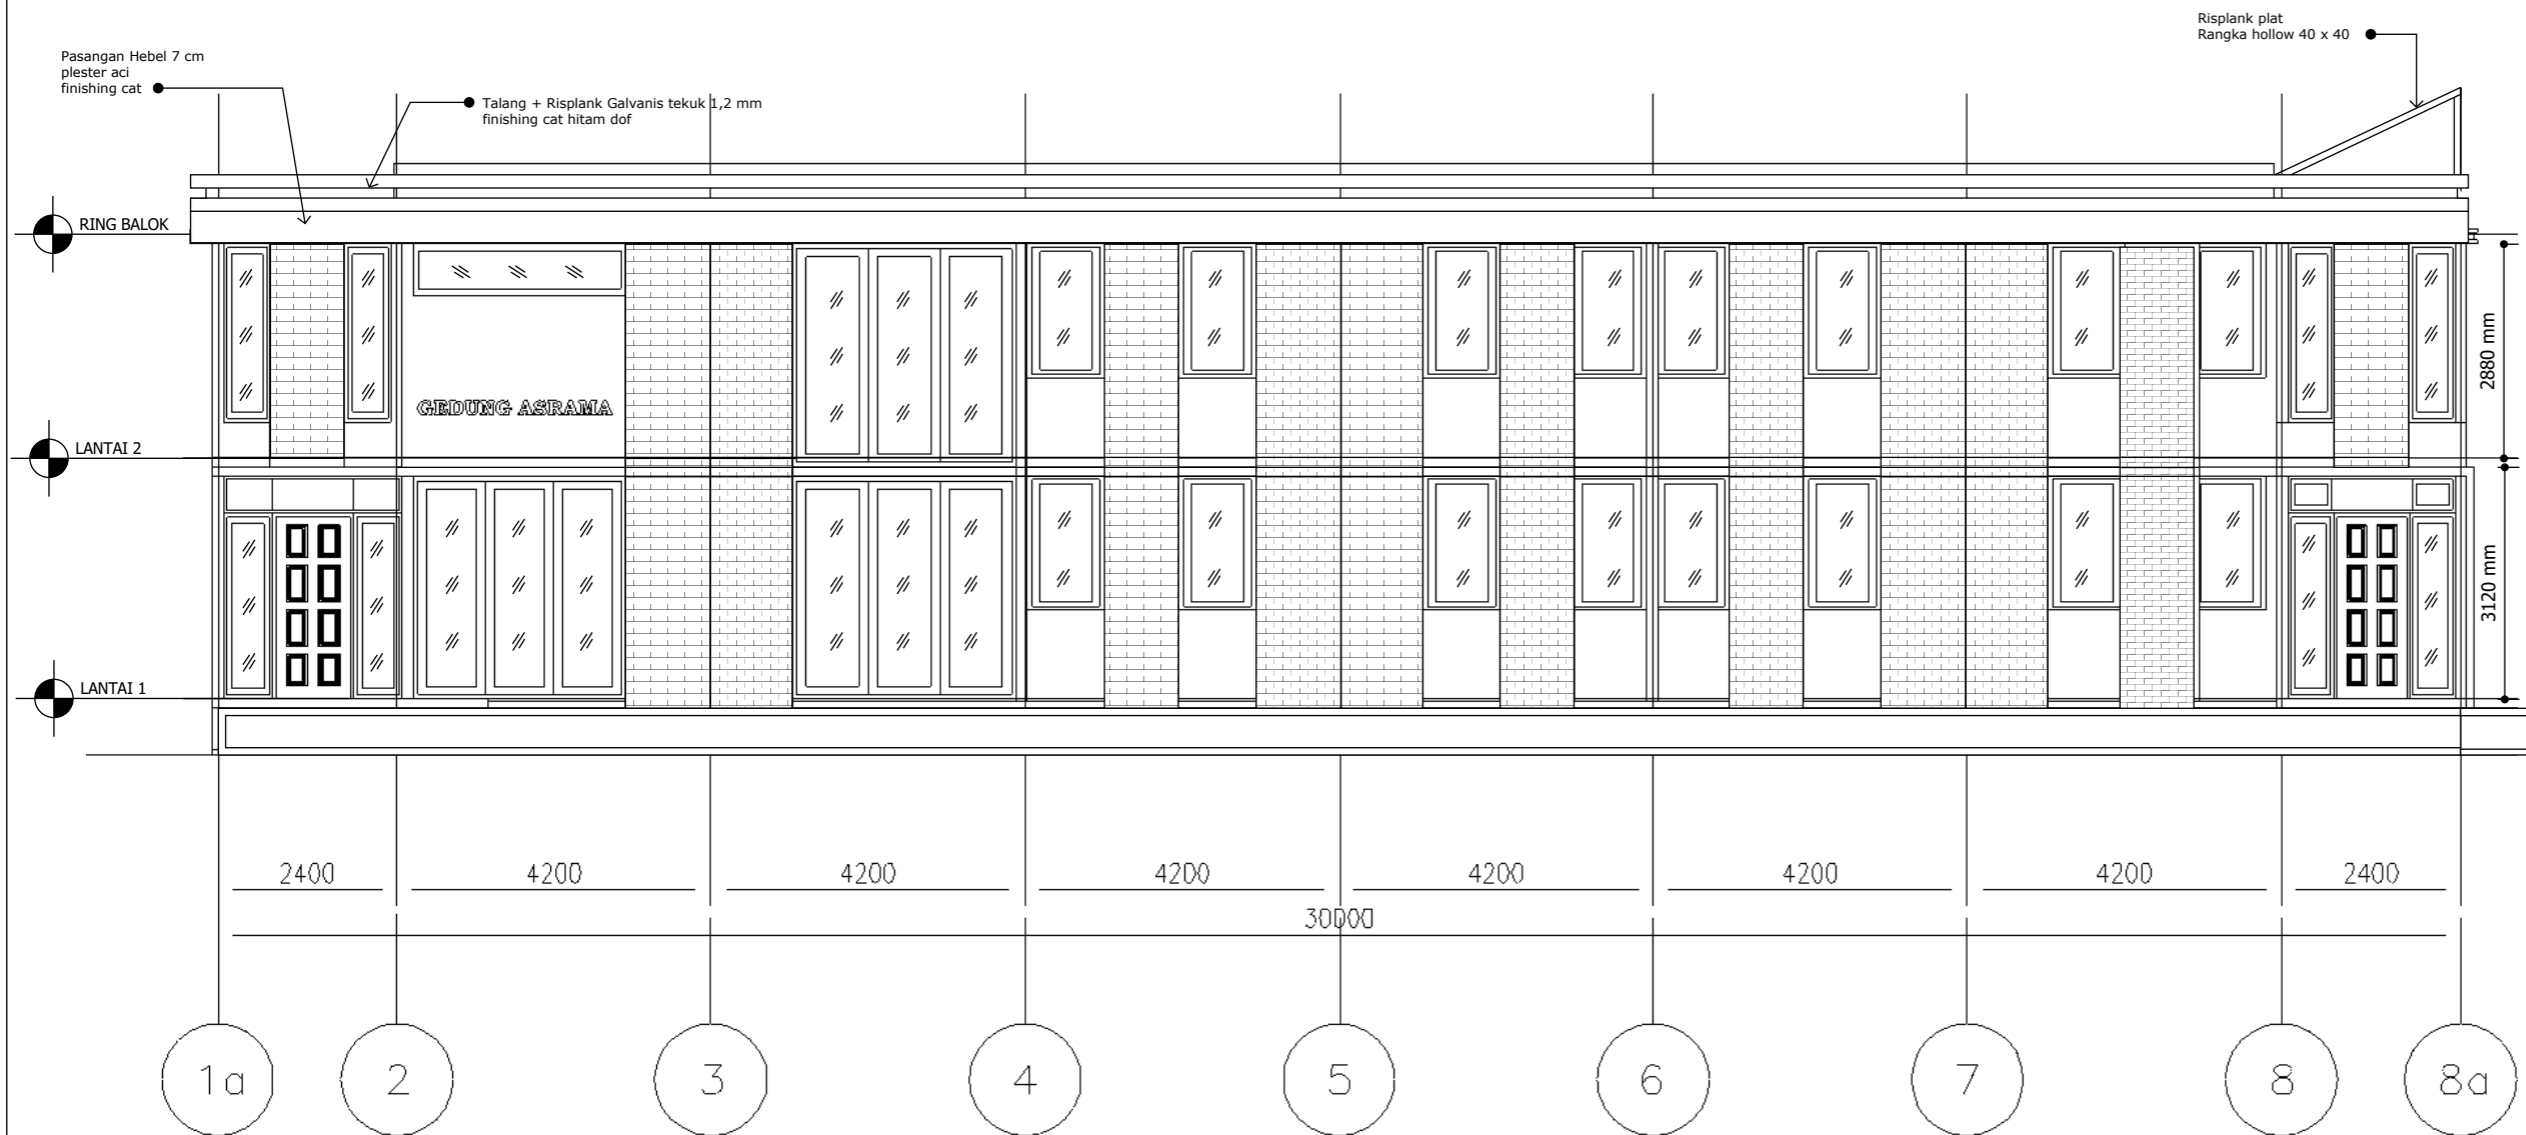

19 DENAH TAMPAK DEPAN ASRAMA B
 SKALA 1 : 100

CATATAN :

REF.	REVISI		
	DATE	NAME	PARAF

NAMA PEKERJAAN :
 PEKERJAAN RENOVASI GEDUNG
 DAN BANGUN KAMPUS
 ASN CORPORATE UNIVERSITY TAHAP 2

di setuju oleh :
 Pejabat pembuat komitmen
 sector 450417 LAN Jakarta

M. Fahrurrozi R. Nasution
 NIP . 1982007092009121003

Doperiksa oleh :
 Konsultan Pengawas
 PT. Bina Mitra Wahana

Dana Ari Pradiya . ST
 Team Leader


Di buat oleh :
 Kontraktor Pelaksana

Hendra
 Project Manager

JUDUL GAMBAR

TAMPAK DEPAN
 ASRAMA C

NOMOR GBR	SKALA GBR	TAHUN
18		2023

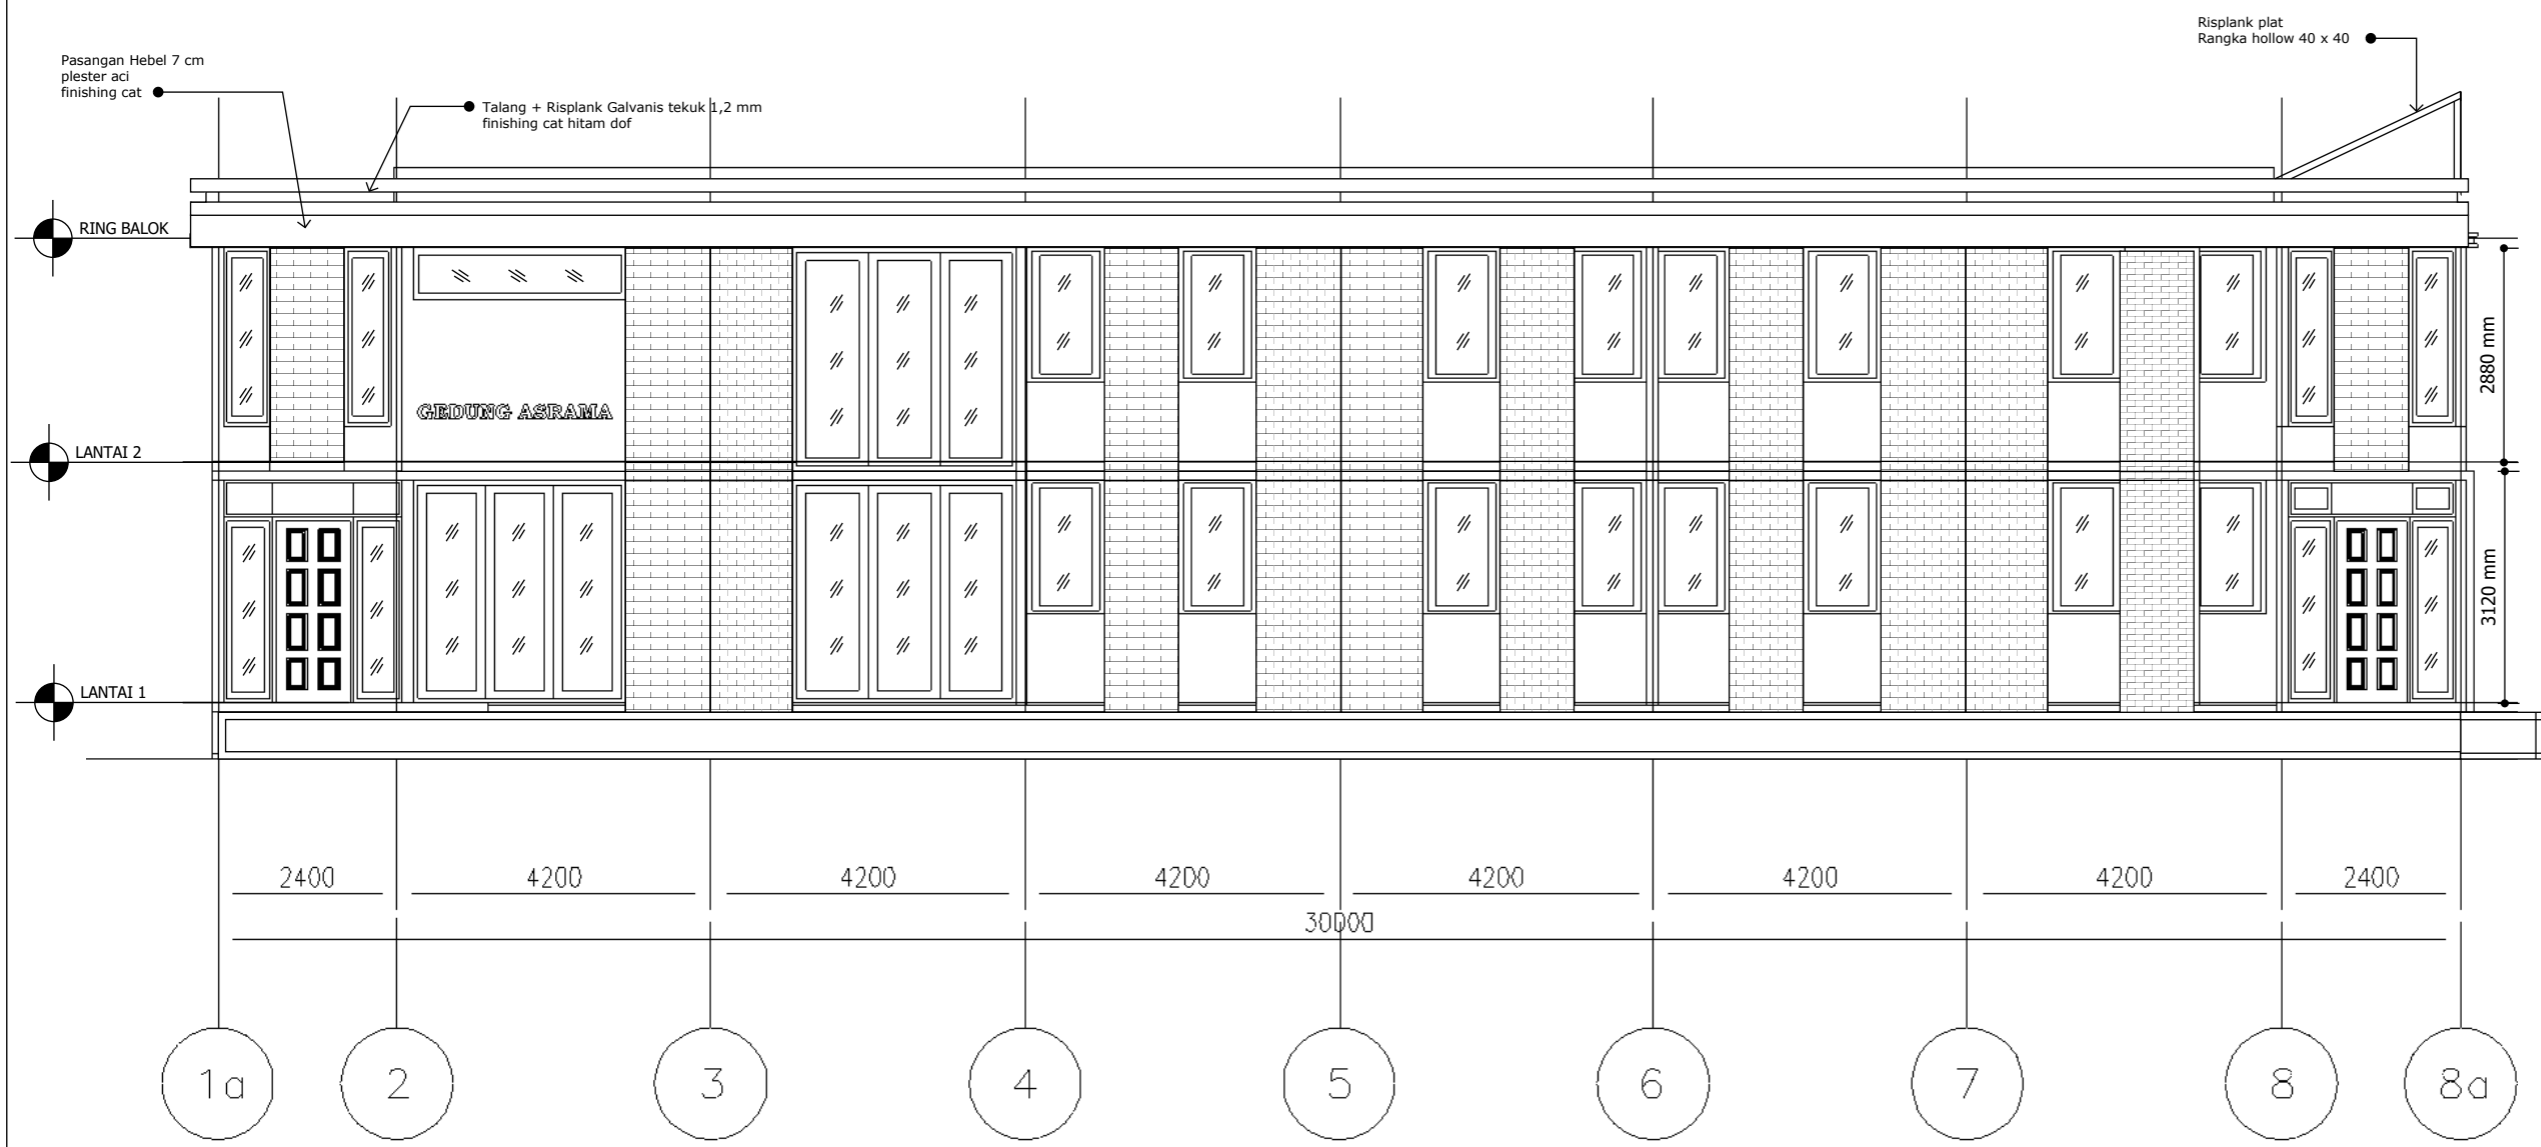

19 DENAH TAMPAK DEPAN ASRAMA C
 SKALA 1 : 100

CATATAN :

REF.	REVISI		
	DATE	NAME	PARAF

NAMA PEKERJAAN :
 PEKERJAAN RENOVASI GEDUNG
 DAN BANGUN KAMPUS
 ASN CORPORATE UNIVERSITY TAHAP 2

di setujui oleh :
 Pejabat pembuat komitmen
 sector 450417 LAN Jakarta

M. Fahrurrozi R. Nasution
 NIP . 1982007092009121003

Doperiksa oleh :
 Konsultan Pengawas
 PT. Bina Mitra Wahana

Dana Ari Praditya . ST
 Team Leader


Di buat oleh :
 Kontraktor Pelaksana

Hendra
 Project Manager

JUDUL GAMBAR

**TAMPAK SAMPING
 ASRAMA C**

NOMOR GBR	SKALA GBR	TAHUN
19		2023

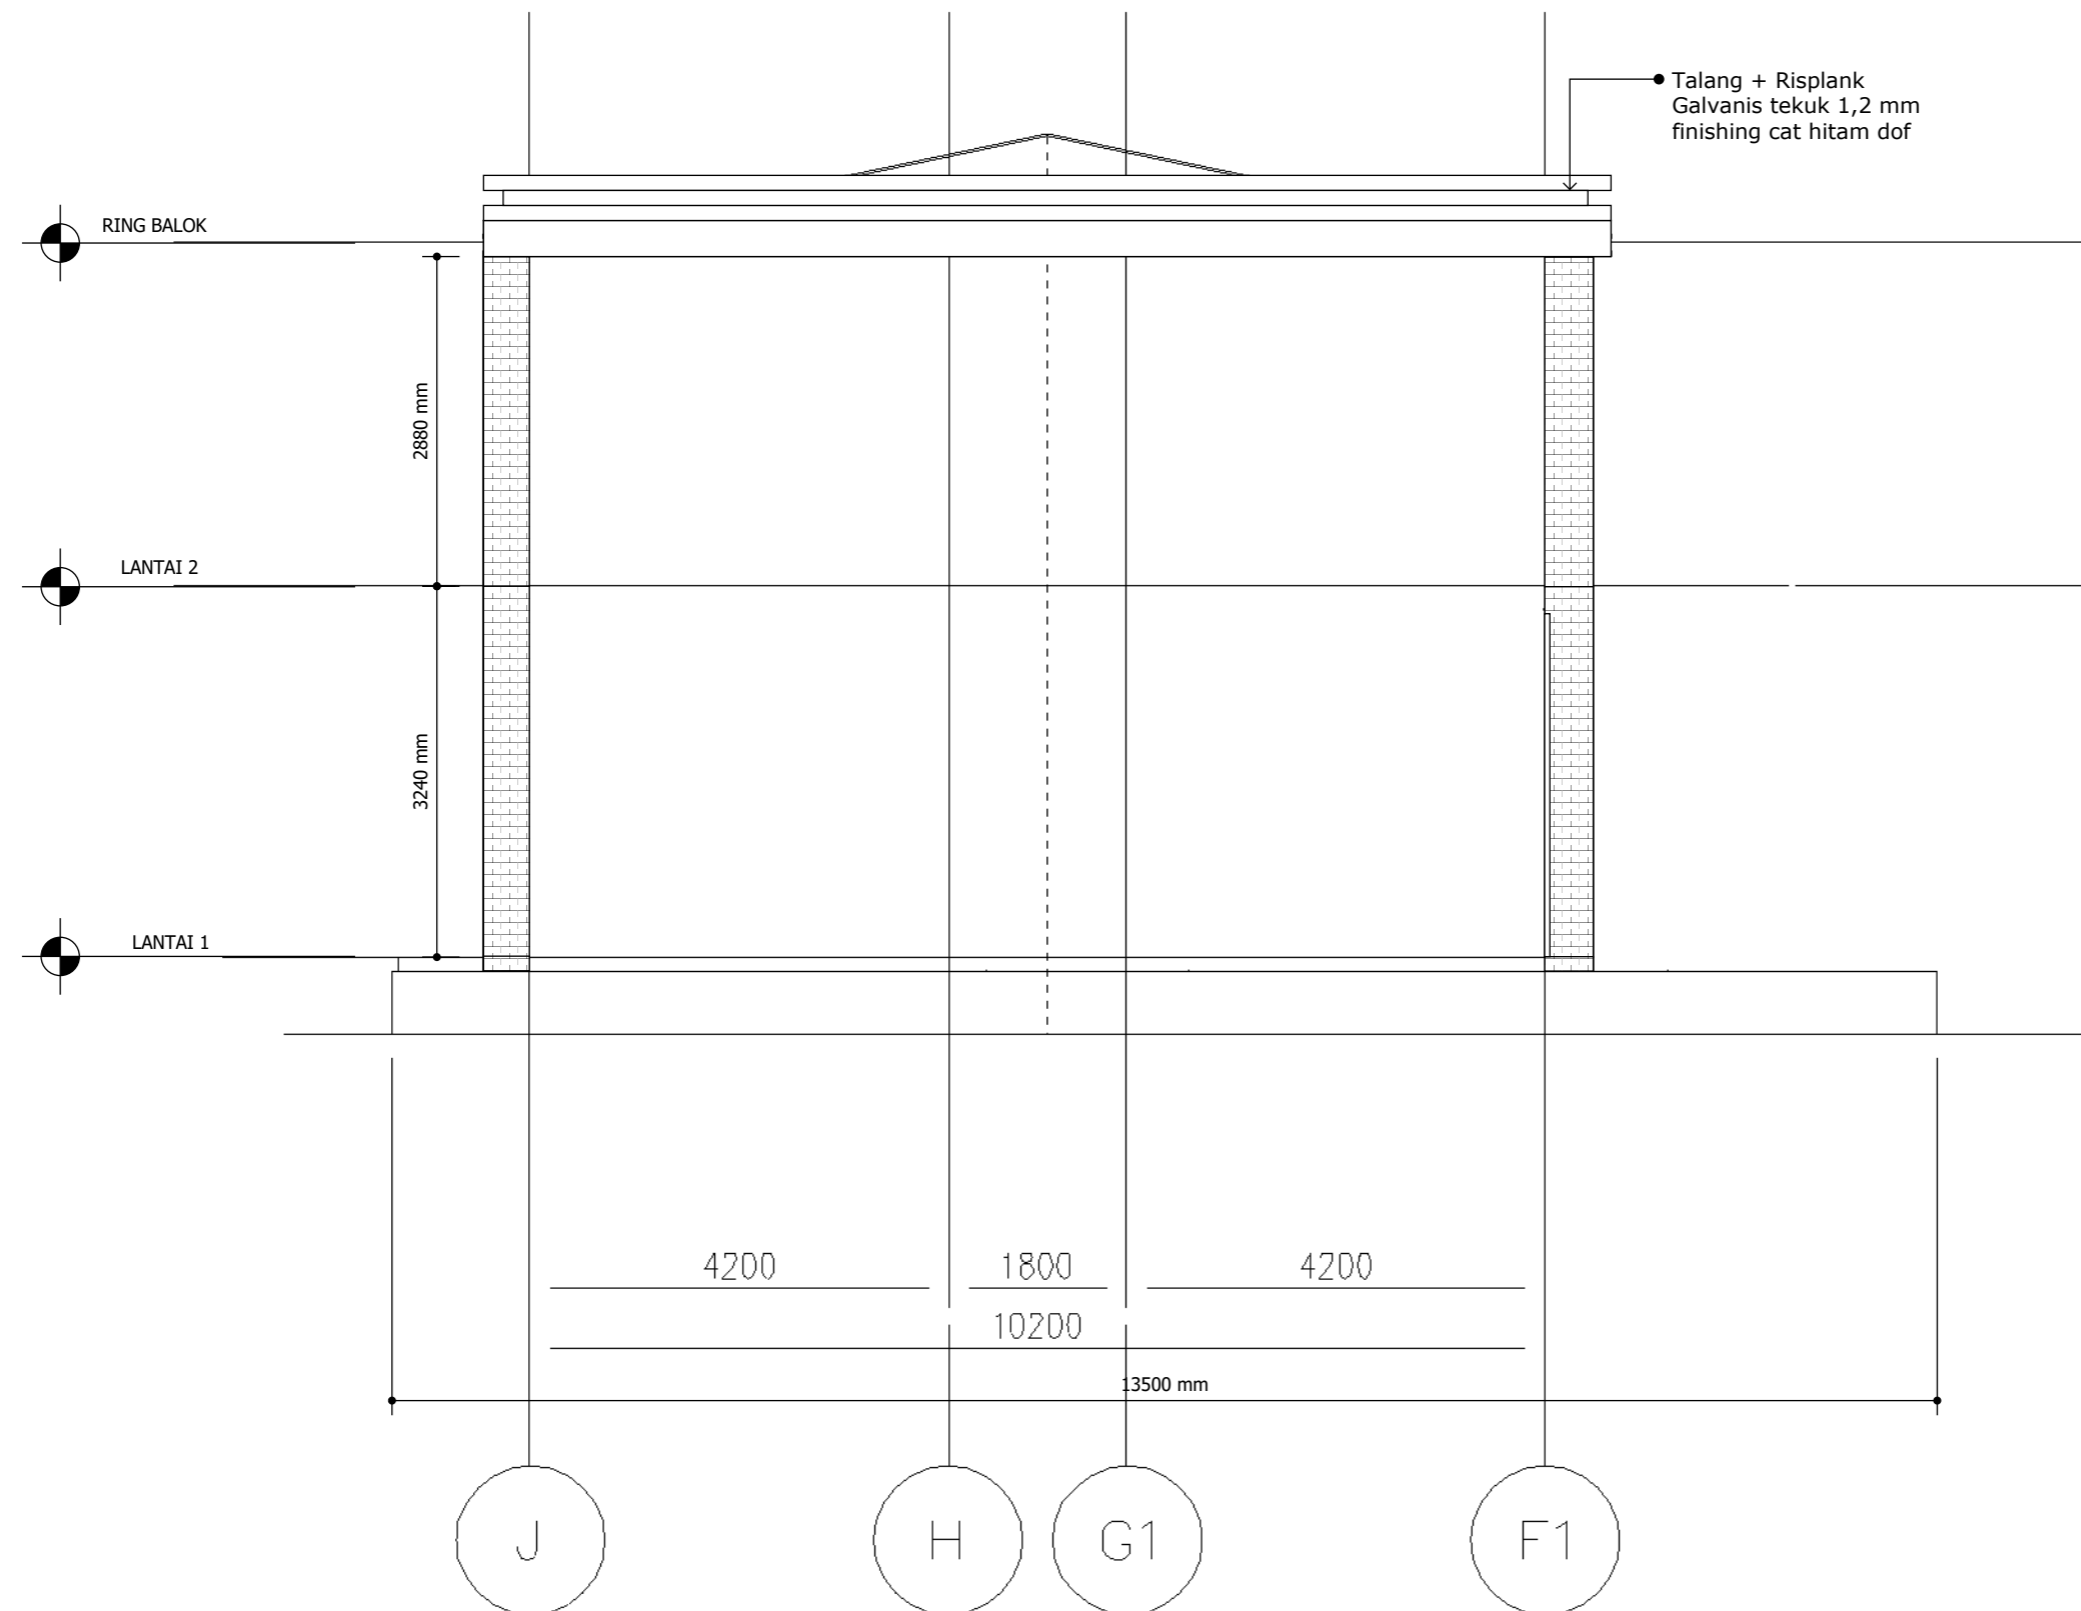

TAMPAK SAMPING ASRAMA A
 SKALA 1 : 100

CATATAN :

REF.	REVISI		
	DATE	NAME	PARAF

NAMA PEKERJAAN :
 PEKERJAAN RENOVASI GEDUNG
 DAN BANGUN KAMPUS
 ASN CORPORATE UNIVERSITY TAHAP 2

di setuju oleh :
 Pejabat pembuat komitmen
 sector 450417 LAN Jakarta

M. Fahrurrozi R. Nasution
 NIP . 1982007092009121003

Doperiksa oleh :
 Konsultan Pengawas
 PT. Bina Mitra Wahana

Dana Ari Praditya . ST
 Team Leader


Di buat oleh :
 Kontraktor Pelaksana

Hendra
 Project Manager

JUDUL GAMBAR

**TAMPAK SAMPING
 ASRAMA A**

NOMOR GBR	SKALA GBR	TAHUN
19		2023

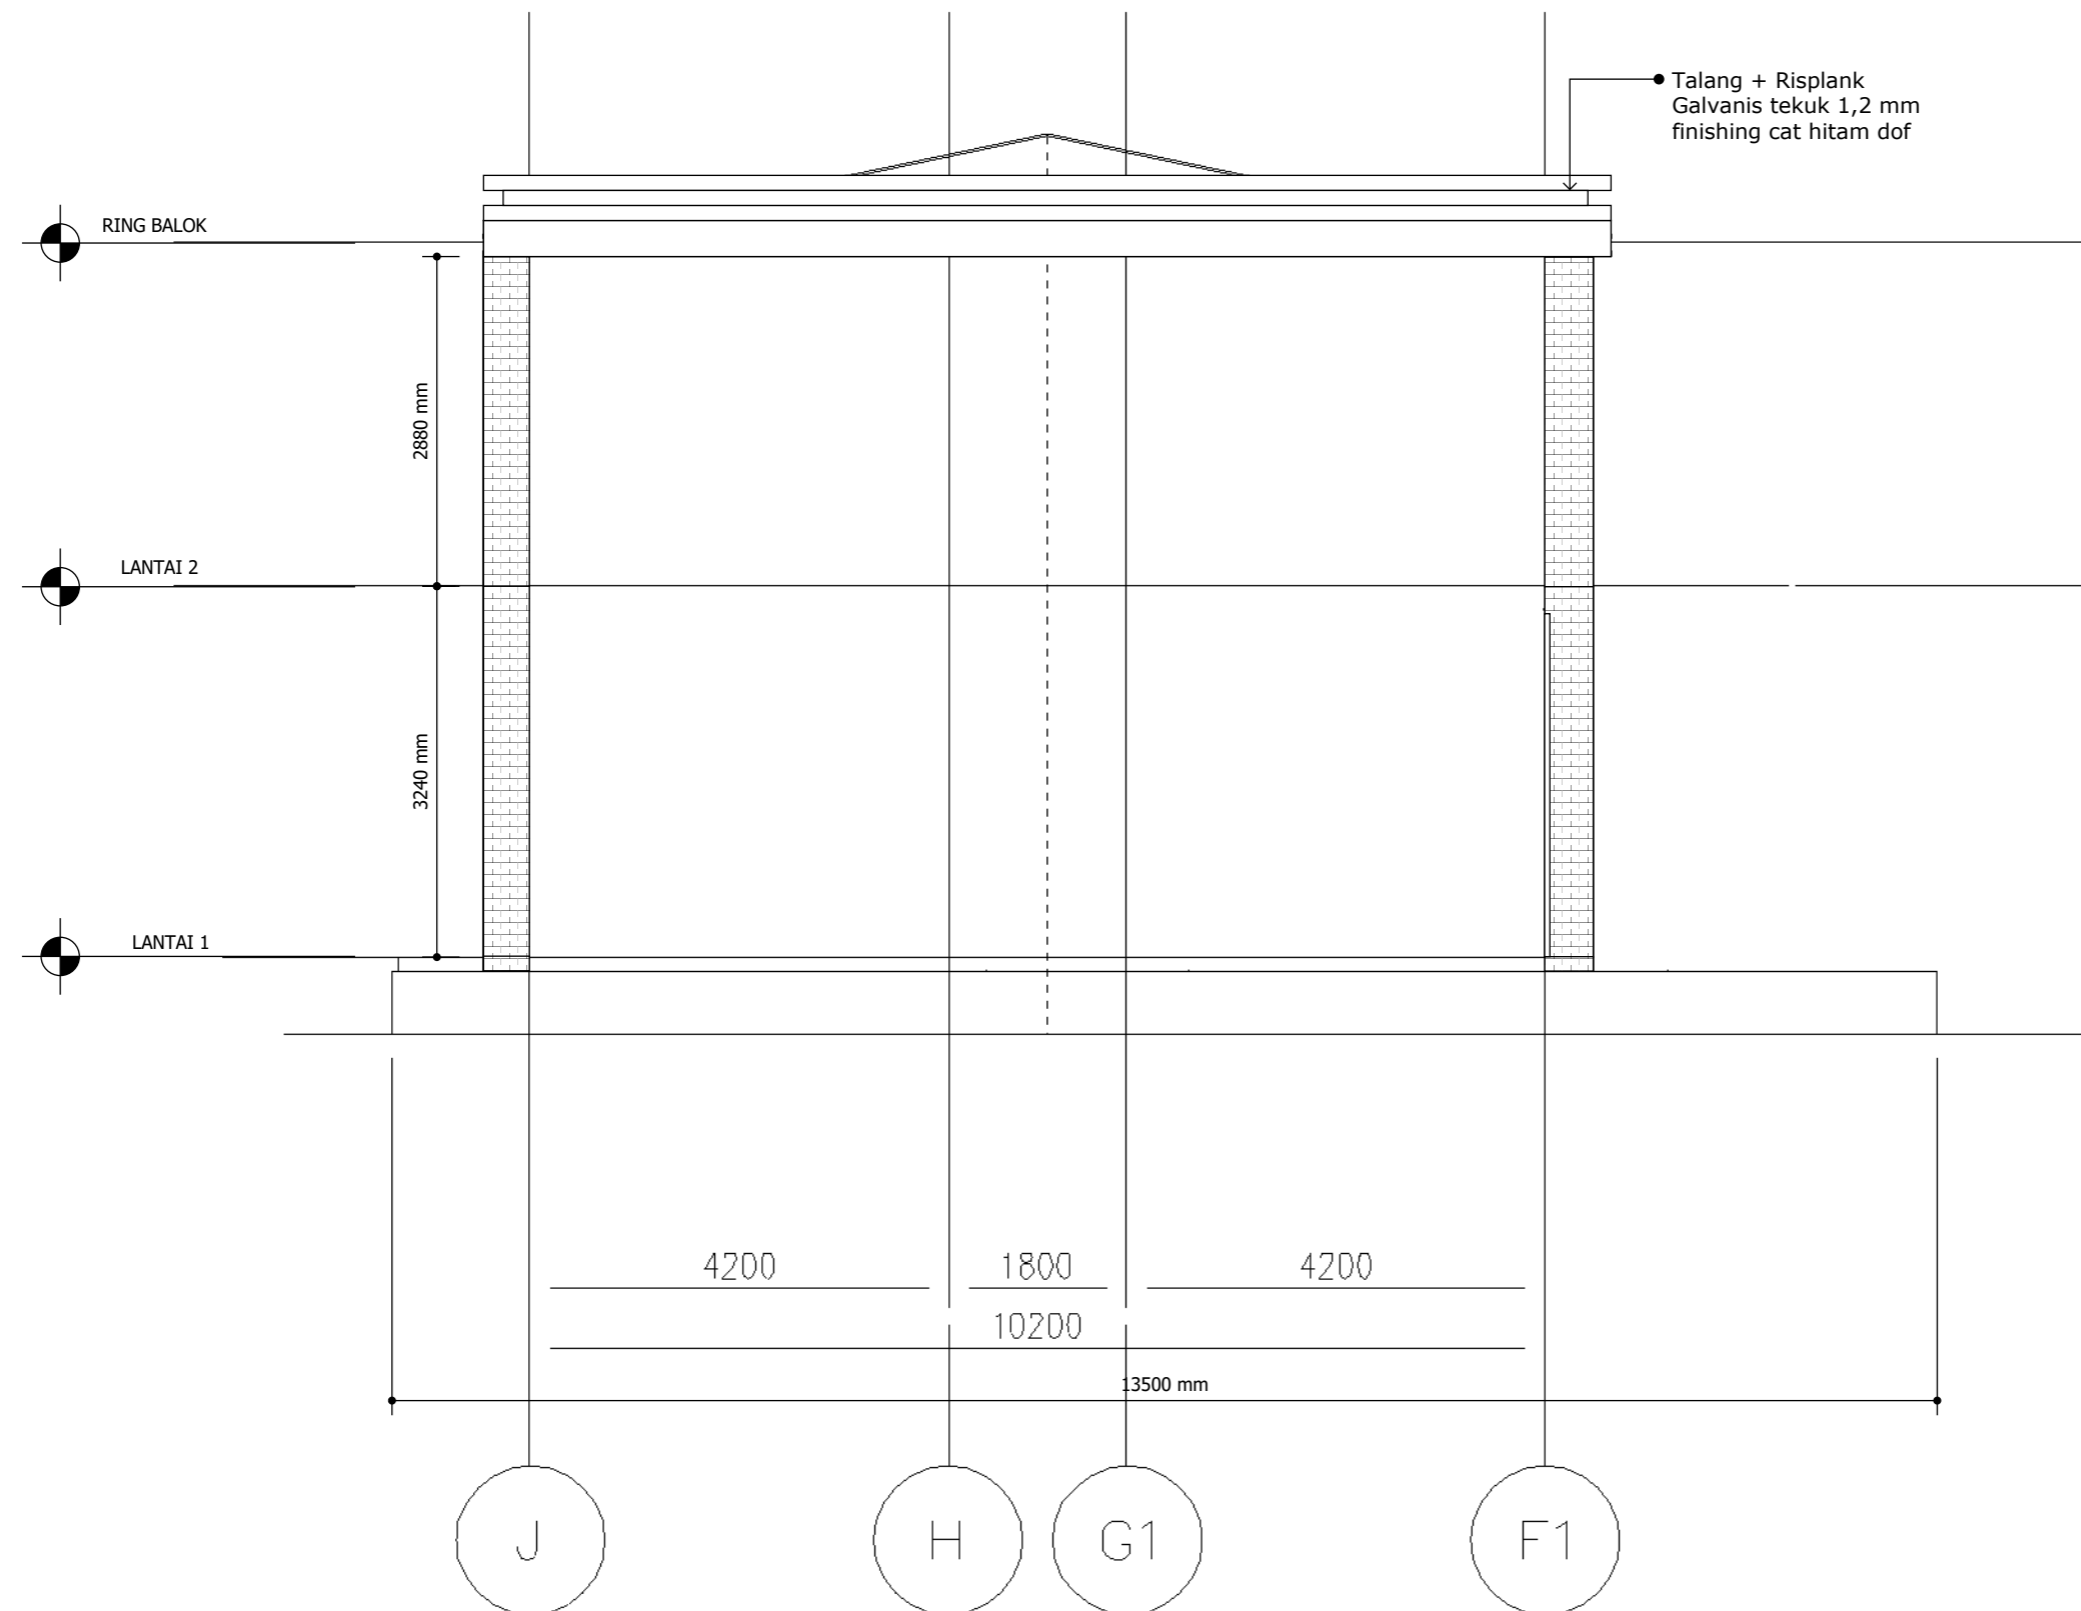

TAMPAK SAMPING ASRAMA A
 SKALA 1 : 100

CATATAN :

REF.	REVISI		
	DATE	NAME	PARAF

NAMA PEKERJAAN :
 PEKERJAAN RENOVASI GEDUNG
 DAN BANGUN KAMPUS
 ASN CORPORATE UNIVERSITY TAHAP 2

di setuju oleh :
 Pejabat pembuat komitmen
 sector 450417 LAN Jakarta

M. Fahrurrozi R. Nasution
 NIP . 1982007092009121003

Doperiksa oleh :
 Konsultan Pengawas
 PT. Bina Mitra Wahana

Dana Ari Praditya . ST
 Team Leader


Di buat oleh :
 Kontraktor Pelaksana

Hendra
 Project Manager

JUDUL GAMBAR

**TAMPAK SAMPIG
 ASRAMA B**

NOMOR GBR	SKALA GBR	TAHUN
22		2023

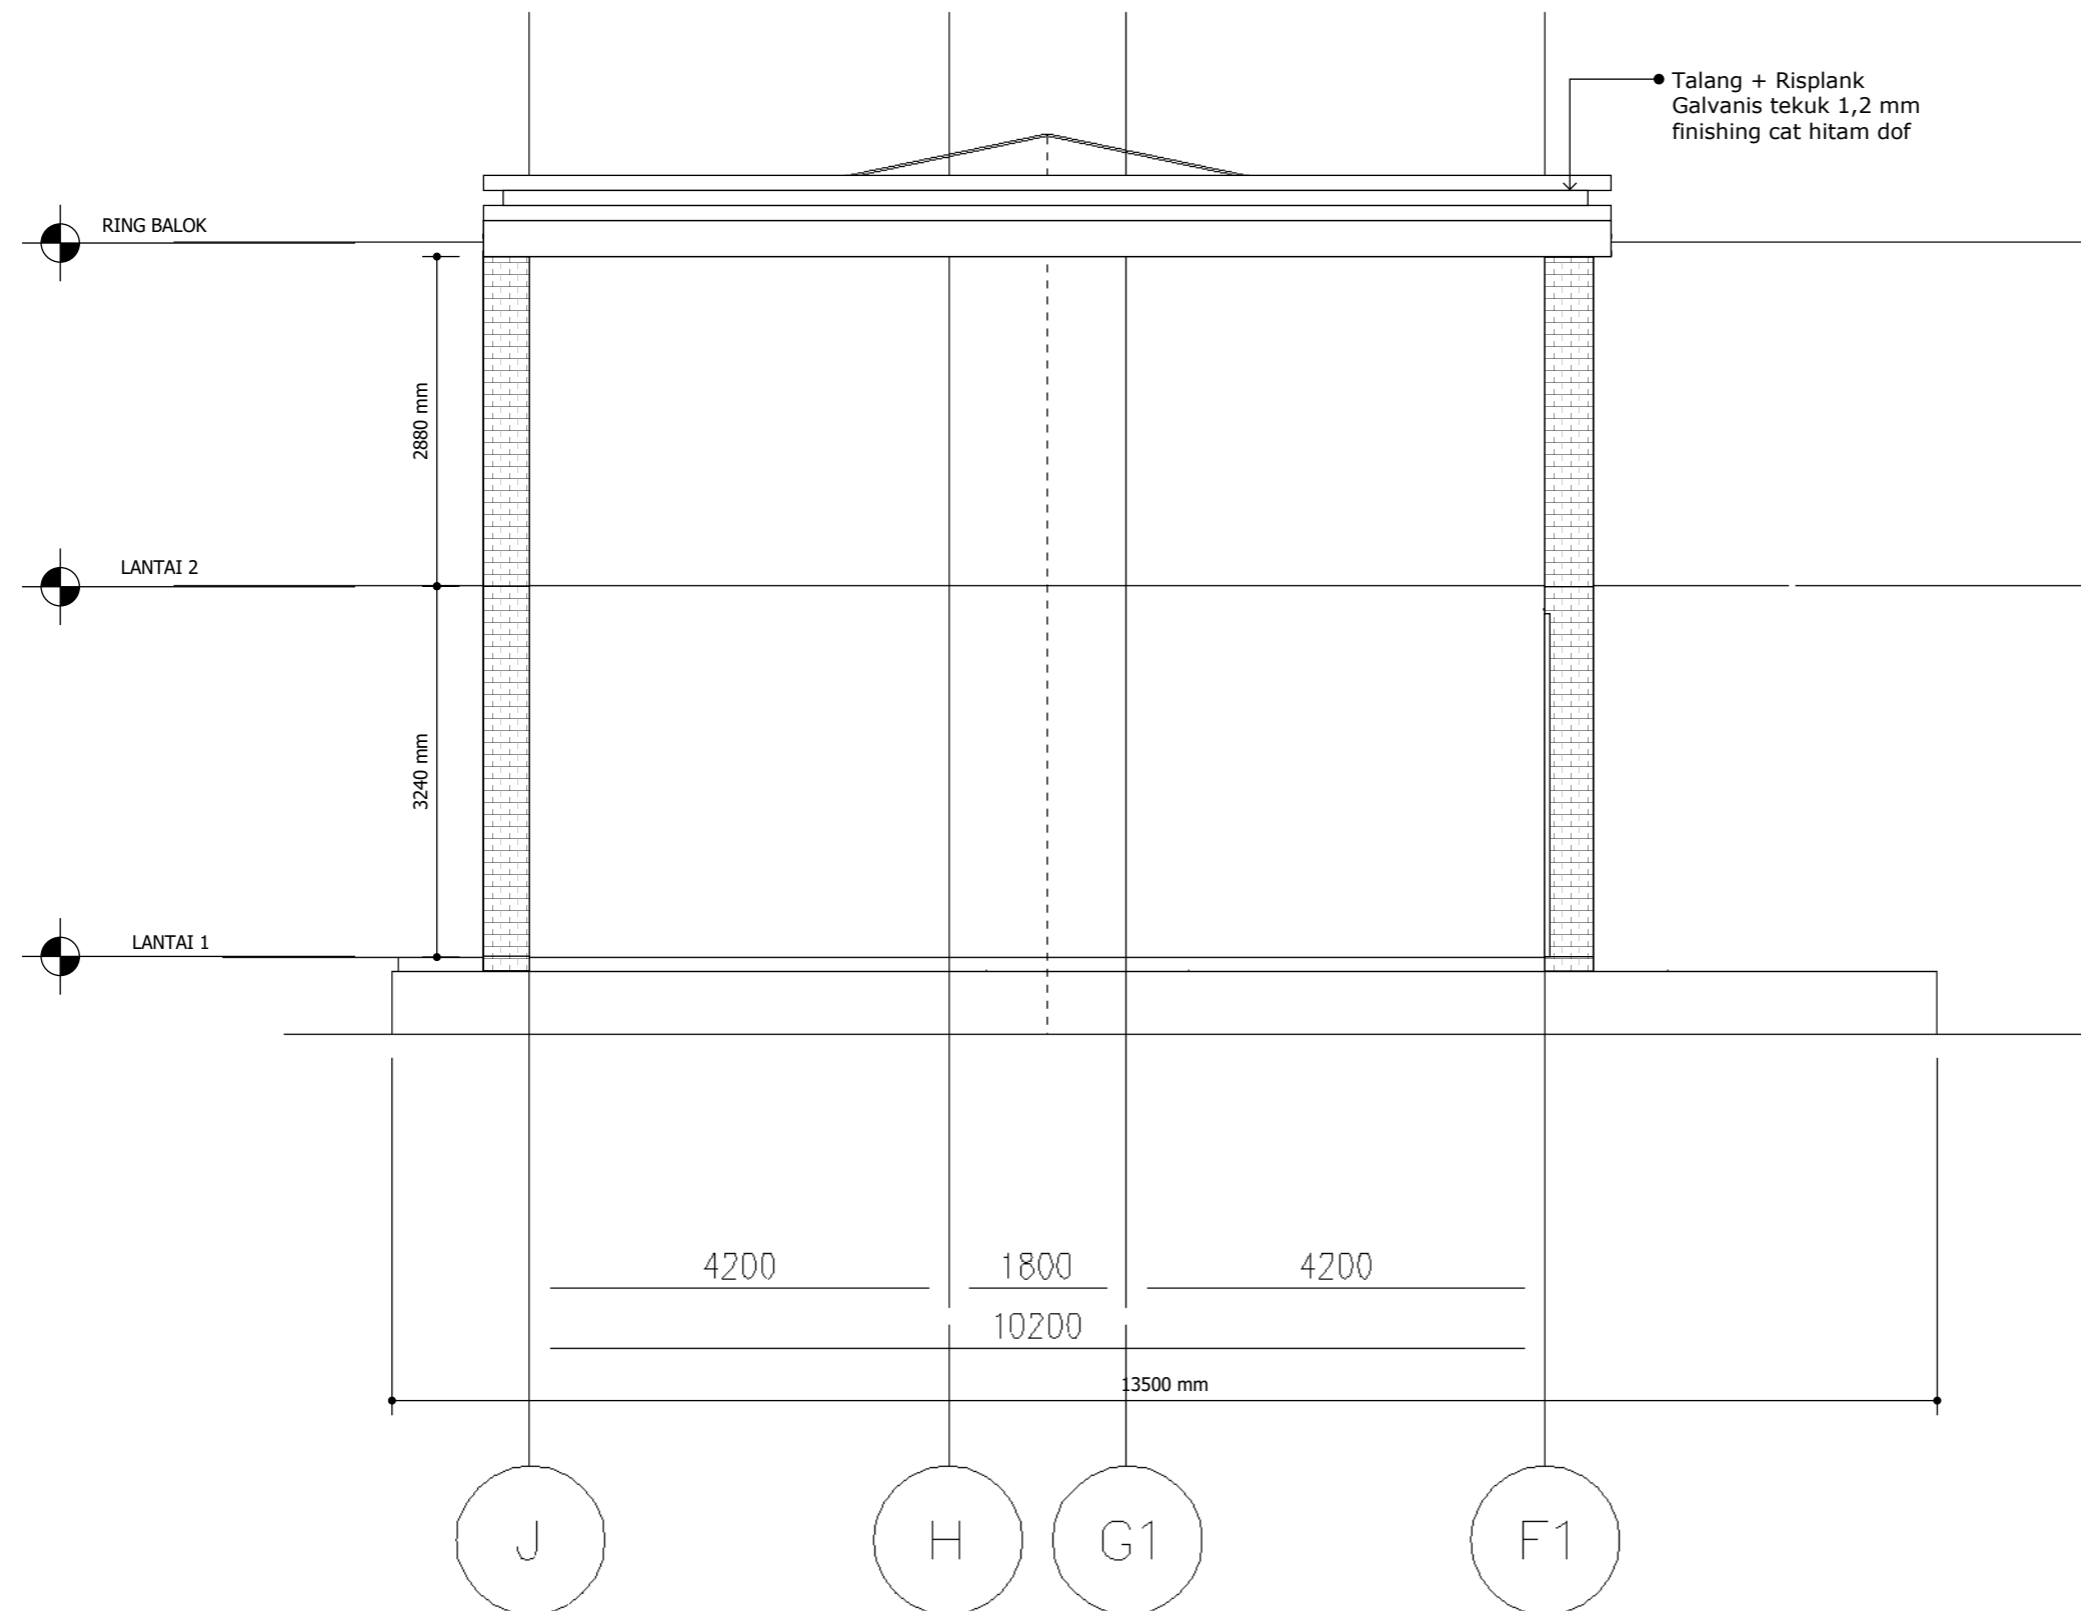

TAMPAK SAMPIG ASRAMA B
 SKALA 1 : 100

CATATAN :

REF.	REVISI		
	DATE	NAME	PARAF

NAMA PEKERJAAN :
 PEKERJAAN RENOVASI GEDUNG
 DAN BANGUN KAMPUS
 ASN CORPORATE UNIVERSITY TAHAP 2

di setujui oleh :
 Pejabat pembuat komitmen
 sector 450417 LAN Jakarta

M. Fahrurrozi R. Nasution
 NIP . 1982007092009121003

Doperiksa oleh :
 Konsultan Pengawas
 PT. Bina Mitra Wahana

Dana Ari Praditya . ST
 Team Leader


Di buat oleh :
 Kontraktor Pelaksana

Hendra
 Project Manager

JUDUL GAMBAR

TAMPAK SAMPING
 ASRAMA C

NOMOR GBR	SKALA GBR	TAHUN
25		2023

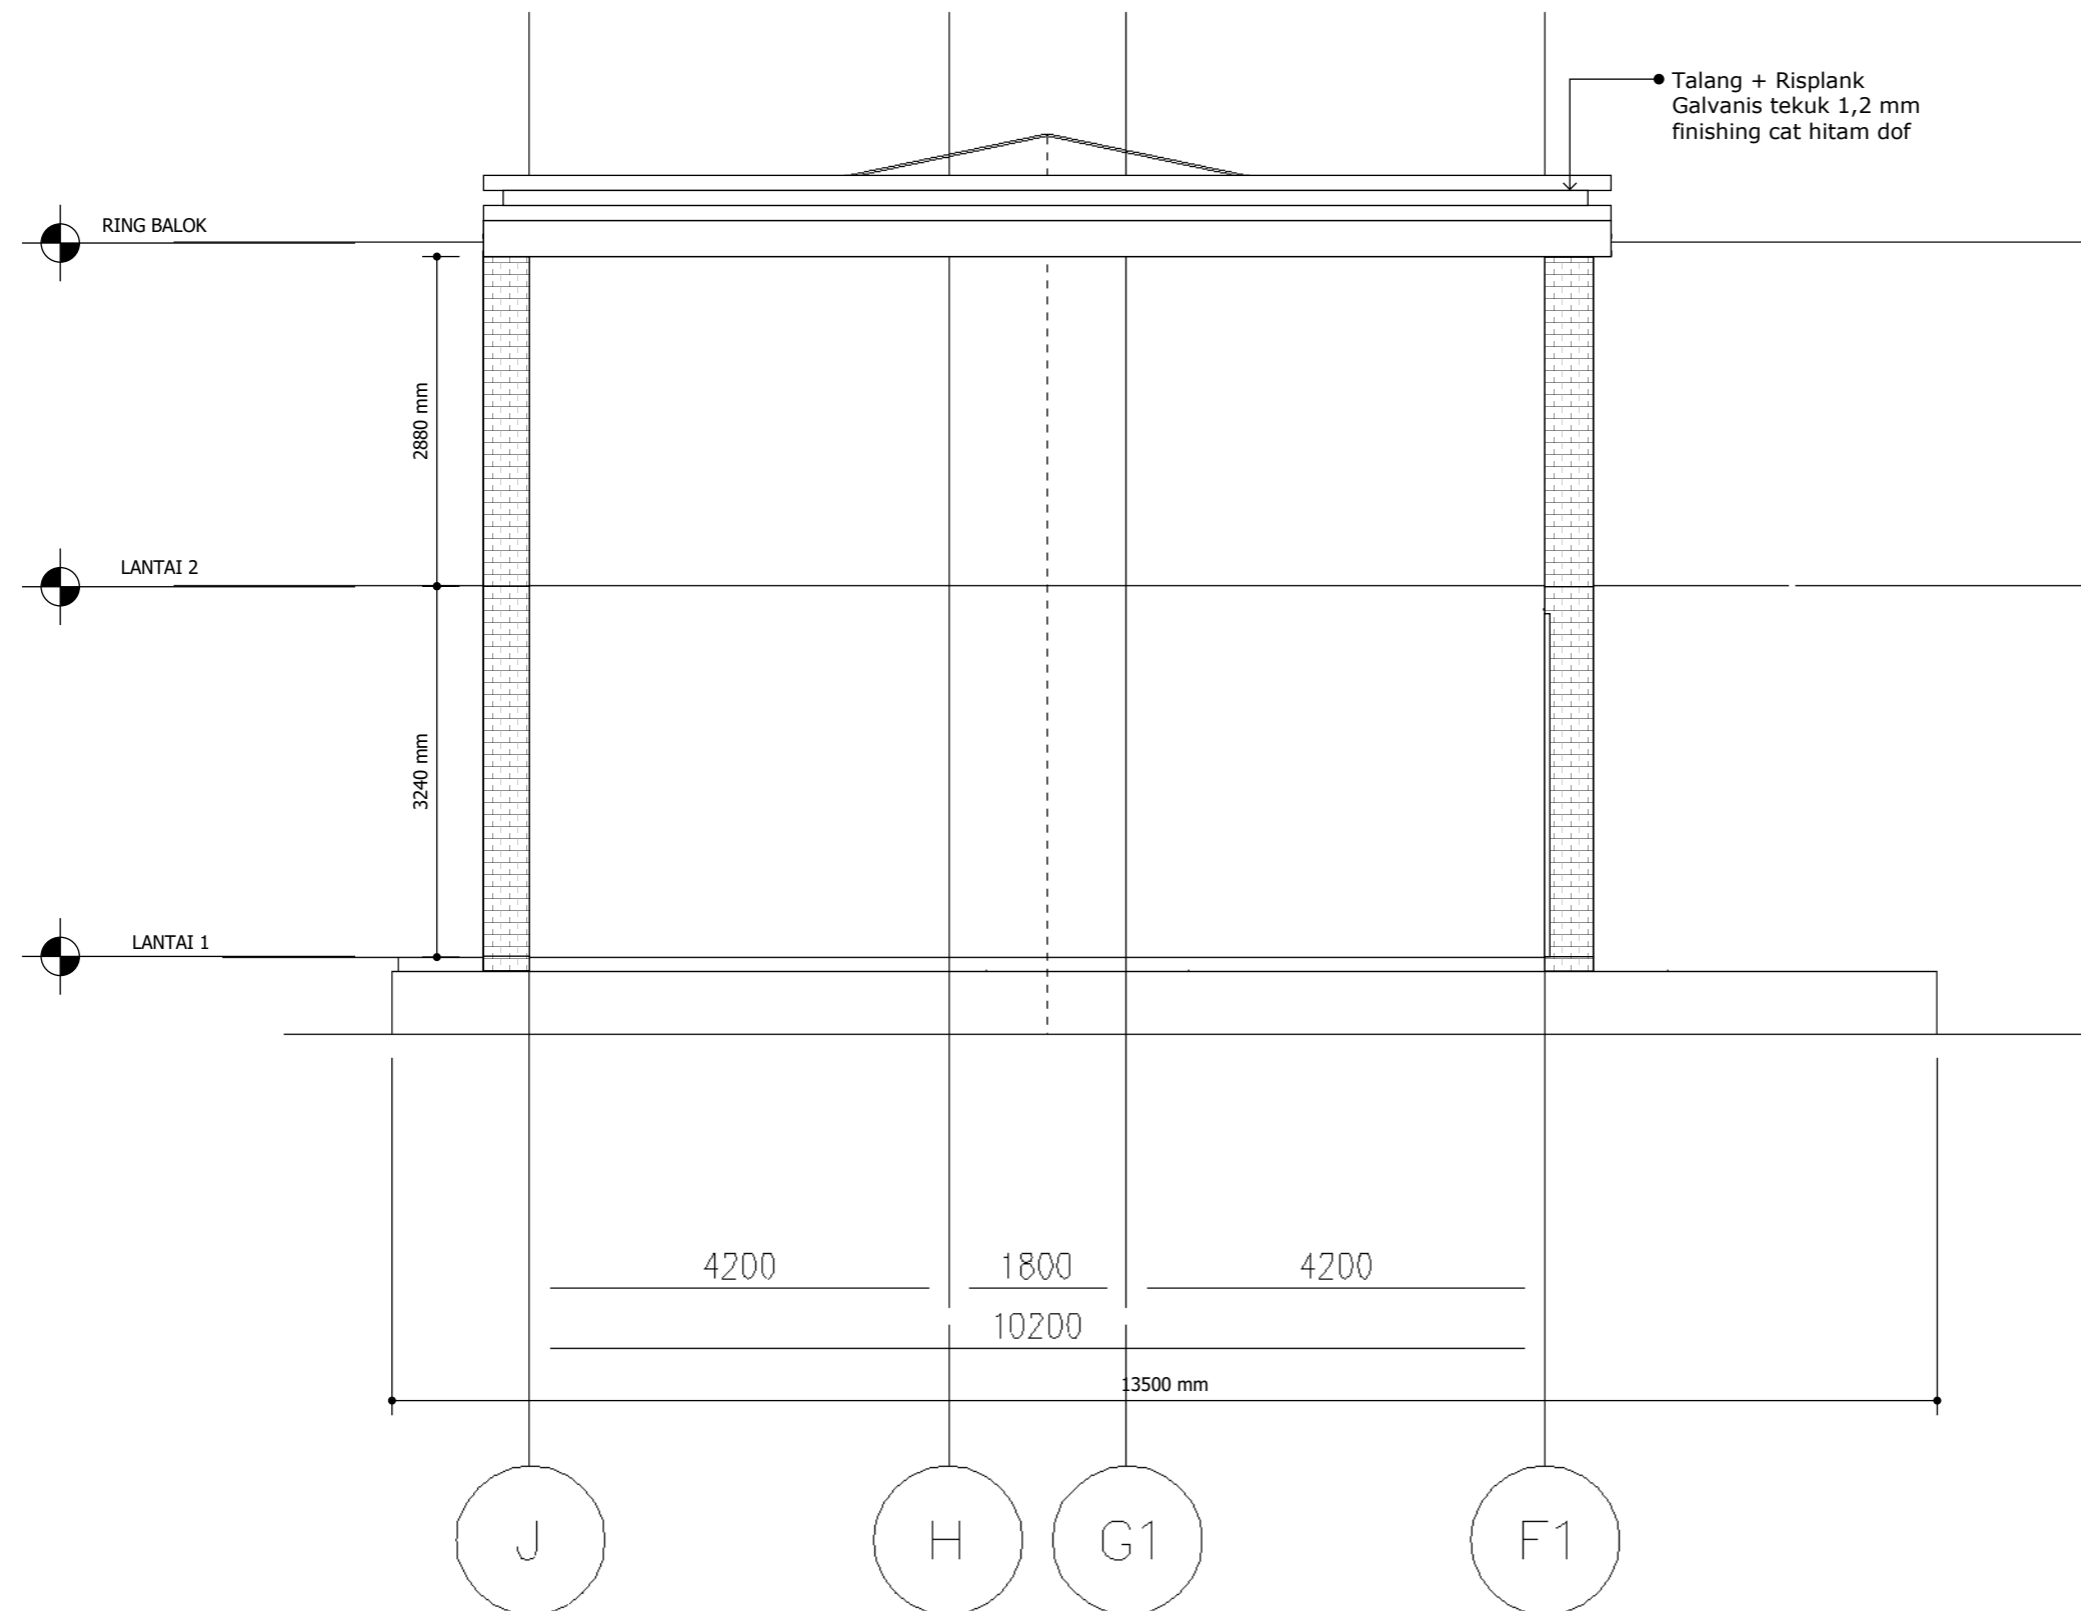

TAMPAK SAMPING ASRAMA C
 SKALA 1 : 100

CATATAN :

REF.	REVISI		
	DATE	NAME	PARAF

NAMA PEKERJAAN :
 PEKERJAAN RENOVASI GEDUNG
 DAN BANGUN KAMPUS
 ASN CORPORATE UNIVERSITY TAHAP 2

di setujui oleh :
 Pejabat pembuat komitmen
 sector 450417 LAN Jakarta

M. Fahrurrozi R. Nasution
 NIP . 1982007092009121003

Doperiksa oleh :
 Konsultan Pengawas
 PT. Bina Mitra Wahana

Dana Ari Praditya . ST
 Team Leader


Di buat oleh :
 Kontraktor Pelaksana

Hendra
 Project Manager

JUDUL GAMBAR

**TAMPAK SAMPING
 ASRAMA A**

NOMOR GBR	SKALA GBR	TAHUN
19		2023

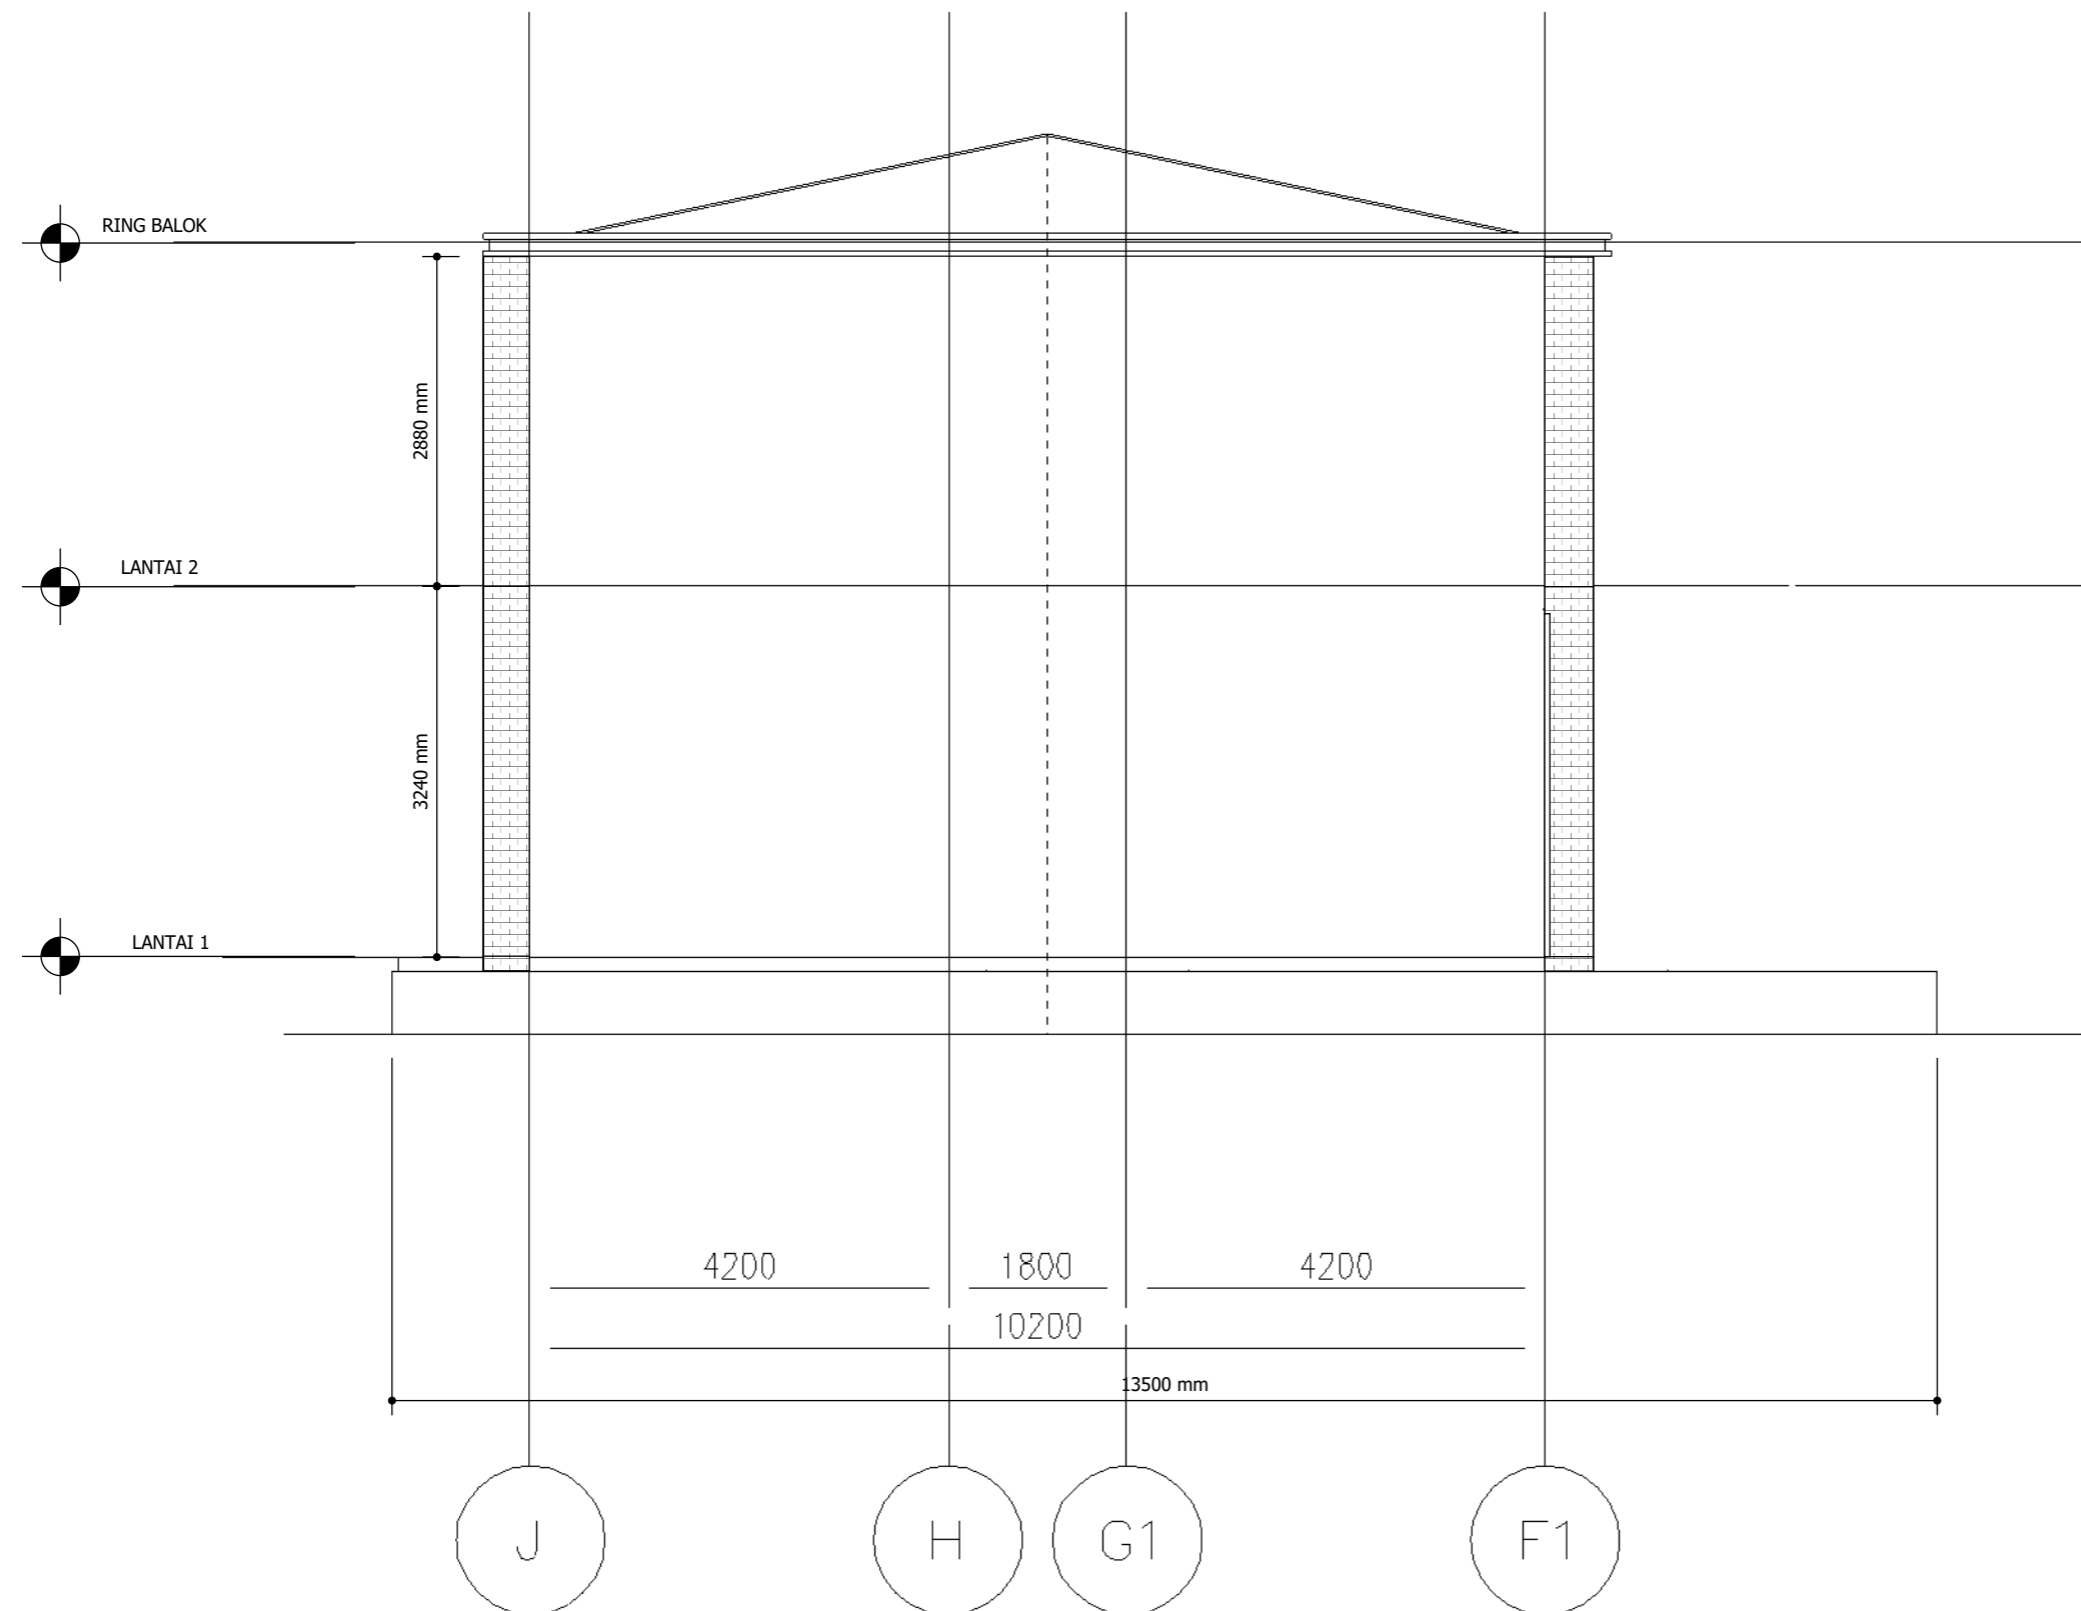

08 TAMPAK SAMPING ASRAMA A
 SKALA 1 : 100

CATATAN :

REF.	REVISI		
	DATE	NAME	PARAF

NAMA PEKERJAAN :
 PEKERJAAN RENOVASI GEDUNG
 DAN BANGUN KAMPUS
 ASN CORPORATE UNIVERSITY TAHAP 2

di setujui oleh :
 Pejabat pembuat komitmen
 sector 450417 LAN Jakarta

M. Fahrurazi R. Nasution
 NIP . 1982007092009121003

Doperiksa oleh :
 Konsultan Pengawas
 PT. Bina Mitra Wahana

Dana Ari Praditya . ST
 Team Leader


Di buat oleh :
 Kontraktor Pelaksana

Hendra
 Project Manager

JUDUL GAMBAR

TAMPAK SAMPING
 CAFETERIA

NOMOR GBR	SKALA GBR	TAHUN
13		2023

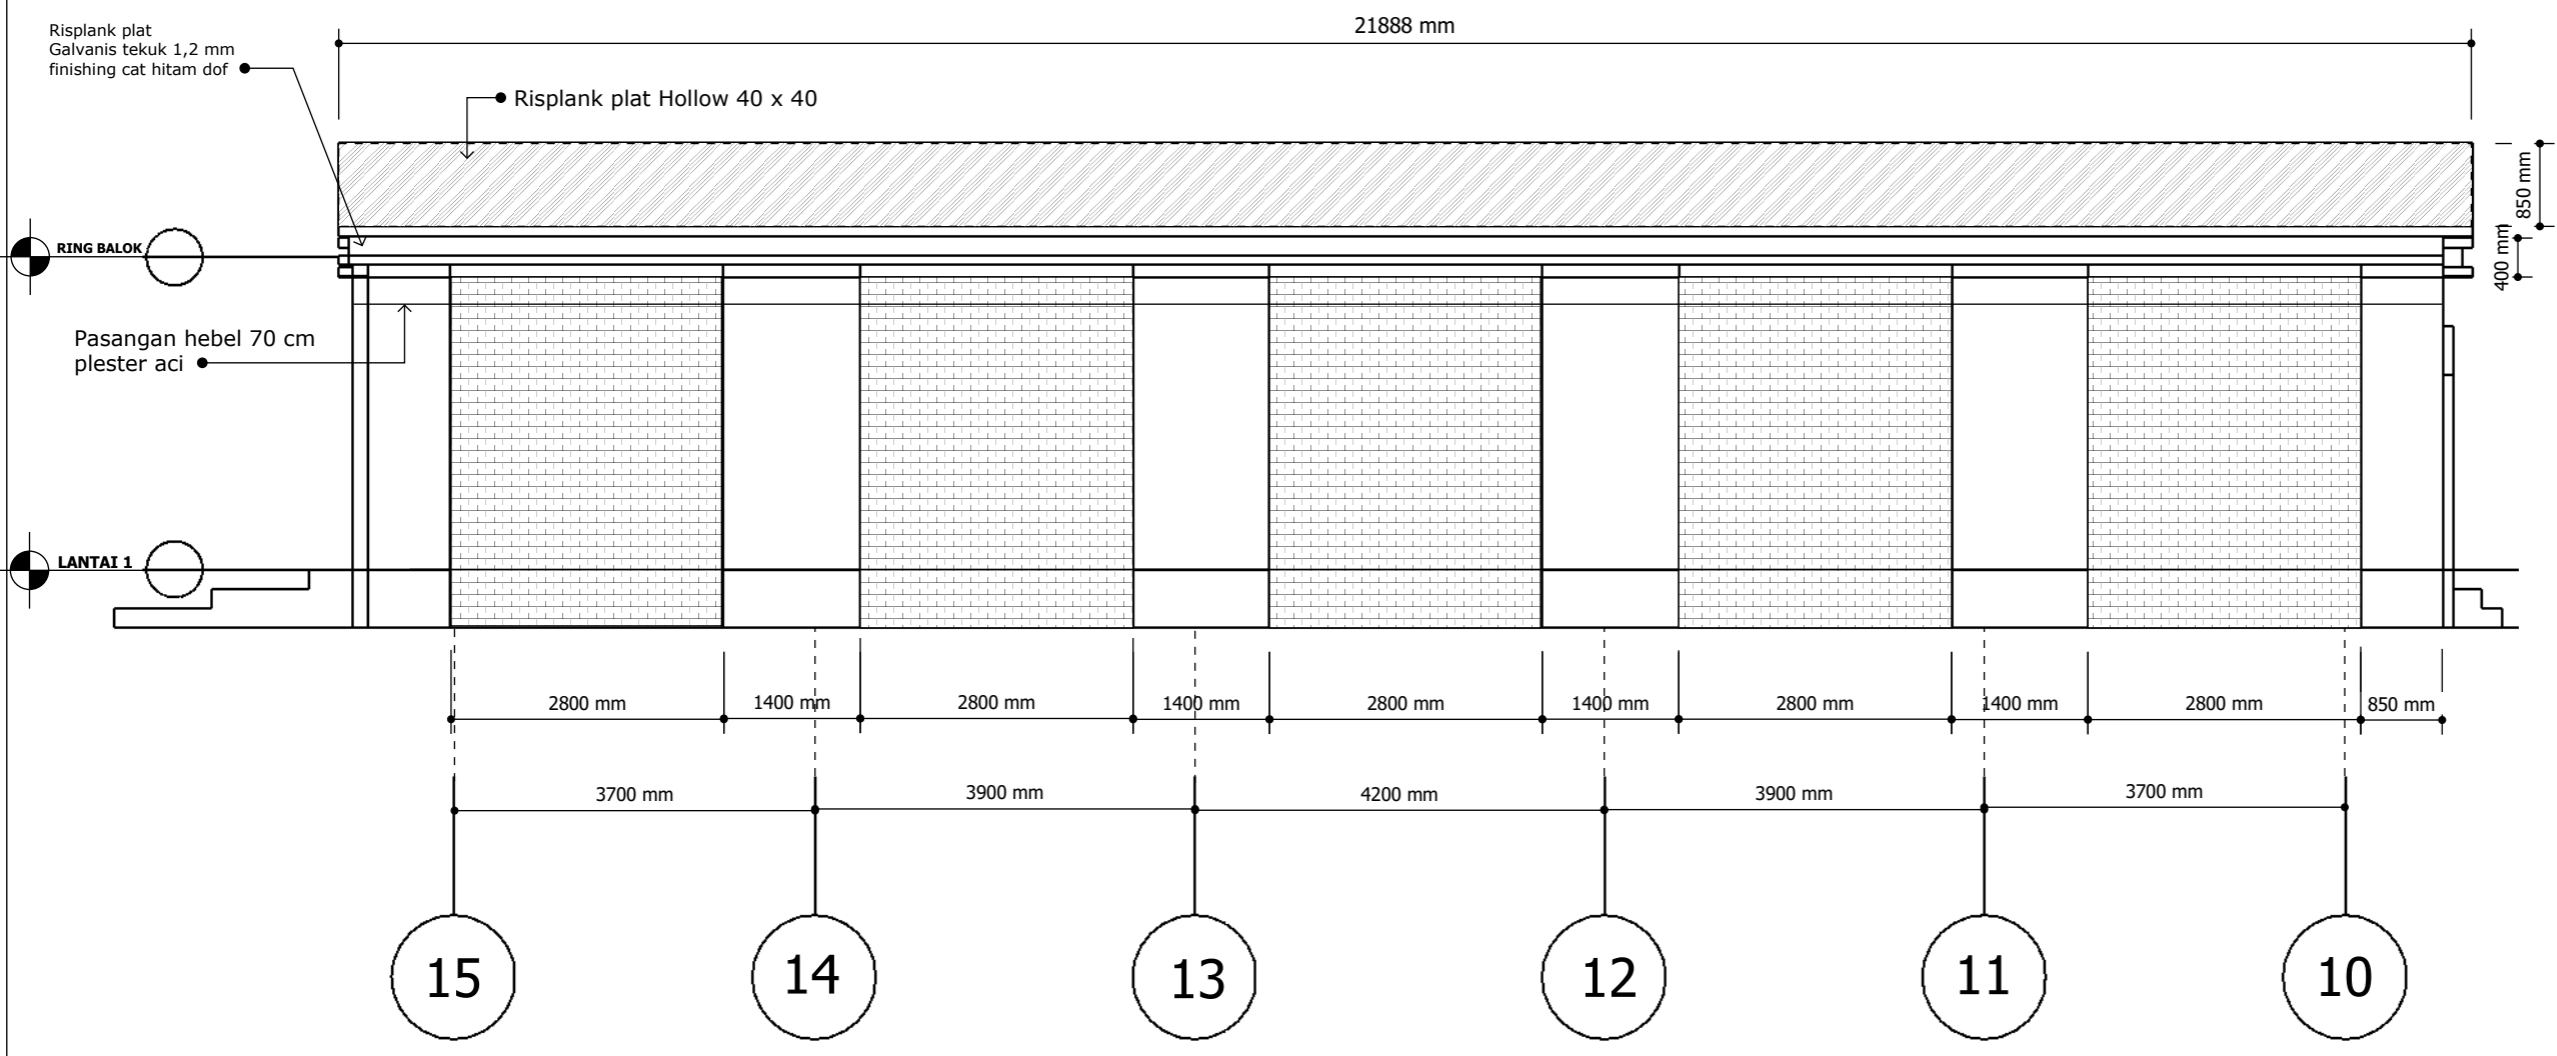

TAMPAK SAMPING CAFETERIA
 SKALA 1 : 100

CATATAN :

REF.	REVISI		
	DATE	NAME	PARAF

NAMA PEKERJAAN :
 PEKERJAAN RENOVASI GEDUNG
 DAN BANGUN KAMPUS
 ASN CORPORATE UNIVERSITY TAHAP 2

di setuju oleh :
 Pejabat pembuat komitmen
 sector 450417 LAN Jakarta

M. Fahrurrozi R. Nasution
 NIP . 1982007092009121003

Doperiksa oleh :
 Konsultan Pengawas
 PT. Bina Mitra Wahana

Dana Ari Praditya . ST
 Team Leader


Di buat oleh :
 Kontraktor Pelaksana

Hendra
 Project Manager

JUDUL GAMBAR

TAMPAK BELAKANG
 ASRAMA C

NOMOR GBR	SKALA GBR	TAHUN
		2023

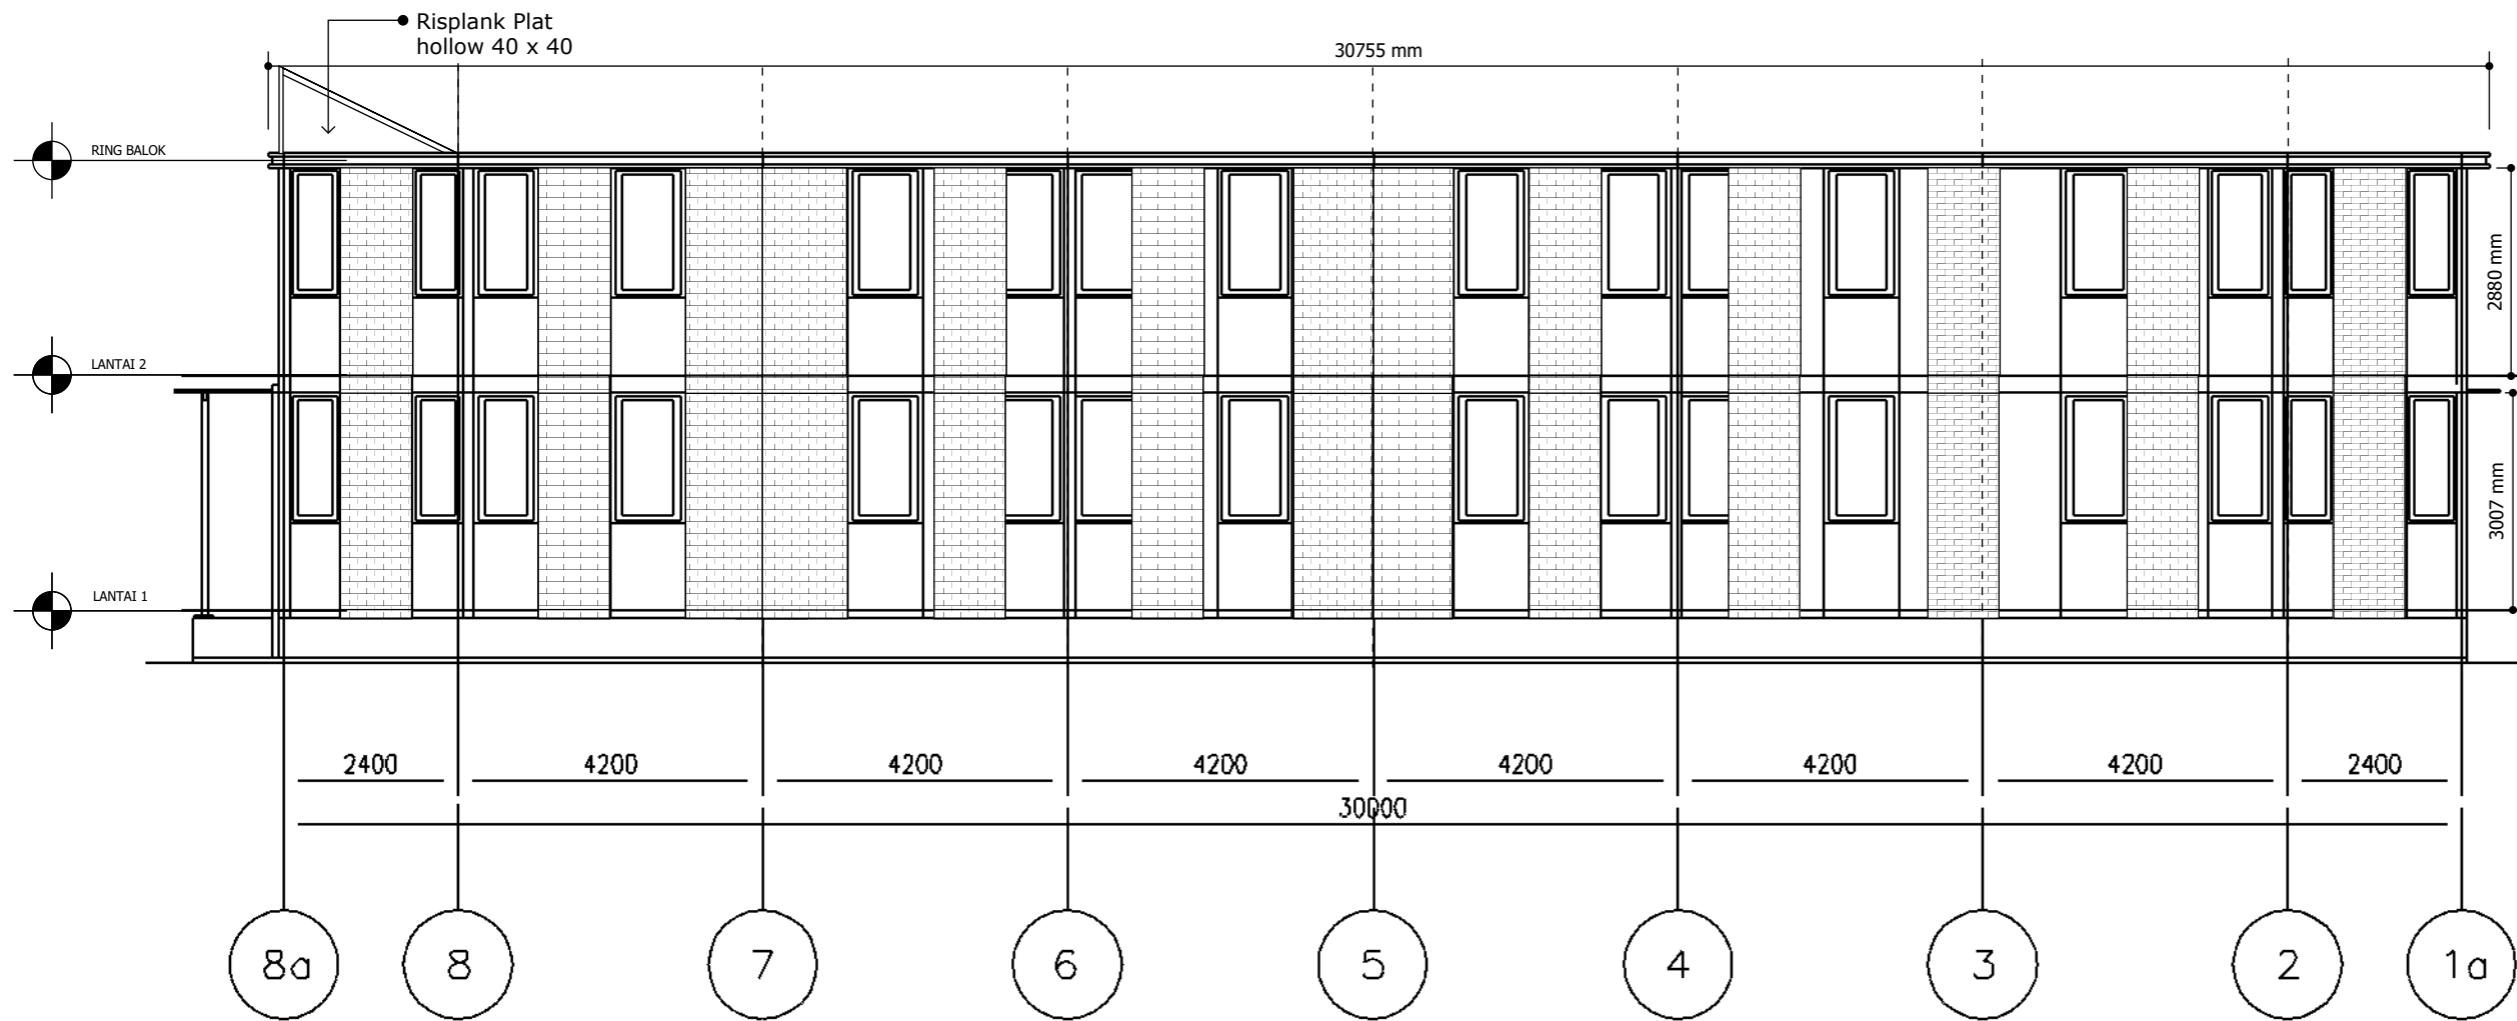

10 TAMPAK BELAKANG ASRAMA C
 SKALA 1 : 100

CATATAN :

REF.	REVISI		
	DATE	NAME	PARAF

NAMA PEKERJAAN :
 PEKERJAAN RENOVASI GEDUNG
 DAN BANGUN KAMPUS
 ASN CORPORATE UNIVERSITY TAHAP 2

di setujui oleh :
 Pejabat pembuat komitmen
 sector 450417 LAN Jakarta

M. Fahrurrozi R. Nasution
 NIP . 1982007092009121003

Doperiksa oleh :
 Konsultan Pengawas
 PT. Bina Mitra Wahana

Dana Ari Praditya . ST
 Team Leader


Di buat oleh :
 Kontraktor Pelaksana

Hendra
 Project Manager

JUDUL GAMBAR

TAMPAK BELAKANG
 CAFETERIA

NOMOR GBR	SKALA GBR	TAHUN
12		2023

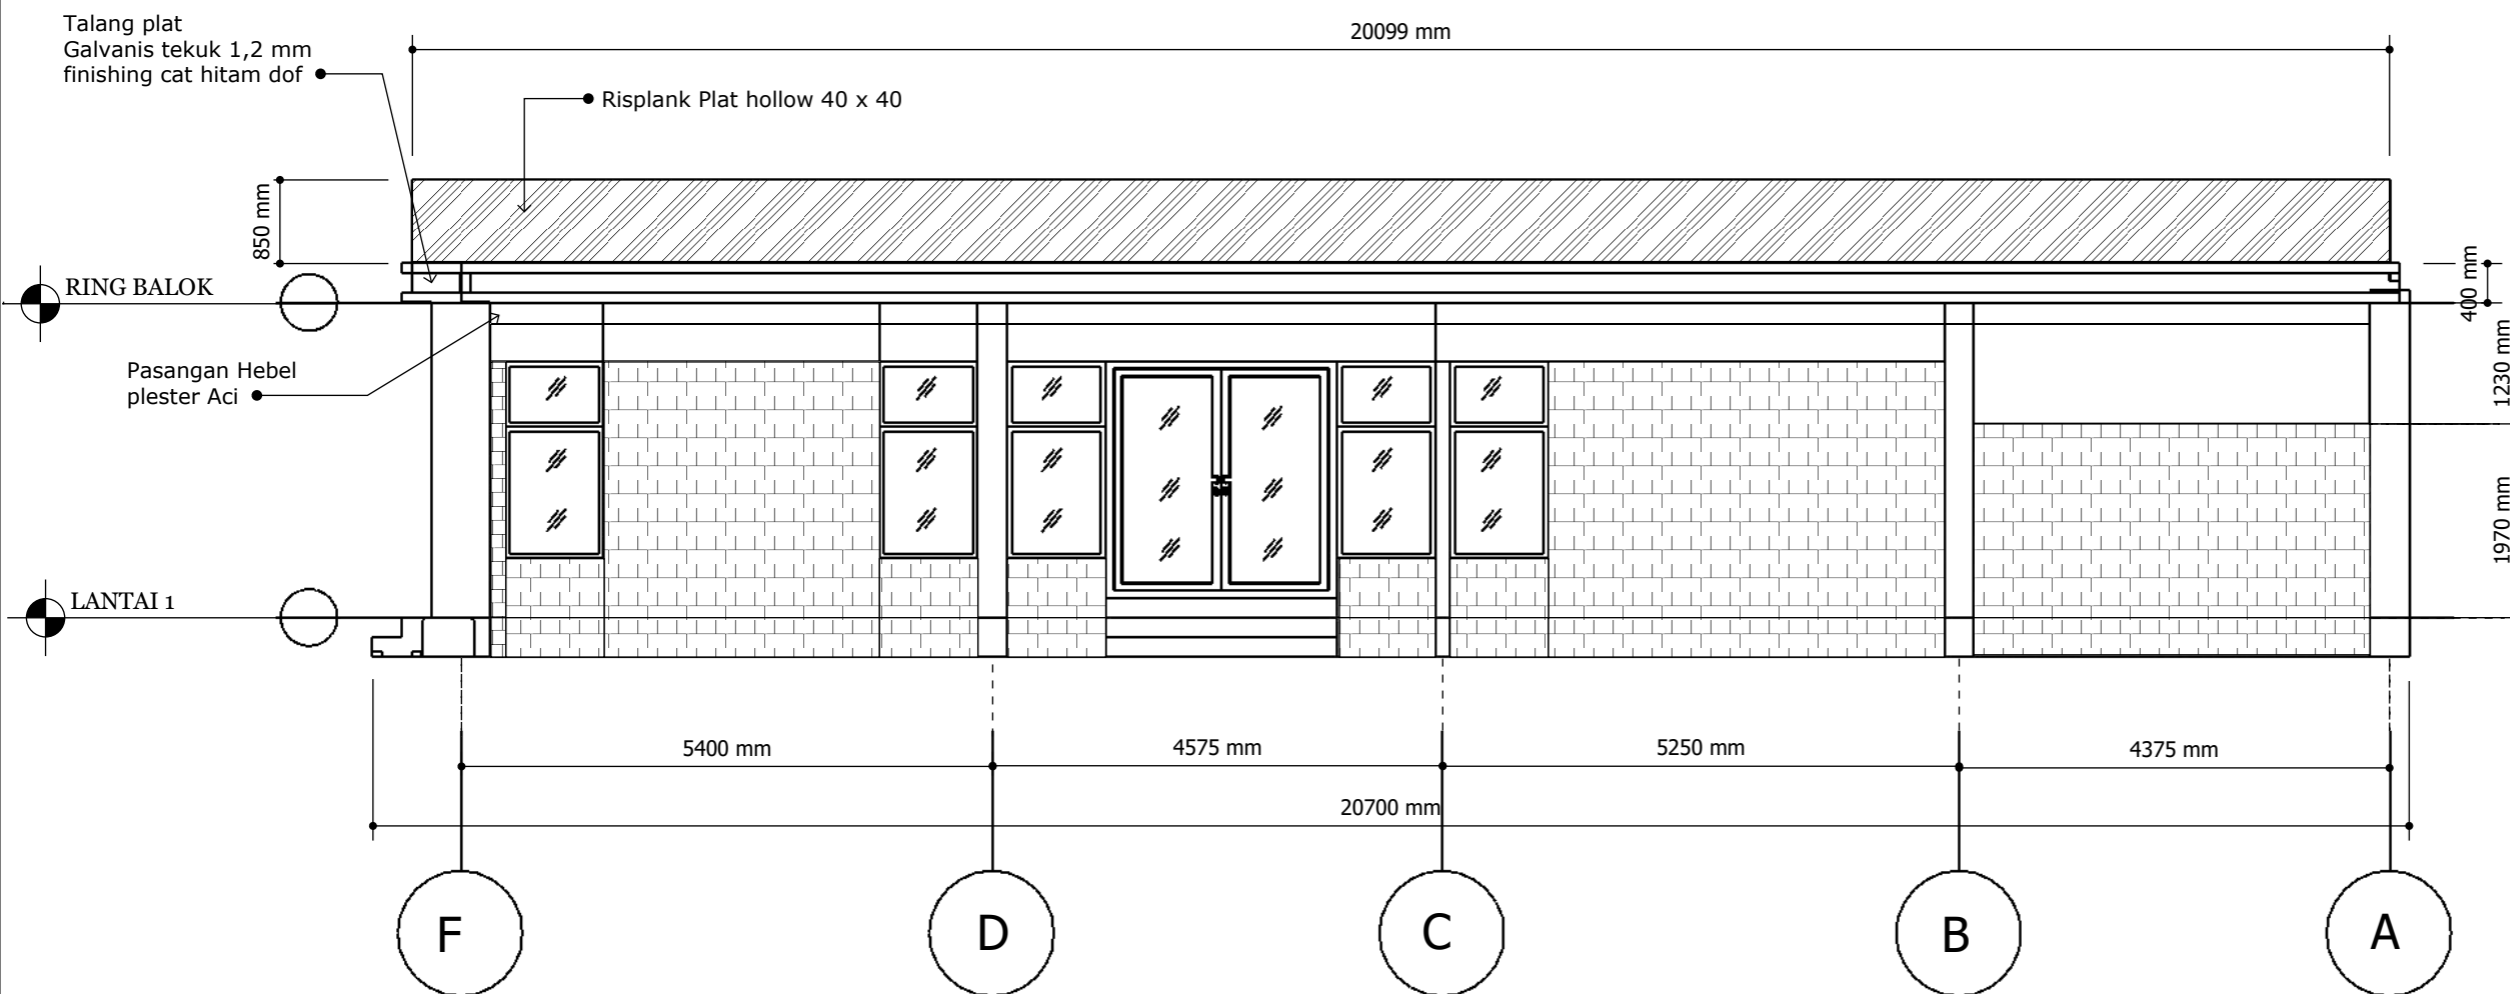

TAMPAK BELAKANG CAFETERIA
 SKALA 1 : 100

CATATAN :

REF.	REVISI		
	DATE	NAME	PARAF

NAMA PEKERJAAN :
 PEKERJAAN RENOVASI GEDUNG
 DAN BANGUN KAMPUS
 ASN CORPORATE UNIVERSITY TAHAP 2

di setujui oleh :
 Pejabat pembuat komitmen
 sector 450417 LAN Jakarta

M. Fahrurrozi R. Nasution
 NIP . 1982007092009121003

Doperiksa oleh :
 Konsultan Pengawas
 PT. Bina Mitra Wahana

Dana Ari Praditya . ST
 Team Leader


Di buat oleh :
 Kontraktor Pelaksana

Hendra
 Project Manager

JUDUL GAMBAR

TAMPAK BELAKANG
 CAFETERIA

NOMOR GBR	SKALA GBR	TAHUN
		2023

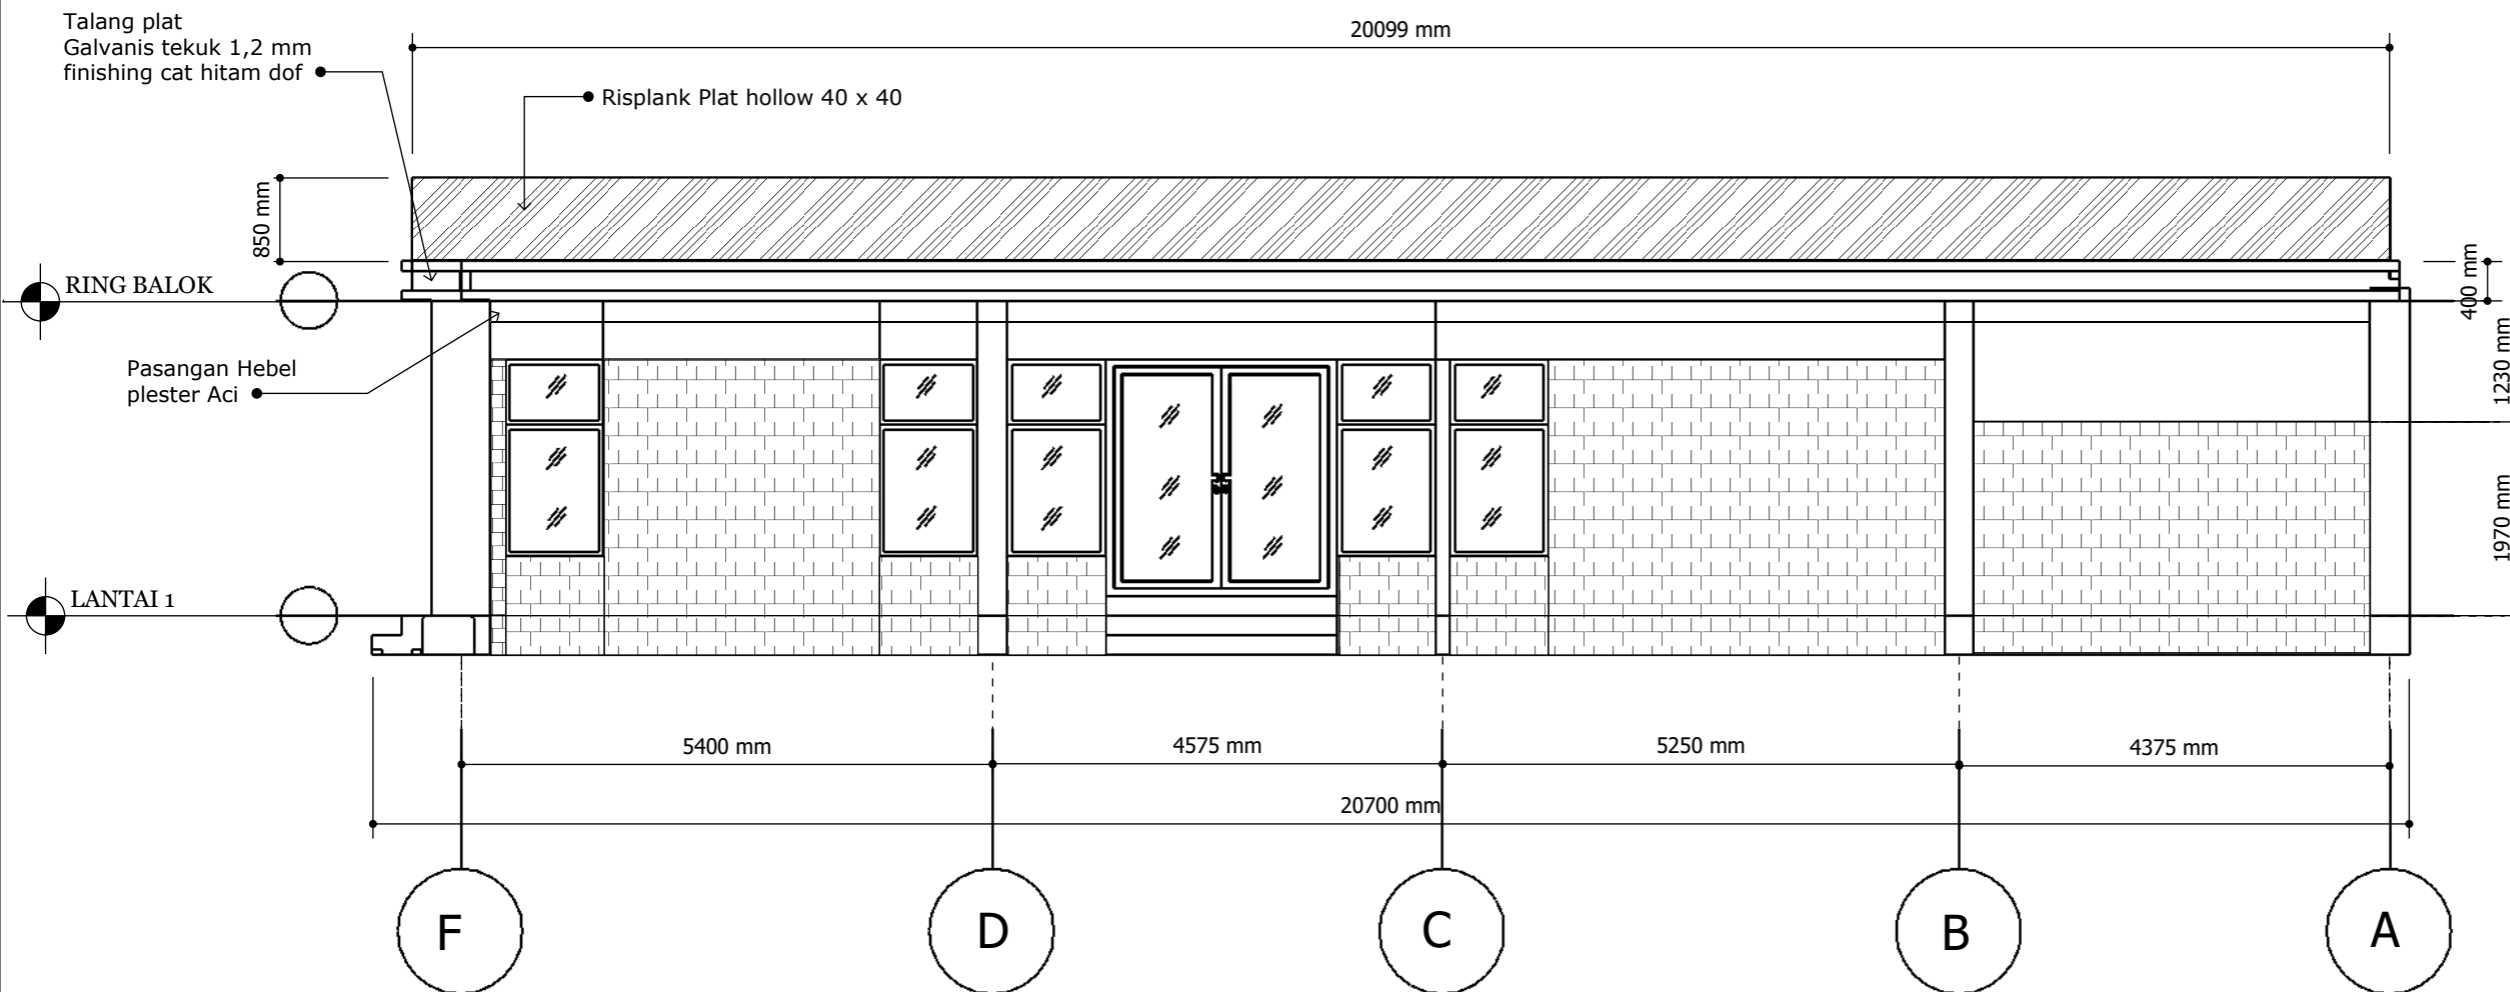

20 TAMPAK BELAKANG CAFETERIA
 SKALA 1 : 100

CATATAN :

REF.	REVISI		
	DATE	NAME	PARAF

NAMA PEKERJAAN :
 PEKERJAAN RENOVASI GEDUNG
 DAN BANGUN KAMPUS
 ASN CORPORATE UNIVERSITY TAHAP 2

di setuju oleh :
 Pejabat pembuat komitmen
 sector 450417 LAN Jakarta

M. Fahrurrozi R. Nasution
 NIP . 1982007092009121003

Doperiksa oleh :
 Konsultan Pengawas
 PT. Bina Mitra Wahana

Dana Ari Praditya . ST
 Team Leader


Di buat oleh :
 Kontraktor Pelaksana

Hendra
 Project Manager

JUDUL GAMBAR

TAMPAK BELAKANG
 CAFETERIA

NOMOR GBR	SKALA GBR	TAHUN
		2023

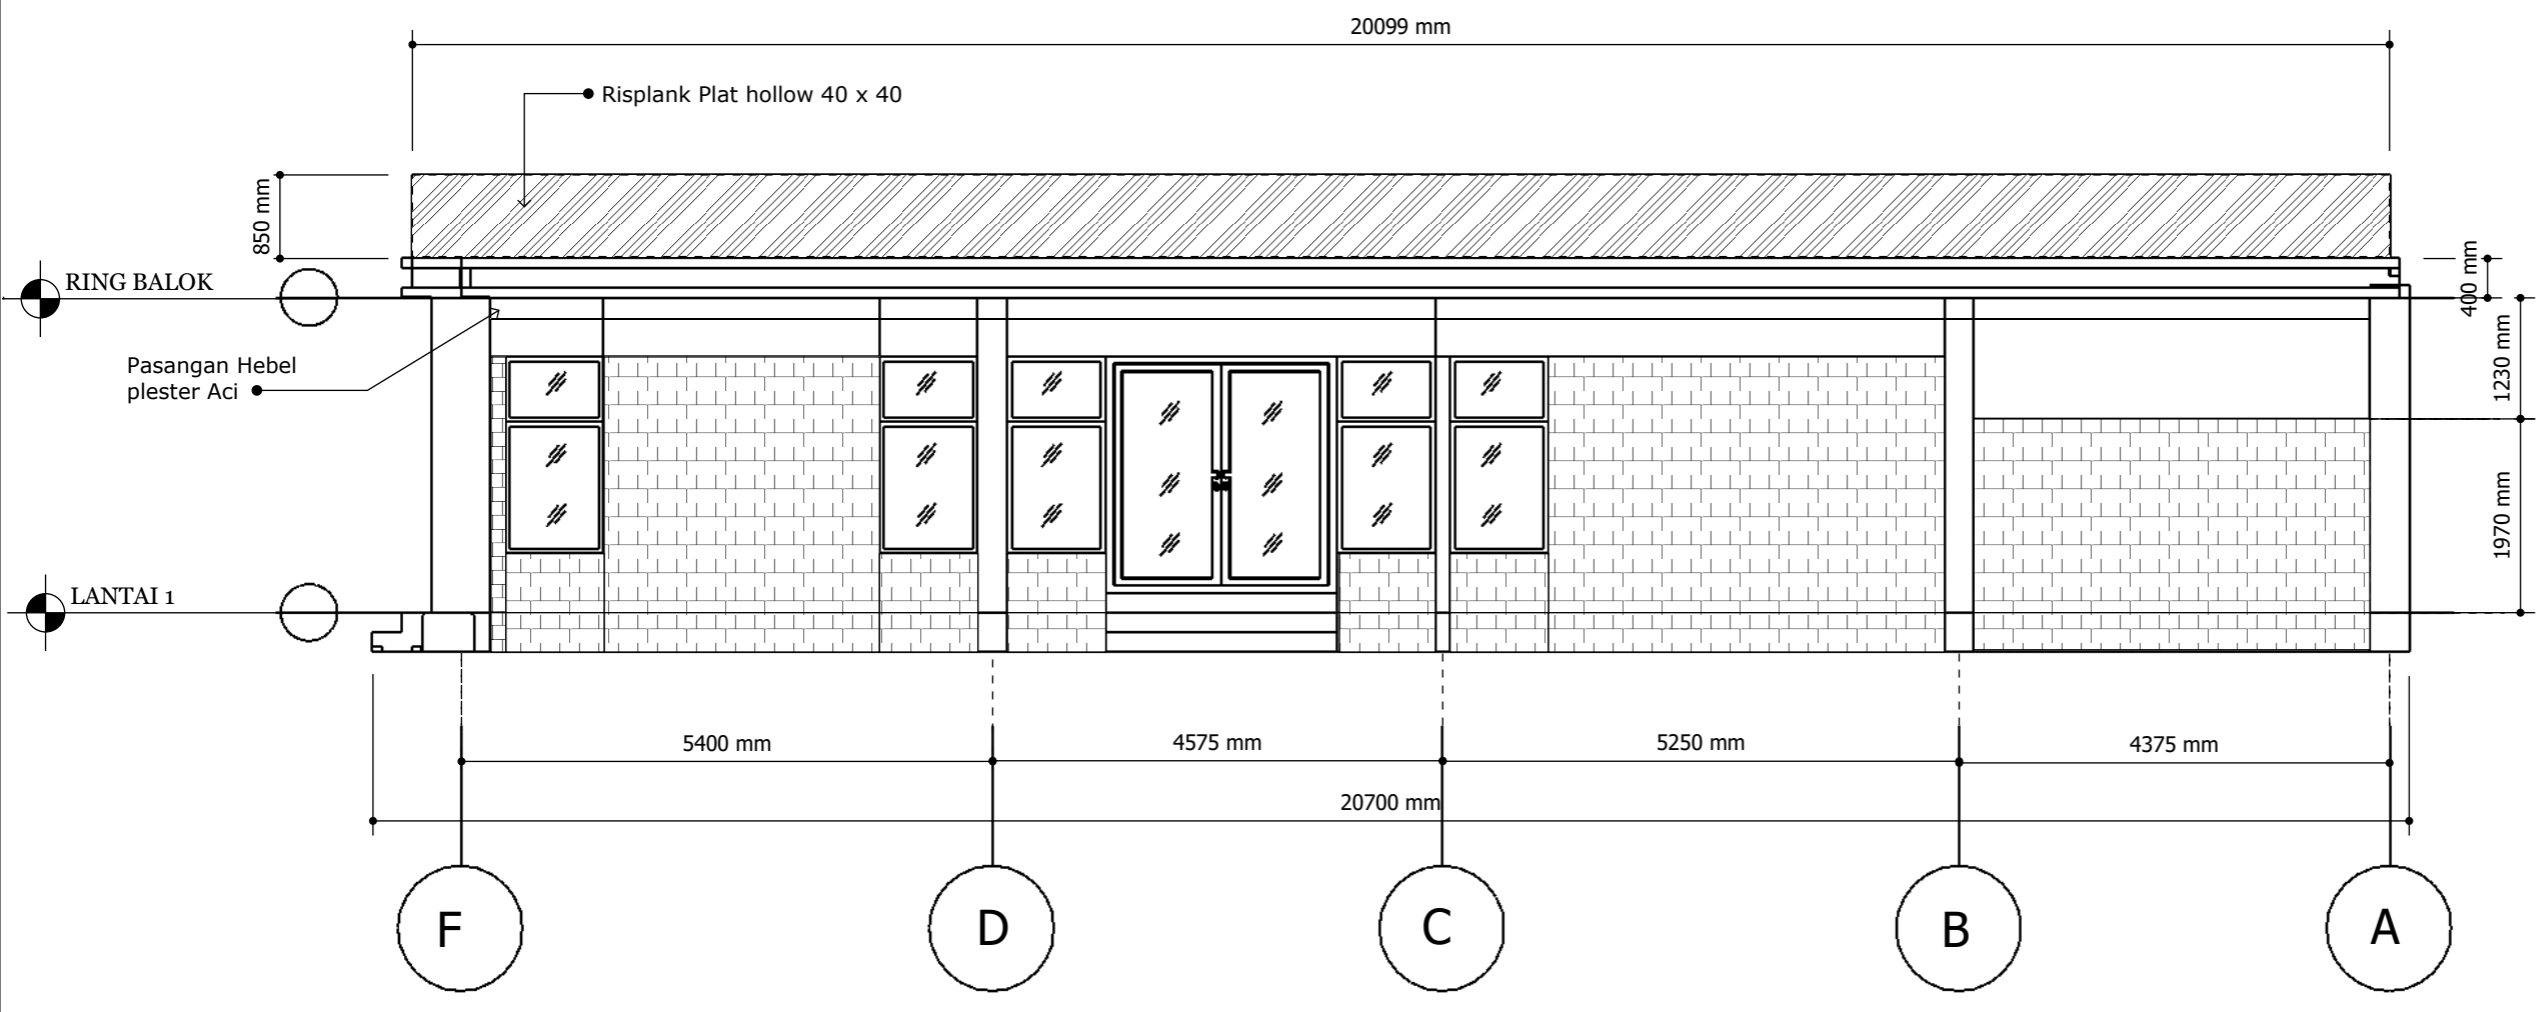

20 TAMPAK BELAKANG CAFETERIA
 SKALA 1 : 100

CATATAN :

REF.	REVISI		
	DATE	NAME	PARAF

NAMA PEKERJAAN :
 PEKERJAAN RENOVASI GEDUNG
 DAN BANGUN KAMPUS
 ASN CORPORATE UNIVERSITY TAHAP 2

di setuju oleh :
 Pejabat pembuat komitmen
 sector 450417 LAN Jakarta

M. Fahrurrozi R. Nasution
 NIP . 1982007092009121003

Doperiksa oleh :
 Konsultan Pengawas
 PT. Bina Mitra Wahana

Dana Ari Pradiya . ST
 Team Leader


Di buat oleh :
 Kontraktor Pelaksana

Hendra
 Project Manager

JUDUL GAMBAR

TAMPAK DEPAN
 ASRAMA A

NOMOR GBR	SKALA GBR	TAHUN
		2023

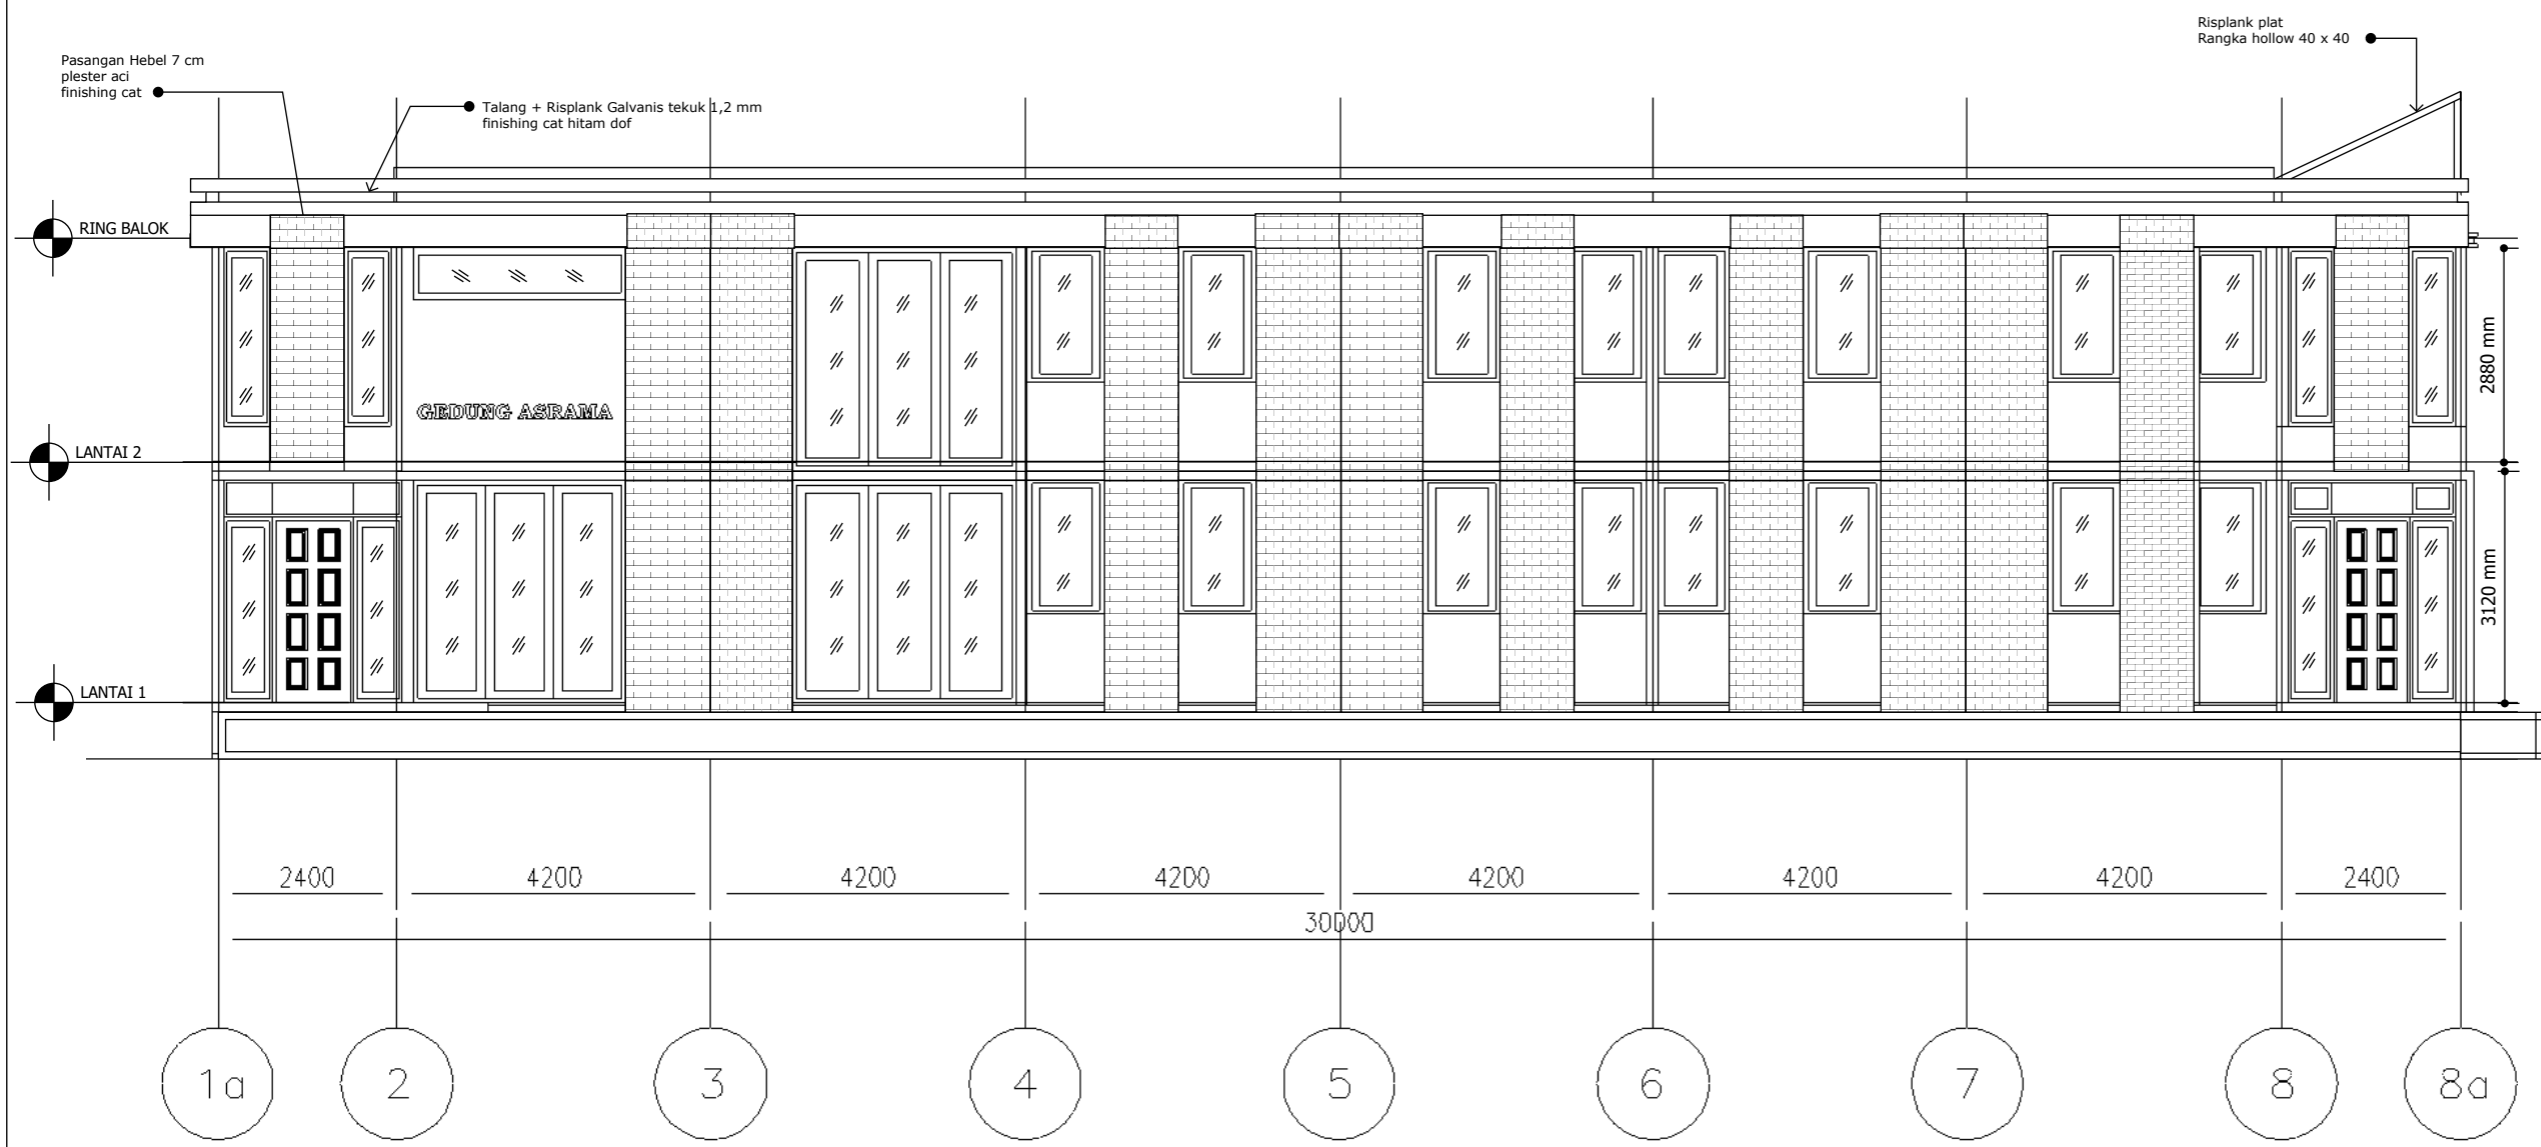

19 DENAH TAMPAK DEPAN ASRAMA A
 SKALA 1 : 100

CATATAN :

REF.	REVISI		
	DATE	NAME	PARAF

NAMA PEKERJAAN :
 PEKERJAAN RENOVASI GEDUNG
 DAN BANGUN KAMPUS
 ASN CORPORATE UNIVERSITY TAHAP 2

di setuju oleh :
 Pejabat pembuat komitmen
 sector 450417 LAN Jakarta

M. Fahrurrozi R. Nasution
 NIP . 1982007092009121003

Doperiksa oleh :
 Konsultan Pengawas
 PT. Bina Mitra Wahana

Dana Ari Pradiya . ST
 Team Leader


Di buat oleh :
 Kontraktor Pelaksana

Hendra
 Project Manager

JUDUL GAMBAR

TAMPAK DEPAN
 ASRAMA A

NOMOR GBR	SKALA GBR	TAHUN
17		2023

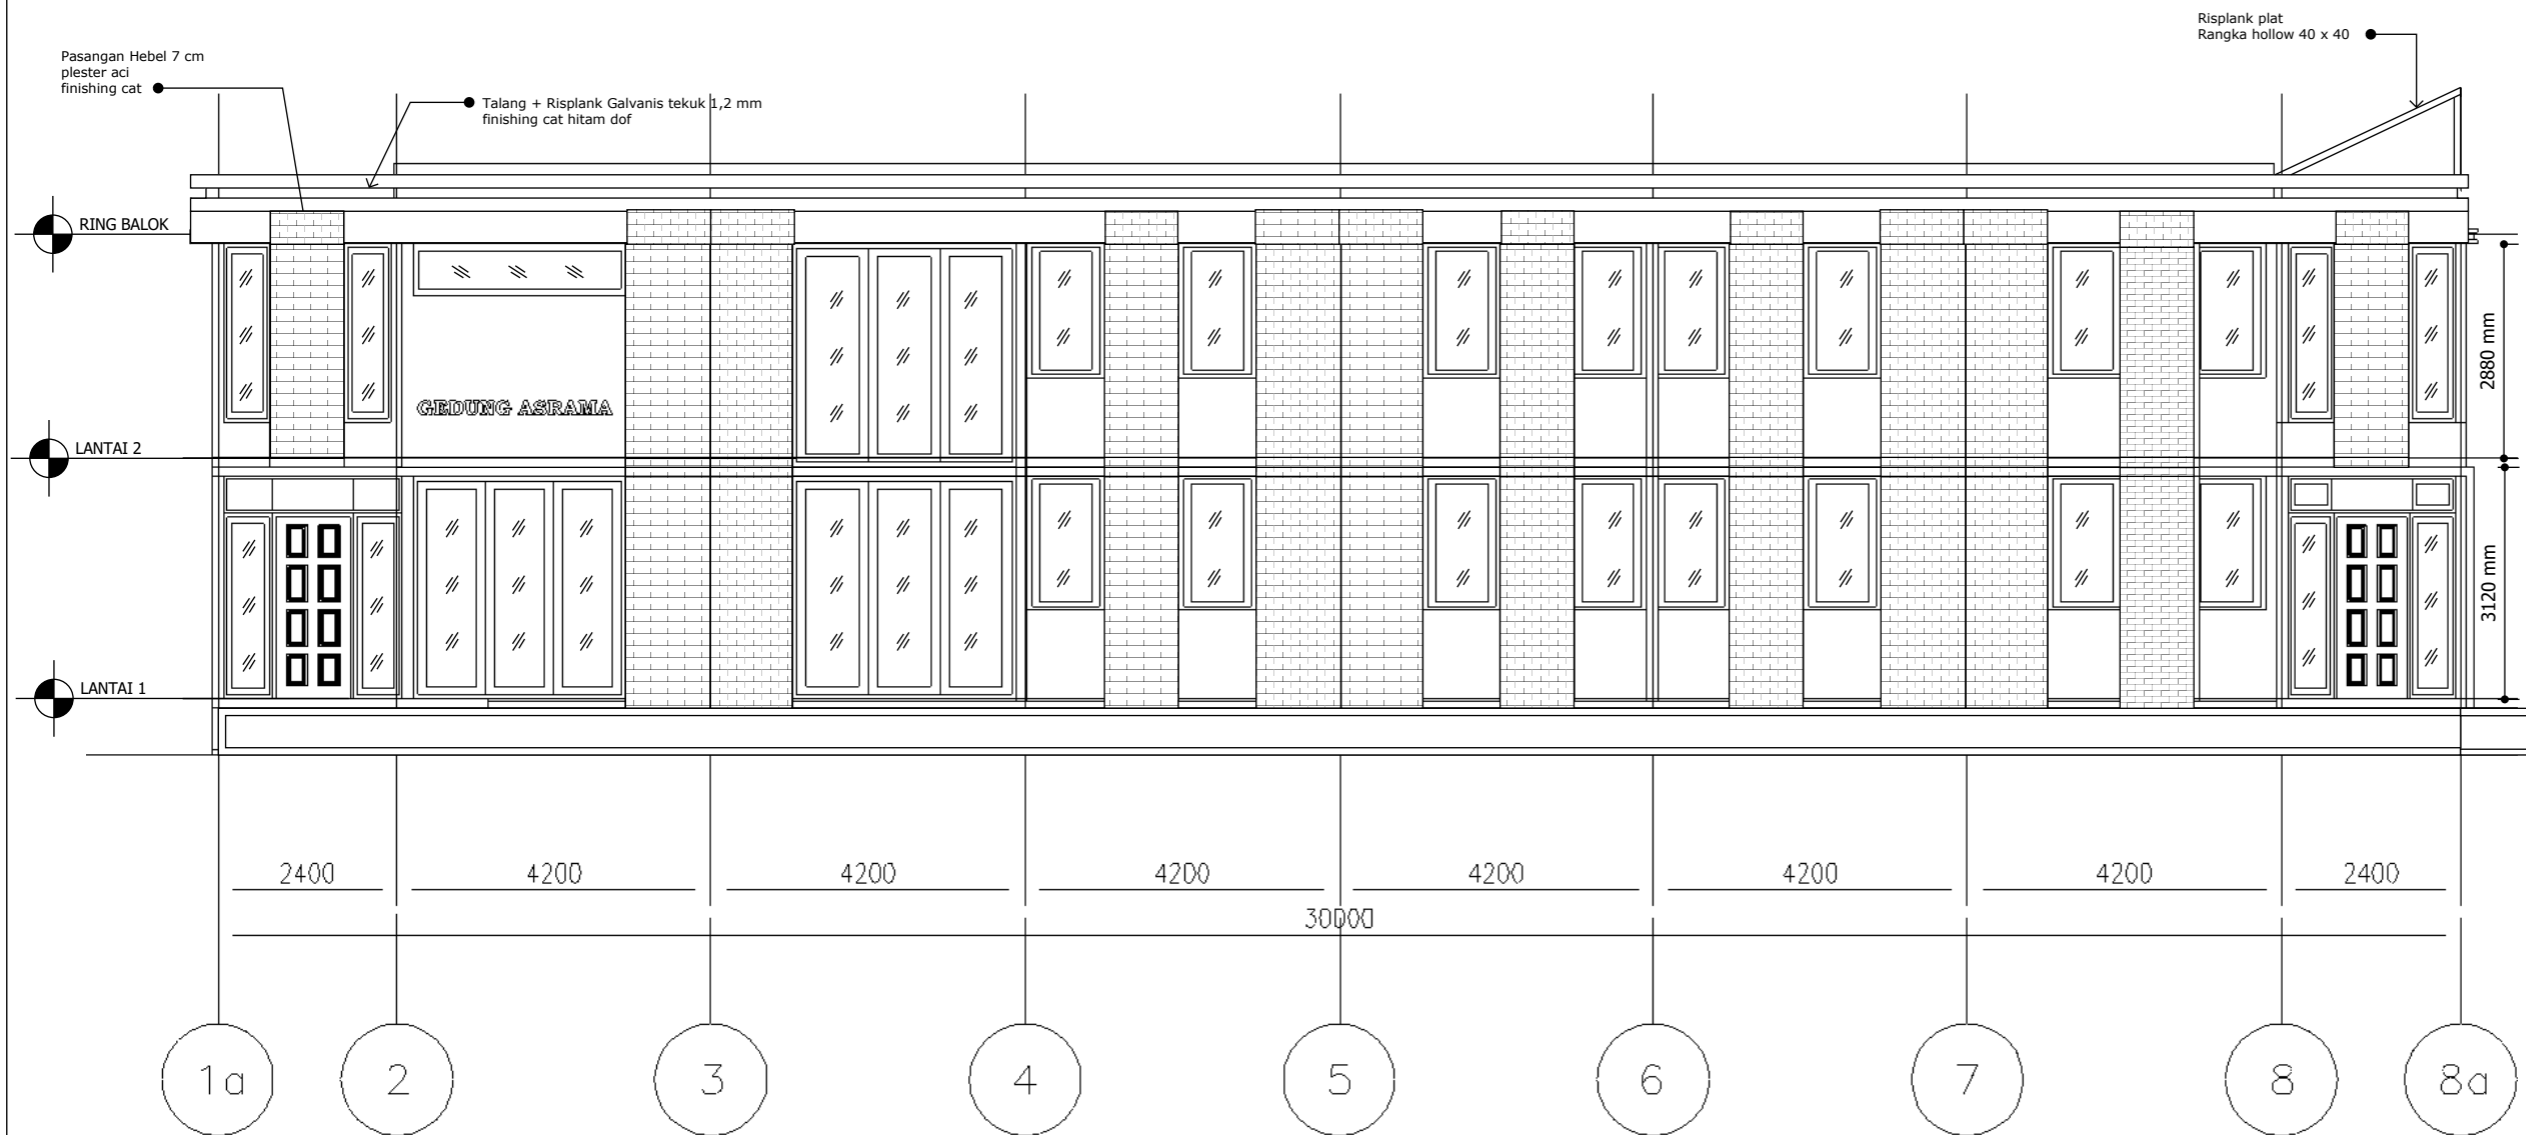

DENAH TAMPAK DEPAN ASRAMA A
 SKALA 1 : 100

CATATAN :

REF.	REVISI		
	DATE	NAME	PARAF

NAMA PEKERJAAN :
 PEKERJAAN RENOVASI GEDUNG
 DAN BANGUN KAMPUS
 ASN CORPORATE UNIVERSITY TAHAP 2

di setujui oleh :
 Pejabat pembuat komitmen
 sector 450417 LAN Jakarta

M. Fahrurrozi R. Nasution
 NIP . 1982007092009121003

Doperiksa oleh :
 Konsultan Pengawas
 PT. Bina Mitra Wahana

Dana Ari Pradiya . ST
 Team Leader


Di buat oleh :
 Kontraktor Pelaksana

Hendra
 Project Manager

JUDUL GAMBAR

TAMPAK DEPAN
 ASRAMA B

NOMOR GBR	SKALA GBR	TAHUN
17		2023

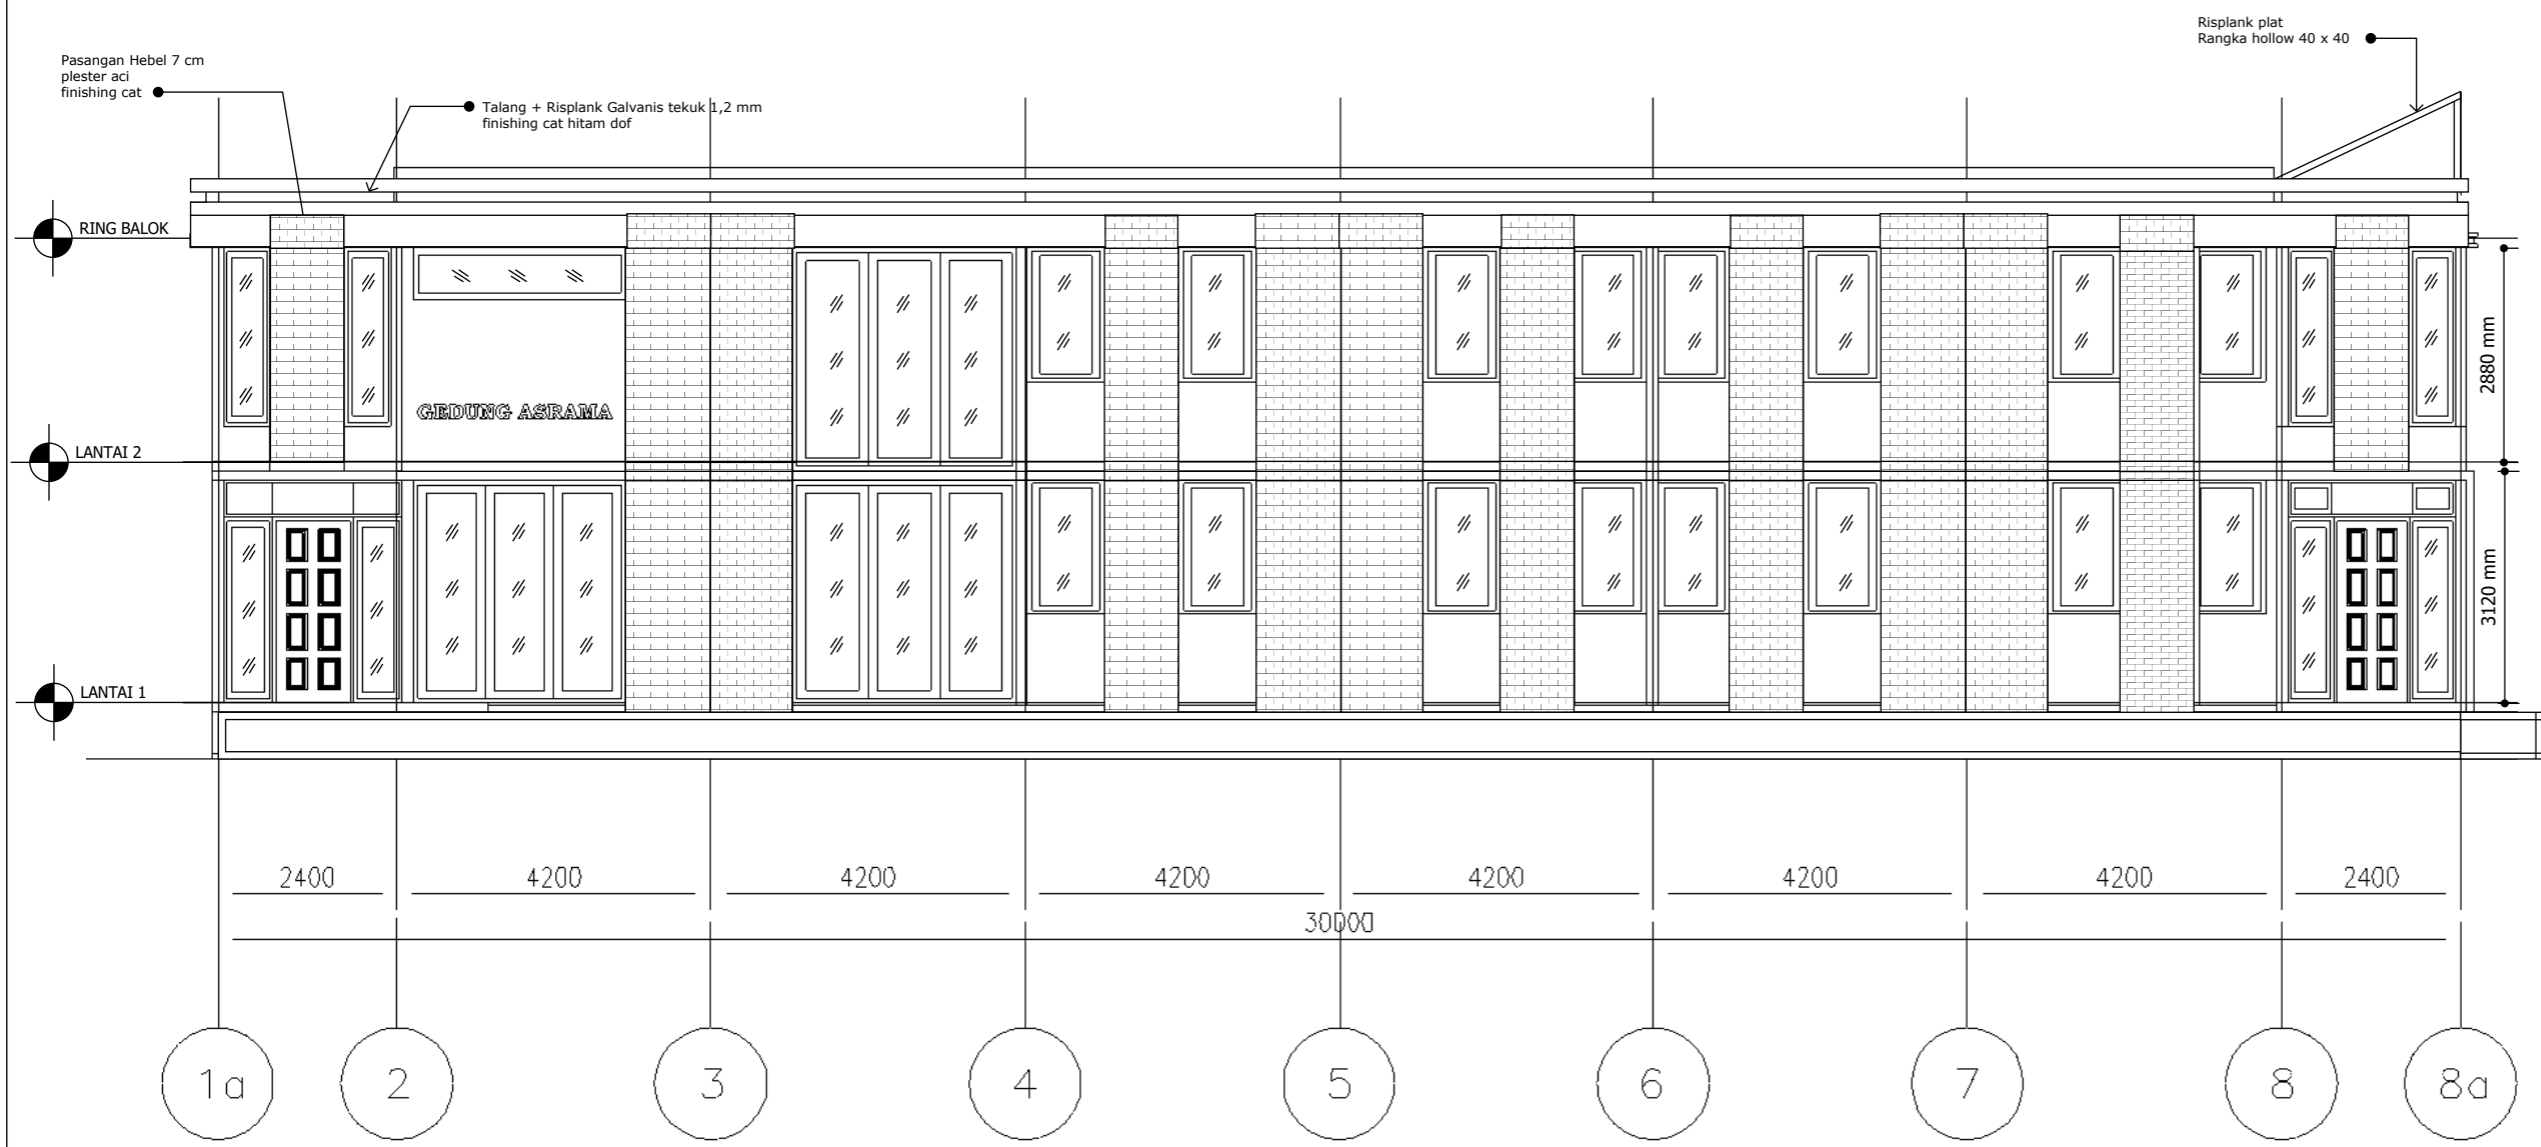

DENAH TAMPAK DEPAN ASRAMA A
 SKALA 1 : 100

CATATAN :

REF.	REVISI		
	DATE	NAME	PARAF

NAMA PEKERJAAN :
 PEKERJAAN RENOVASI GEDUNG
 DAN BANGUN KAMPUS
 ASN CORPORATE UNIVERSITY TAHAP 2

di setujui oleh :
 Pejabat pembuat komitmen
 sector 450417 LAN Jakarta

M. Fahrurrozi R. Nasution
 NIP . 1982007092009121003

Doperiksa oleh :
 Konsultan Pengawas
 PT. Bina Mitra Wahana

Dana Ari Pradiya . ST
 Team Leader


Di buat oleh :
 Kontraktor Pelaksana

Hendra
 Project Manager

JUDUL GAMBAR

TAMPAK DEPAN
 ASRAMA B

NOMOR GBR	SKALA GBR	TAHUN
20		2023

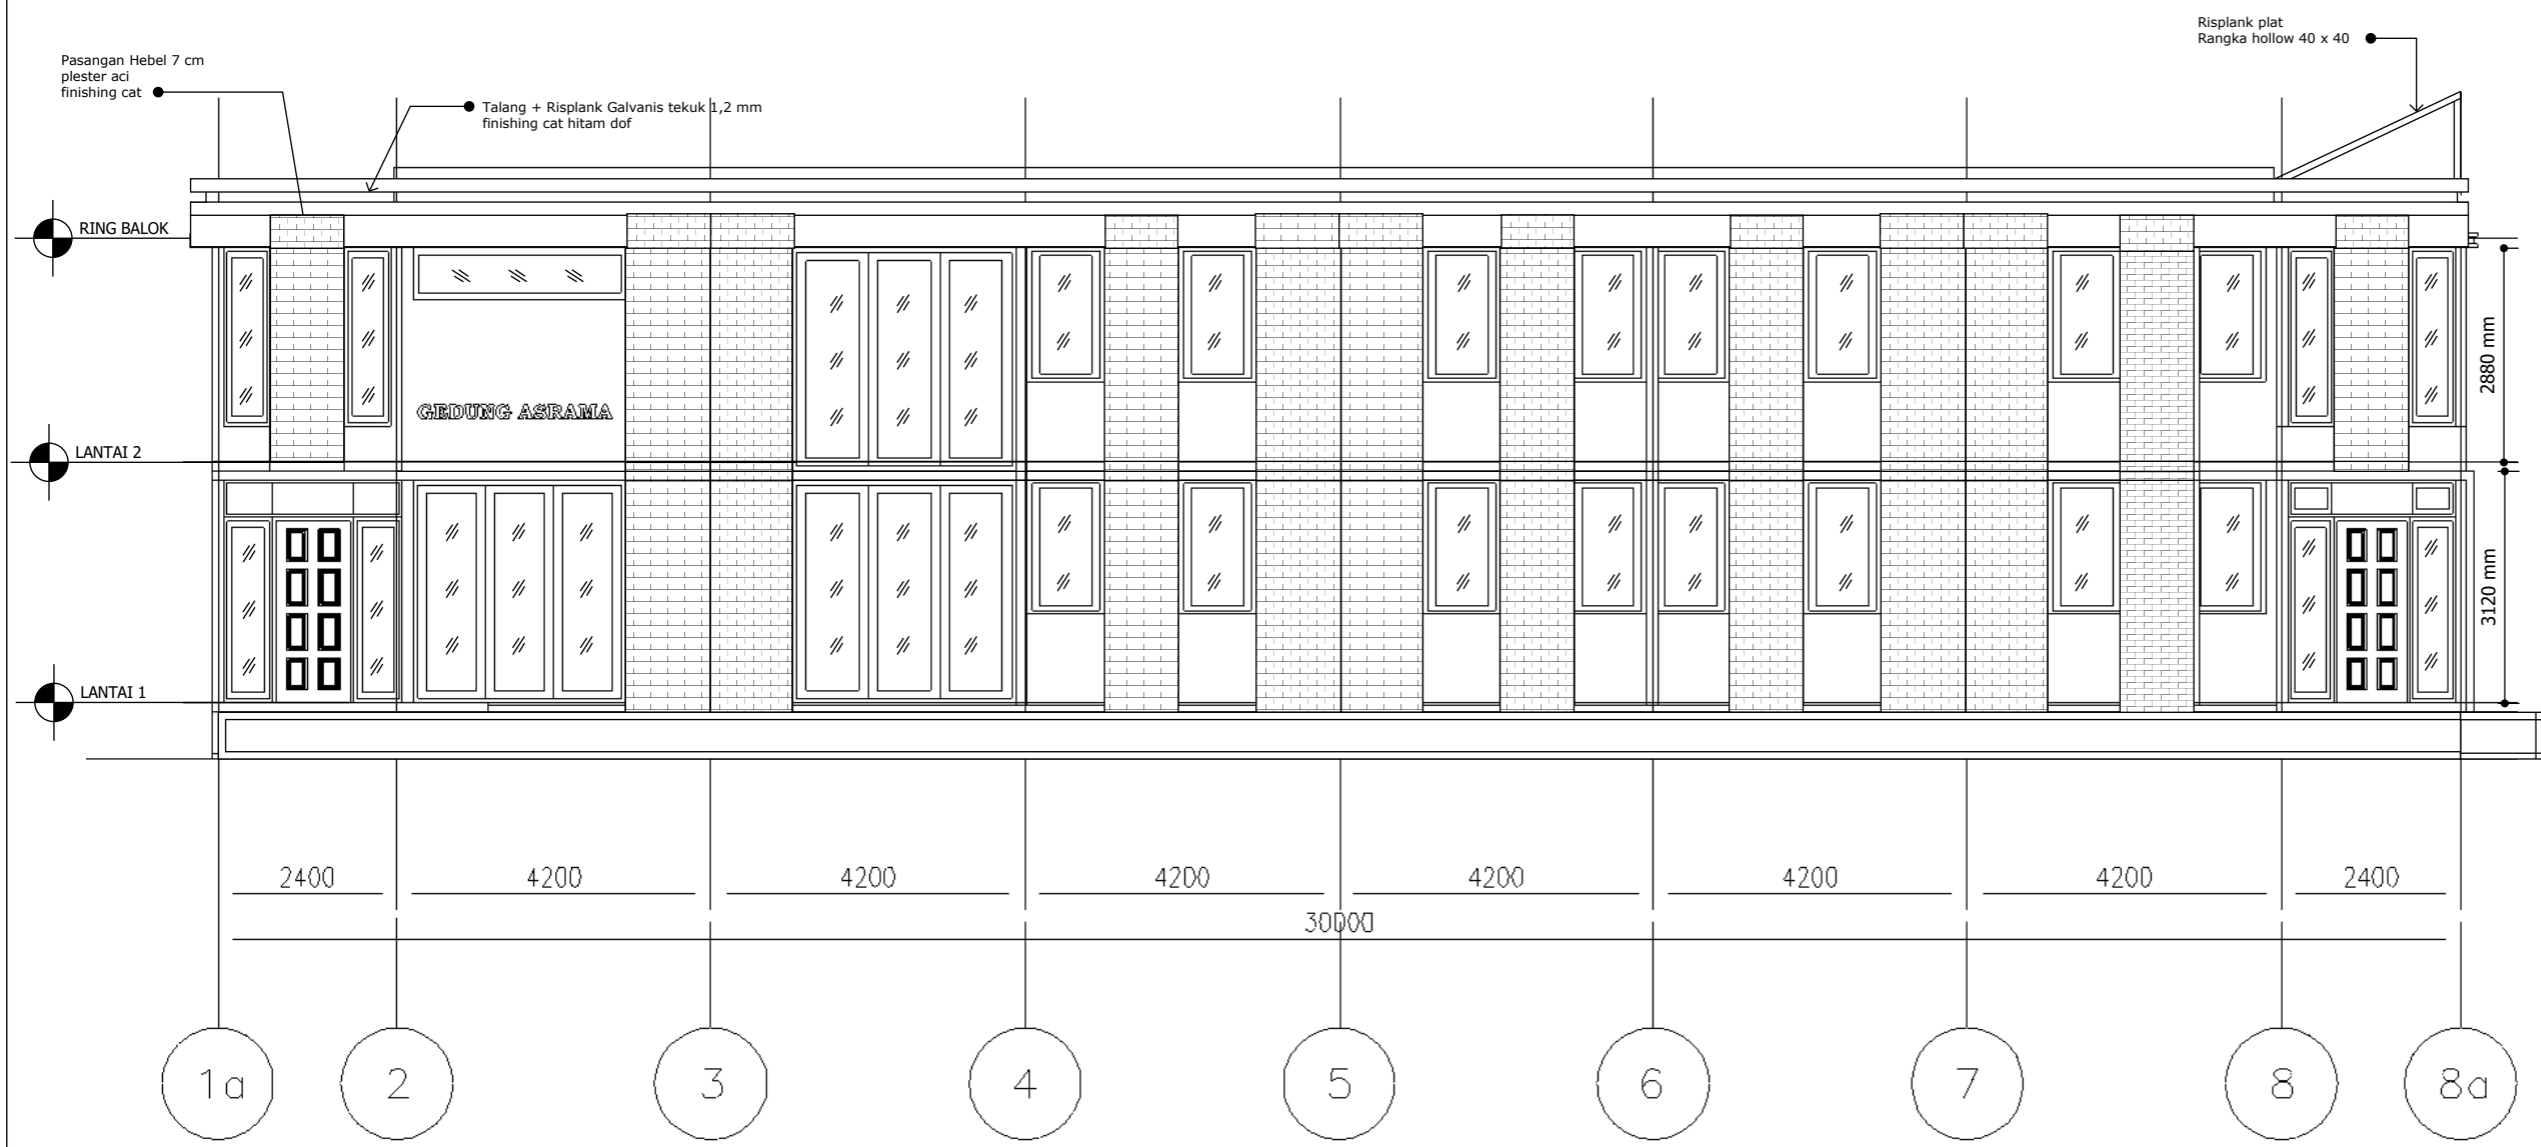

DENAH TAMPAK DEPAN ASRAMA B
 SKALA 1 : 100

CATATAN :

REF.	REVISI		
	DATE	NAME	PARAF

NAMA PEKERJAAN :
 PEKERJAAN RENOVASI GEDUNG
 DAN BANGUN KAMPUS
 ASN CORPORATE UNIVERSITY TAHAP 2

di setuju oleh :
 Pejabat pembuat komitmen
 sector 450417 LAN Jakarta

M. Fahrurrozi R. Nasution
 NIP . 1982007092009121003

Doperiksa oleh :
 Konsultan Pengawas
 PT. Bina Mitra Wahana

Dana Ari Pradiya . ST
 Team Leader


Di buat oleh :
 Kontraktor Pelaksana

Hendra
 Project Manager

JUDUL GAMBAR

TAMPAK DEPAN
 ASRAMA C

NOMOR GBR	SKALA GBR	TAHUN
23		2023

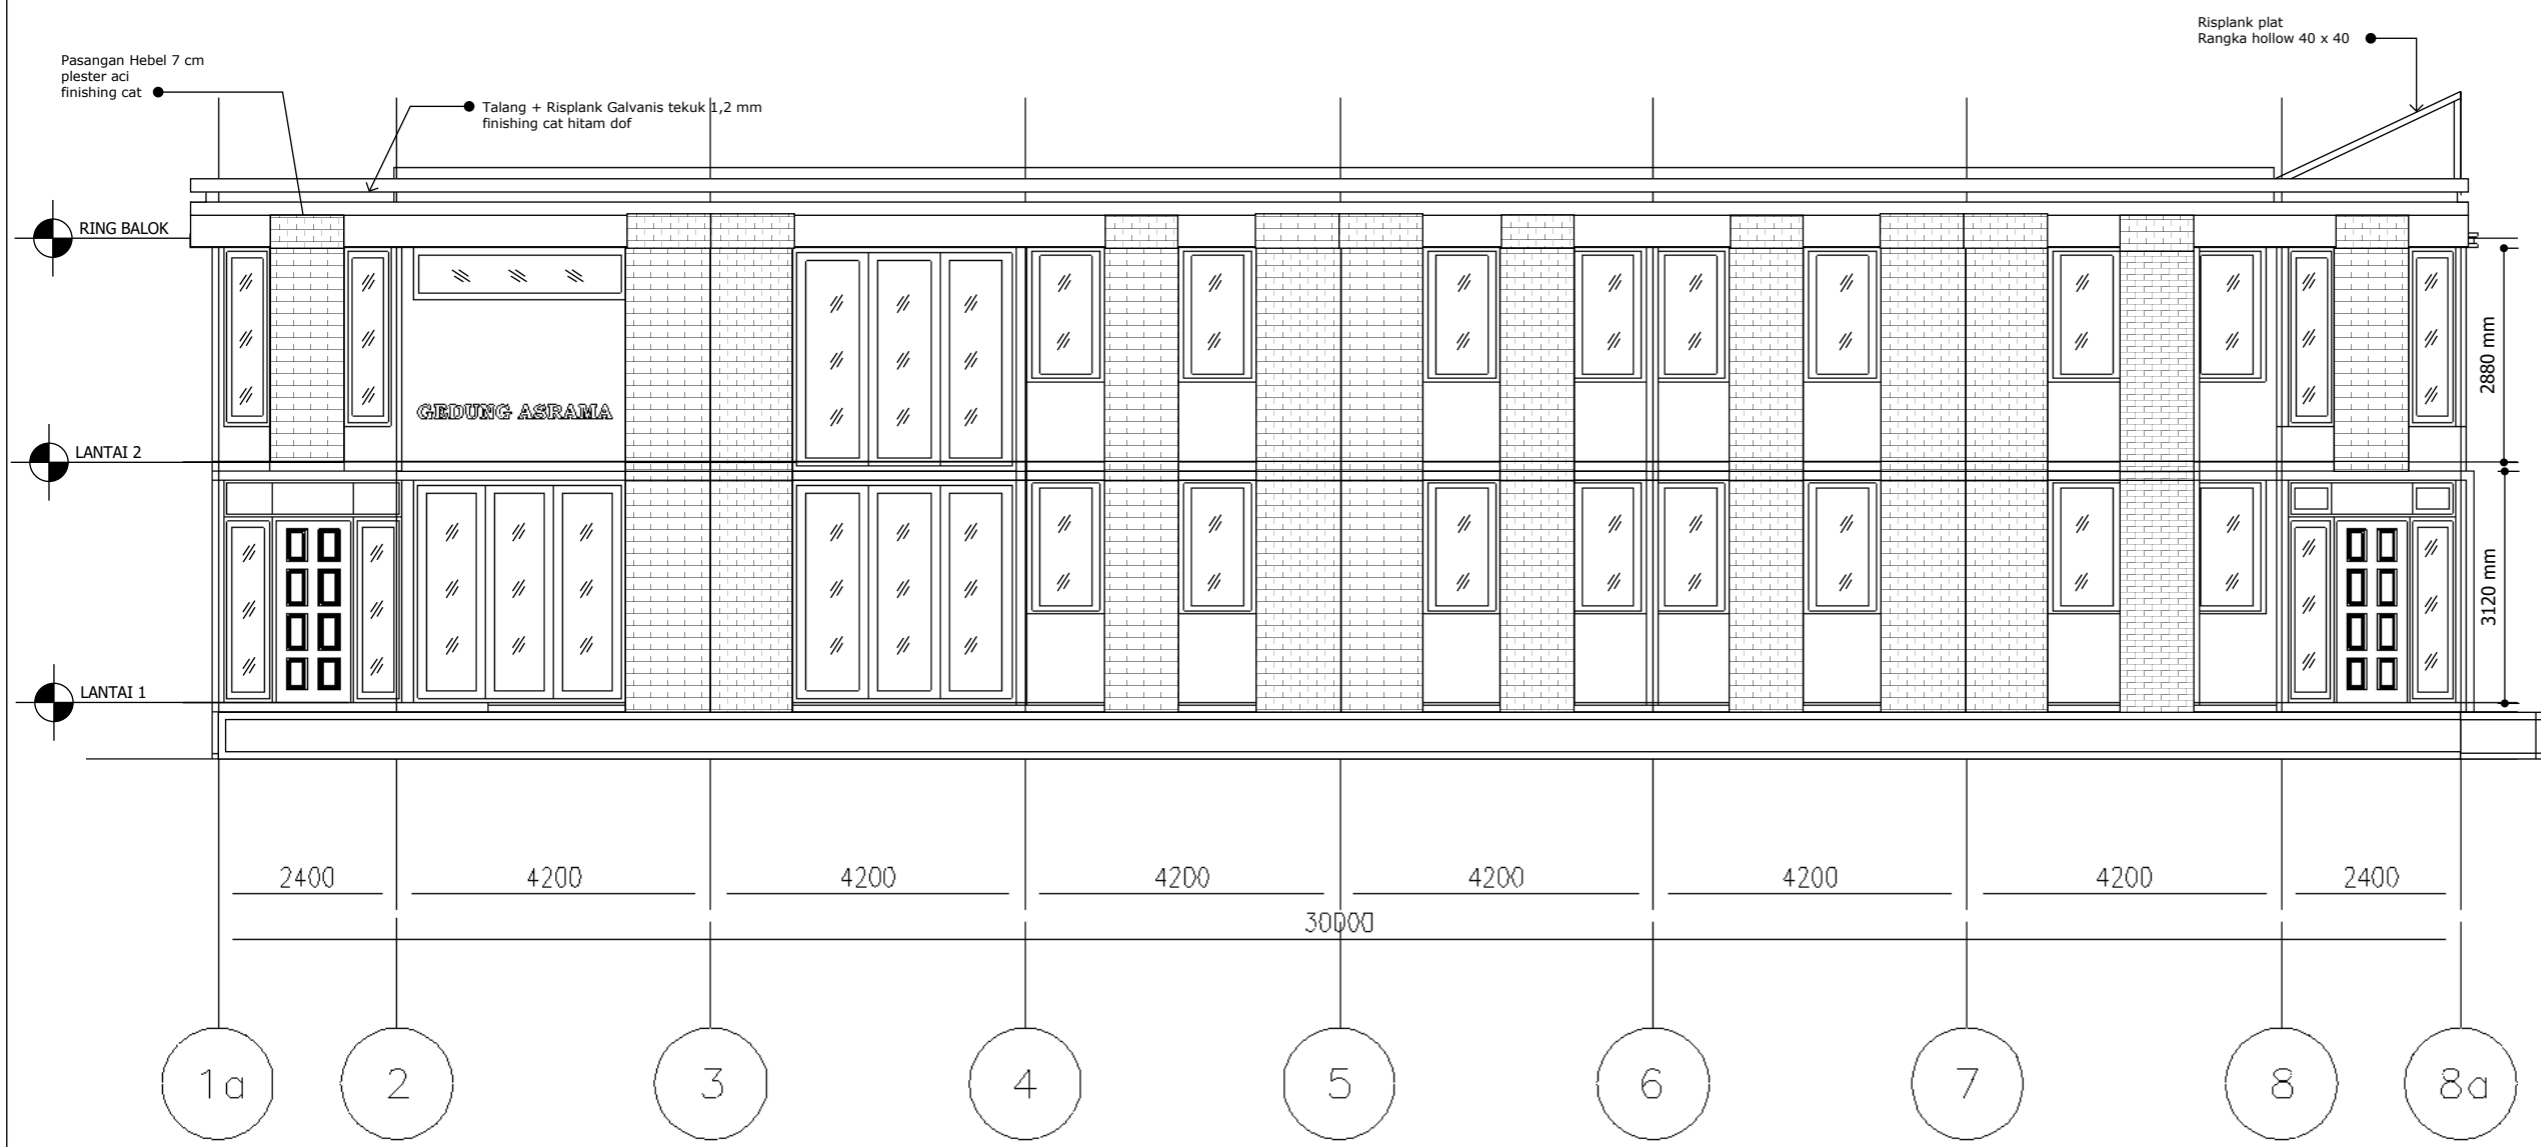

DENAH TAMPAK DEPAN ASRAMA C
 SKALA 1 : 100

CATATAN :

REF.	REVISI		
	DATE	NAME	PARAF

NAMA PEKERJAAN :
 PEKERJAAN RENOVASI GEDUNG
 DAN BANGUN KAMPUS
 ASN CORPORATE UNIVERSITY TAHAP 2

di setujui oleh :
 Pejabat pembuat komitmen
 sector 450417 LAN Jakarta

M. Fahrurrozi R. Nasution
 NIP . 1982007092009121003

Doperiksa oleh :
 Konsultan Pengawas
 PT. Bina Mitra Wahana

Dana Ari Pradiya . ST
 Team Leader


Di buat oleh :
 Kontraktor Pelaksana

Hendra
 Project Manager

JUDUL GAMBAR

TAMPAK DEPAN
 ASRAMA A

NOMOR GBR	SKALA GBR	TAHUN
		2023

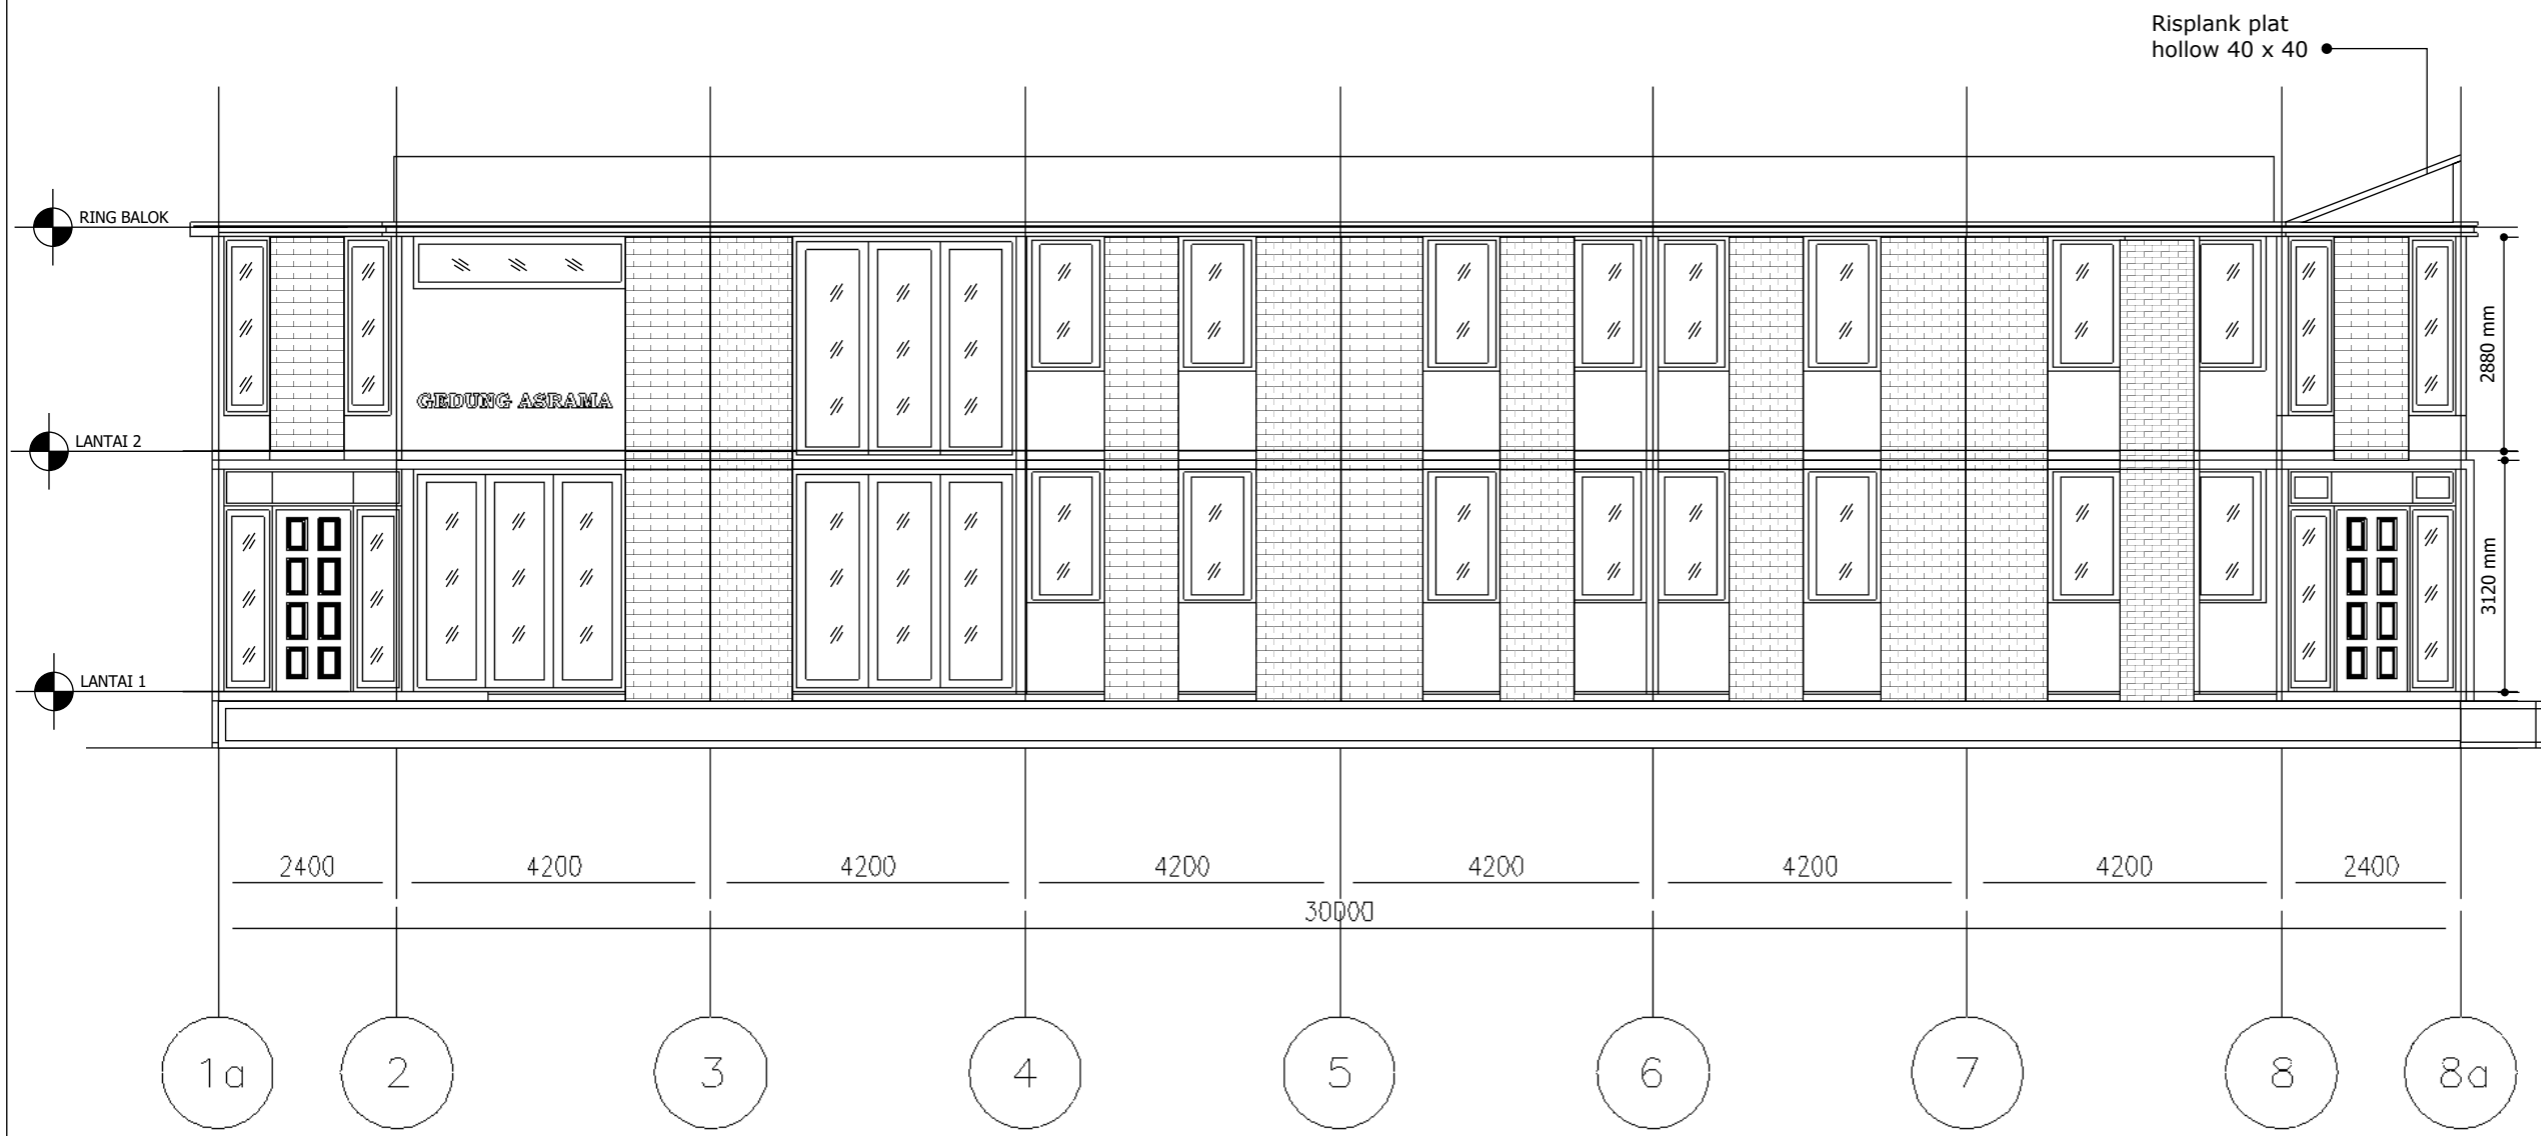

19 DENAH TAMPAK DEPAN ASRAMA A
 SKALA 1 : 100

CATATAN :

REF.	REVISI		
	DATE	NAME	PARAF

NAMA PEKERJAAN :
 PEKERJAAN RENOVASI GEDUNG
 DAN BANGUN KAMPUS
 ASN CORPORATE UNIVERSITY TAHAP 2

di setujui oleh :
 Pejabat pembuat komitmen
 sector 450417 LAN Jakarta

M. Fahrurrozi R. Nasution
 NIP . 1982007092009121003

Doperiksa oleh :
 Konsultan Pengawas
 PT. Bina Mitra Wahana

Dana Ari Pradiya . ST
 Team Leader


Di buat oleh :
 Kontraktor Pelaksana

Hendra
 Project Manager

JUDUL GAMBAR

TAMPAK DEPAN
 ASRAMA B

NOMOR GBR	SKALA GBR	TAHUN
		2023

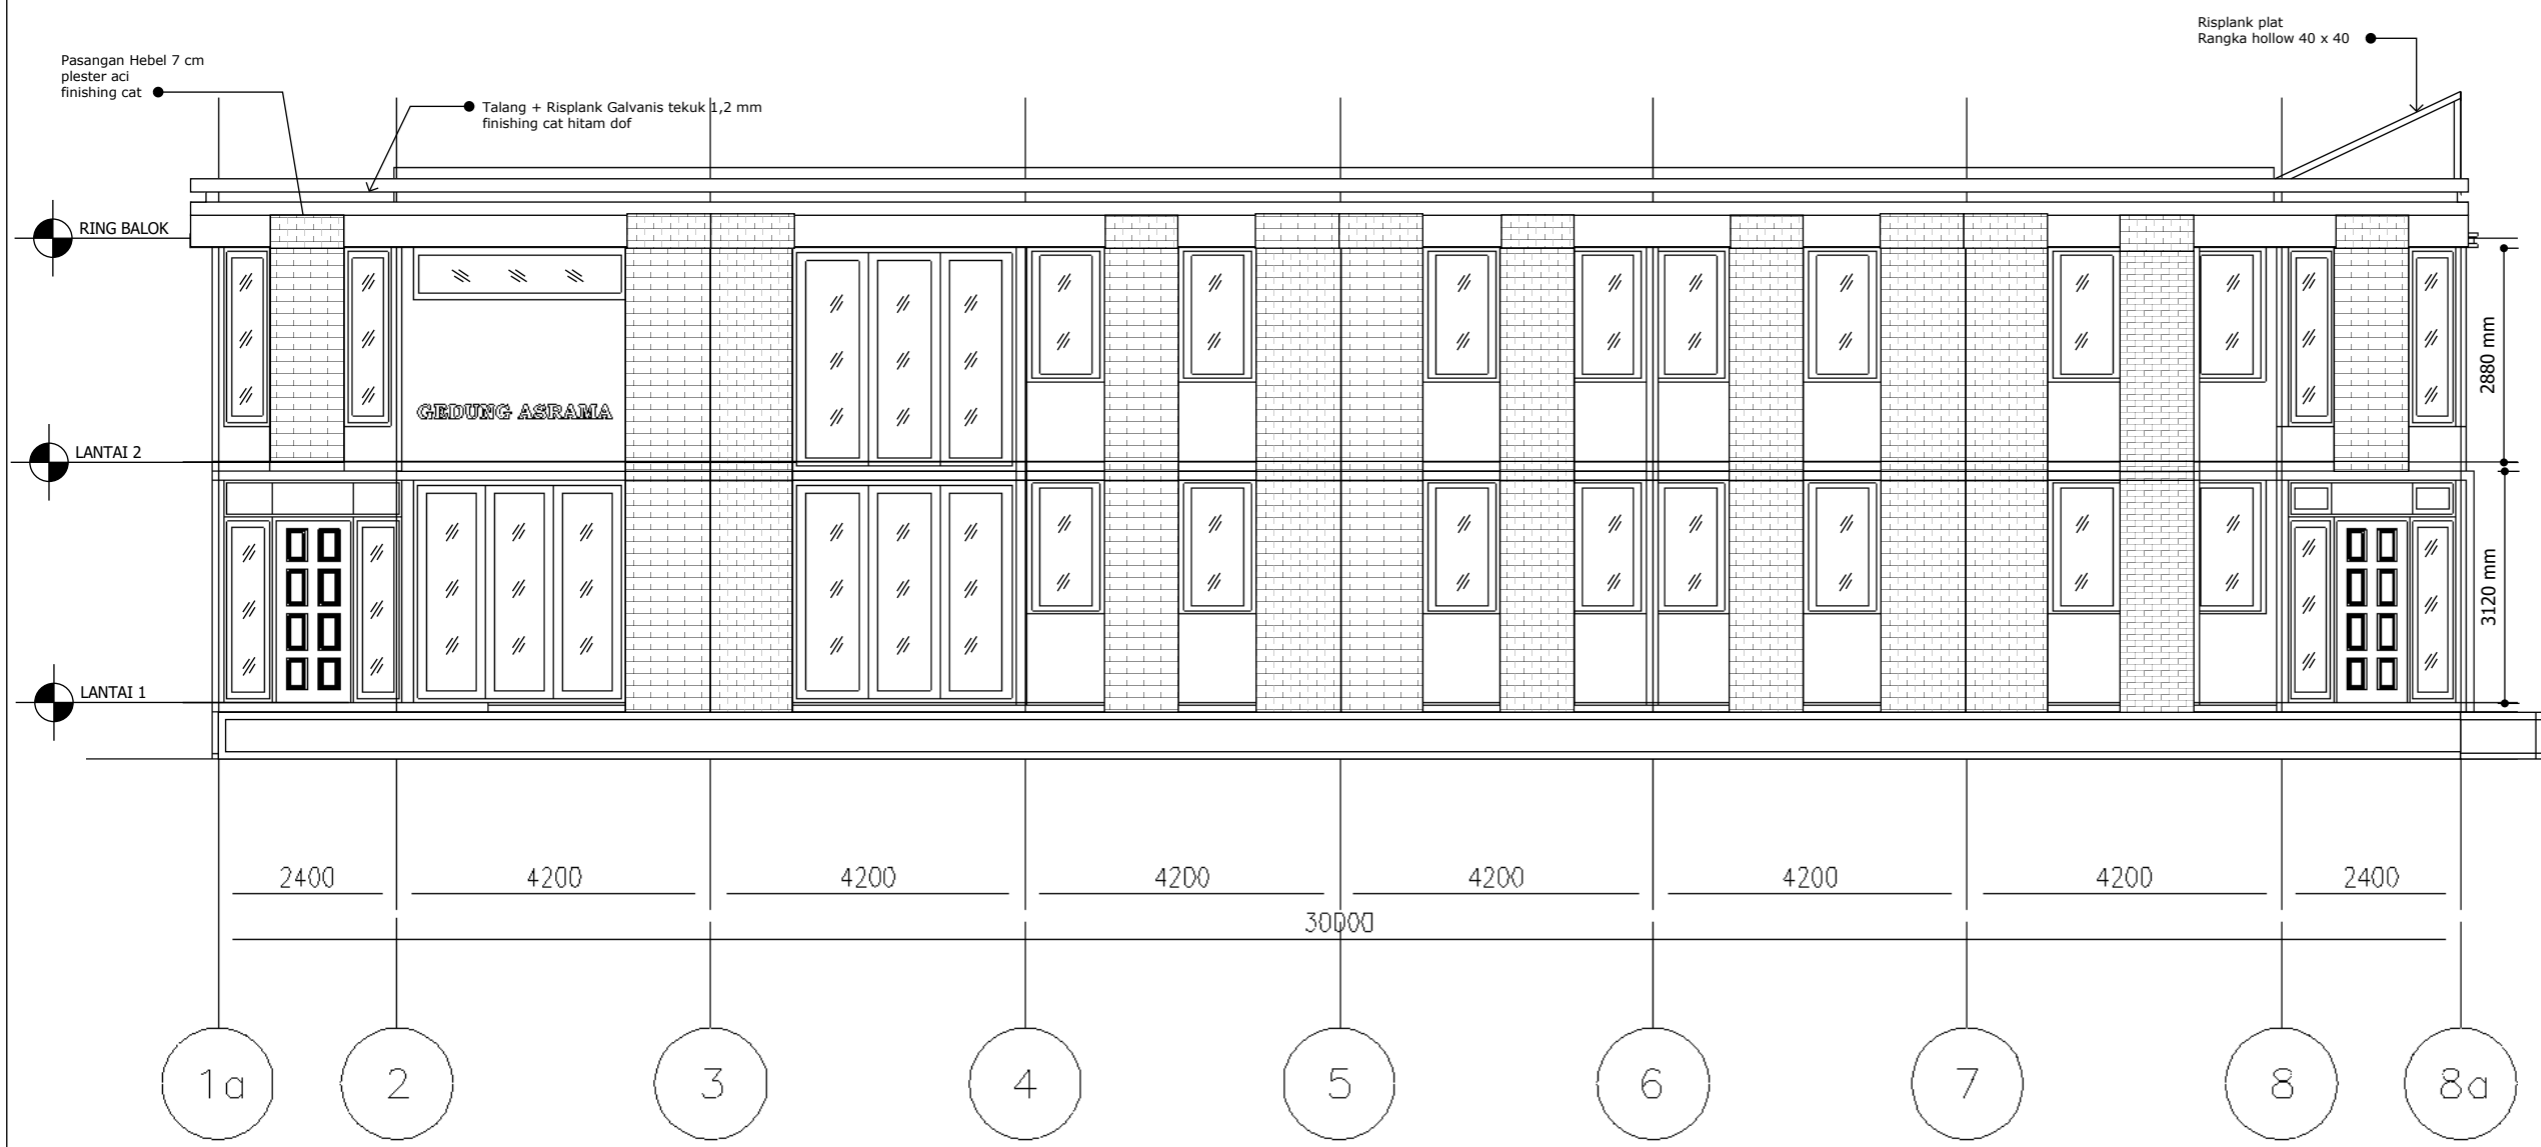

19 DENAH TAMPAK DEPAN ASRAMA B
 SKALA 1 : 100

CATATAN :

REF.	REVISI		
	DATE	NAME	PARAF

NAMA PEKERJAAN :
 PEKERJAAN RENOVASI GEDUNG
 DAN BANGUN KAMPUS
 ASN CORPORATE UNIVERSITY TAHAP 2

di setuju oleh :
 Pejabat pembuat komitmen
 sector 450417 LAN Jakarta

M. Fahrurazi R. Nasution
 NIP . 1982007092009121003

Doperiksa oleh :
 Konsultan Pengawas
 PT. Bina Mitra Wahana

Dana Ari Pradiya . ST
 Team Leader


Di buat oleh :
 Kontraktor Pelaksana

Hendra
 Project Manager

JUDUL GAMBAR

TAMPAK DEPAN
 ASRAMA B

NOMOR GBR	SKALA GBR	TAHUN
		2023

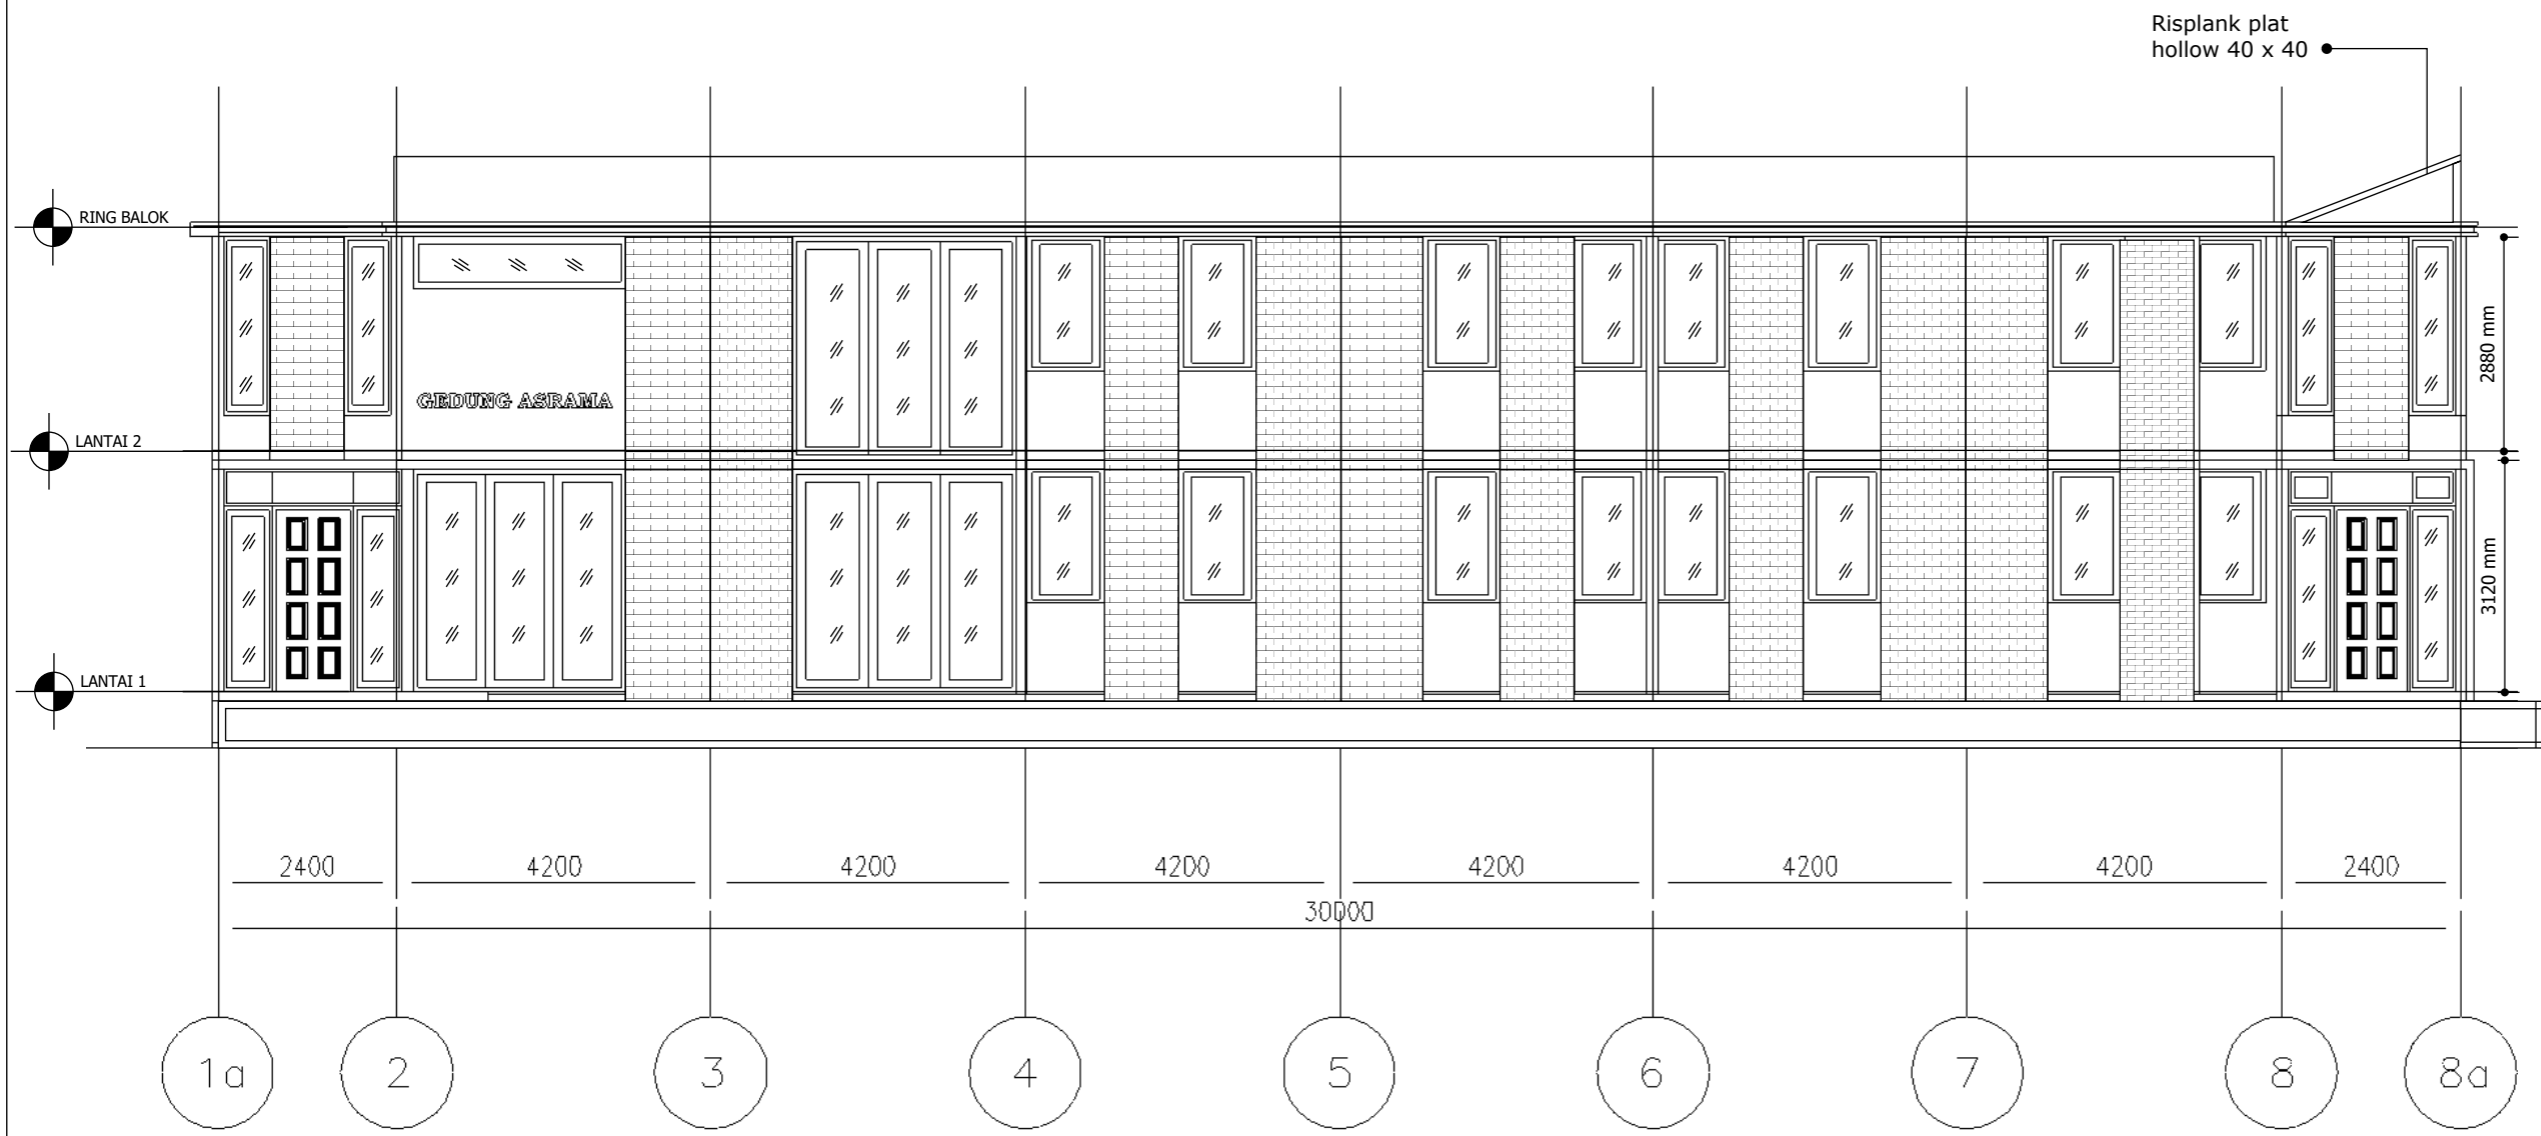

19 DENAH TAMPAK DEPAN ASRAMA B
 SKALA 1 : 100

CATATAN :

REF.	REVISI		
	DATE	NAME	PARAF

NAMA PEKERJAAN :
 PEKERJAAN RENOVASI GEDUNG
 DAN BANGUN KAMPUS
 ASN CORPORATE UNIVERSITY TAHAP 2

di setuju oleh :
 Pejabat pembuat komitmen
 sector 450417 LAN Jakarta

M. Fahrurrozi R. Nasution
 NIP . 1982007092009121003

Doperiksa oleh :
 Konsultan Pengawas
 PT. Bina Mitra Wahana

Dana Ari Pradiya . ST
 Team Leader


Di buat oleh :
 Kontraktor Pelaksana

Hendra
 Project Manager

JUDUL GAMBAR

TAMPAK DEPAN
 ASRAMA C

NOMOR GBR	SKALA GBR	TAHUN
		2023

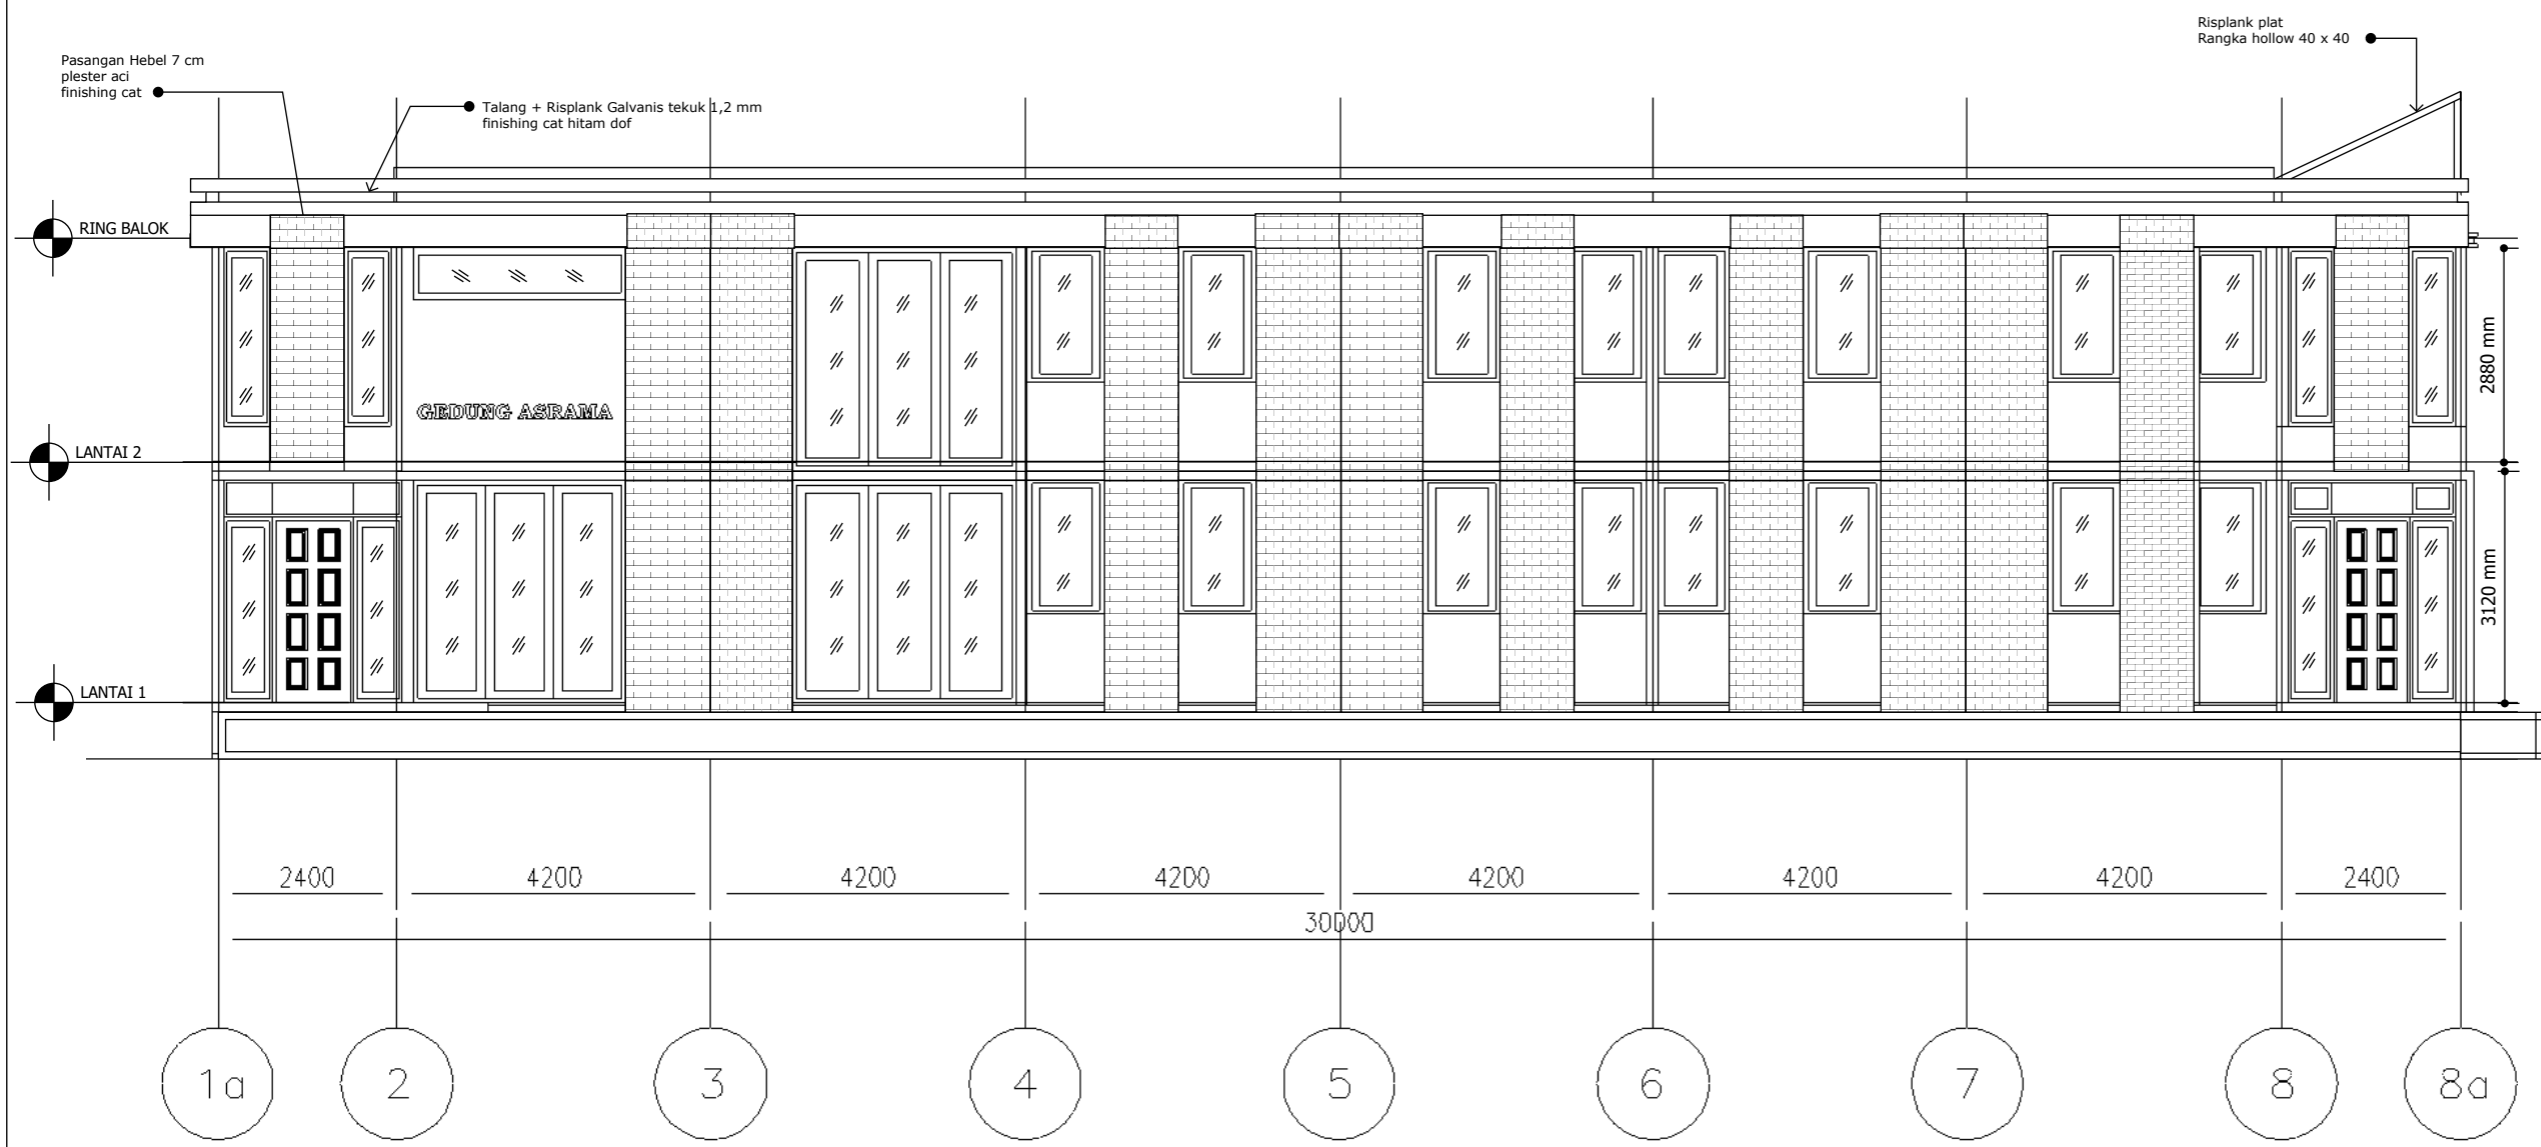

19 DENAH TAMPAK DEPAN ASRAMA C
 SKALA 1 : 100

CATATAN :

REF.	REVISI		
	DATE	NAME	PARAF

NAMA PEKERJAAN :
 PEKERJAAN RENOVASI GEDUNG
 DAN BANGUN KAMPUS
 ASN CORPORATE UNIVERSITY TAHAP 2

di setuju oleh :
 Pejabat pembuat komitmen
 sector 450417 LAN Jakarta

M. Fahrurazi R. Nasution
 NIP . 1982007092009121003

Doperiksa oleh :
 Konsultan Pengawas
 PT. Bina Mitra Wahana

Dana Ari Pradiya . ST
 Team Leader


Di buat oleh :
 Kontraktor Pelaksana

Hendra
 Project Manager


JUDUL GAMBAR

TAMPAK DEPAN
 DAN SAMPING
 BALAI BAHASA


NOMOR GBR	SKALA GBR	TAHUN
26		2023

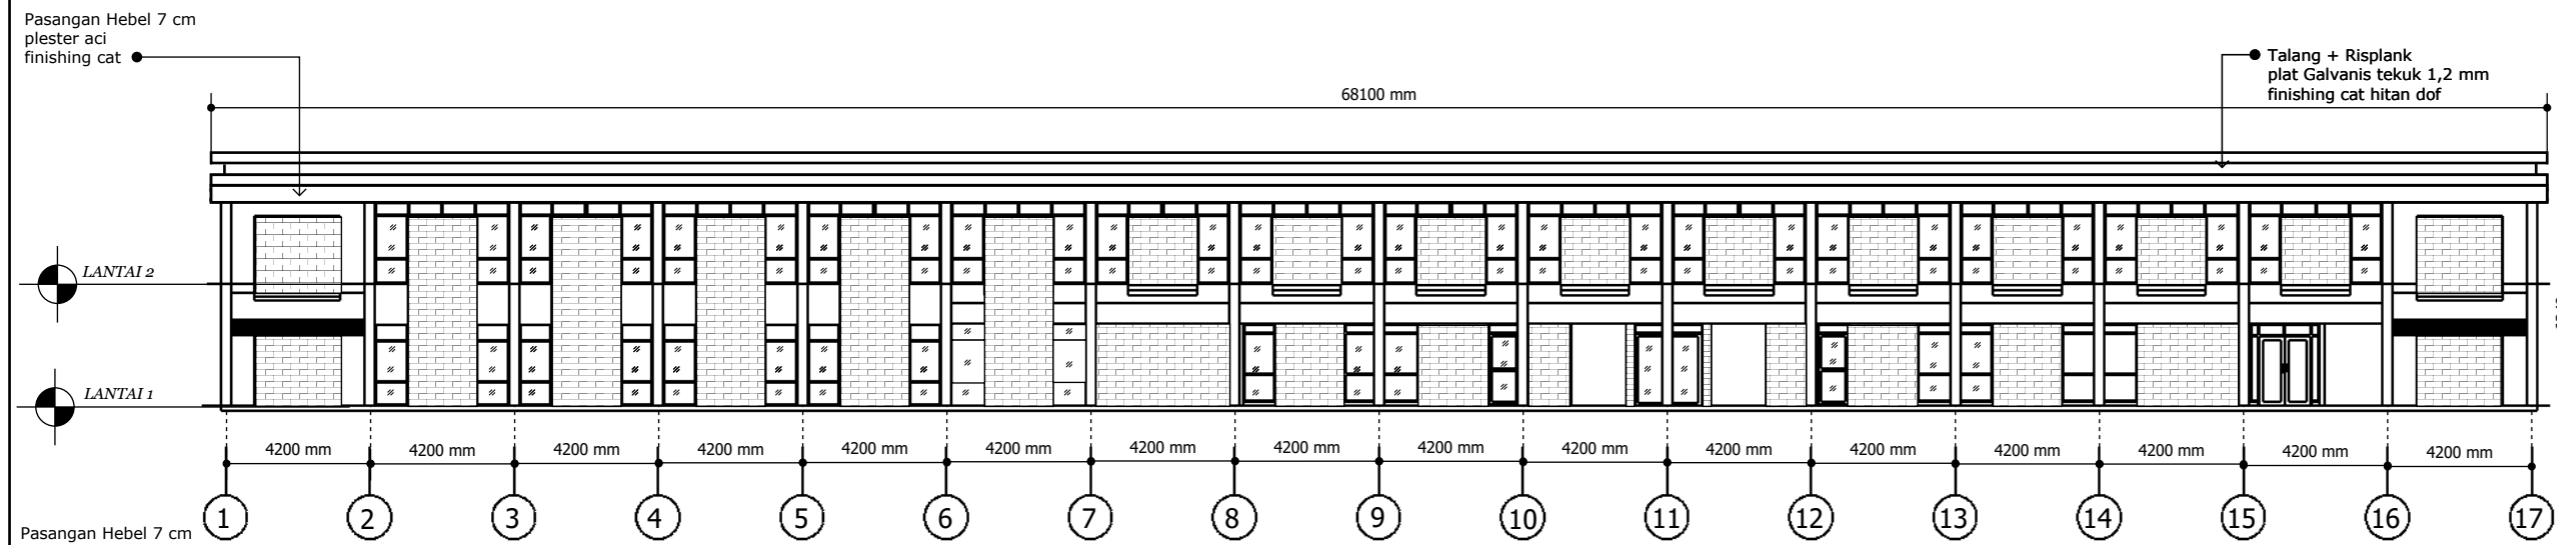

TAMPAK BELAKANG BALAI BAHASA
 SKALA 1 : 100

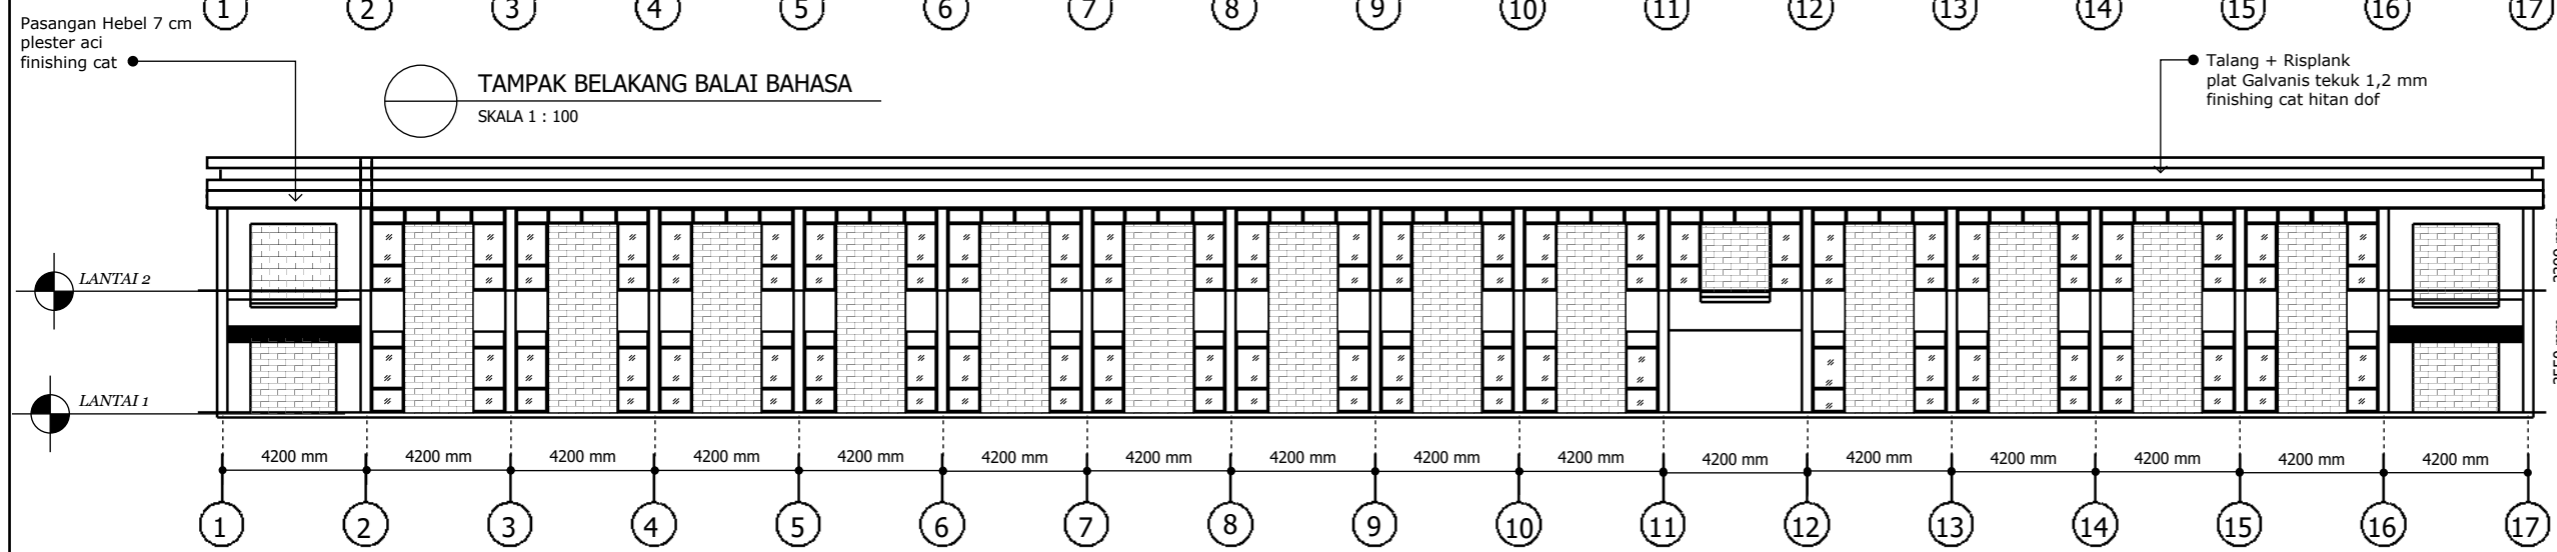

TAMPAK DEPAN BALAI BAHASA
 SKALA 1 : 100

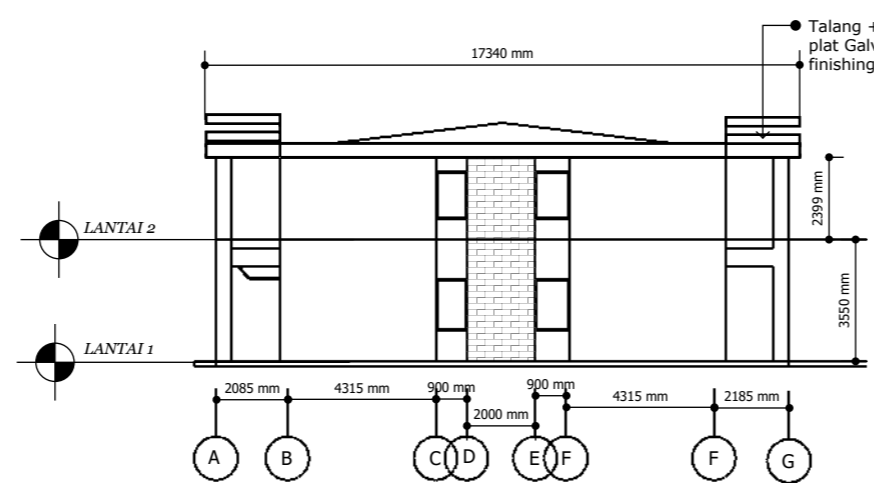

TAMPAK SAMPING BALAI BAHASA
 SKALA 1 : 100

CATATAN :

REF.	REVISI		
	DATE	NAME	PARAF

NAMA PEKERJAAN :
 PEKERJAAN RENOVASI GEDUNG
 DAN BANGUN KAMPUS
 ASN CORPORATE UNIVERSITY TAHAP 2

di setuju oleh :
 Pejabat pembuat komitmen
 sector 450417 LAN Jakarta

M. Fahrurazi R. Nasution
 NIP . 1982007092009121003

Doperiksa oleh :
 Konsultan Pengawas
 PT. Bina Mitra Wahana

Dana Ari Pradiya . ST
 Team Leader


Di buat oleh :
 Kontraktor Pelaksana

Hendra
 Project Manager


JUDUL GAMBAR

TAMPAK DEPAN
 DAN SAMPING
 BALAI BAHASA


NOMOR GBR	SKALA GBR	TAHUN
		2023

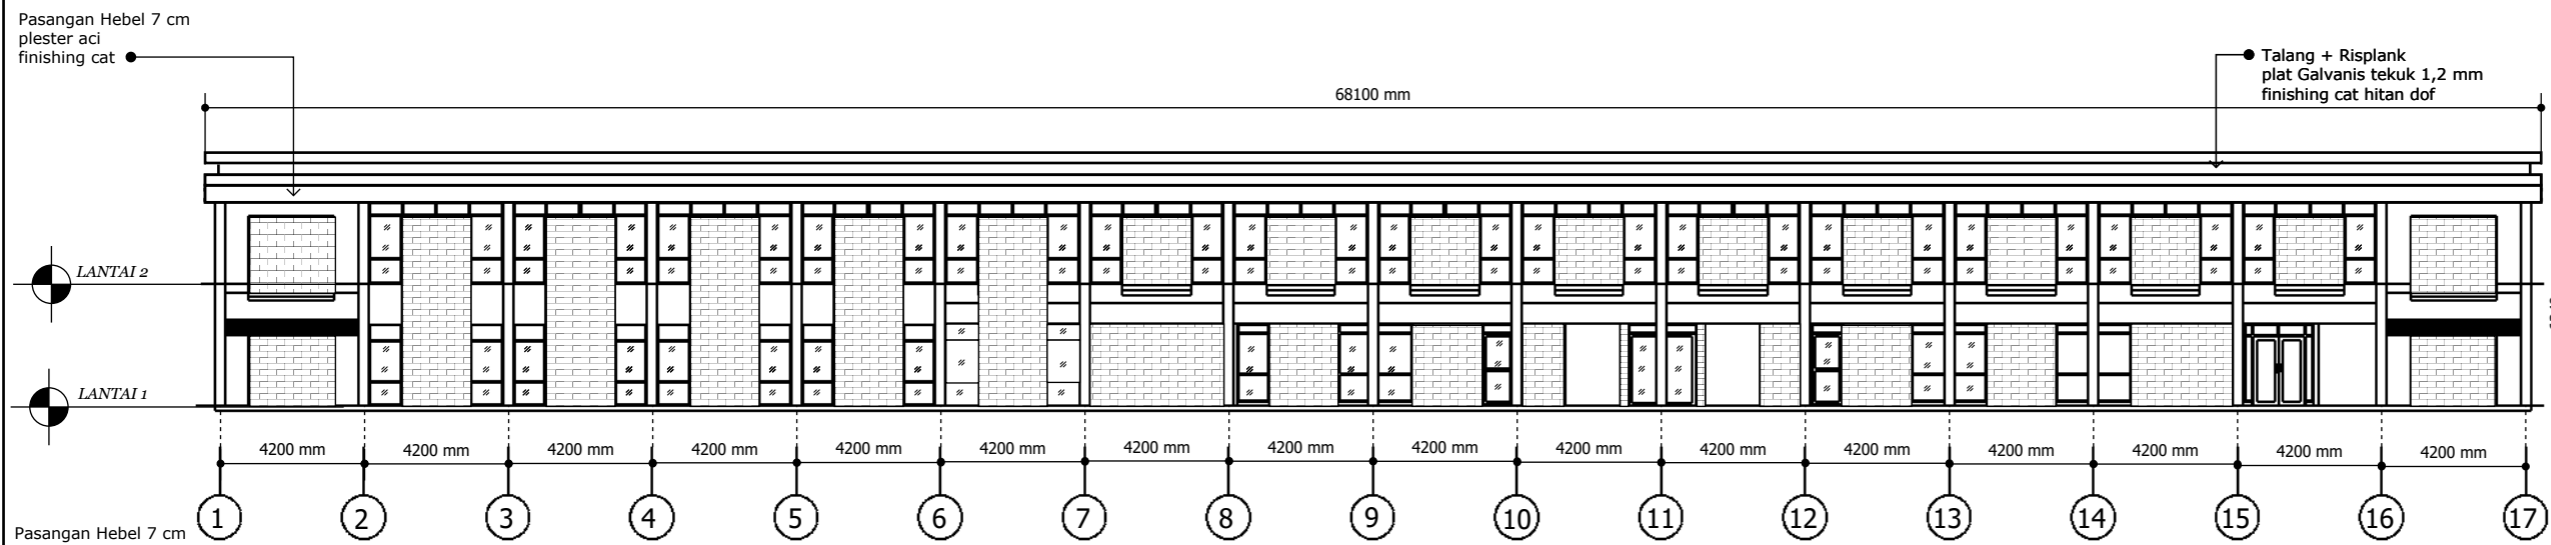

18 TAMPAK BELAKANG BALAI BAHASA
 SKALA 1 : 100

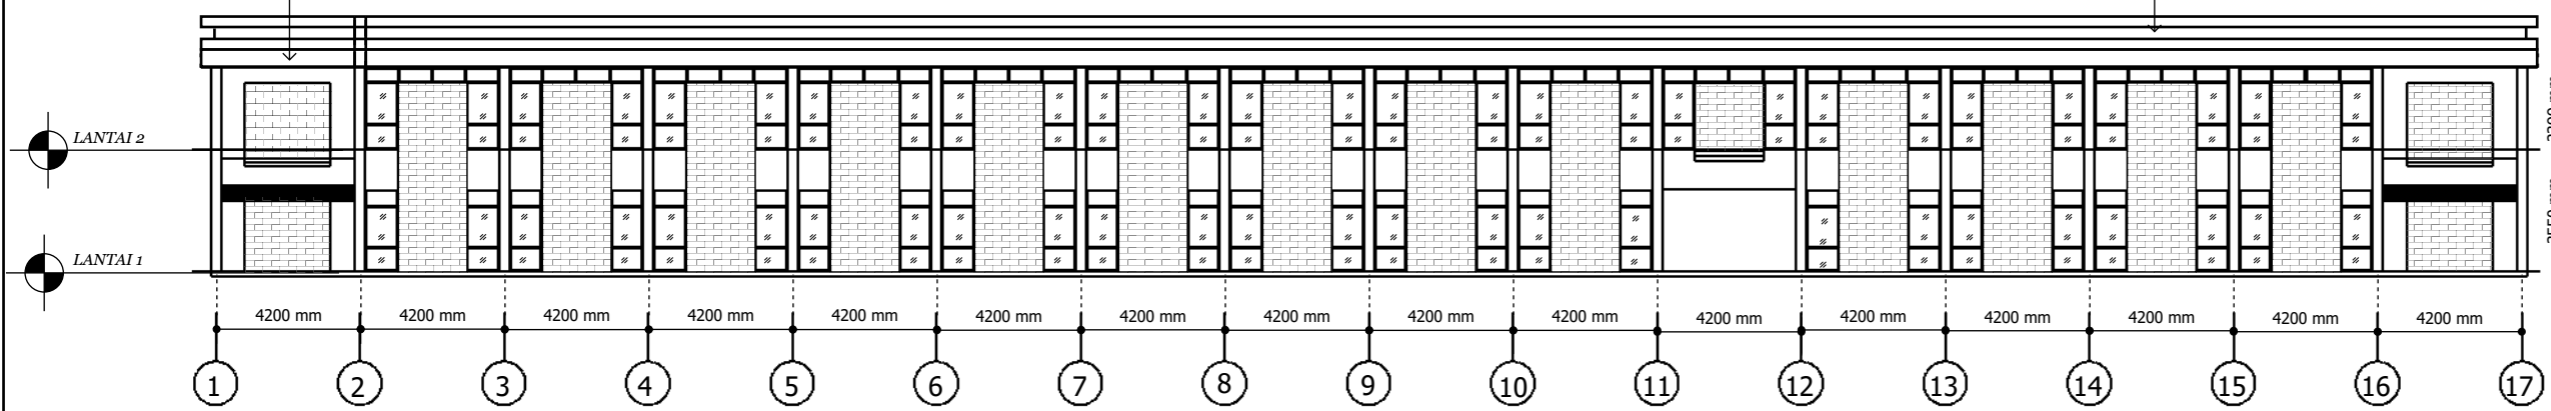

18 TAMPAK DEPAN BALAI BAHASA
 SKALA 1 : 100

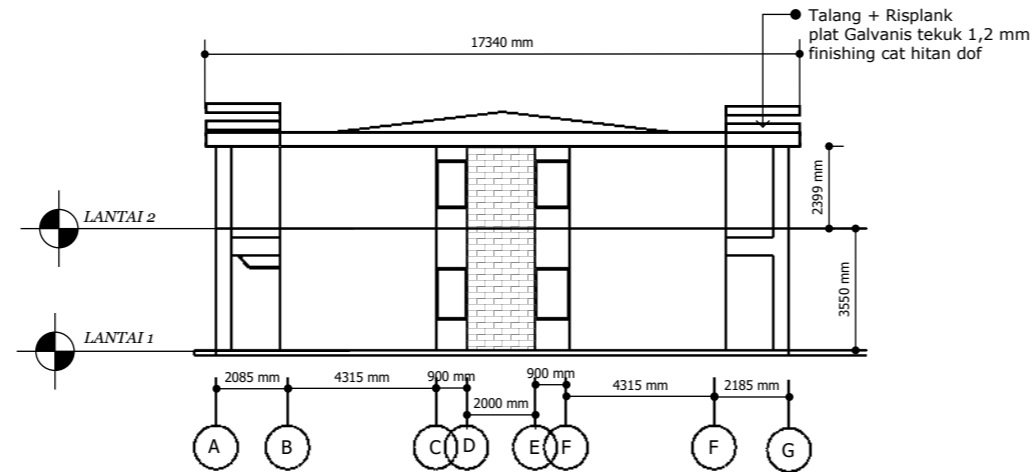

17 TAMPAK SAMPING BALAI BAHASA
 SKALA 1 : 100

CATATAN :

REF.	REVISI		
	DATE	NAME	PARAF

NAMA PEKERJAAN :
 PEKERJAAN RENOVASI GEDUNG
 DAN BANGUN KAMPUS
 ASN CORPORATE UNIVERSITY TAHAP 2

di setuju oleh :
 Pejabat pembuat komitmen
 sector 450417 LAN Jakarta

M. Fahrurrozi R. Nasution
 NIP . 1982007092009121003

Doperiksa oleh :
 Konsultan Pengawas
 PT. Bina Mitra Wahana

Dana Ari Pradiya . ST
 Team Leader

Di buat oleh :
 Kontraktor Pelaksana

Hendra
 Project Manager

JUDUL GAMBAR

DENAH JENDELA
 LANTAI . 1

NOMOR GBR	SKALA GBR	TAHUN
14		2023



**NOTE : REPAINTING CAT KUSEN EXISTING
 COTAING HITAM DOFF**

DENAH JENDELA LANTAI 1
 SKALA 1 : 100

CATATAN :

REF.	REVISI		
	DATE	NAME	PARAF

NAMA PEKERJAAN :
 PEKERJAAN RENOVASI GEDUNG
 DAN BANGUN KAMPUS
 ASN CORPORATE UNIVERSITY TAHAP 2

di setuju oleh :
 Pejabat pembuat komitmen
 sector 450417 LAN Jakarta

M. Fahrurrozi R. Nasution
 NIP . 1982007092009121003

Doperiksa oleh :
 Konsultan Pengawas
 PT. Bina Mitra Wahana

Dana Ari Pradiya . ST
 Team Leader

Di buat oleh :
 Kontraktor Pelaksana

Hendra
 Project Manager

JUDUL GAMBAR

DENAH JENDELA
 LANTAI . 1

NOMOR GBR	SKALA GBR	TAHUN
14		2023



**NOTE : REPAINTING CAT KUSEN EXISTING
 COTAING HITAM DOFF**

DENAH JENDELA LANTAI 1
 SKALA 1 : 100

CATATAN :

REF.	REVISI		
	DATE	NAME	PARAF

NAMA PEKERJAAN :
 PEKERJAAN RENOVASI GEDUNG
 DAN BANGUN KAMPUS
 ASN CORPORATE UNIVERSITY TAHAP 2

di setujui oleh :
 Pejabat pembuat komitmen
 sector 450417 LAN Jakarta

M. Fahrurrozi R. Nasution
 NIP . 1982007092009121003

Doperiksa oleh :
 Konsultan Pengawas
 PT. Bina Mitra Wahana

Dana Ari Pradiya . ST
 Team Leader


Di buat oleh :
 Kontraktor Pelaksana

Hendra
 Project Manager

JUDUL GAMBAR

DENAH JENDELA
 LANTAI . 1

NOMOR GBR	SKALA GBR	TAHUN
14		2023

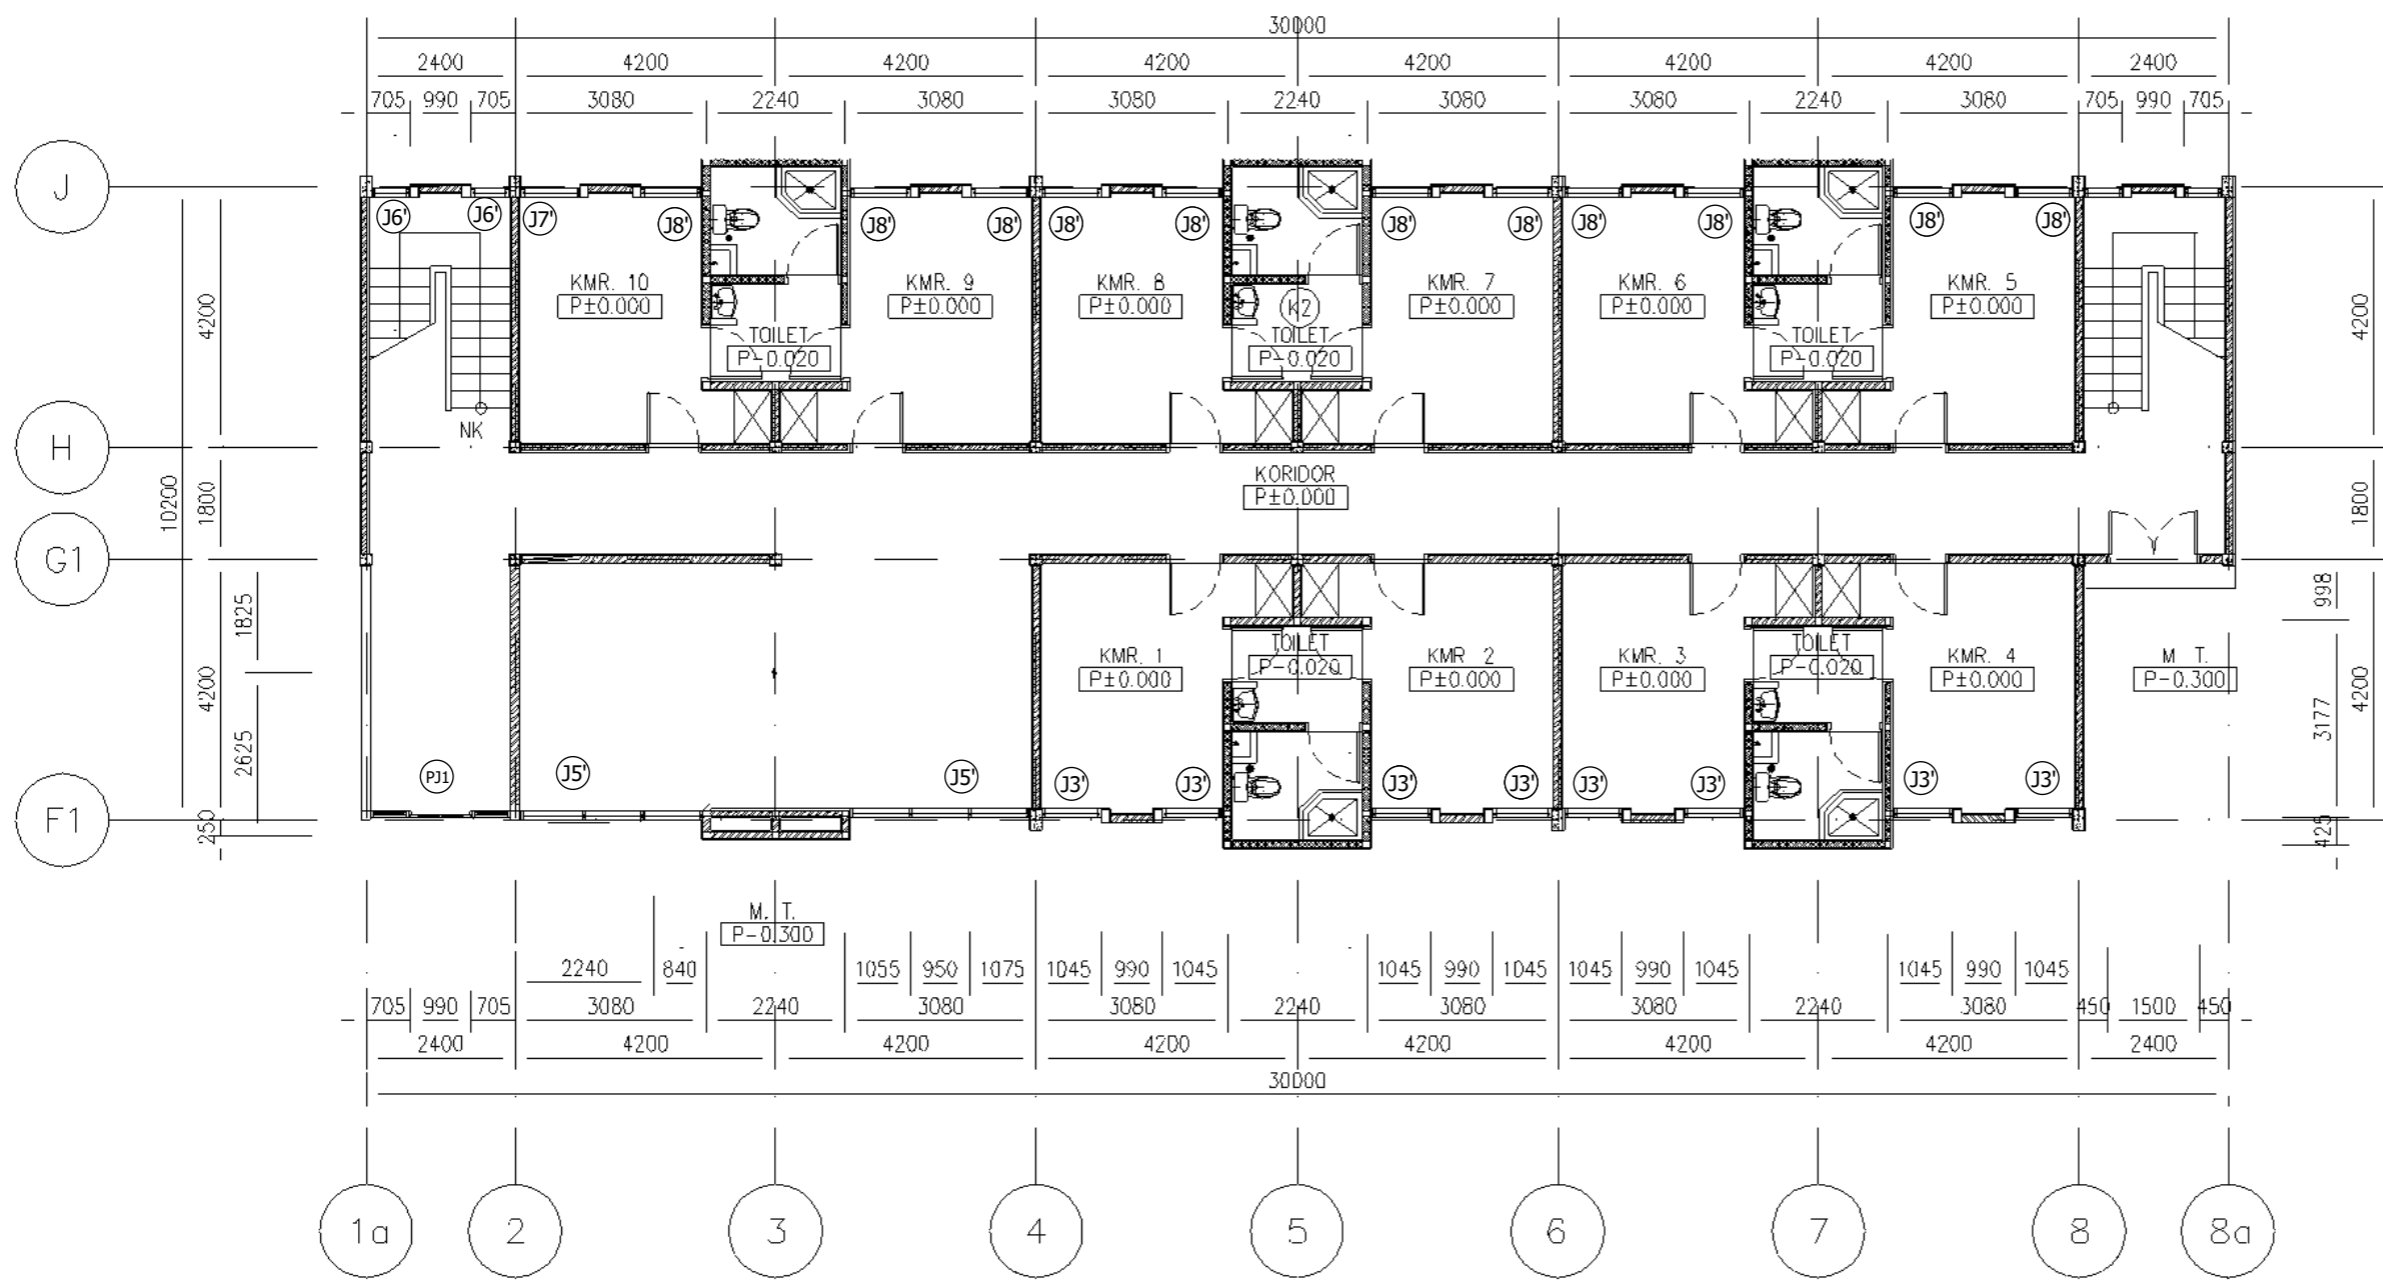

**NOTE : REPAINTING CAT KUSEN EXISTING
 COTAING HITAM DOFF**

DENAH JENDELA LANTAI 1
 SKALA 1 : 100

CATATAN :

REF.	REVISI		
	DATE	NAME	PARAF

NAMA PEKERJAAN :
 PEKERJAAN RENOVASI GEDUNG
 DAN BANGUN KAMPUS
 ASN CORPORATE UNIVERSITY TAHAP 2

di setuju oleh :
 Pejabat pembuat komitmen
 sector 450417 LAN Jakarta

M. Fahrurrozi R. Nasution
 NIP . 1982007092009121003

Doperiksa oleh :
 Konsultan Pengawas
 PT. Bina Mitra Wahana

Dana Ari Pradiya . ST
 Team Leader

Di buat oleh :
 Kontraktor Pelaksana

Hendra
 Project Manager

JUDUL GAMBAR

DENAH JENDELA
 LANTAI . 1

NOMOR GBR	SKALA GBR	TAHUN
		2023



**NOTE : REPAINTING CAT KUSEN EXISTING
 COTAING HITAM DOFF**

22 DENAH JENDELA LANTAI 1
 SKALA 1 : 100

CATATAN :

REF.	REVISI		
	DATE	NAME	PARAF

NAMA PEKERJAAN :
 PEKERJAAN RENOVASI GEDUNG
 DAN BANGUN KAMPUS
 ASN CORPORATE UNIVERSITY TAHAP 2

di setuju oleh :
 Pejabat pembuat komitmen
 sector 450417 LAN Jakarta

M. Fahrurrozi R. Nasution
 NIP . 1982007092009121003

Doperiksa oleh :
 Konsultan Pengawas
 PT. Bina Mitra Wahana

Dana Ari Pradiya . ST
 Team Leader

Di buat oleh :
 Kontraktor Pelaksana

Hendra
 Project Manager

JUDUL GAMBAR

DENAH JENDELA
 LANTAI . 1

NOMOR GBR	SKALA GBR	TAHUN
14		2023



**NOTE : REPAINTING CAT KUSEN EXISTING
 COTAING HITAM DOFF**

DENAH JENDELA LANTAI 1
 SKALA 1 : 100

CATATAN :

REF.	REVISI		
	DATE	NAME	PARAF

NAMA PEKERJAAN :
 PEKERJAAN RENOVASI GEDUNG
 DAN BANGUN KAMPUS
 ASN CORPORATE UNIVERSITY TAHAP 2

di setuju oleh :
 Pejabat pembuat komitmen
 sector 450417 LAN Jakarta

M. Fahrurrozi R. Nasution
 NIP . 1982007092009121003

Doperiksa oleh :
 Konsultan Pengawas
 PT. Bina Mitra Wahana

Dana Ari Pradiya . ST
 Team Leader


Di buat oleh :
 Kontraktor Pelaksana

Hendra
 Project Manager

JUDUL GAMBAR

DENAH JENDELA
 LANTAI . 1

NOMOR GBR	SKALA GBR	TAHUN
14		2023

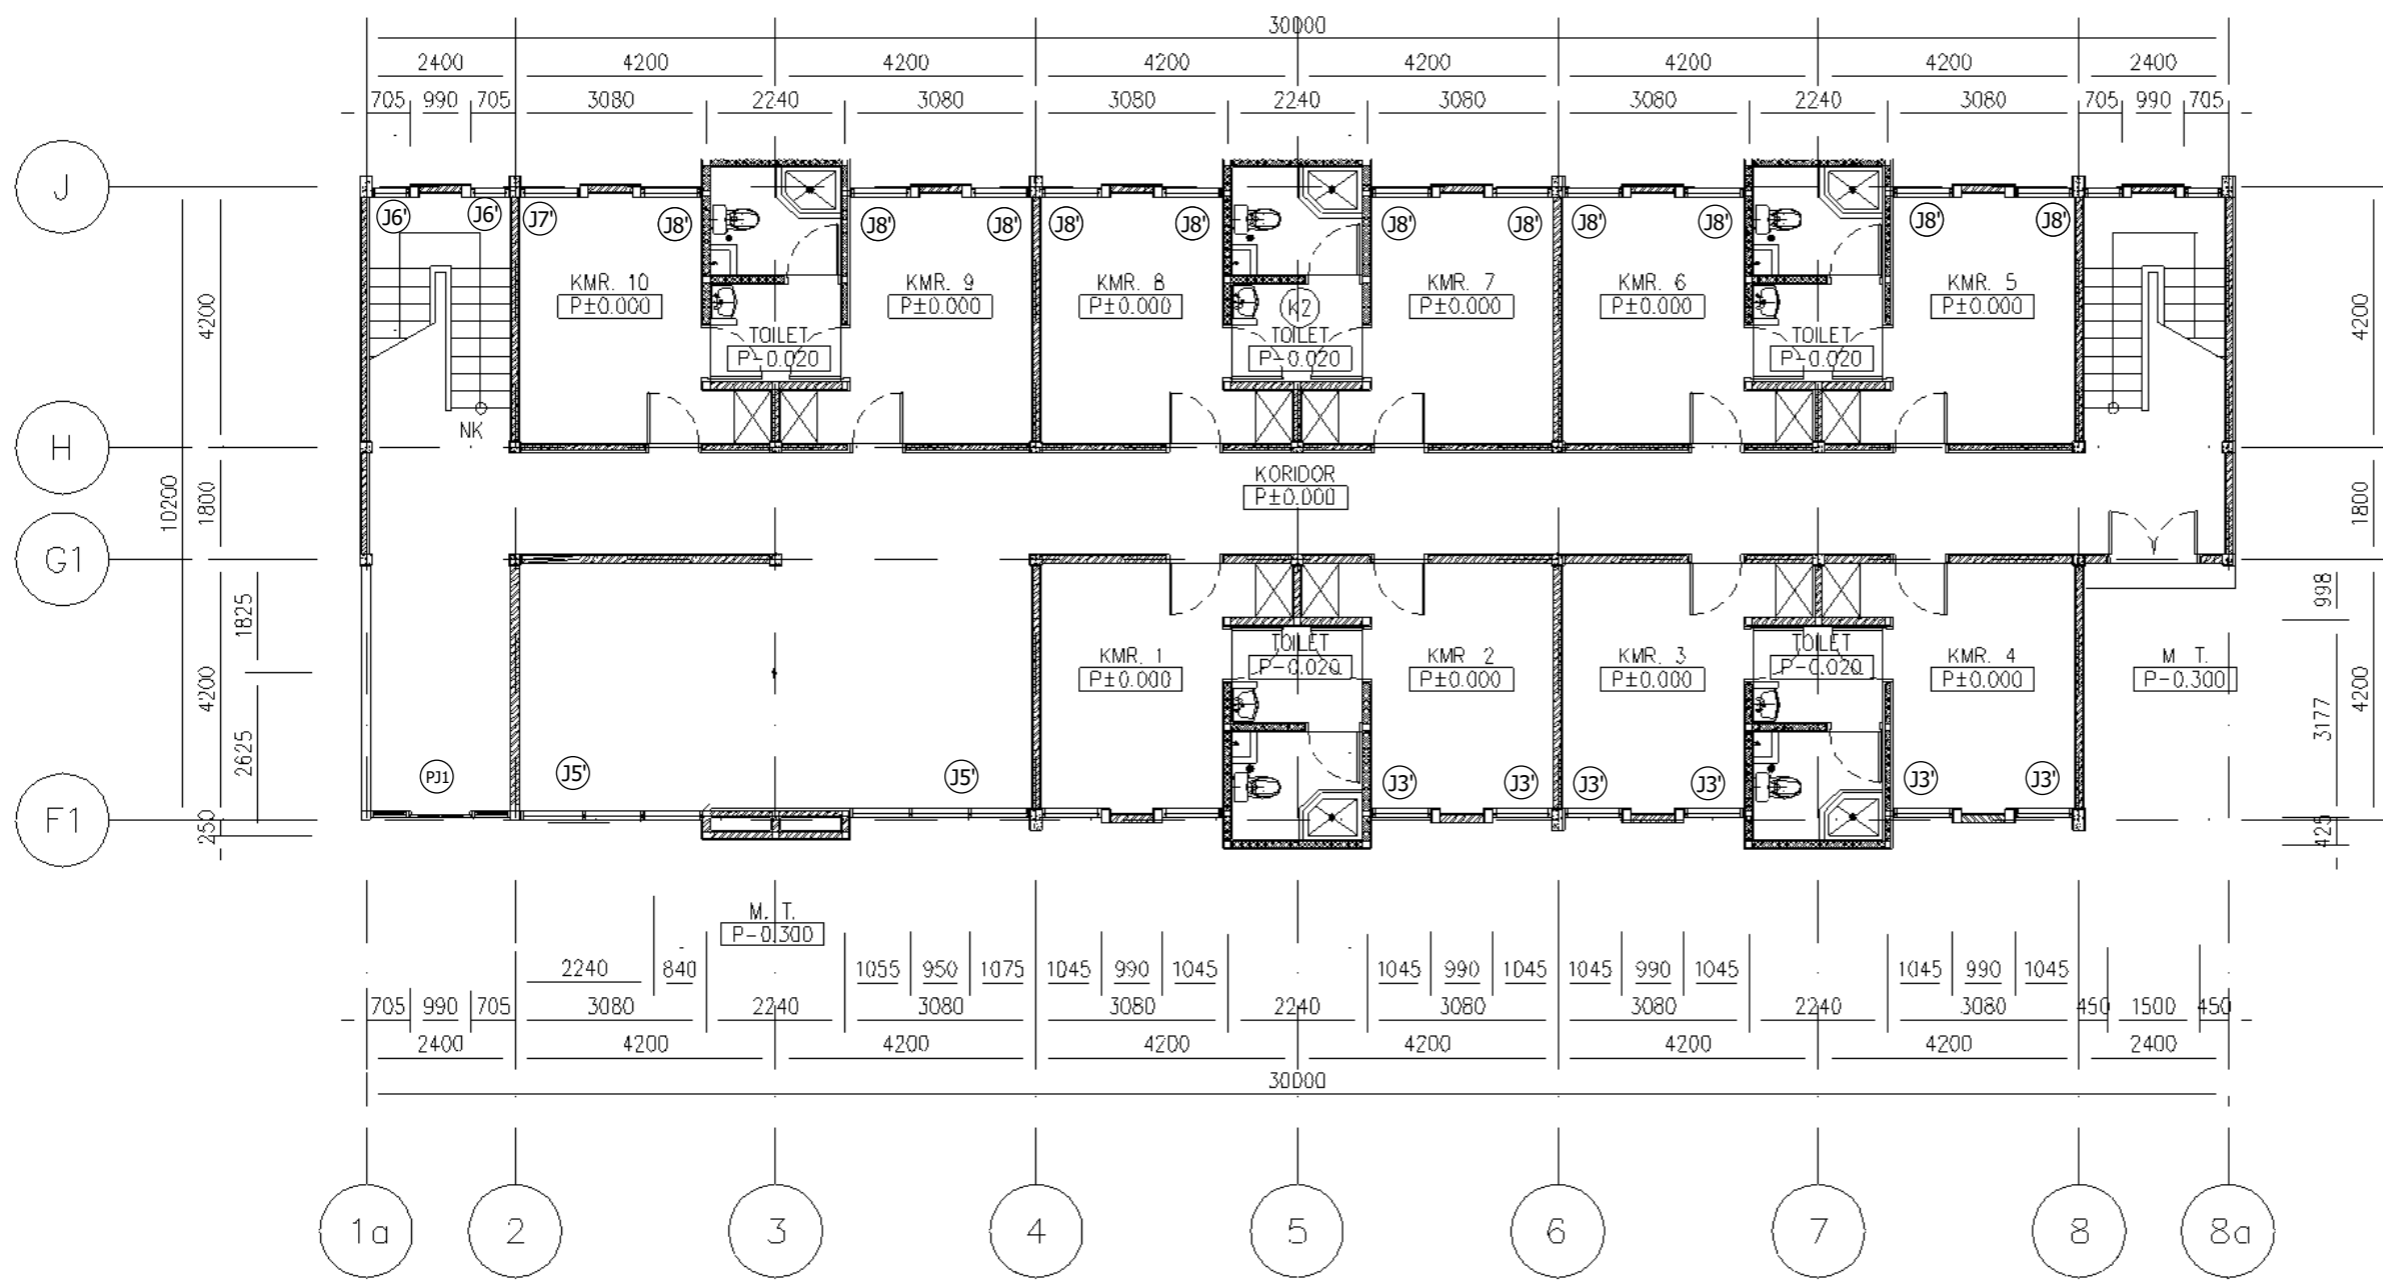

**NOTE : REPAINTING CAT KUSEN EXISTING
 COTAING HITAM DOFF**

DENAH JENDELA LANTAI 1
 SKALA 1 : 100

CATATAN :

REF.	REVISI		
	DATE	NAME	PARAF

NAMA PEKERJAAN :
 PEKERJAAN RENOVASI GEDUNG
 DAN BANGUN KAMPUS
 ASN CORPORATE UNIVERSITY TAHAP 2

di setujui oleh :
 Pejabat pembuat komitmen
 sector 450417 LAN Jakarta

M. Fahrurrozi R. Nasution
 NIP . 1982007092009121003

Doperiksa oleh :
 Konsultan Pengawas
 PT. Bina Mitra Wahana

Dana Ari Pradiya . ST
 Team Leader

Di buat oleh :
 Kontraktor Pelaksana

Hendra
 Project Manager

JUDUL GAMBAR

**DENAH JENDELA
 LANTAI 2**

NOMOR GBR	SKALA GBR	TAHUN
15		2023



DENAH JENDELA LANTAI 2
 SKALA 1 : 100

CATATAN :

REF.	REVISI		
	DATE	NAME	PARAF

NAMA PEKERJAAN :
 PEKERJAAN RENOVASI GEDUNG
 DAN BANGUN KAMPUS
 ASN CORPORATE UNIVERSITY TAHAP 2

di setujui oleh :
 Pejabat pembuat komitmen
 sector 450417 LAN Jakarta

M. Fahrurrozi R. Nasution
 NIP . 1982007092009121003

Doperiksa oleh :
 Konsultan Pengawas
 PT. Bina Mitra Wahana

Dana Ari Pradiya . ST
 Team Leader

Di buat oleh :
 Kontraktor Pelaksana

Hendra
 Project Manager

JUDUL GAMBAR

**DENAH JENDELA
 LANTAI 2**

NOMOR GBR	SKALA GBR	TAHUN
		2023



23 DENAH JENDELA LANTAI 2
 SKALA 1 : 100

CATATAN :

REF.	REVISI		
	DATE	NAME	PARAF

NAMA PEKERJAAN :
 PEKERJAAN RENOVASI GEDUNG
 DAN BANGUN KAMPUS
 ASN CORPORATE UNIVERSITY TAHAP 2

di setujui oleh :
 Pejabat pembuat komitmen
 sector 450417 LAN Jakarta

M. Fahrurrozi R. Nasution
 NIP . 1982007092009121003

Doperiksa oleh :
 Konsultan Pengawas
 PT. Bina Mitra Wahana

Dana Ari Praditya . ST
 Team Leader


Di buat oleh :
 Kontraktor Pelaksana

Hendra
 Project Manager

JUDUL GAMBAR

**DENAH CELLING
 KORIDOR SISI KANAN**

NOMOR GBR	SKALA GBR	TAHUN
8		2023

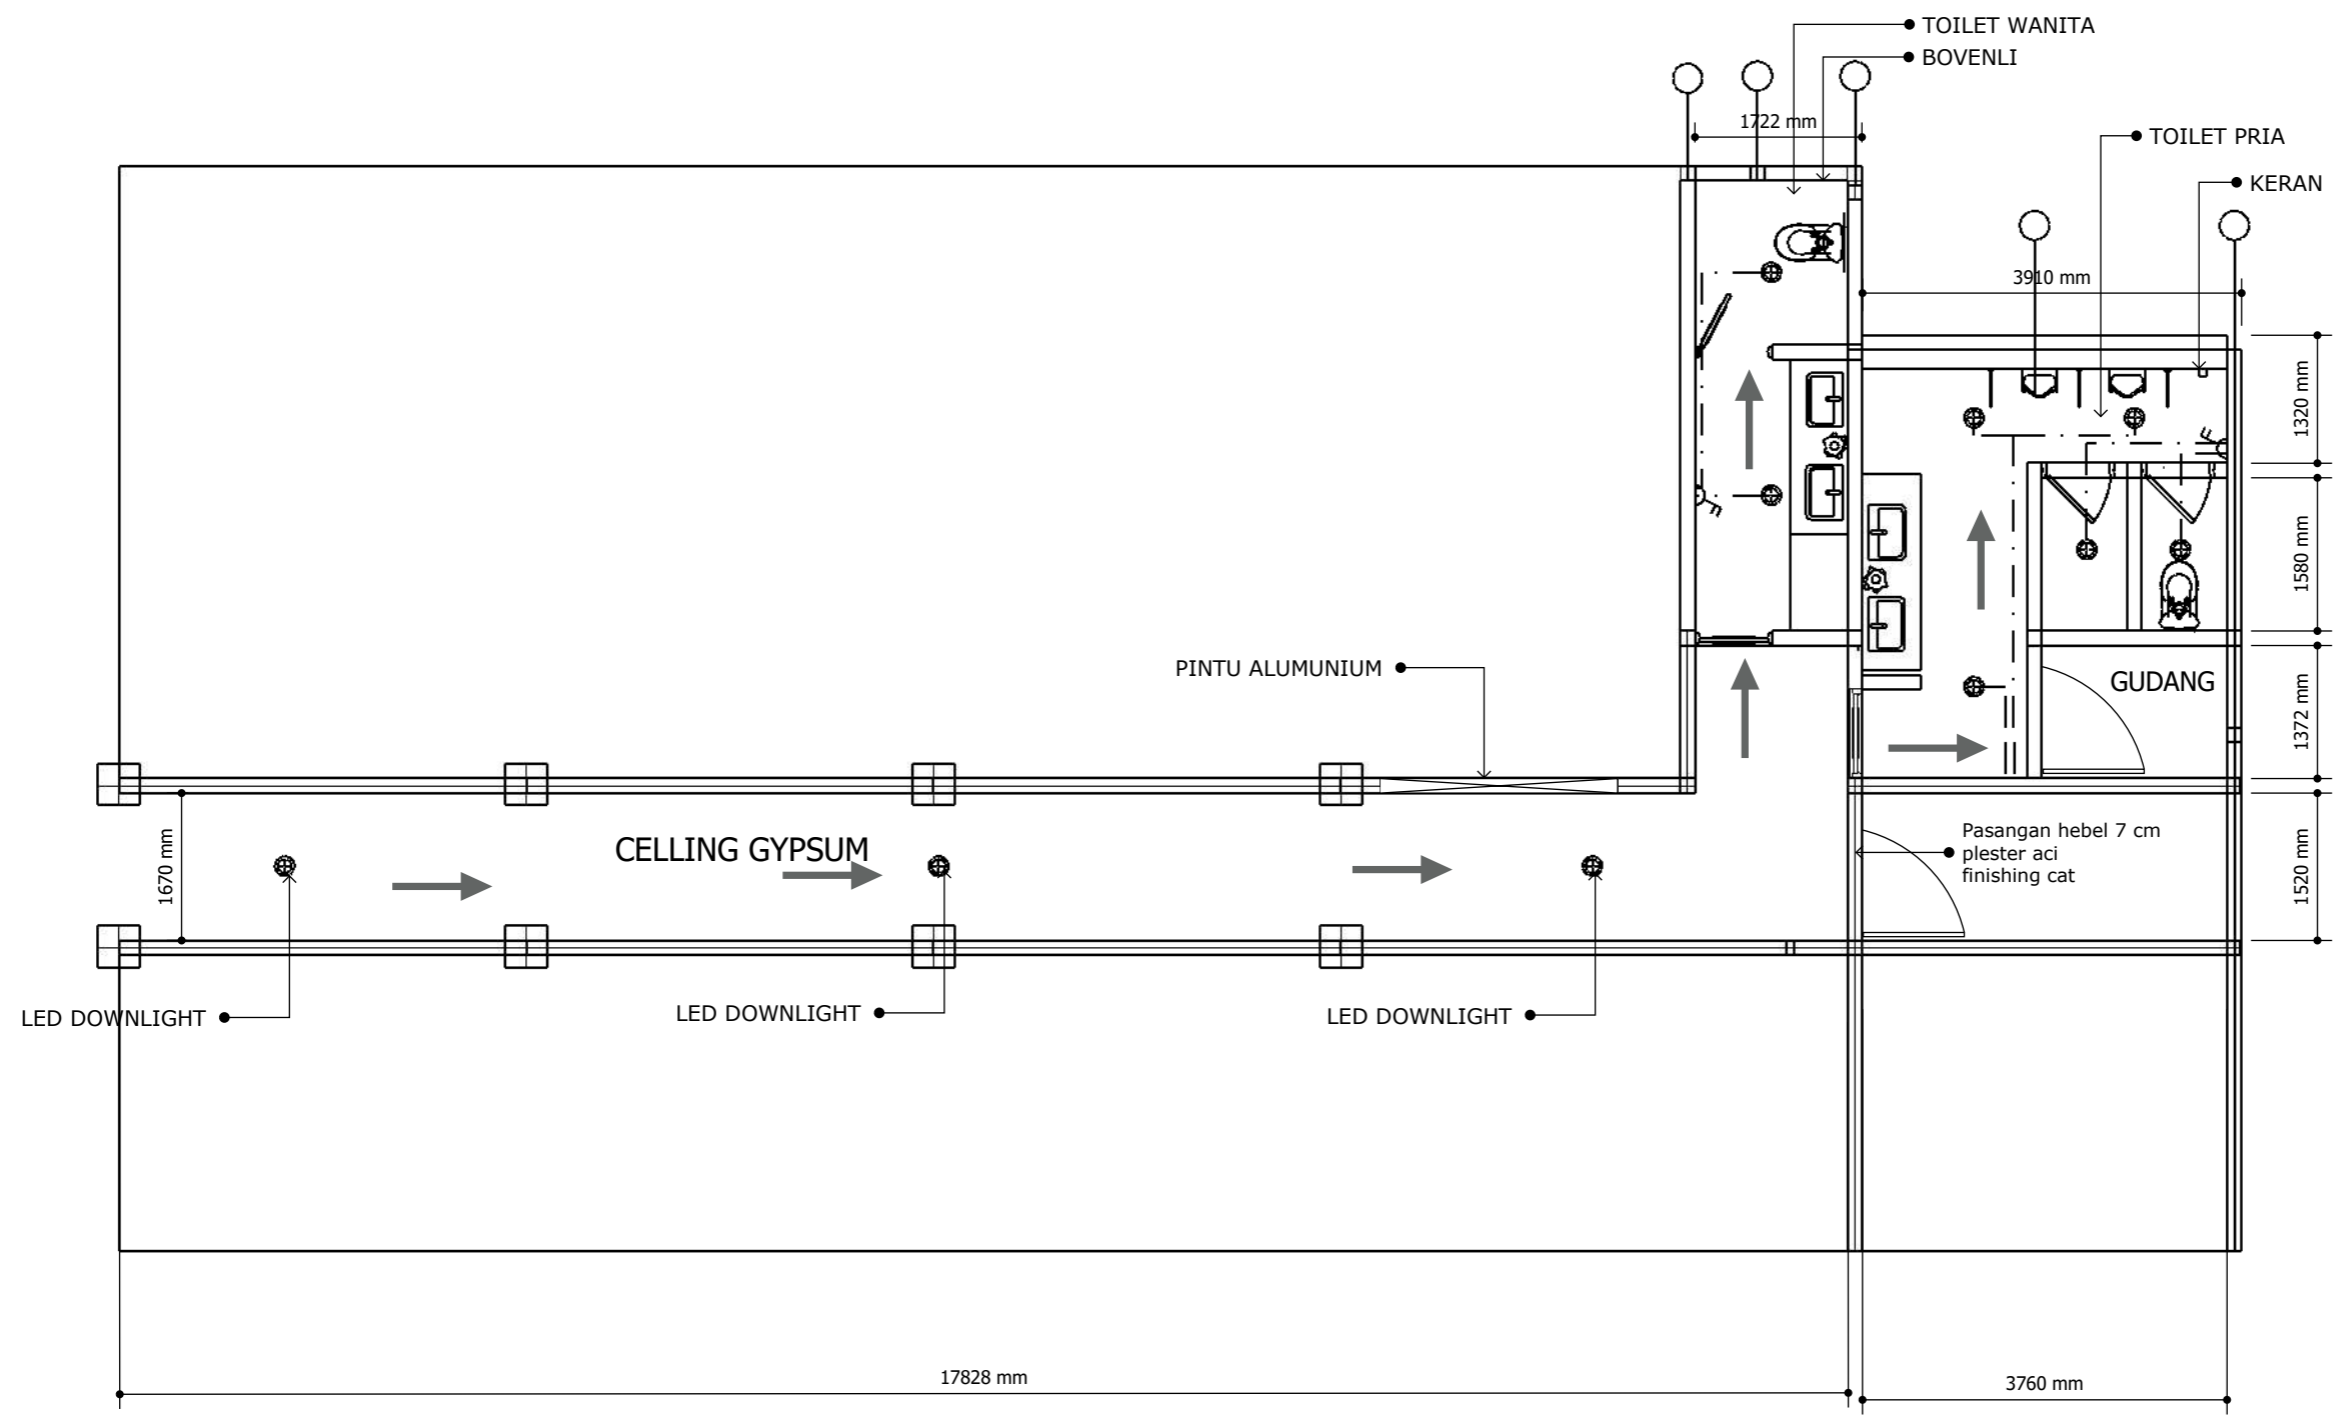

DENAH CELLING KORIDOR SISI KANAN
 SKALA 1 : 100

CATATAN :

REF.	REVISI		
	DATE	NAME	PARAF

NAMA PEKERJAAN :
 PEKERJAAN RENOVASI GEDUNG
 DAN BANGUN KAMPUS
 ASN CORPORATE UNIVERSITY TAHAP 2

di setujui oleh :
 Pejabat pembuat komitmen
 sector 450417 LAN Jakarta

M. Fahrurrozi R. Nasution
 NIP . 1982007092009121003

Doperiksa oleh :
 Konsultan Pengawas
 PT. Bina Mitra Wahana

Dana Ari Praditya . ST
 Team Leader


Di buat oleh :
 Kontraktor Pelaksana

Hendra
 Project Manager

JUDUL GAMBAR

DENAH KORIDOR LANTAI POLES TERRAZO

NOMOR GBR	SKALA GBR	TAHUN
9		2023

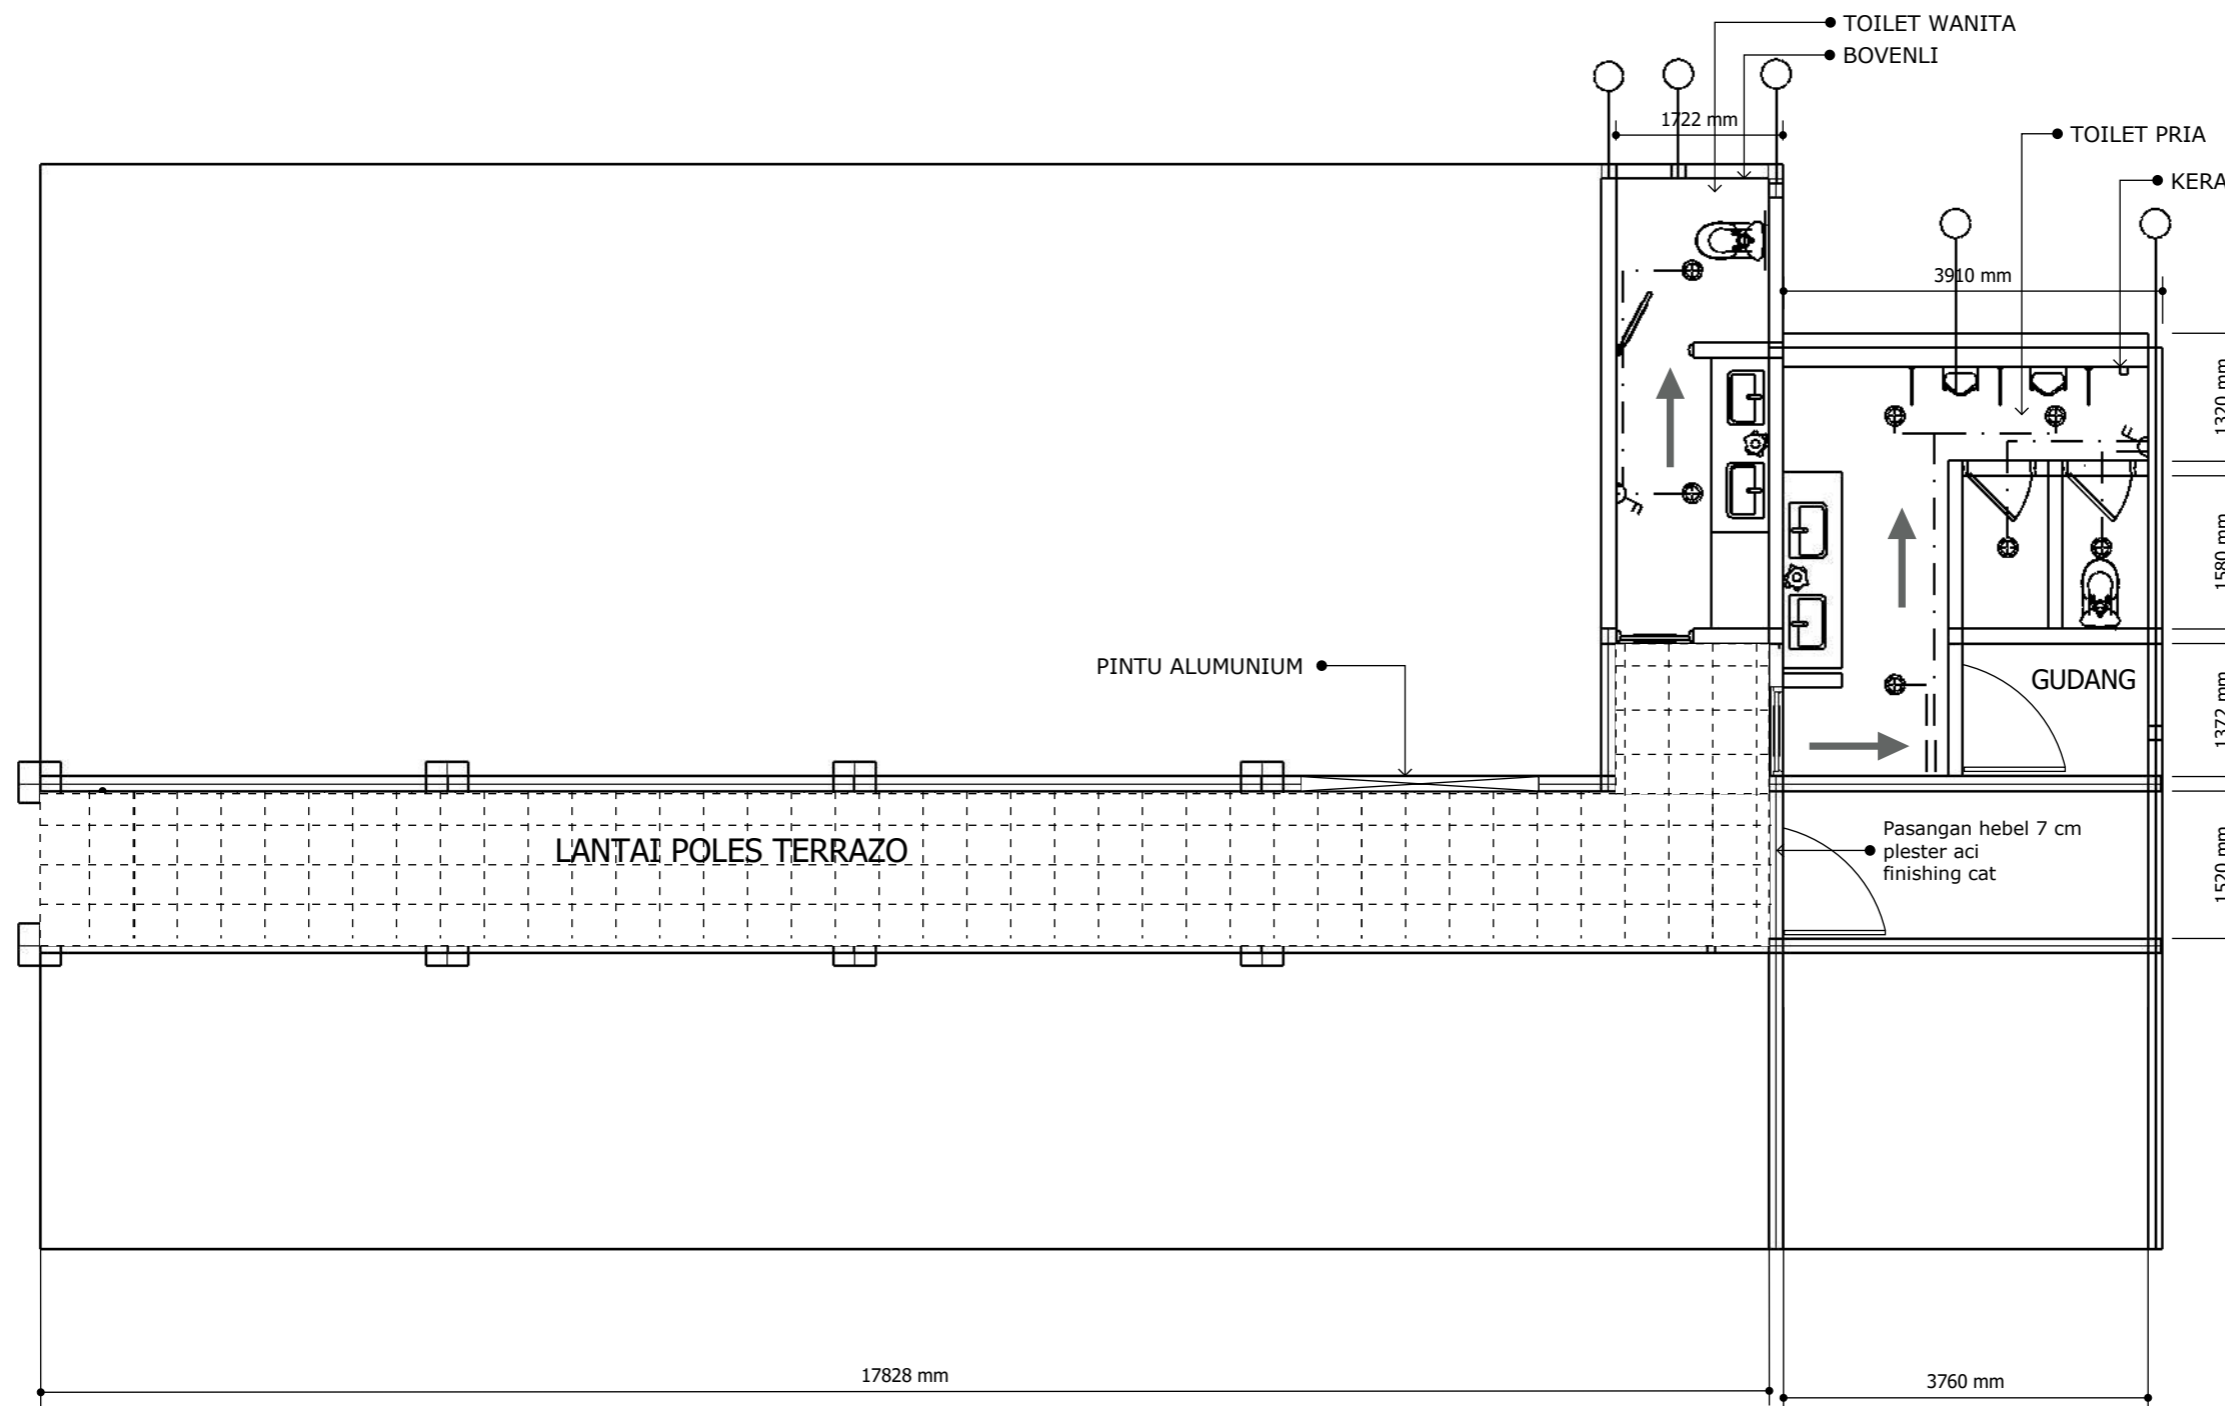

DENAH KORIDOR LANTAI POLES TERRAZO
 SKALA 1 : 100

CATATAN :

REF.	REVISI		
	DATE	NAME	PARAF

NAMA PEKERJAAN :
 PEKERJAAN RENOVASI GEDUNG
 DAN BANGUN KAMPUS
 ASN CORPORATE UNIVERSITY TAHAP 2

di setujui oleh :
 Pejabat pembuat komitmen
 sector 450417 LAN Jakarta

M. Fahrurrozi R. Nasution
 NIP . 1982007092009121003

Doperiksa oleh :
 Konsultan Pengawas
 PT. Bina Mitra Wahana

Dana Ari Praditya . ST
 Team Leader


Di buat oleh :
 Kontraktor Pelaksana

Hendra
 Project Manager

JUDUL GAMBAR

DENAH RUANG KELAS
 BALAI BAHASA

NOMOR GBR	SKALA GBR	TAHUN
		2023

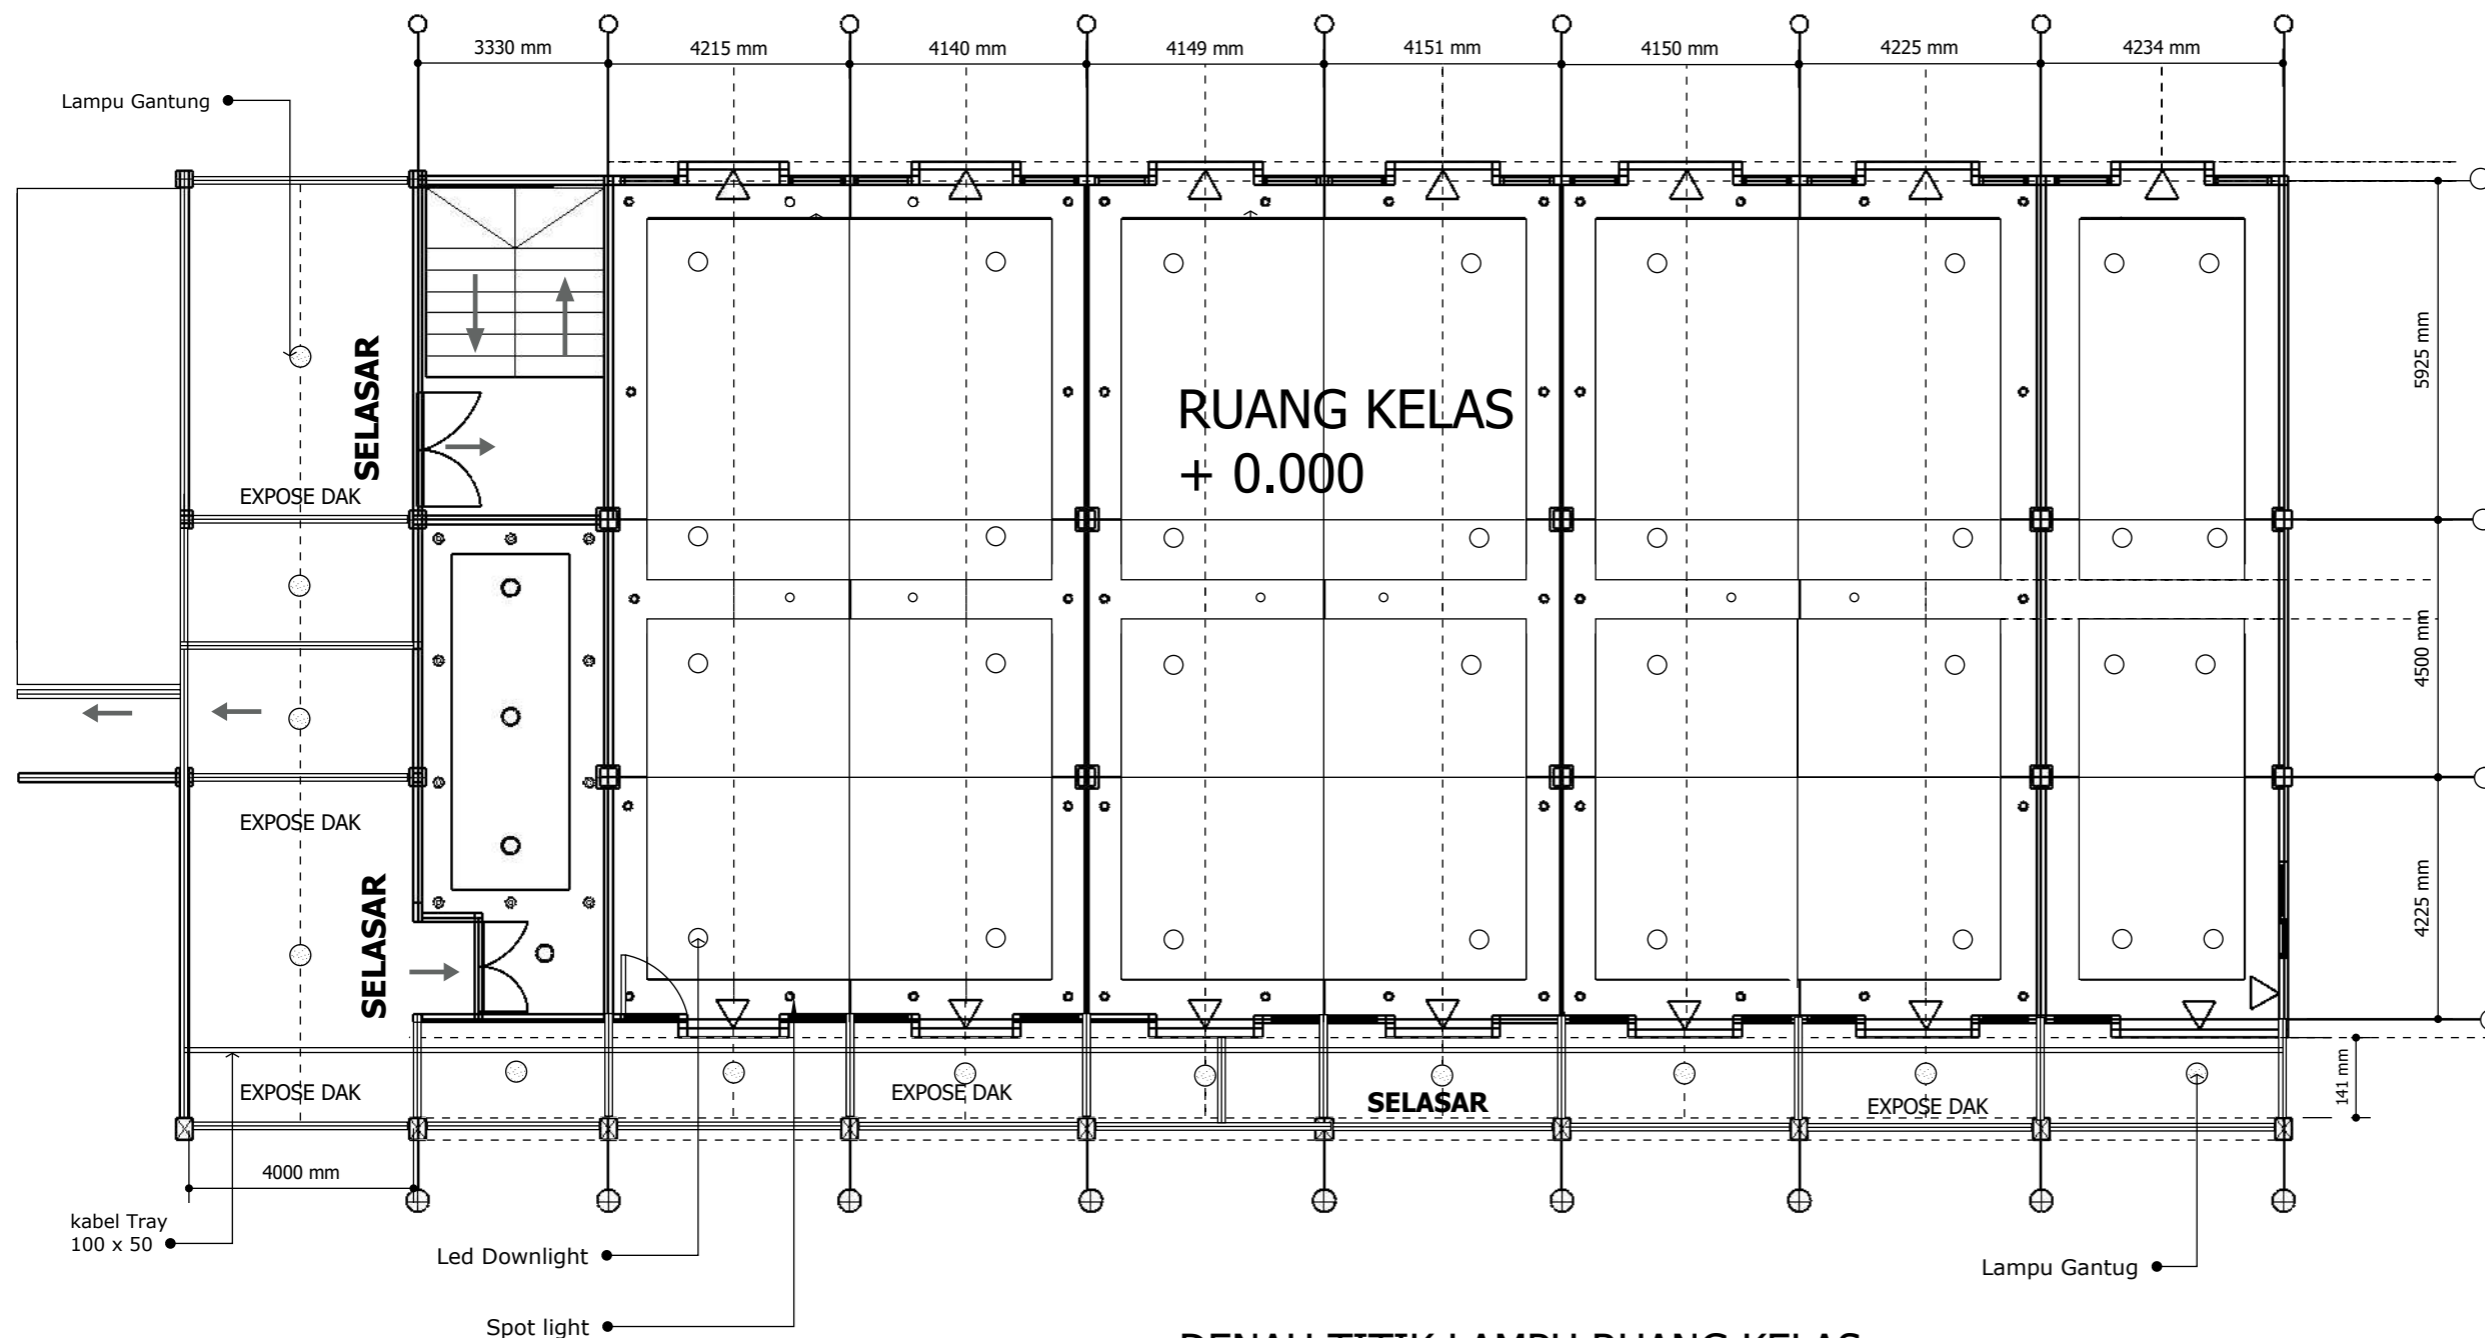

27 DENAH TITIK LAMPU RUANG KELAS
 SKALA = 1 : 100

CATATAN :

REF.	REVISI		
	DATE	NAME	PARAF

NAMA PEKERJAAN :
 PEKERJAAN RENOVASI GEDUNG
 DAN BANGUN KAMPUS
 ASN CORPORATE UNIVERSITY TAHAP 2

di setujui oleh :
 Pejabat pembuat komitmen
 sector 450417 LAN Jakarta

M. Fahrurrozi R. Nasution
 NIP . 1982007092009121003

Doperiksa oleh :
 Konsultan Pengawas
 PT. Bina Mitra Wahana

Dana Ari Praditya . ST
 Team Leader


Di buat oleh :
 Kontraktor Pelaksana

Hendra
 Project Manager


JUDUL GAMBAR

DENAH KAMAR MANDI
 WANITA

NOMOR GBR	SKALA GBR	TAHUN
		2023

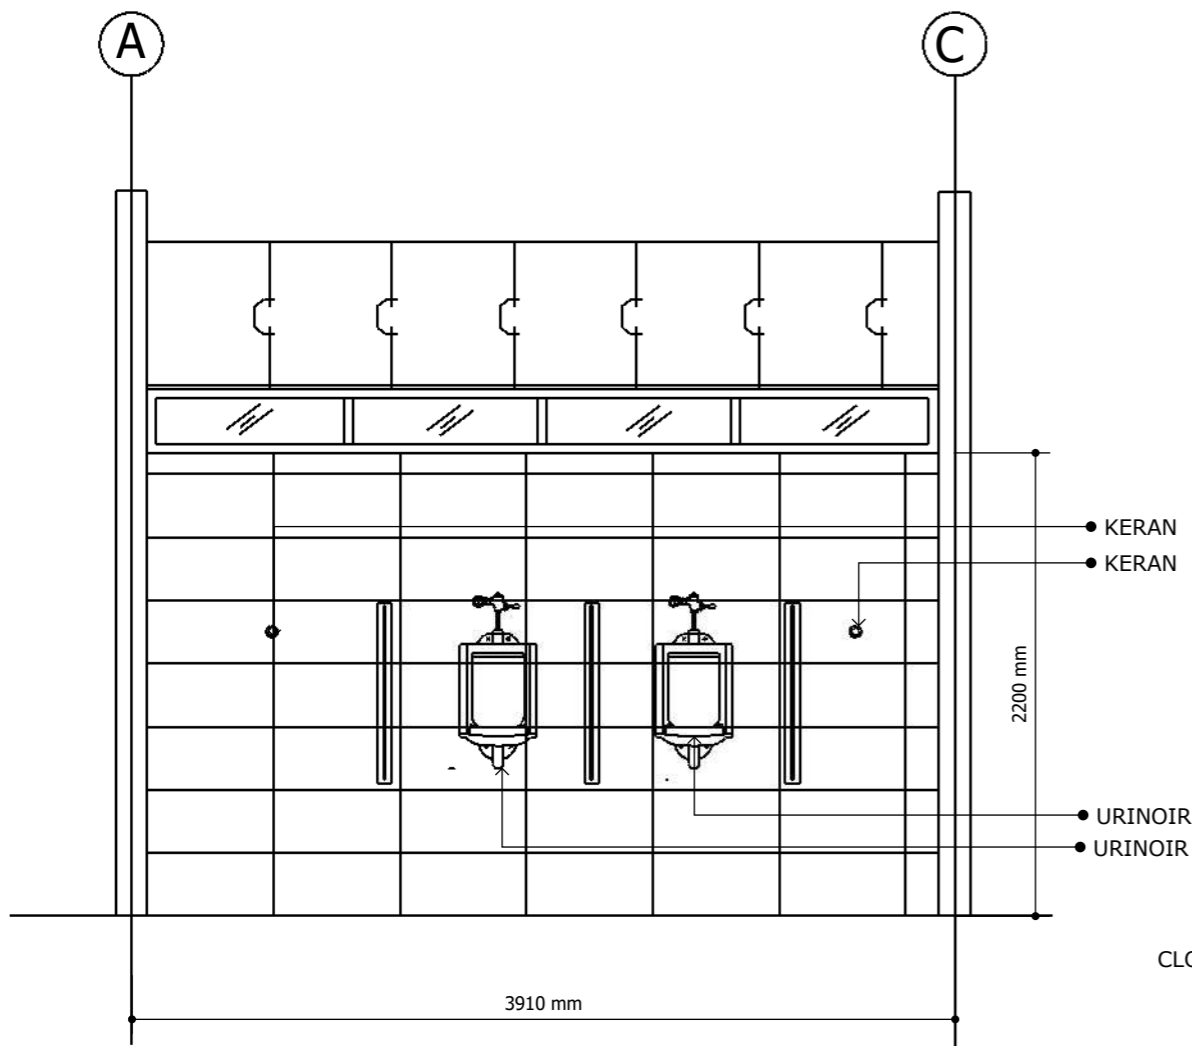

03 DENAH KAMAR MANDI PRIA
 SKALA 1 : 100

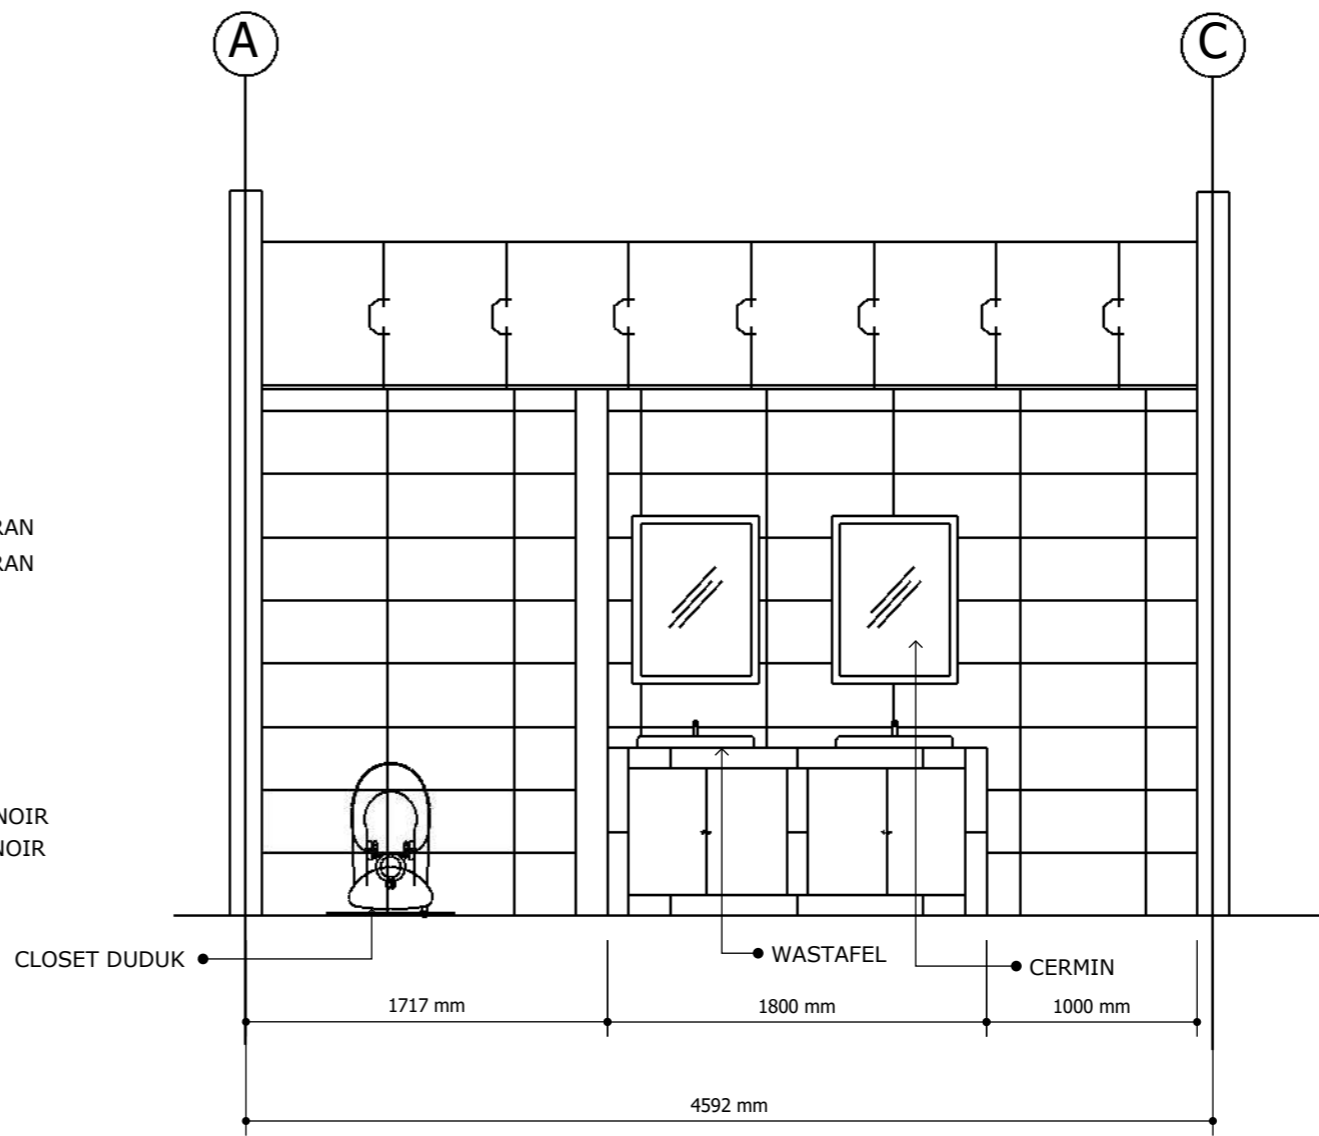

04 DENAH KAMAR MANDI PRIA
 SKALA 1 : 100

CATATAN :

REF.	REVISI		
	DATE	NAME	PARAF

NAMA PEKERJAAN :
 PEKERJAAN RENOVASI GEDUNG
 DAN BANGUN KAMPUS
 ASN CORPORATE UNIVERSITY TAHAP 2

di setujui oleh :
 Pejabat pembuat komitmen
 sector 450417 LAN Jakarta

M. Fahrurrozi R. Nasution
 NIP . 1982007092009121003

Doperiksa oleh :
 Konsultan Pengawas
 PT. Bina Mitra Wahana

Dana Ari Pradiya . ST
 Team Leader

Di buat oleh :
 Kontraktor Pelaksana


Hendra
 Project Manager

JUDUL GAMBAR


DENAH TOILET
 PRIA DAN WANITA
 SISI KIRI

NOMOR GBR	SKALA GBR	TAHUN
		2023

TOILET PRIA

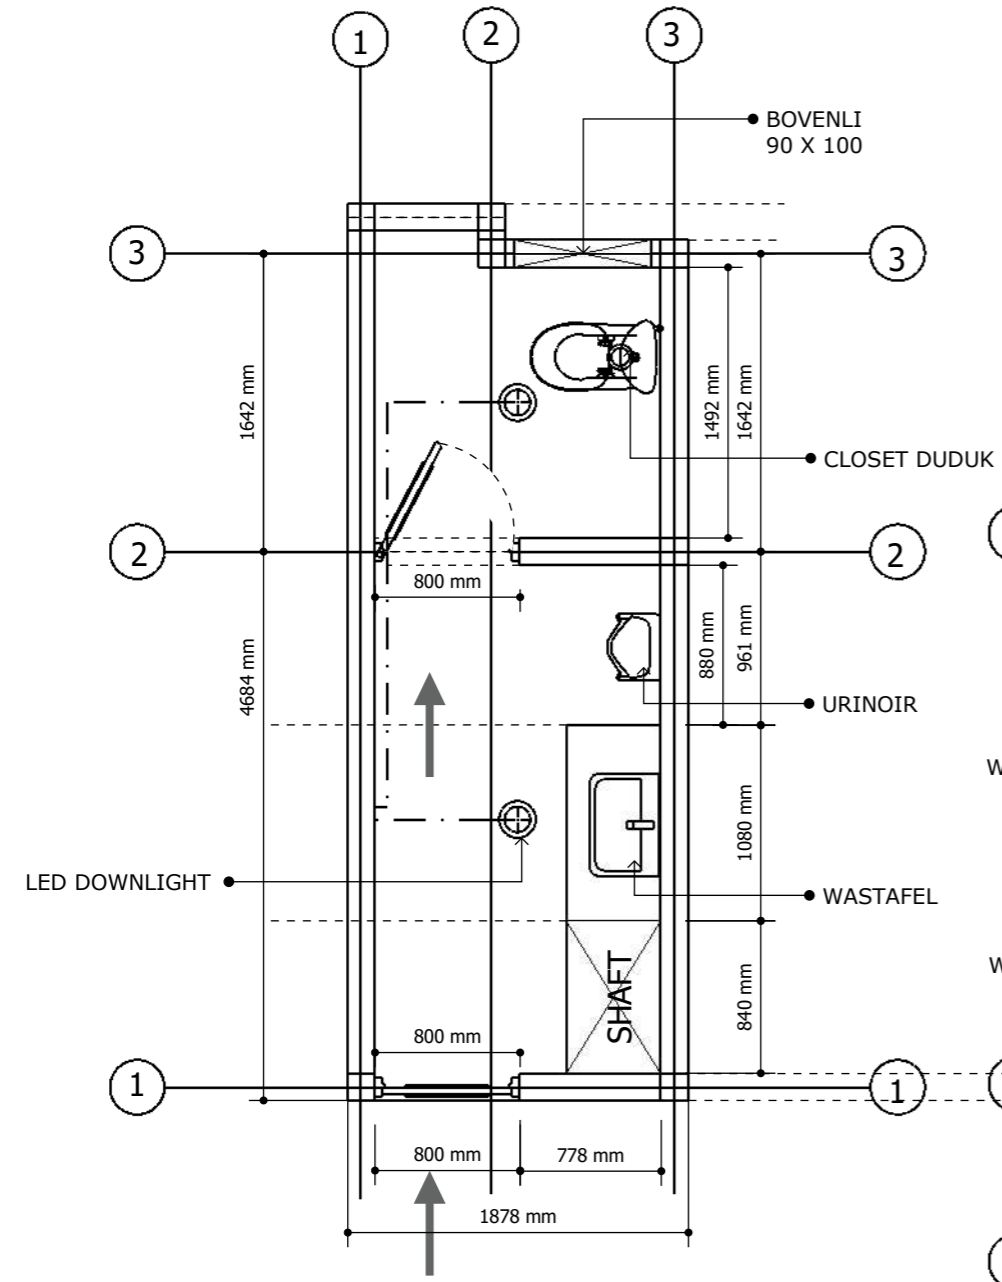

TOILET WANITA

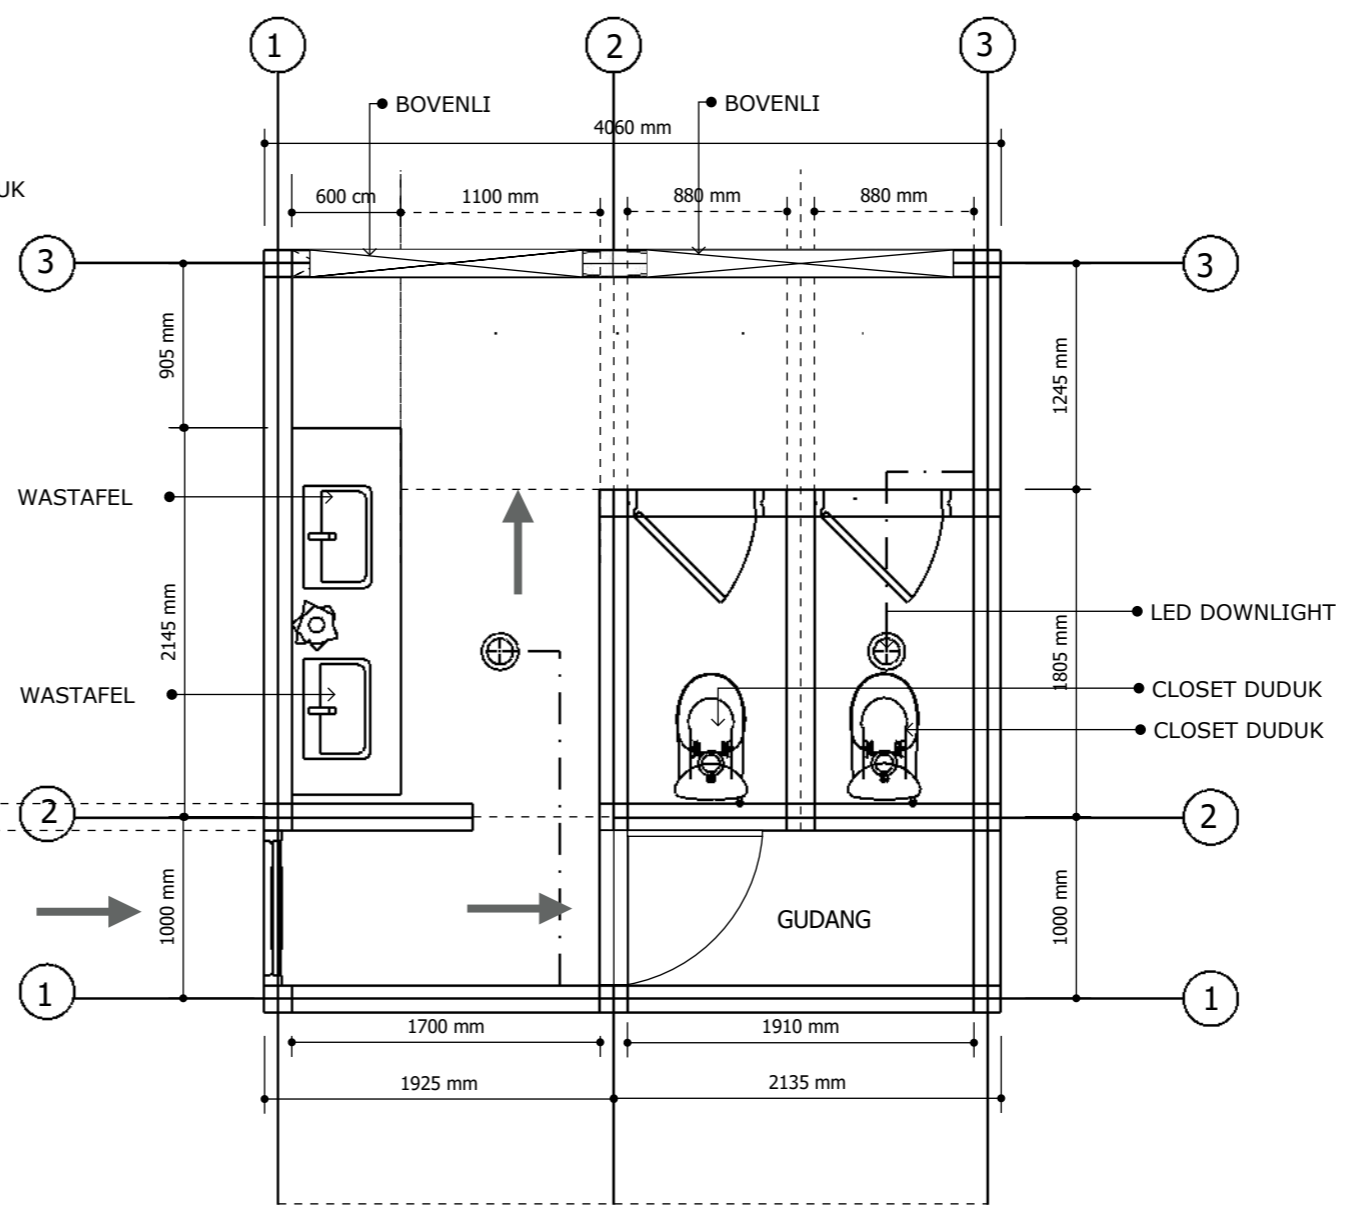

o DENAH TOILET PRIA DAN WANITA SISI KIRI
 Aoo SKALA 1 : 100

CATATAN :

REF.	REVISI		
	DATE	NAME	PARAF

NAMA PEKERJAAN :
 PEKERJAAN RENOVASI GEDUNG
 DAN BANGUN KAMPUS
 ASN CORPORATE UNIVERSITY TAHAP 2

di setujui oleh :
 Pejabat pembuat komitmen
 sector 450417 LAN Jakarta

M. Fahrurrozi R. Nasution
 NIP . 1982007092009121003

Doperiksa oleh :
 Konsultan Pengawas
 PT. Bina Mitra Wahana

Dana Ari Pradiya . ST
 Team Leader


Di buat oleh :
 Kontraktor Pelaksana

Hendra
 Project Manager

JUDUL GAMBAR

DENAH TOILET
 PRIA DAN WANITA
 SISI KANAN

NOMOR GBR	SKALA GBR	TAHUN
		2023

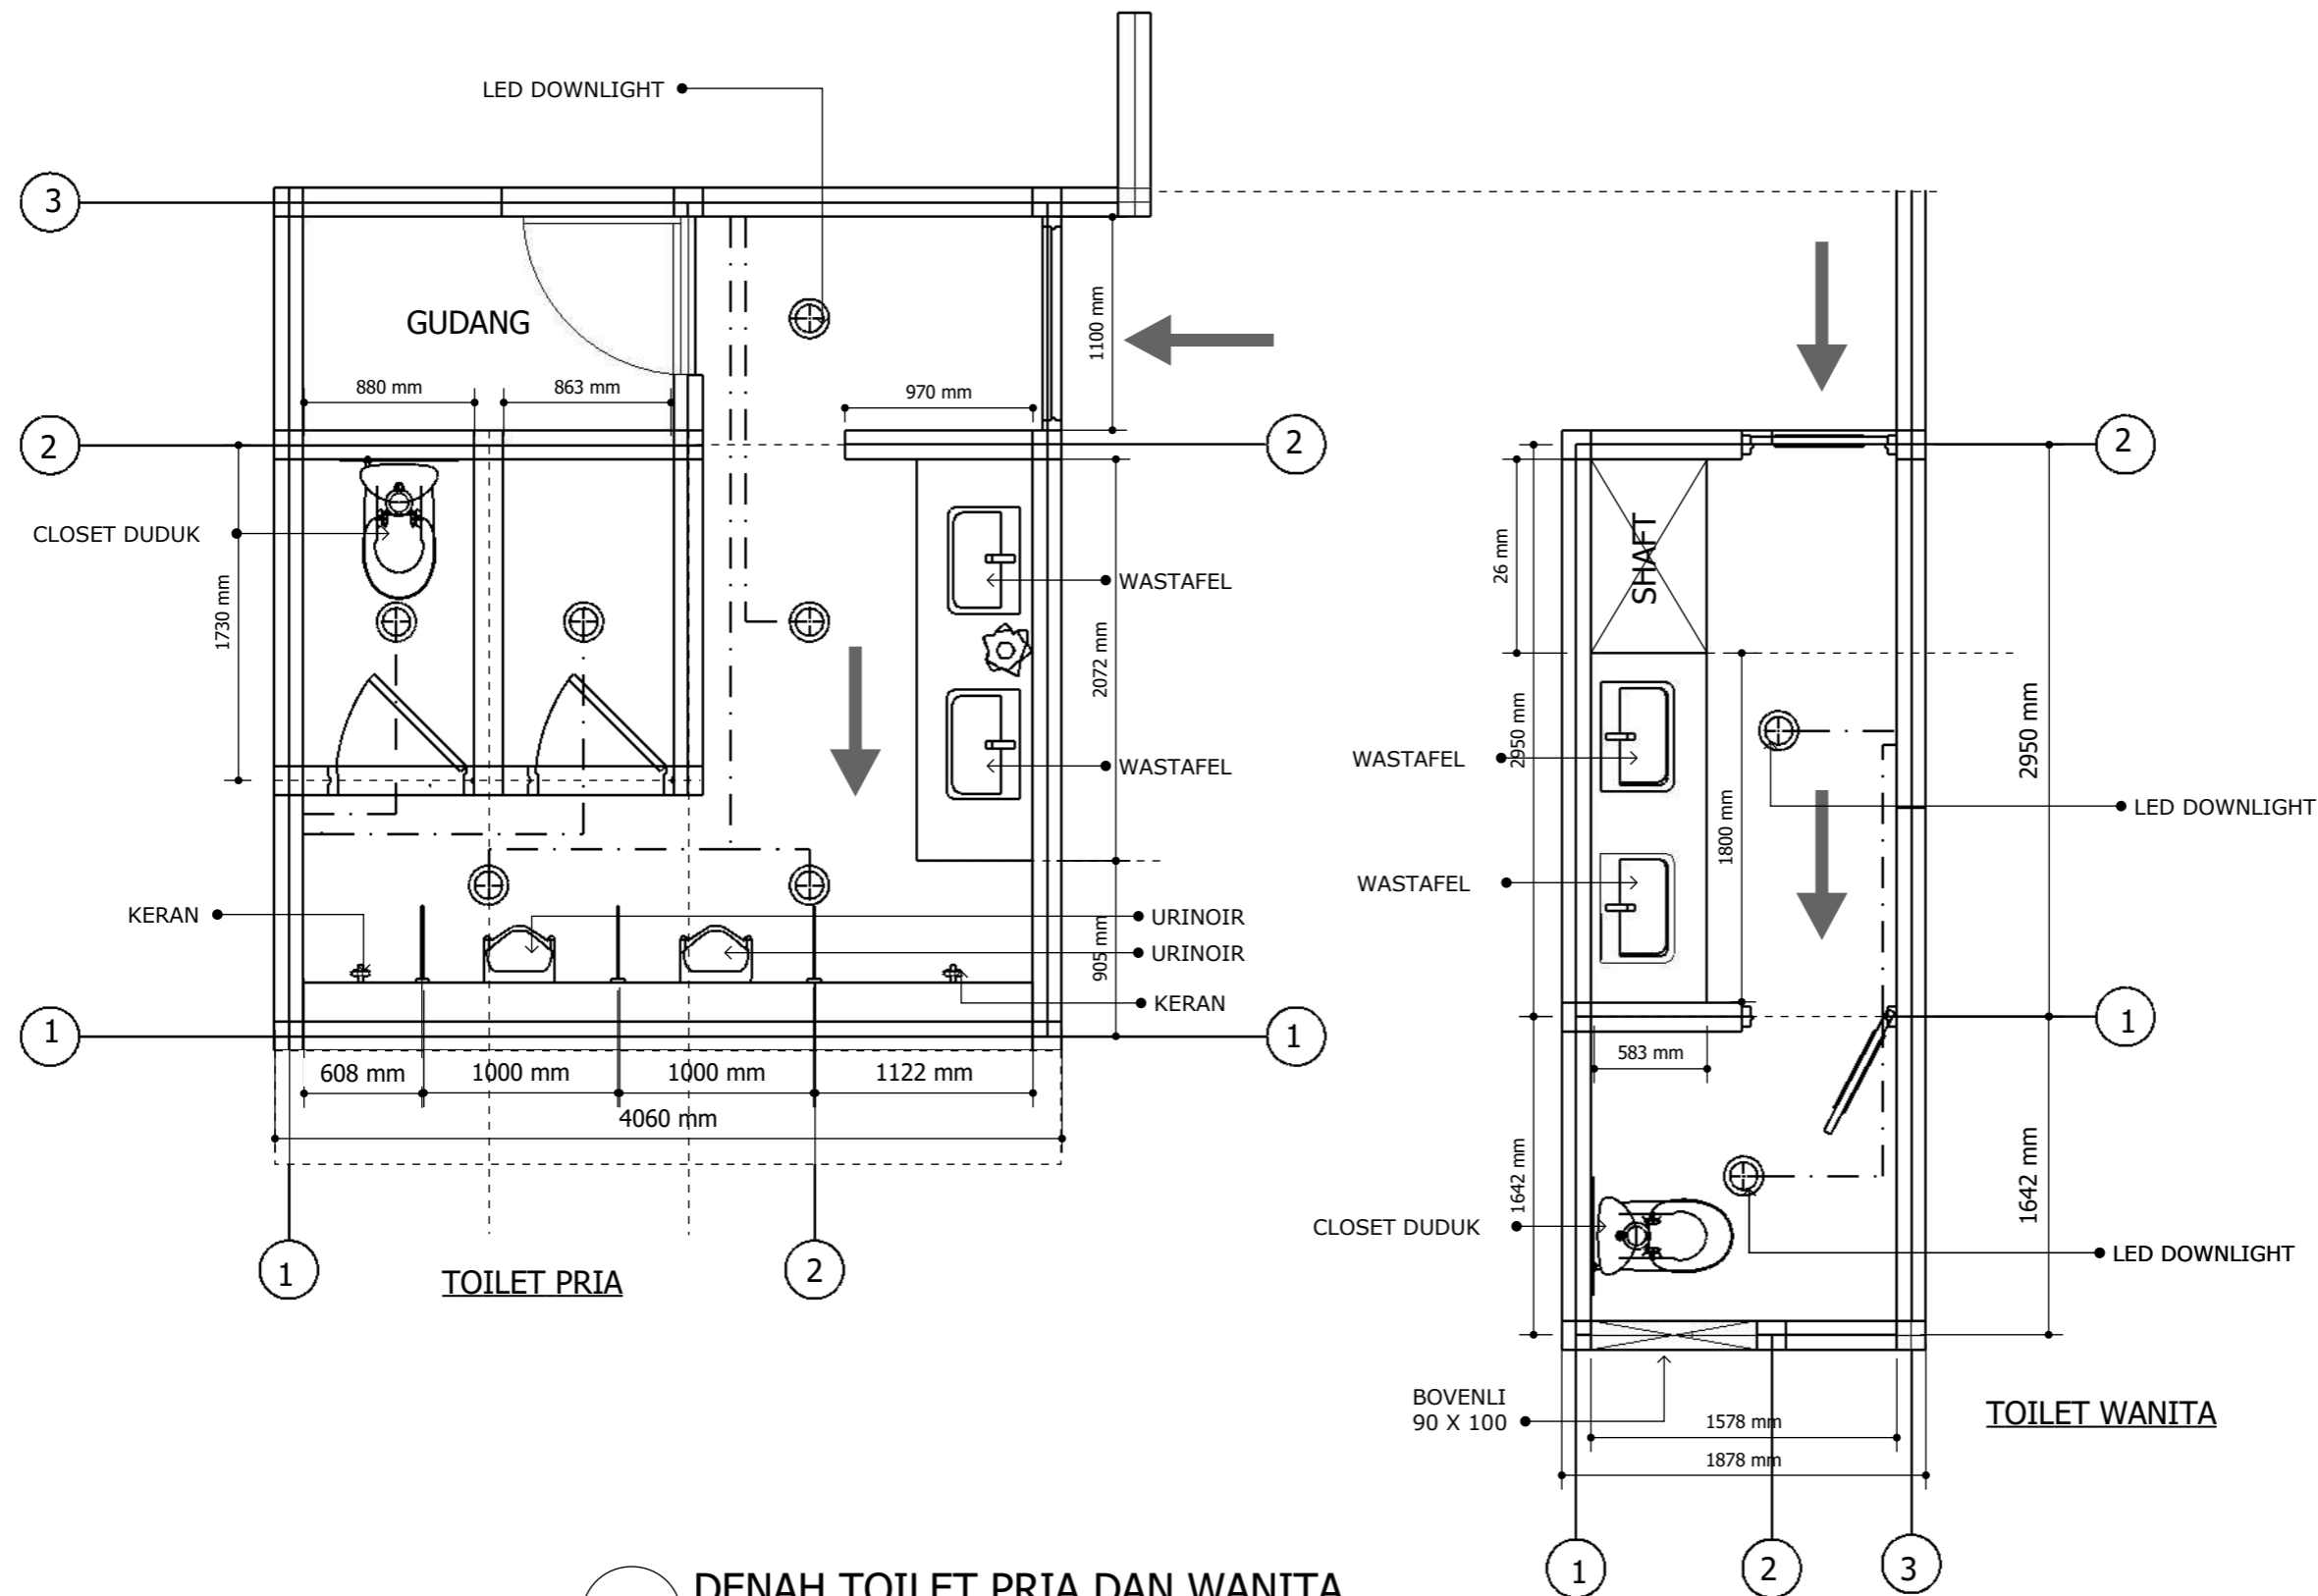

DENAH TOILET PRIA DAN WANITA
 SKALA 1 : 100

CATATAN :

REF.	REVISI		
	DATE	NAME	PARAF

NAMA PEKERJAAN :
 PEKERJAAN RENOVASI GEDUNG
 DAN BANGUN KAMPUS
 ASN CORPORATE UNIVERSITY TAHAP 2

di setujui oleh :
 Pejabat pembuat komitmen
 sector 450417 LAN Jakarta

M. Fahrurrozi R. Nasution
 NIP . 1982007092009121003

Doperiksa oleh :
 Konsultan Pengawas
 PT. Bina Mitra Wahana



Dana Ari Praditya . ST
 Team Leader

Di buat oleh :
 Kontraktor Pelaksana

Hendra
 Project Manager

JUDUL GAMBAR

DETIL TALANG
 DAN PERKUATAN

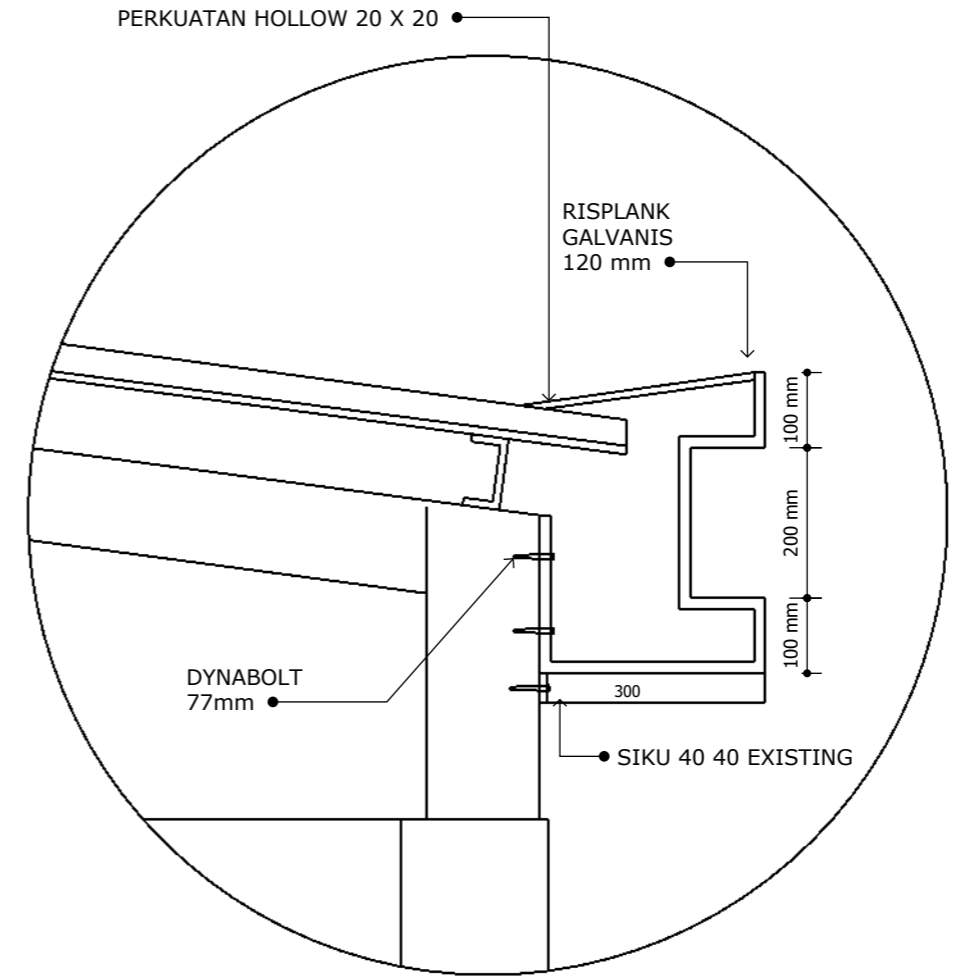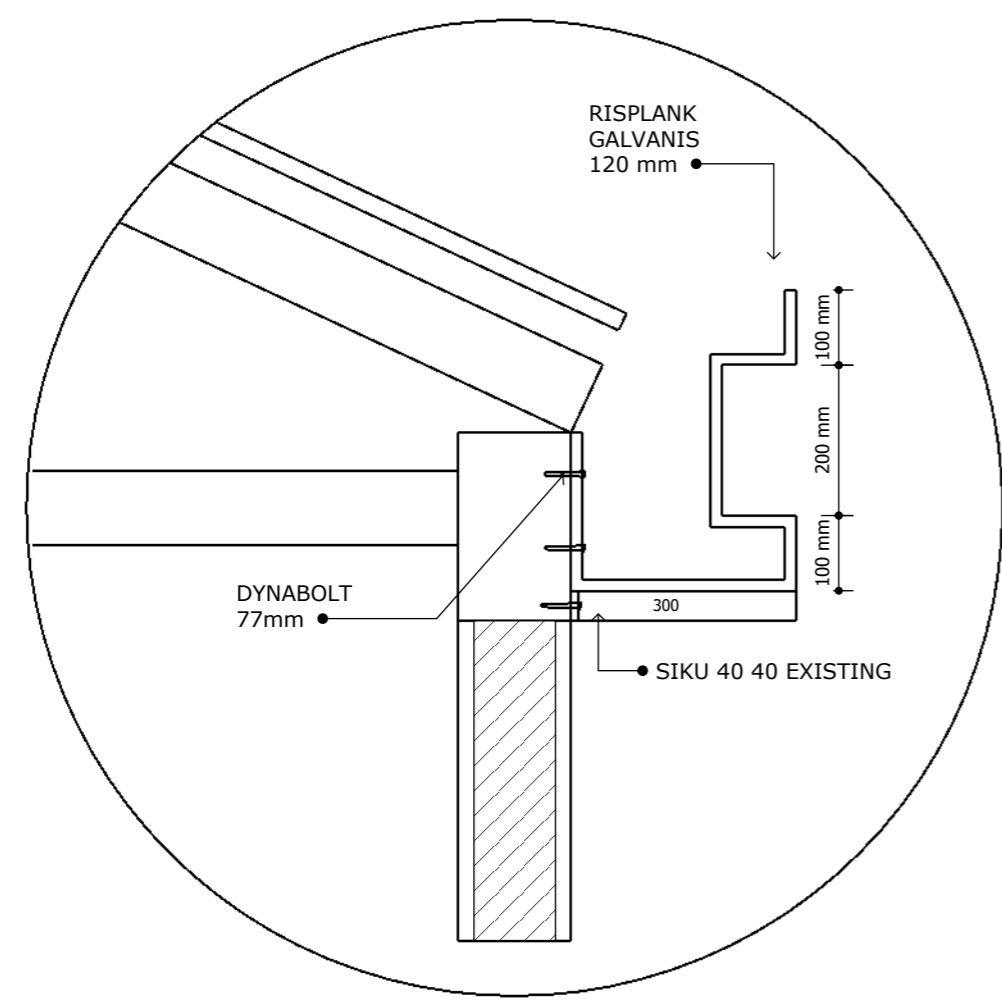

DETIL TALANG DAN PERKUATAN
 SKALA 1 : 100

NOMOR GBR	SKALA GBR	TAHUN
28		2023

CATATAN :

REF.	REVISI		
	DATE	NAME	PARAF

NAMA PEKERJAAN :
 PEKERJAAN RENOVASI GEDUNG
 DAN BANGUN KAMPUS
 ASN CORPORATE UNIVERSITY TAHAP 2

di setuju oleh :
 Pejabat pembuat komitmen
 sector 450417 LAN Jakarta

M. Fahrurrozi R. Nasution
 NIP . 1982007092009121003

Doperiksa oleh :
 Konsultan Pengawas
 PT. Bina Mitra Wahana

Dana Ari Praditya . ST
 Team Leader



Di buat oleh :
 Kontraktor Pelaksana

Hendra
 Project Manager

JUDUL GAMBAR

**PERKUATAN
 TALANG**

NOMOR GBR	SKALA GBR	TAHUN
		2023

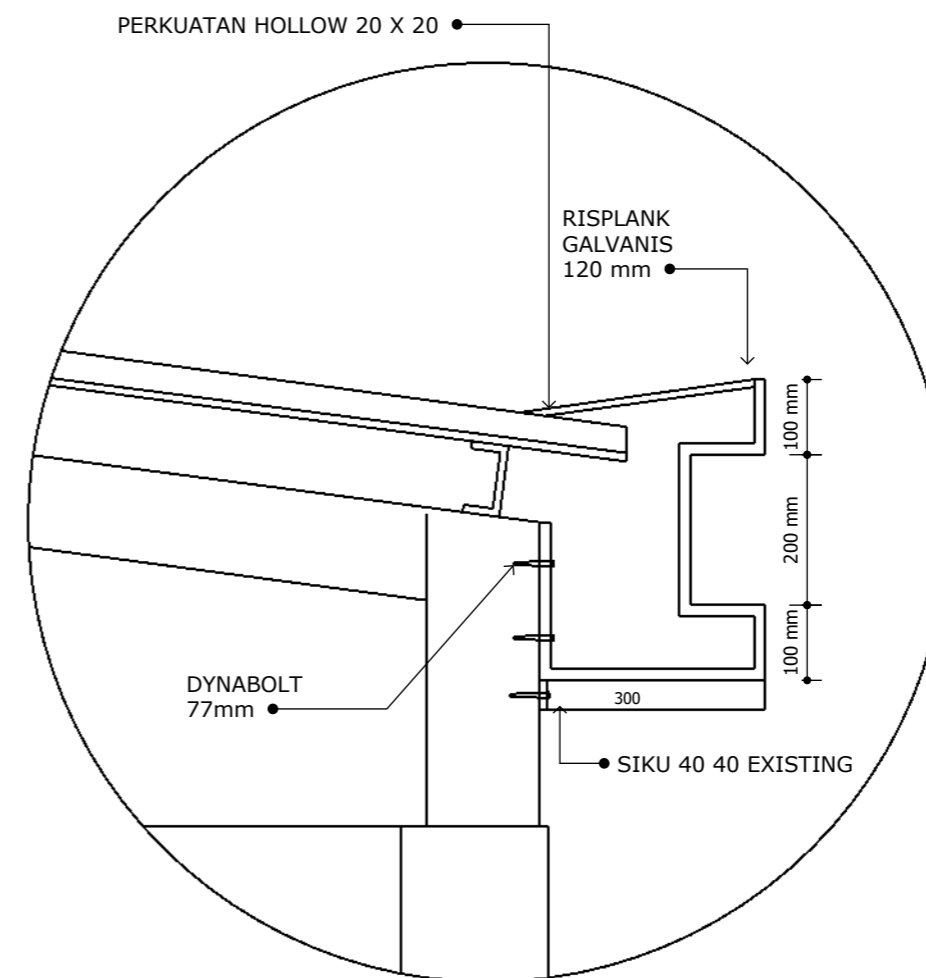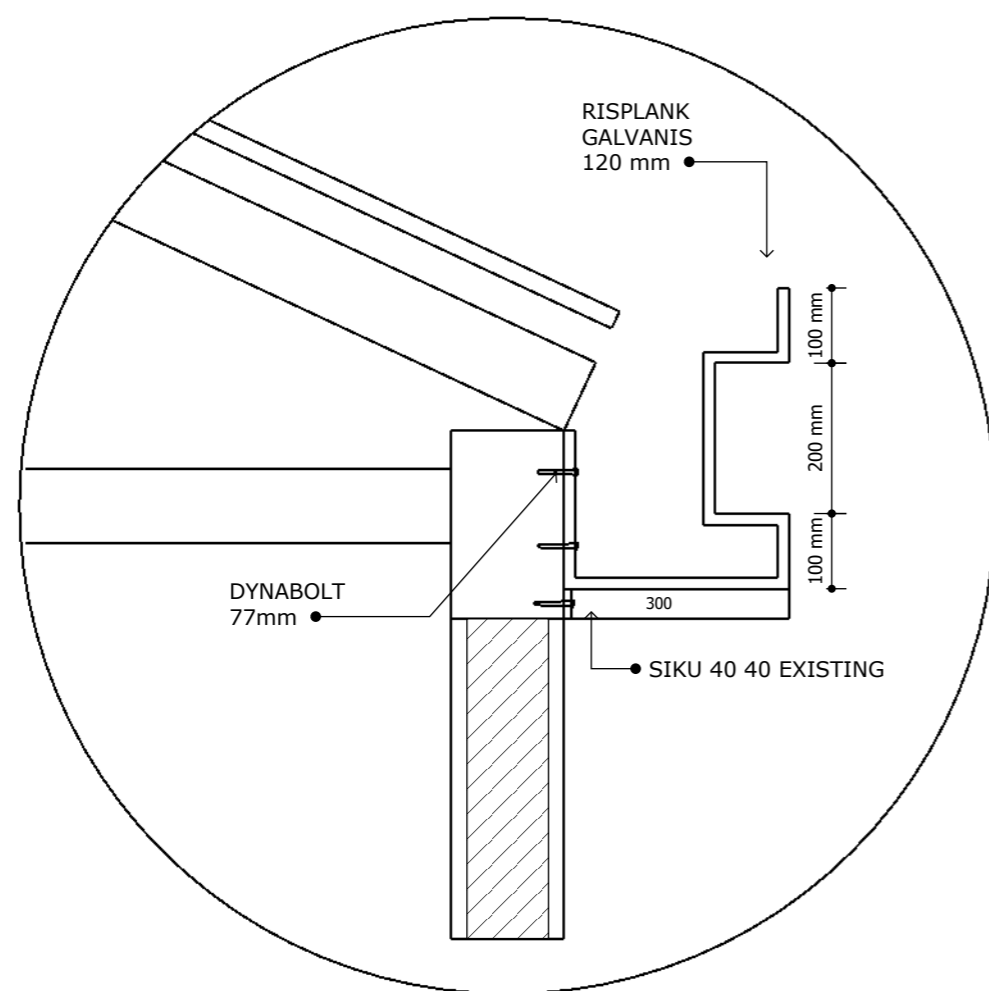

CATATAN :

REF.	REVISI		
	DATE	NAME	PARAF

NAMA PEKERJAAN :
 PEKERJAAN RENOVASI GEDUNG
 DAN BANGUN KAMPUS
 ASN CORPORATE UNIVERSITY TAHAP 2

di setuju oleh :
 Pejabat pembuat komitmen
 sector 450417 LAN Jakarta

M. Fahrurrozi R. Nasution
 NIP . 1982007092009121003

Doperiksa oleh :
 Konsultan Pengawas
 PT. Bina Mitra Wahana

Dana Ari Praditya . ST
 Team Leader


Di buat oleh :
 Kontraktor Pelaksana

Hendra
 Project Manager

JUDUL GAMBAR

POTPNGAN B -B
 ASRAMA

NOMOR GBR	SKALA GBR	TAHUN
		2023

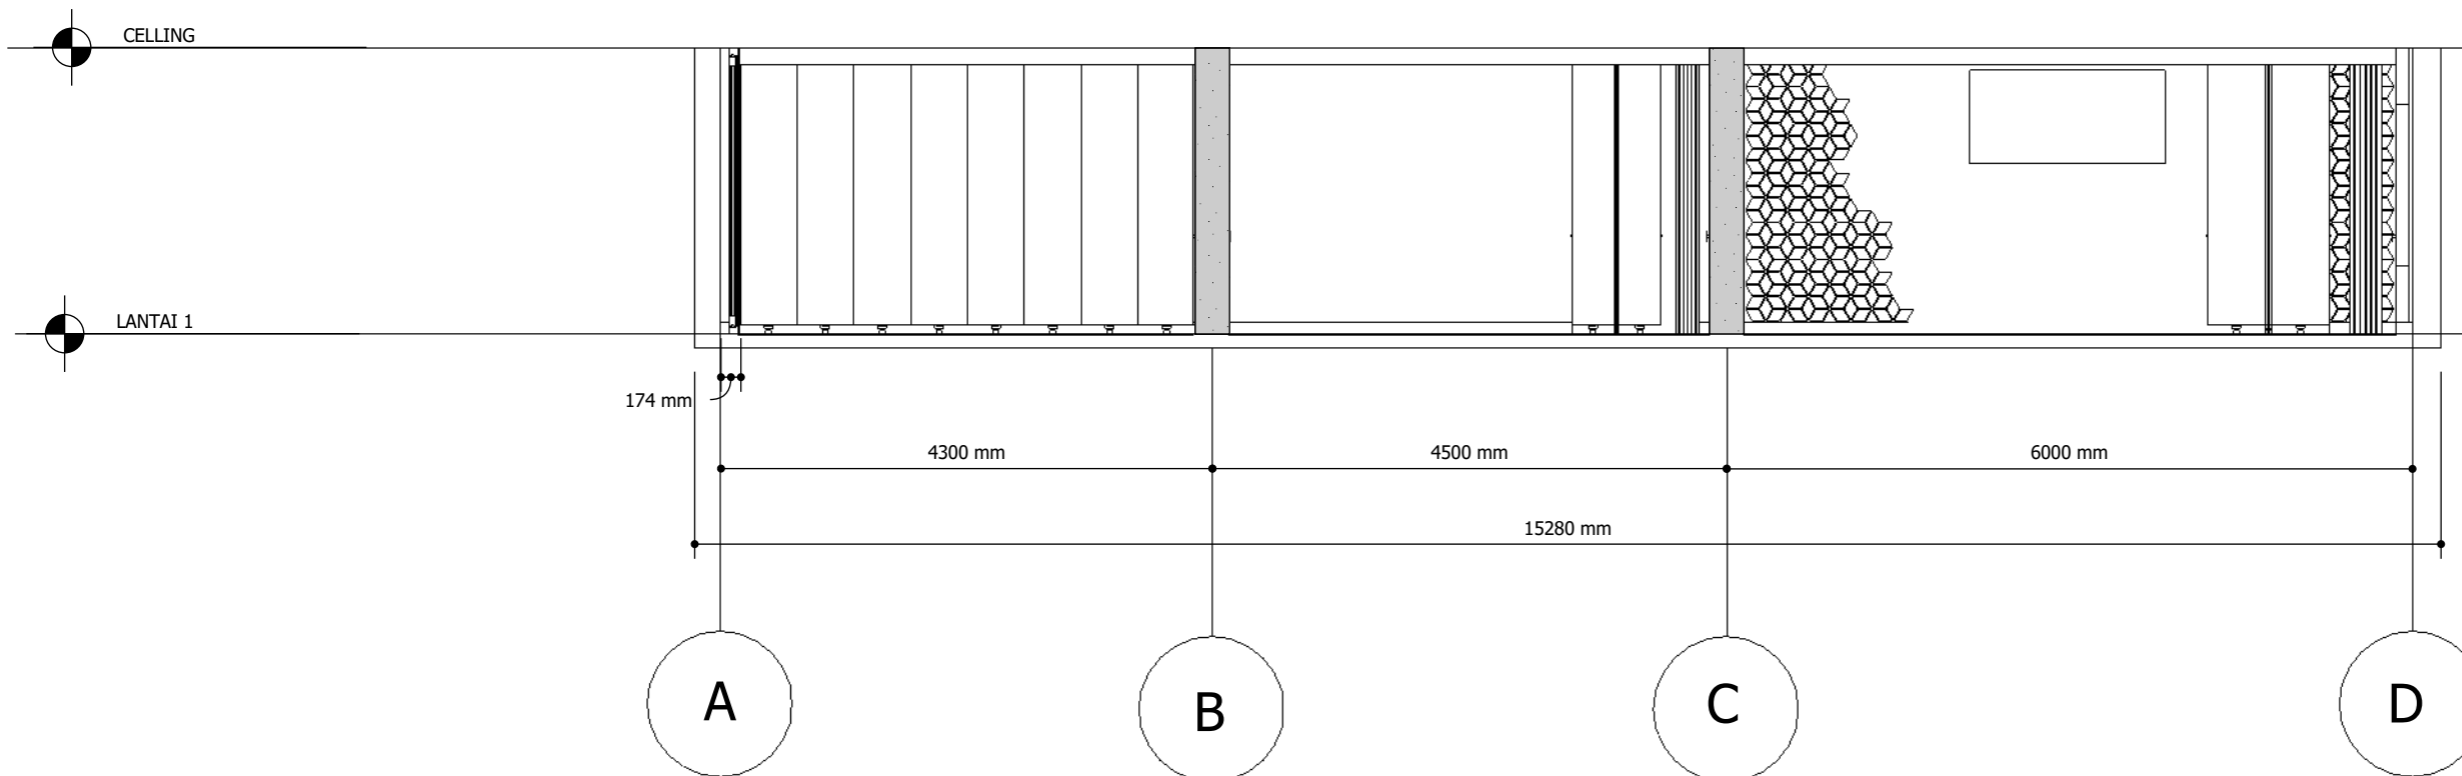

28 POTPNGAN B-B
 SKALA 1 : 100

CATATAN :

REF.	REVISI		
	DATE	NAME	PARAF

NAMA PEKERJAAN :
 PEKERJAAN RENOVASI GEDUNG
 DAN BANGUN KAMPUS
 ASN CORPORATE UNIVERSITY TAHAP 2

di setujui oleh :
 Pejabat pembuat komitmen
 sector 450417 LAN Jakarta

M. Fahrurrozi R. Nasution
 NIP . 1982007092009121003

Doperiksa oleh :
 Konsultan Pengawas
 PT. Bina Mitra Wahana

Dana Ari Praditya . ST
 Team Leader


Di buat oleh :
 Kontraktor Pelaksana

Hendra
 Project Manager

JUDUL GAMBAR

POTONGAN A - A
 RUANG KELAS

NOMOR GBR	SKALA GBR	TAHUN
		2023

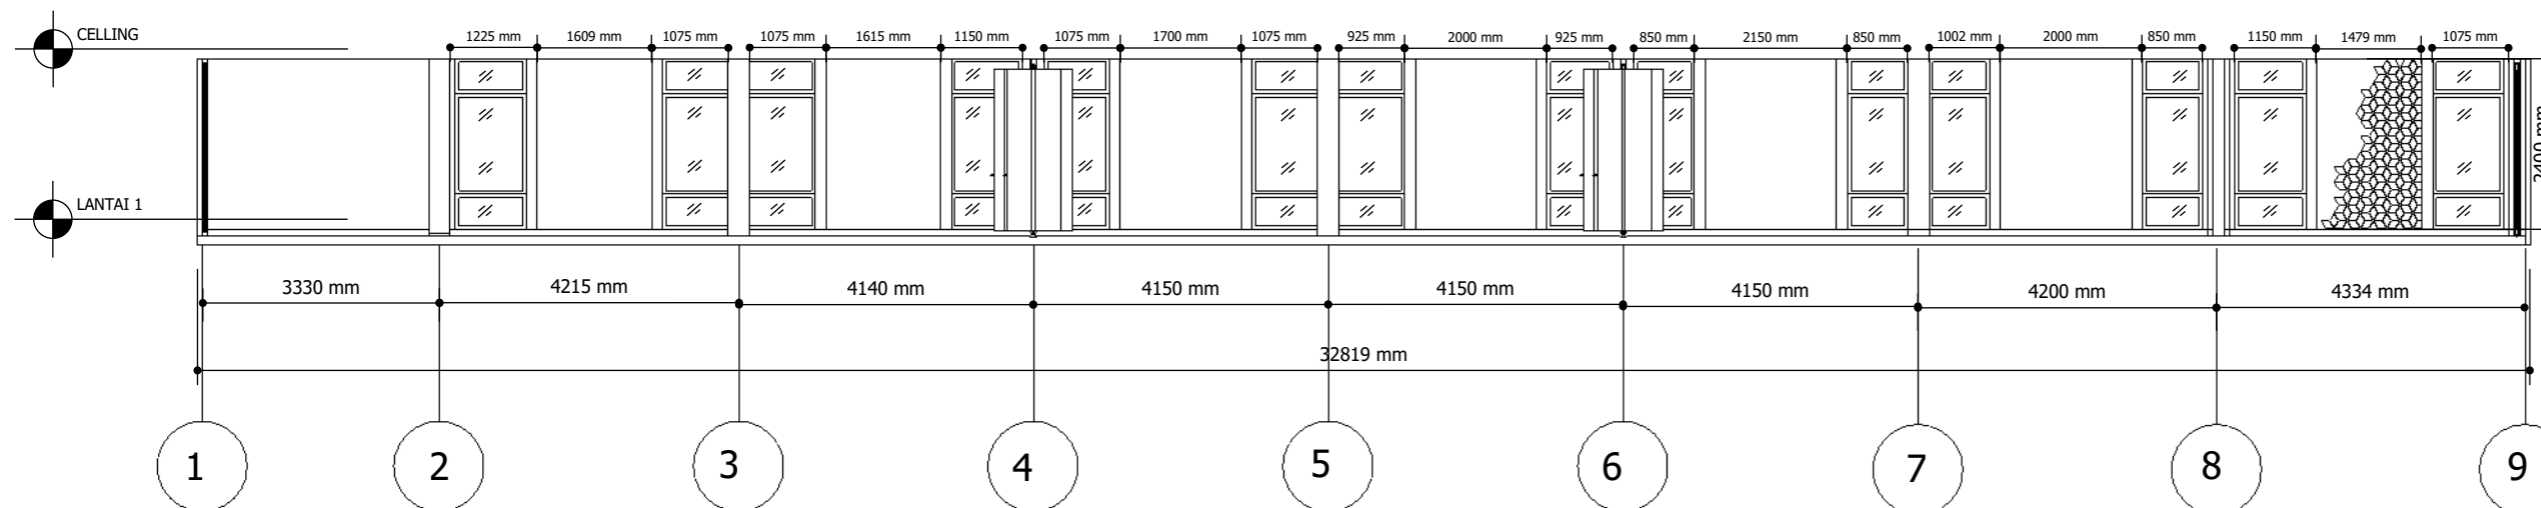

26 POTONGAN A - A
 SKALA 1 : 100

CATATAN :

REF.	REVISI		
	DATE	NAME	PARAF

NAMA PEKERJAAN :
 PEKERJAAN RENOVASI GEDUNG
 DAN BANGUN KAMPUS
 ASN CORPORATE UNIVERSITY TAHAP 2

di setuju oleh :
 Pejabat pembuat komitmen
 sector 450417 LAN Jakarta

M. Fahrurrozi R. Nasution
 NIP . 1982007092009121003

Doperiksa oleh :
 Konsultan Pengawas
 PT. Bina Mitra Wahana

Dana Ari Praditya . ST
 Team Leader


Di buat oleh :
 Kontraktor Pelaksana

Hendra
 Project Manager

JUDUL GAMBAR

POTONGAN B - B

NOMOR GBR	SKALA GBR	TAHUN
		2023

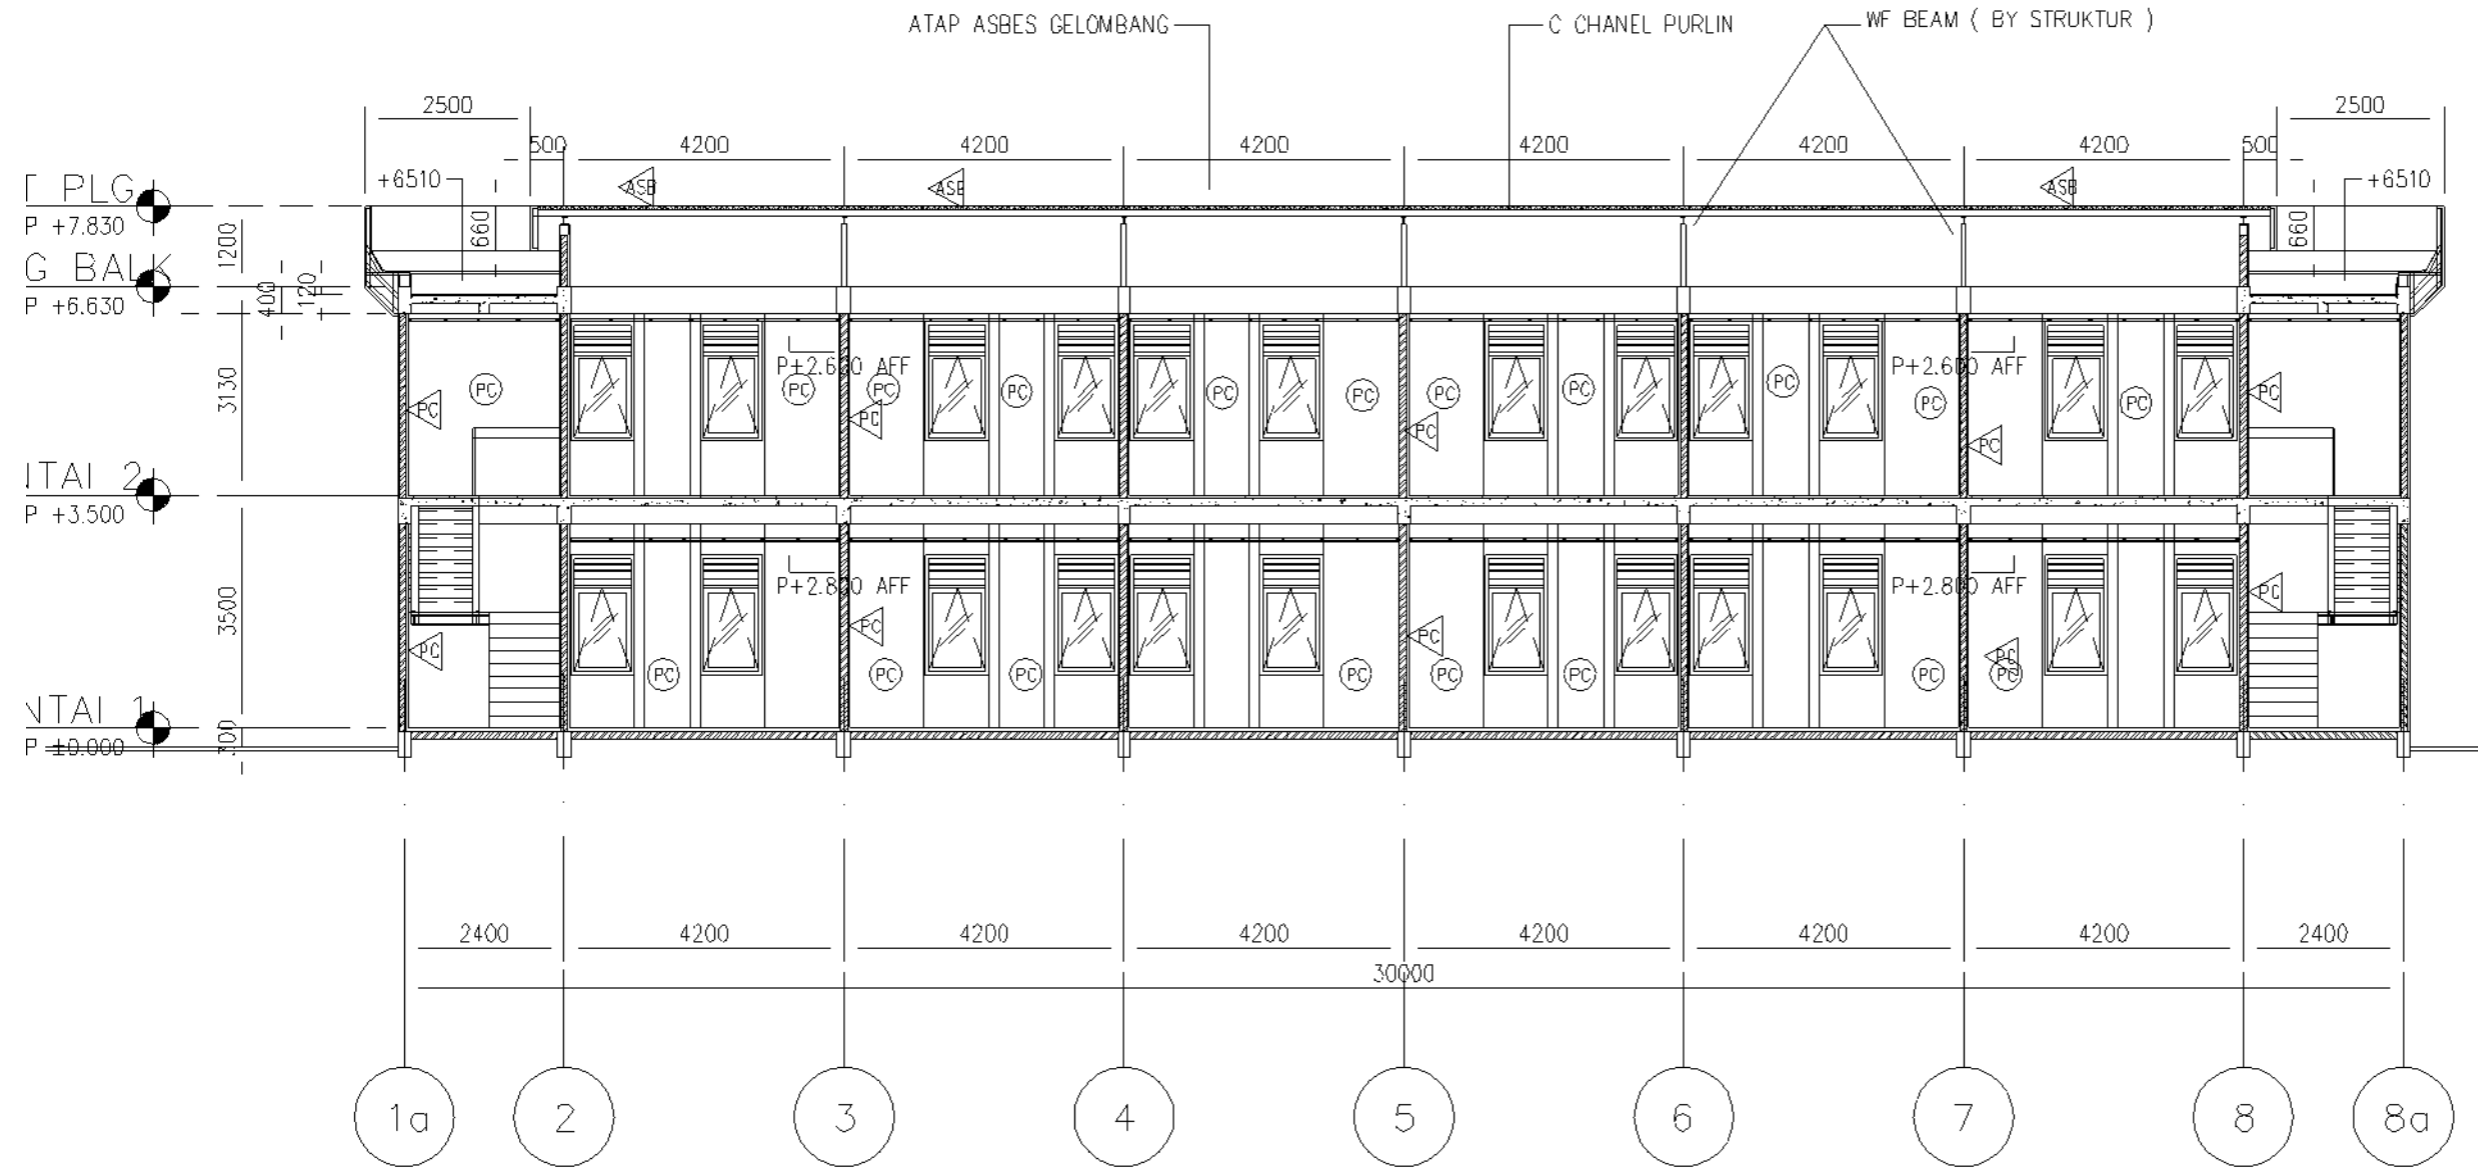

POTONGAN B-B
 SCALE 1 : 100
 01
 AR
 0203

CATATAN :

REF.	REVISI		
	DATE	NAME	PARAF

NAMA PEKERJAAN :
 PEKERJAAN RENOVASI GEDUNG
 DAN BANGUN KAMPUS
 ASN CORPORATE UNIVERSITY TAHAP 2

di setuju oleh :
 Pejabat pembuat komitmen
 sector 450417 LAN Jakarta

M. Fahrurrozi R. Nasution
 NIP . 1982007092009121003

Doperiksa oleh :
 Konsultan Pengawas
 PT. Bina Mitra Wahana

Dana Ari Praditya . ST
 Team Leader


Di buat oleh :
 Kontraktor Pelaksana

Hendra
 Project Manager

JUDUL GAMBAR

POTONGAN C - C

NOMOR GBR	SKALA GBR	TAHUN
		2023

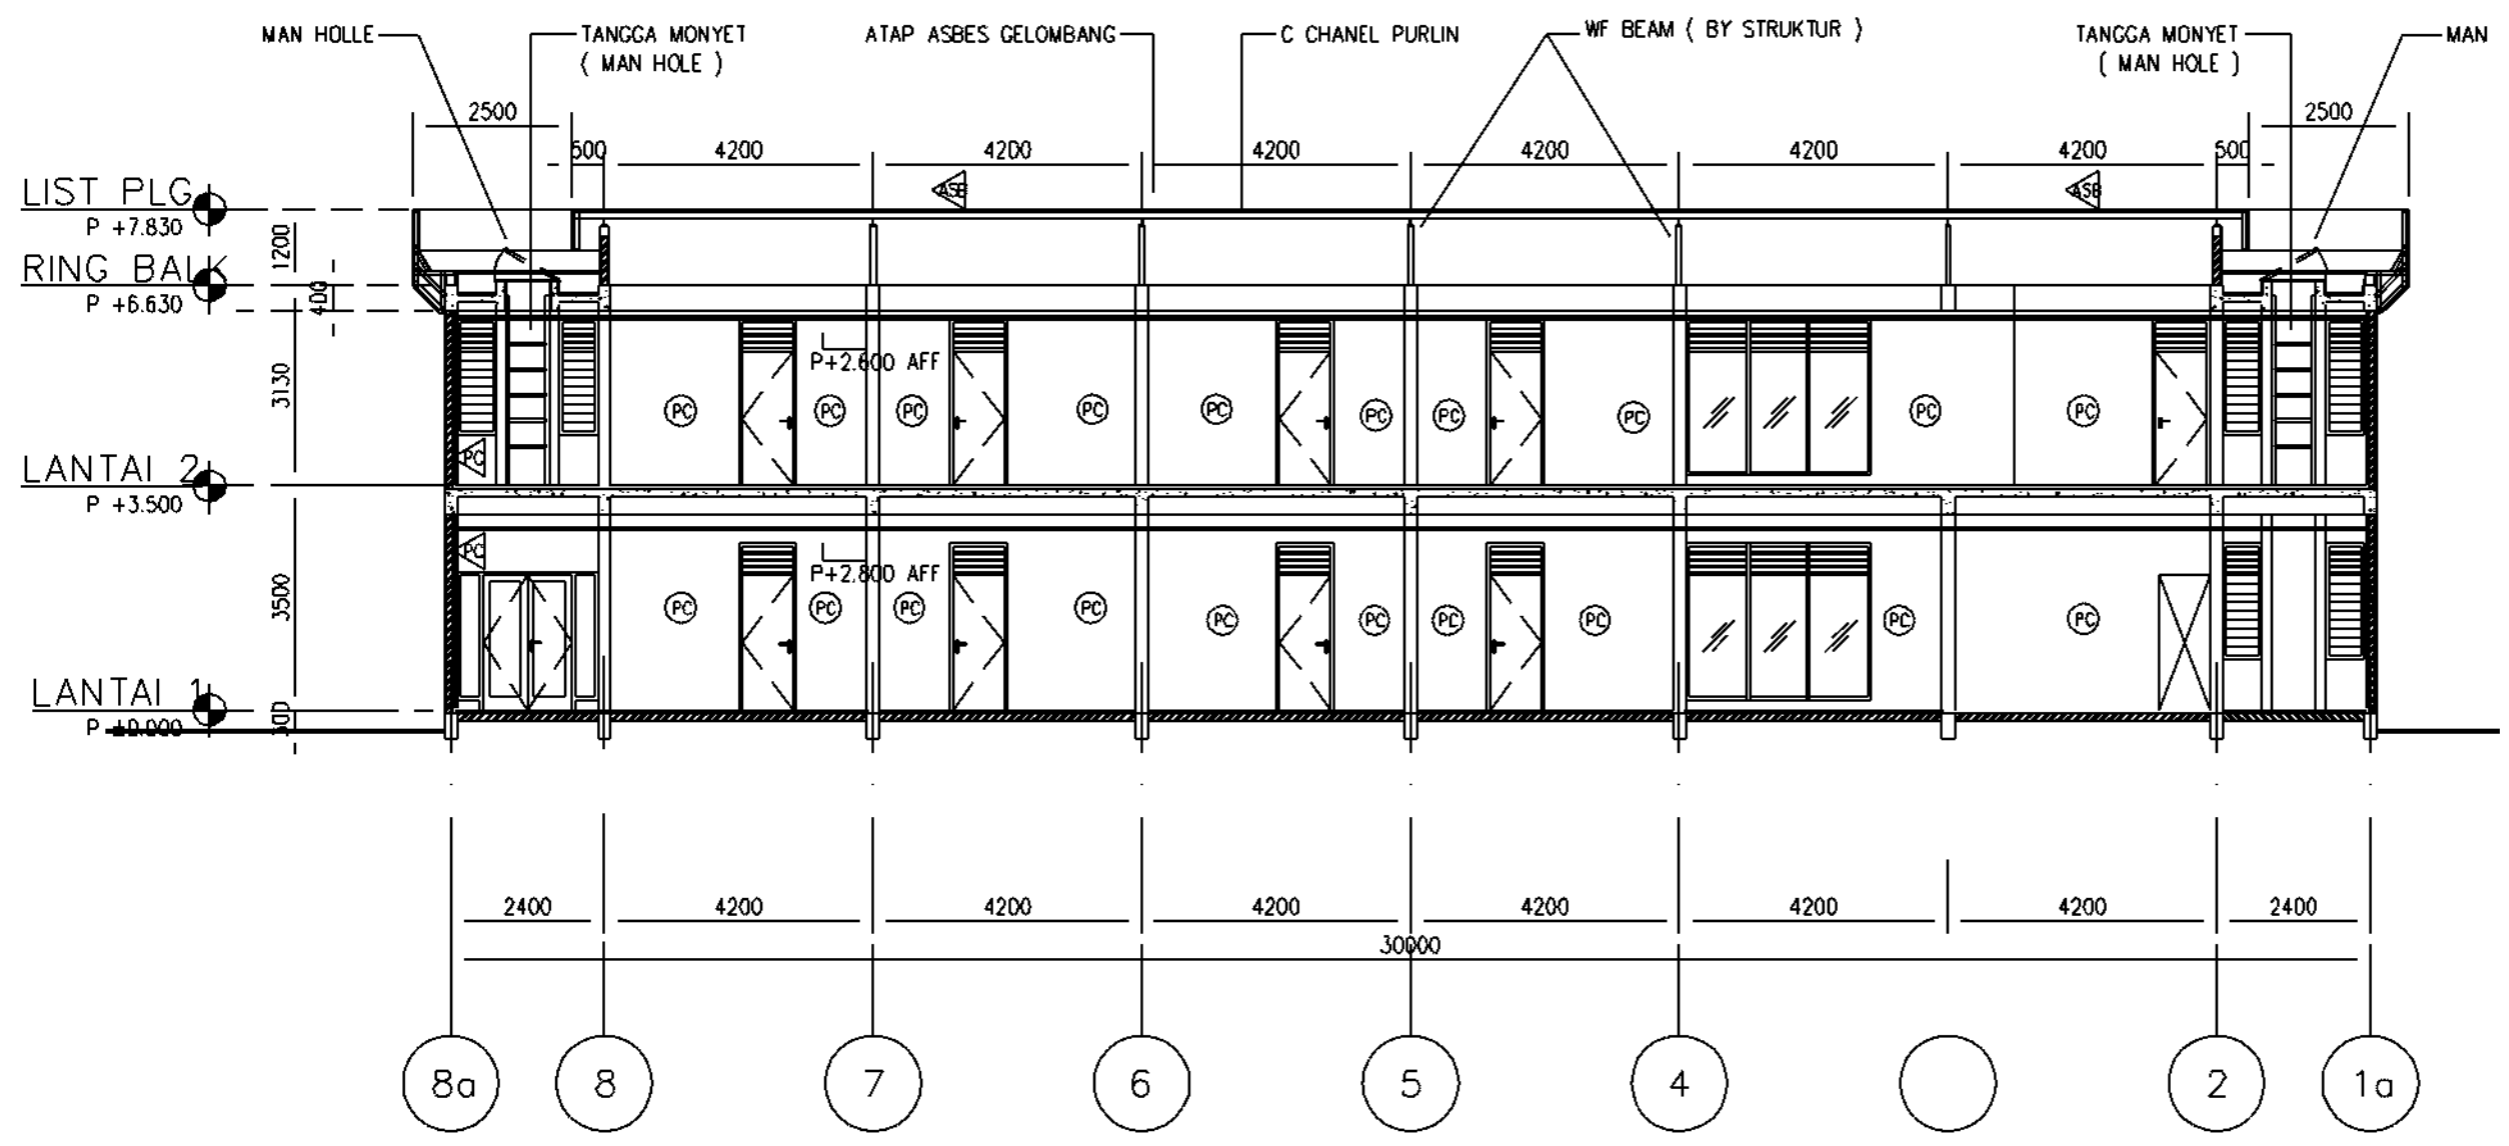

POTONGAN C-C
 SCALE 1 : 100

02
 AR
 0203

CATATAN :

REF.	REVISI		
	DATE	NAME	PARAF

NAMA PEKERJAAN :
 PEKERJAAN RENOVASI GEDUNG
 DAN BANGUN KAMPUS
 ASN CORPORATE UNIVERSITY TAHAP 2

di setuju oleh :
 Pejabat pembuat komitmen
 sector 450417 LAN Jakarta

M. Fahrurrozi R. Nasution
 NIP . 1982007092009121003

Doperiksa oleh :
 Konsultan Pengawas
 PT. Bina Mitra Wahana

Dana Ari Praditya . ST
 Team Leader


Di buat oleh :
 Kontraktor Pelaksana

Hendra
 Project Manager

JUDUL GAMBAR

POTONGAN D - D

NOMOR GBR	SKALA GBR	TAHUN
		2023

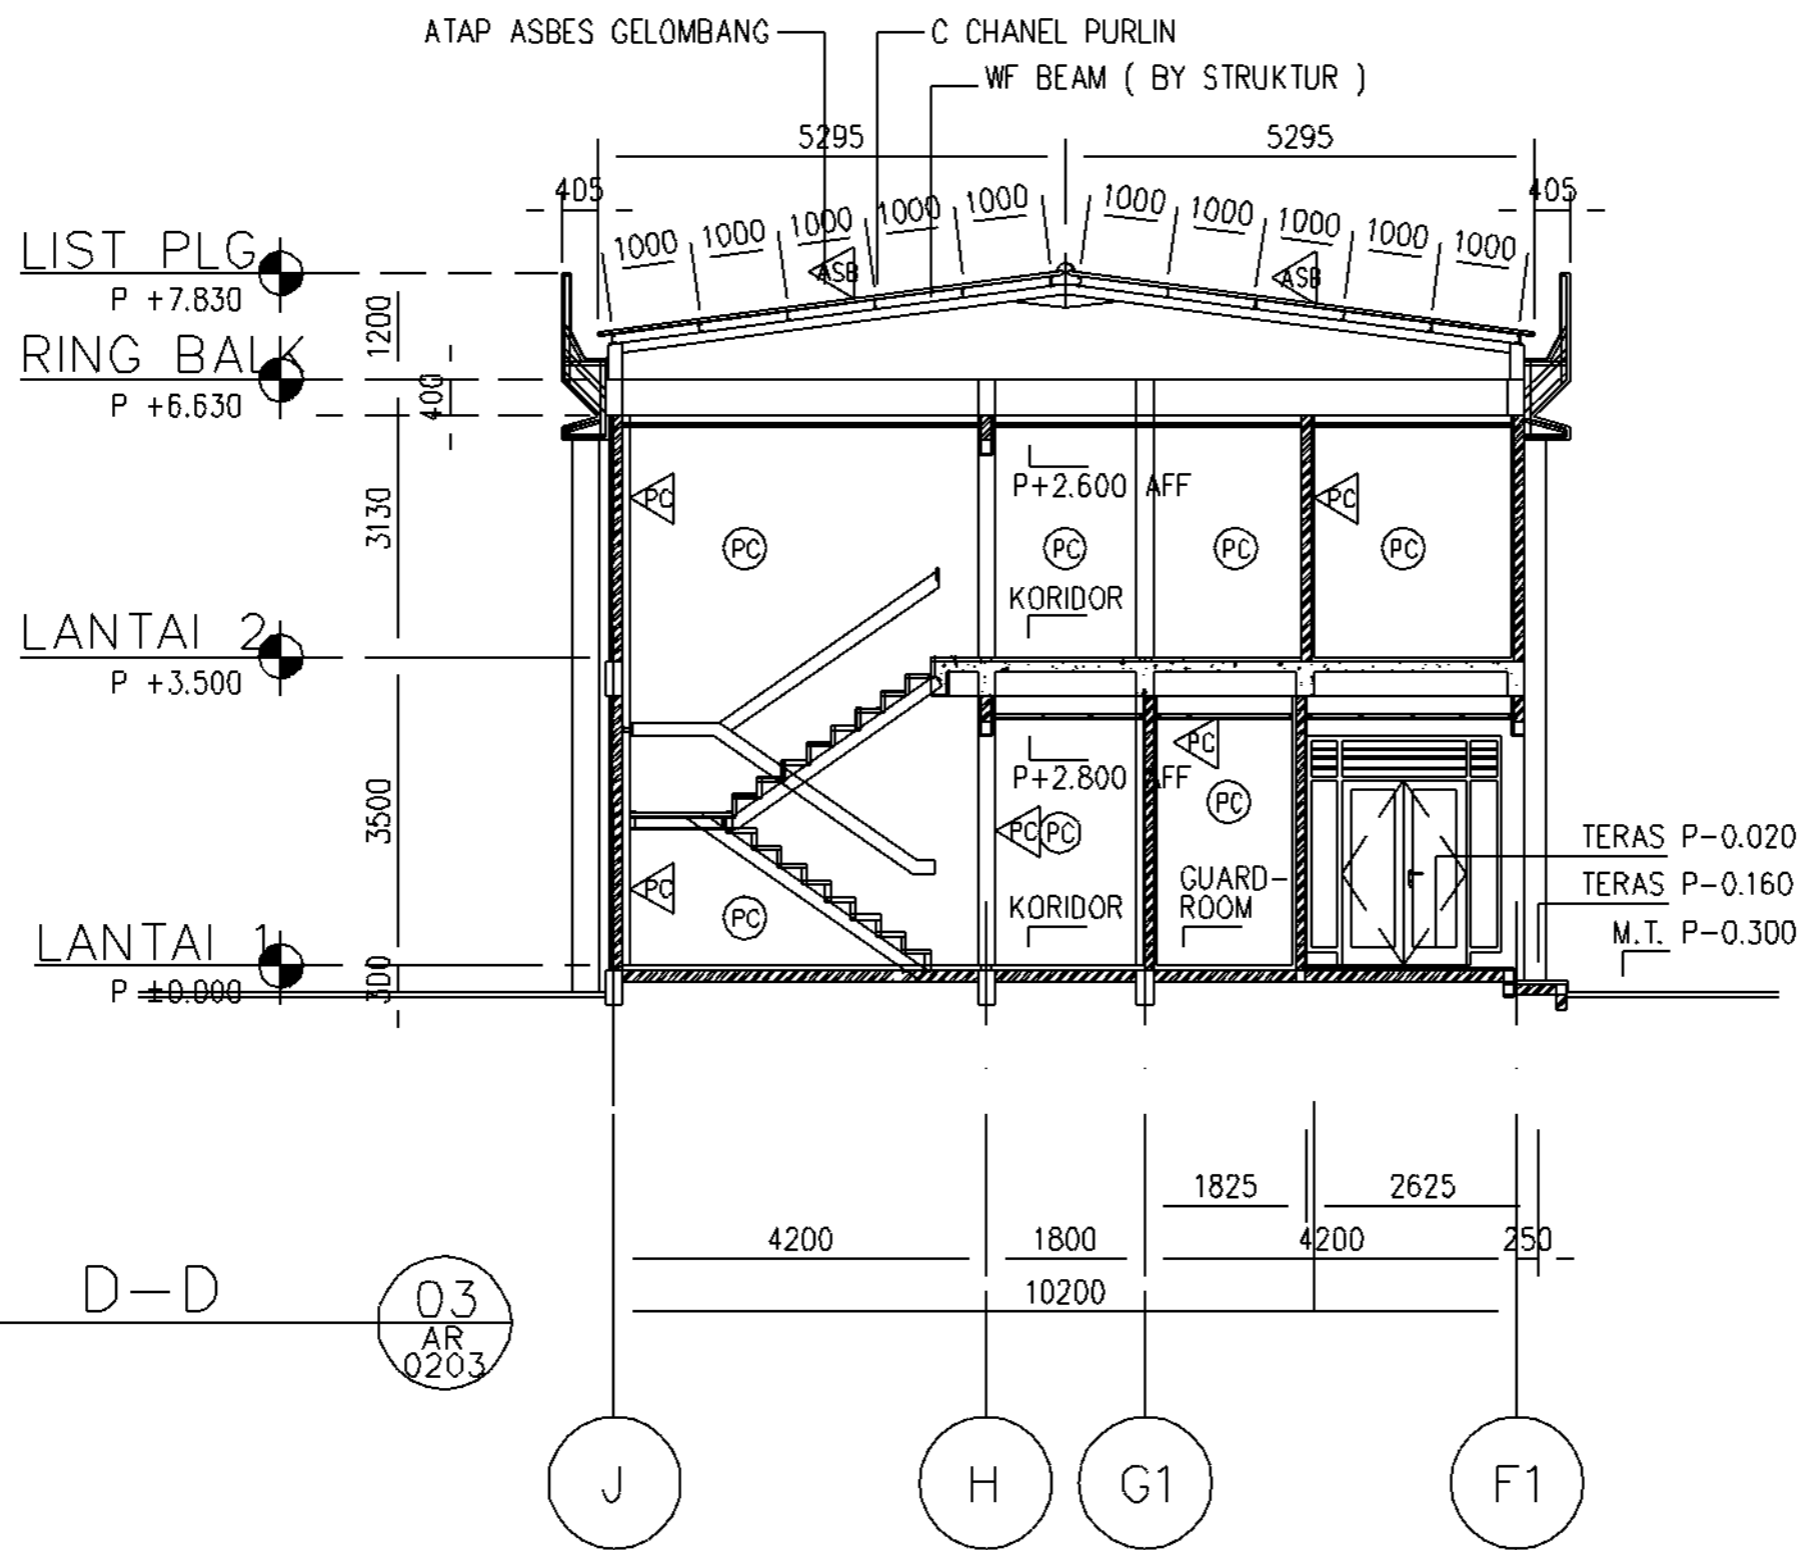

POTONGAN D-D
 SCALE 1 : 100

CATATAN :

REF.	REVISI		
	DATE	NAME	PARAF

NAMA PEKERJAAN :
 PEKERJAAN RENOVASI GEDUNG
 DAN BANGUN KAMPUS
 ASN CORPORATE UNIVERSITY TAHAP 2

di setujui oleh :
 Pejabat pembuat komitmen
 sector 450417 LAN Jakarta

M. Fahrurrozi R. Nasution
 NIP . 1982007092009121003

Doperiksa oleh :
 Konsultan Pengawas
 PT. Bina Mitra Wahana

Dana Ari Praditya . ST
 Team Leader


Di buat oleh :
 Kontraktor Pelaksana

Hendra
 Project Manager

JUDUL GAMBAR

POTONGAN E - E

NOMOR GBR	SKALA GBR	TAHUN
		2023

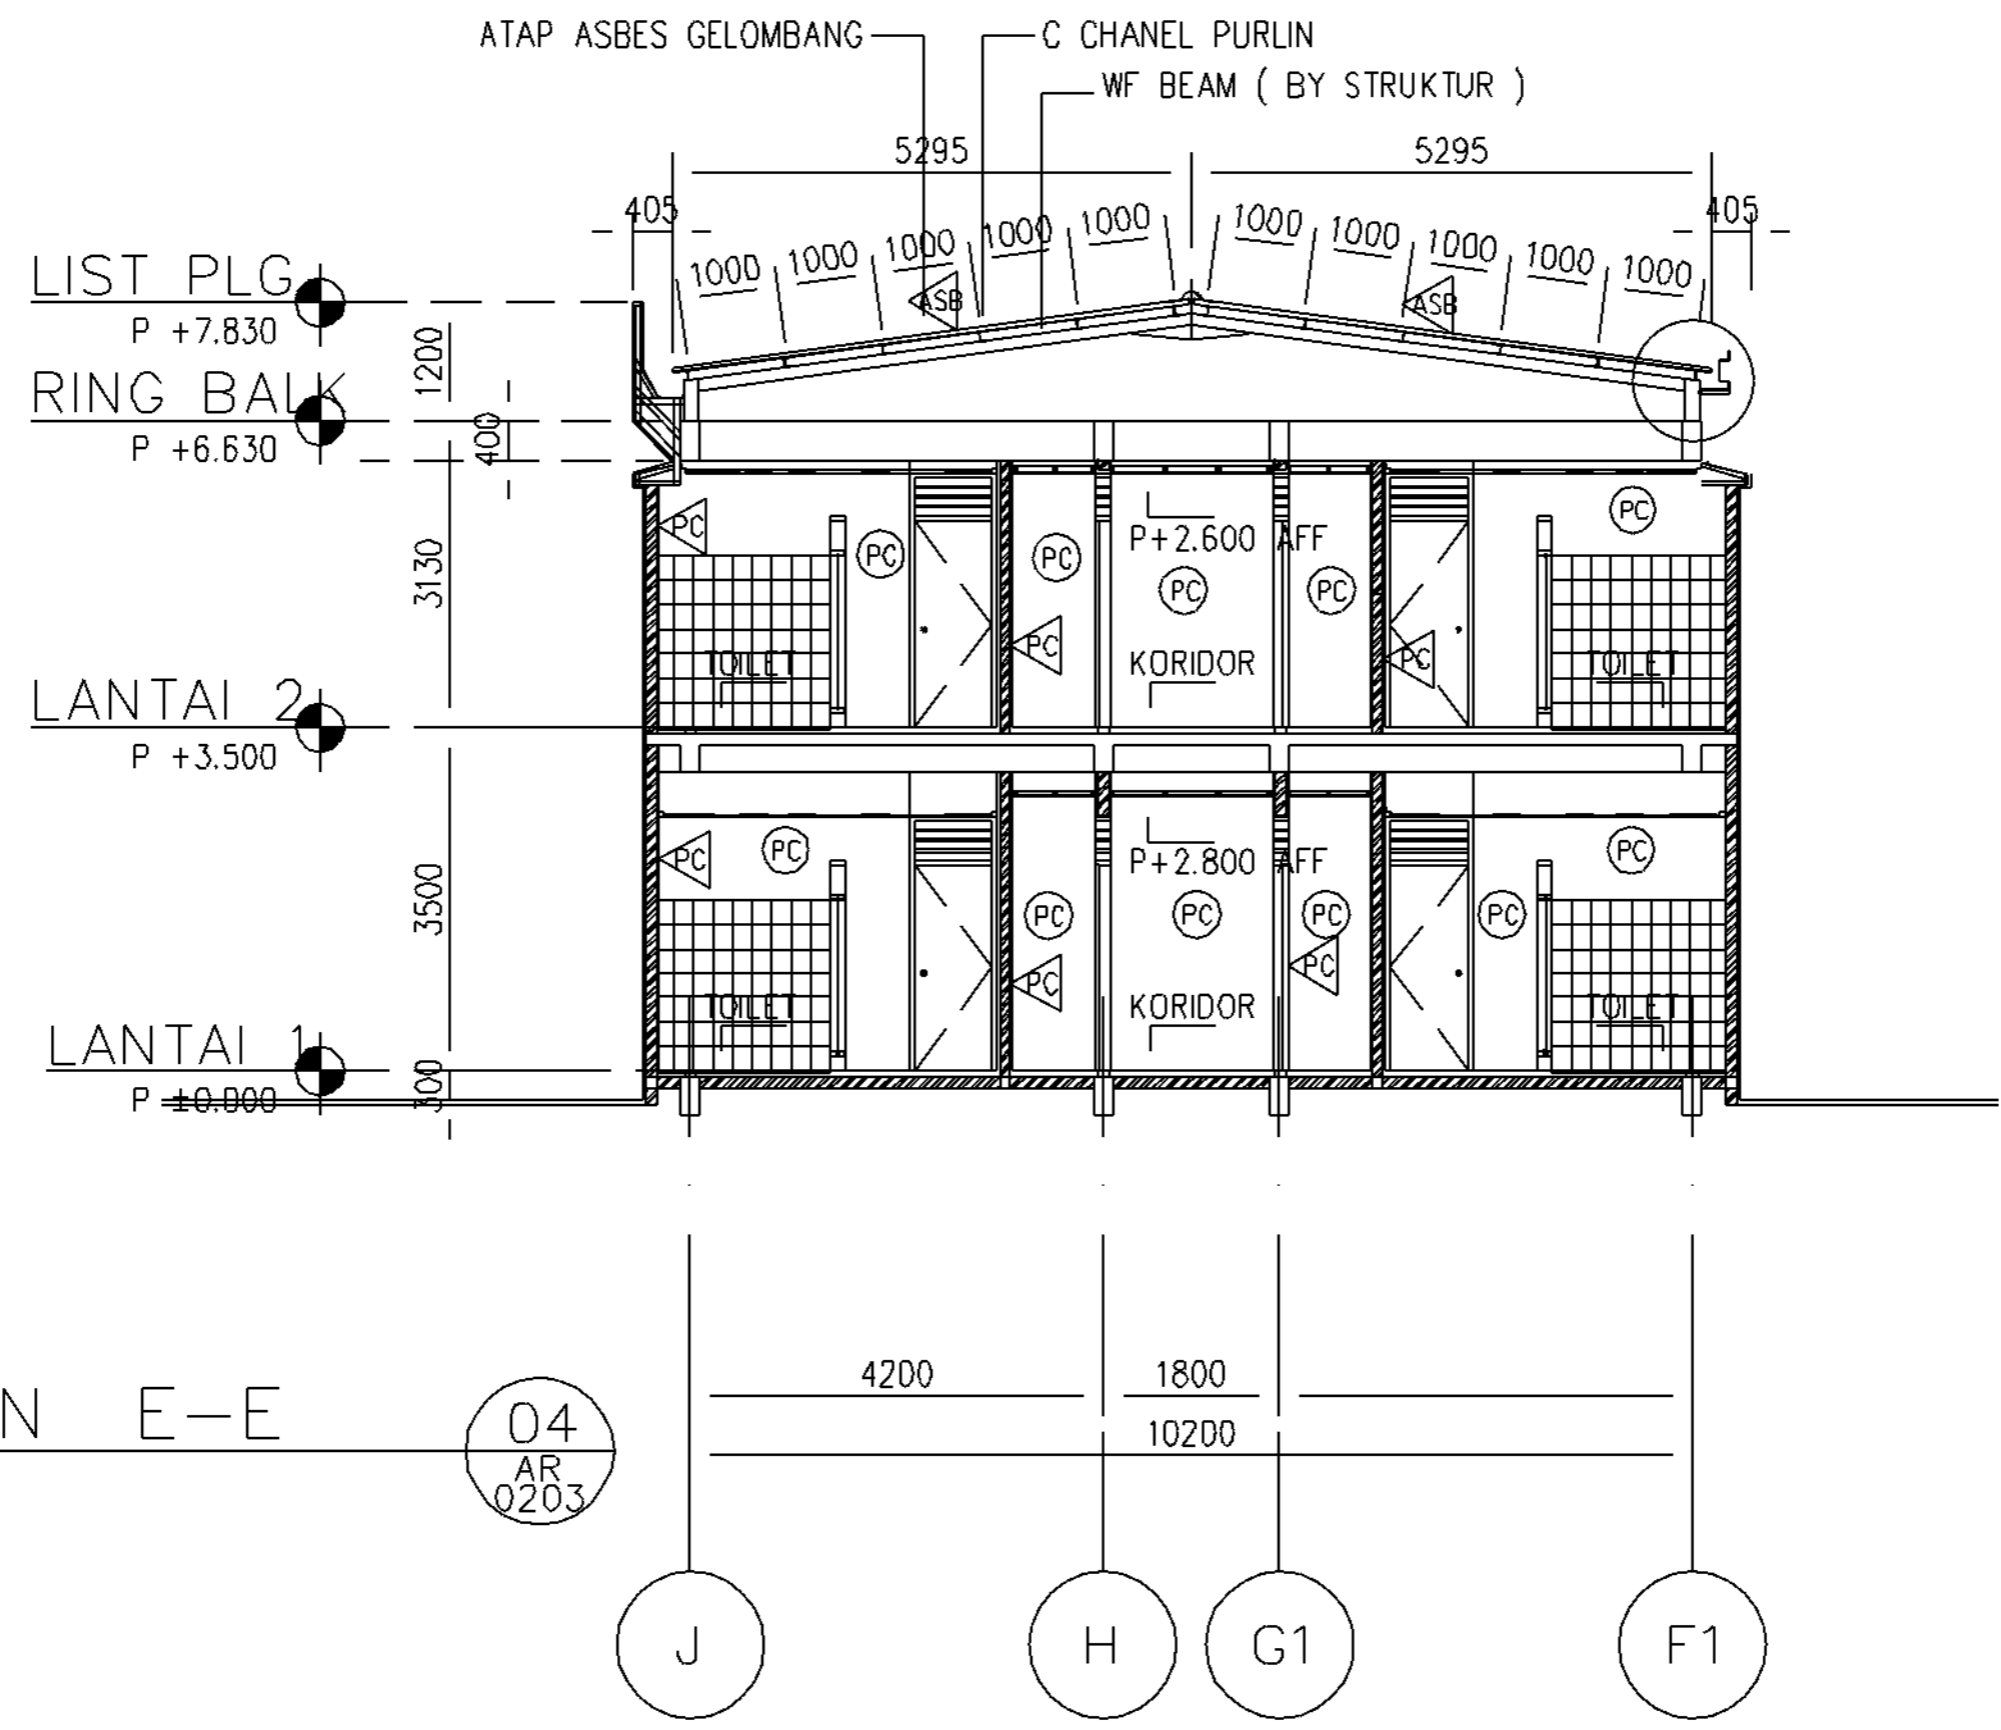






POTONGAN E-E
 SCALE 1 : 100

04
 AR
 0203

NOTE : CAT ALUMUNIUM EXISTING HITAM DOF (CAT MINYAK)

CATATAN :

REF.	REVISI		
	DATE	NAME	PARAF

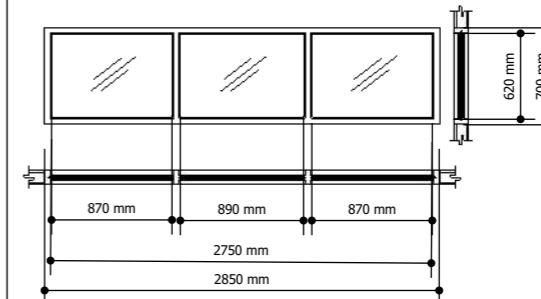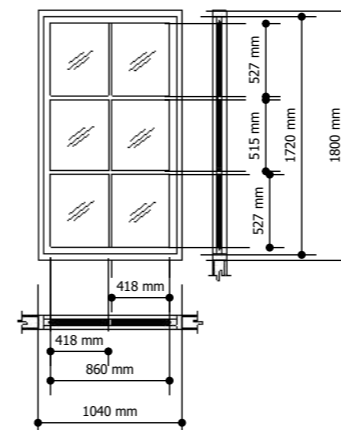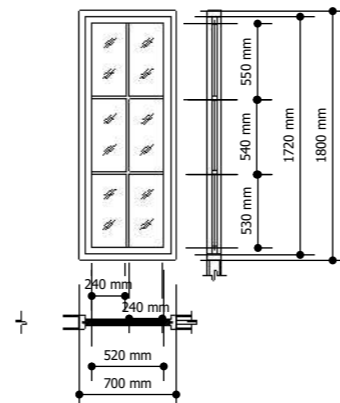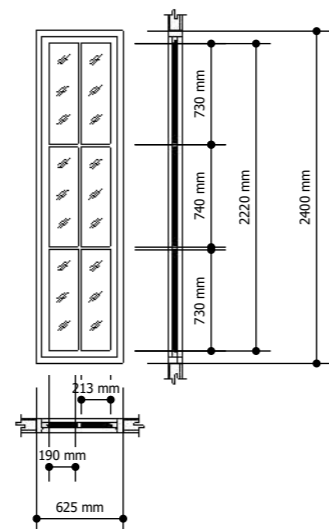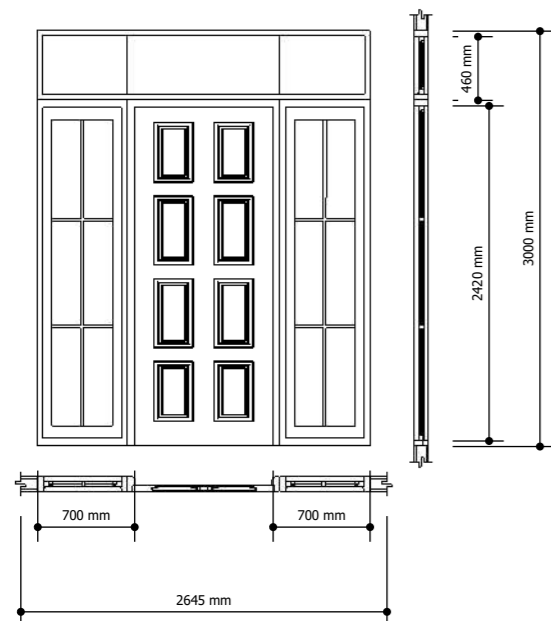

TYPE KUSEN		TYPE KUSEN		TYPE KUSEN		TYPE KUSEN		TYPE KUSEN	
JENIS KUSEN	ALUMUNIUM 4"	JENIS KUSEN	ALUMUNIUM 4"	JENIS KUSEN	ALUMUNIUM 4"	JENIS KUSEN	ALUMUNIUM 4"	JENIS KUSEN	ALUMUNIUM 4"
JENIS DAUN PINTU	ENGINEERING SOLID WOOD 4 cm	JENIS KACA	RAYBEN 8 mm	JENIS KACA	RAYBEN 8 mm	JENIS KACA	RAYBEN 8 mm	JENIS KACA	RAYBEN 8 mm
JENIS KACA	RAYBEN 8 mm	ORNAMEN	ALUMUNIUM UK 2 cm	ORNAMEN	ALUMUNIUM UK 2 cm	ORNAMEN	ALUMUNIUM UK 2 cm	ORNAMEN	ALUMUNIUM UK 2 cm
ORNAMEN	ALUMUNIUM UK 2 cm		TEBAL 1 mm		TEBAL 1 mm		TEBAL 1 mm		TEBAL 1 mm
	TEBAL 1 mm								

NAMA PEKERJAAN :
 PEKERJAAN RENOVASI GEDUNG
 DAN BANGUN KAMPUS
 ASN CORPORATE UNIVERSITY TAHAP 2

di setujui oleh :
 Pejabat pembuat komitmen
 sector 450417 LAN Jakarta






M. Fahrurrozi R. Nasution
 NIP . 1982007092009121003

Doperiksa oleh :
 Konsultan Pengawas
 PT. Bina Mitra Wahana

Dana Ari Pradiya . ST
 Team Leader

Di buat oleh :
 Kontraktor Pelaksana

Hendra
 Project Manager

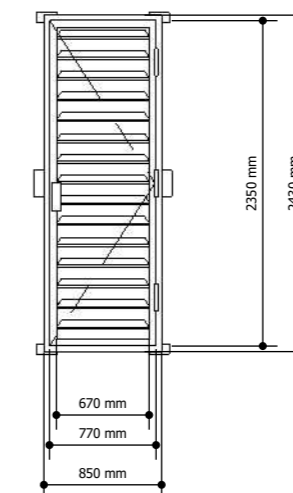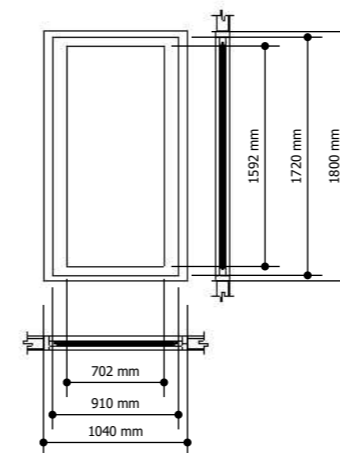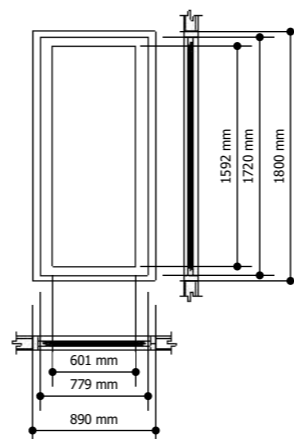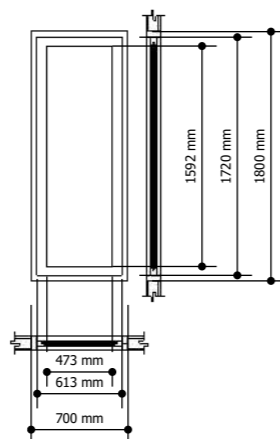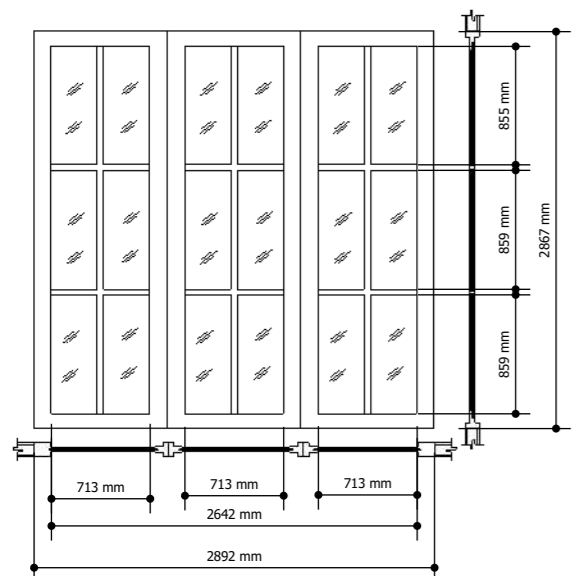

TYPE KUSEN		TYPE KUSEN		TYPE KUSEN		TYPE KUSEN		TYPE KUSEN	
JENIS KUSEN	ALUMUNIUM 4"	JENIS KUSEN	ALUMUNIUM 4"	JENIS KUSEN	ALUMUNIUM 4"	JENIS KUSEN	ALUMUNIUM 4"	JENIS KUSEN	ALUMUNIUM 4"
JENIS KACA	RAYBEN 8 mm	JENIS KACA	RAYBEN 8 mm	JENIS KACA	RAYBEN 8 mm	JENIS KACA	RAYBEN 8 mm	JENIS KACA	RAYBEN 8 mm
ORNAMEN	ALUMUNIUM UK 2 cm								
	TEBAL 1 mm								

JUDUL GAMBAR

SCHEDULE JENDELA
 ASRAMA A

NOMOR GBR	SKALA GBR	TAHUN
		2023

CATATAN :

REF.	REVISI		
	DATE	NAME	PARAF

NAMA PEKERJAAN :
 PEKERJAAN RENOVASI GEDUNG
 DAN BANGUN KAMPUS
 ASN CORPORATE UNIVERSITY TAHAP 2

di setujui oleh :
 Pejabat pembuat komitmen
 sector 450417 LAN Jakarta

M. Fahrurrozi R. Nasution
 NIP . 1982007092009121003

Doperiksa oleh :
 Konsultan Pengawas
 PT. Bina Mitra Wahana

Dana Ari Praditya . ST
 Team Leader

Di buat oleh :
 Kontraktor Pelaksana


Hendra
 Project Manager

JUDUL GAMBAR

**DENAH SELASAR
 EXPOSE DAKN SISI KIRI**

NOMOR GBR	SKALA GBR	TAHUN
6		2023

SELASAR

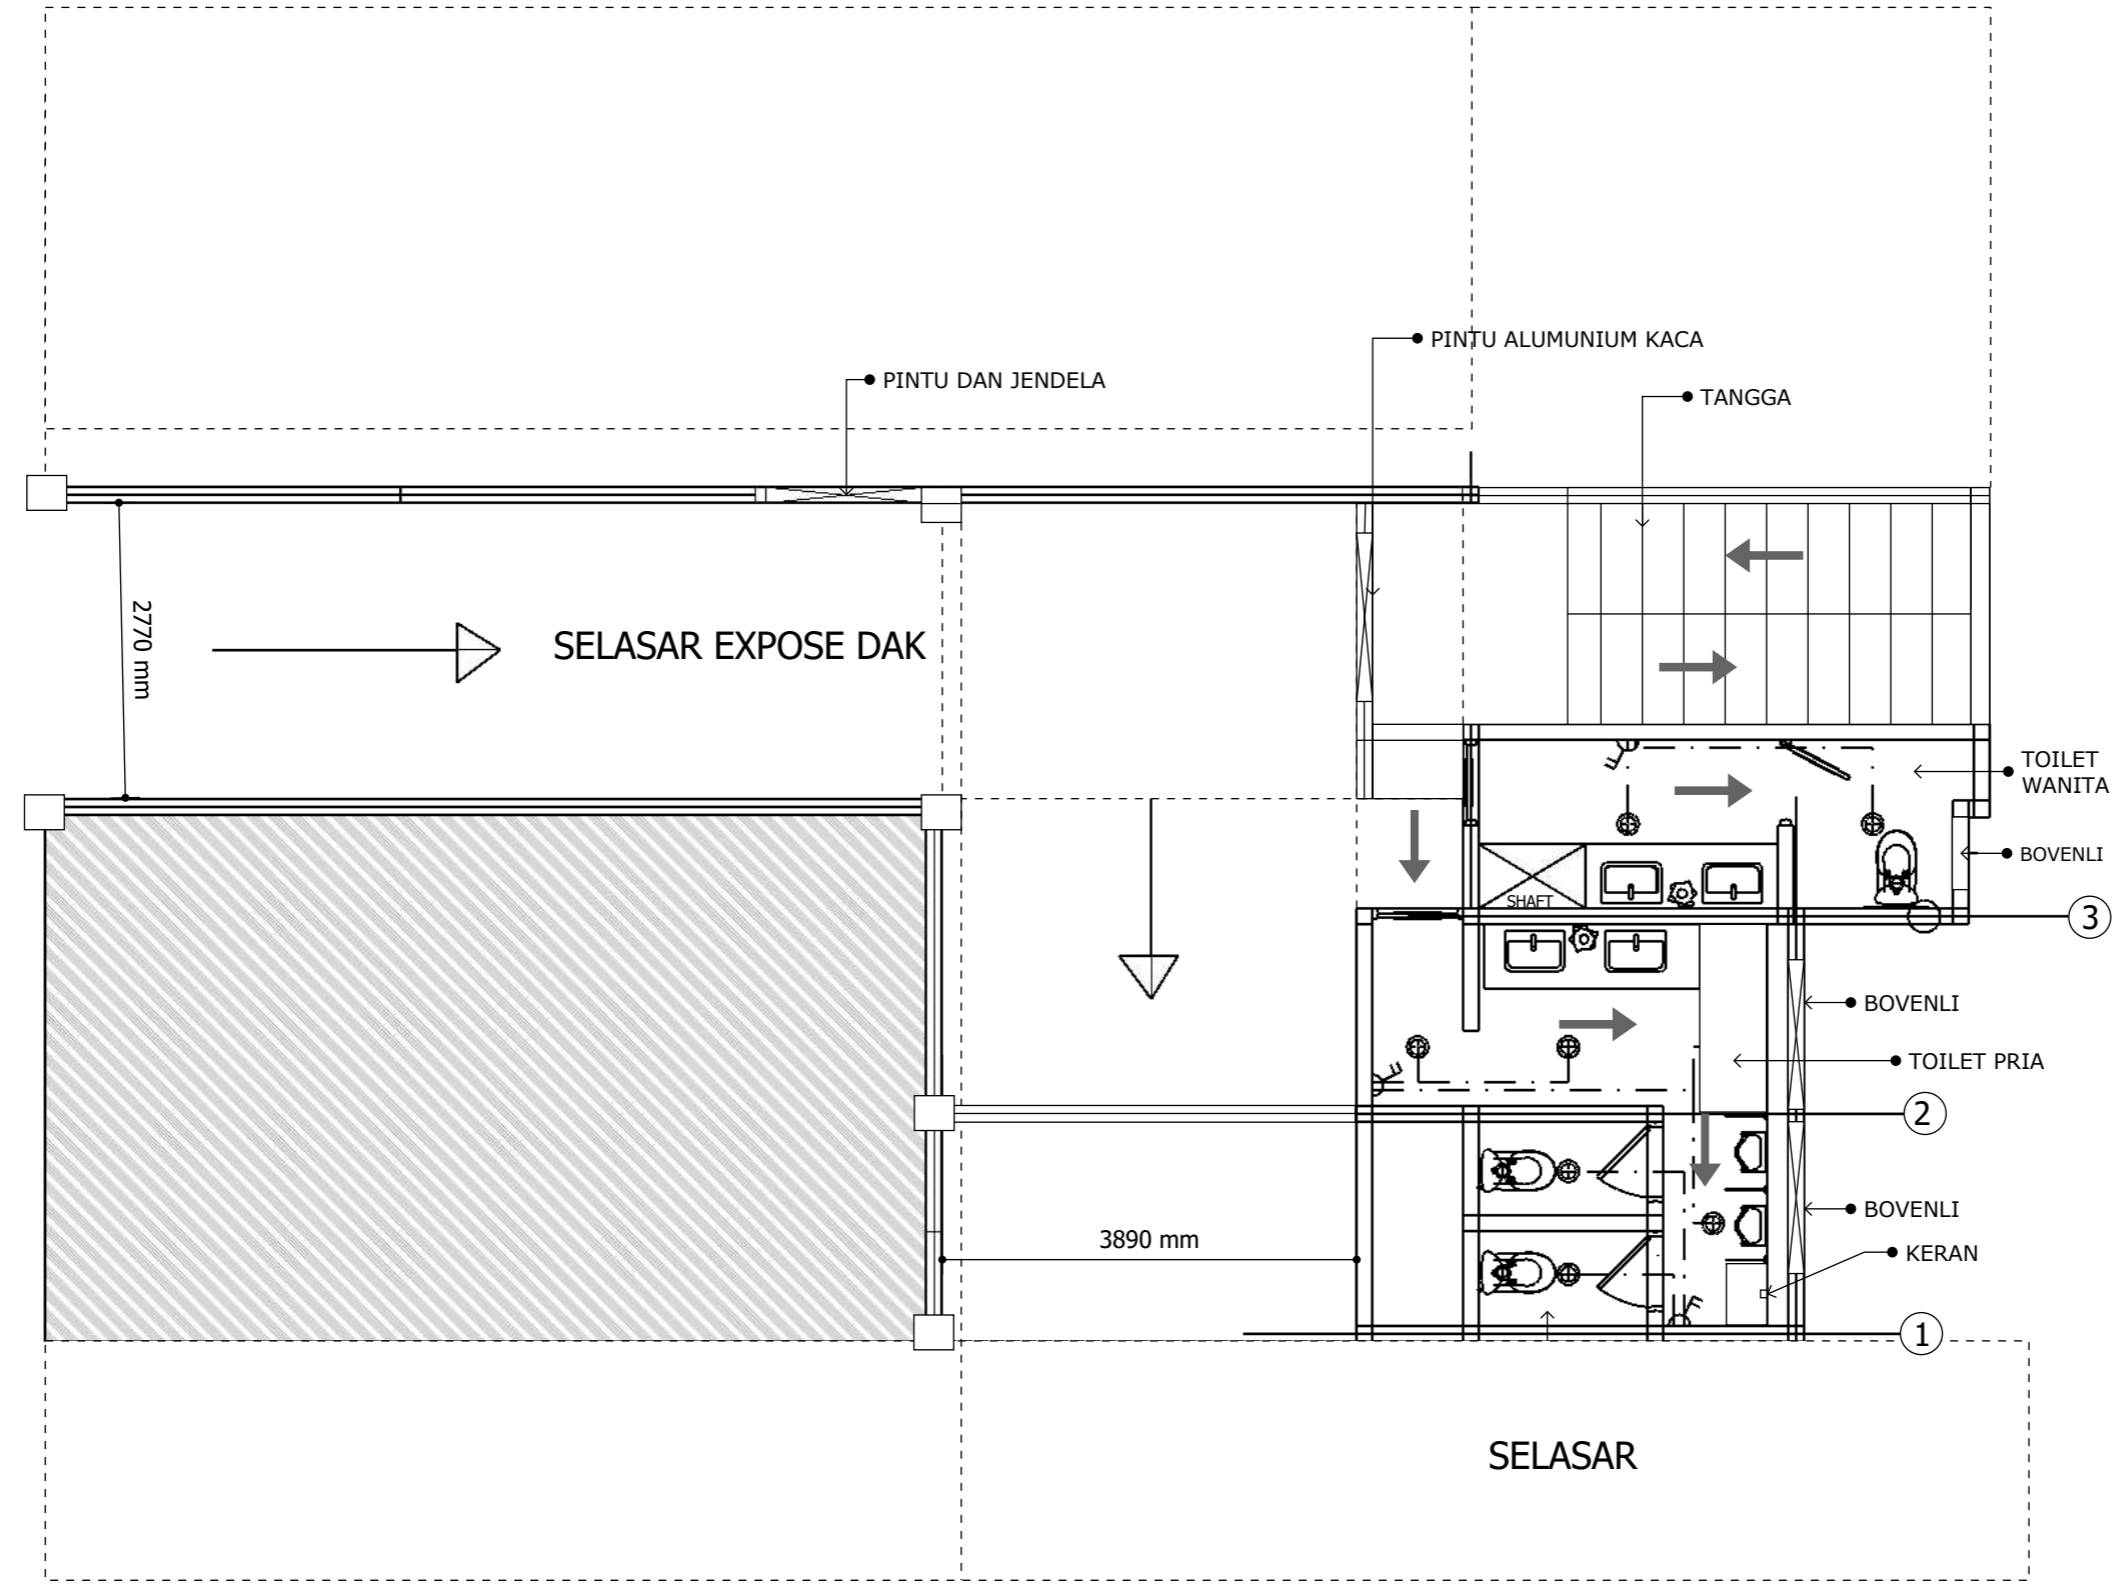

DENAH SELASAR EXPOSE DAK
 SKALA 1 : 100

CATATAN :

REF.	REVISI		
	DATE	NAME	PARAF

NAMA PEKERJAAN :
 PEKERJAAN RENOVASI GEDUNG
 DAN BANGUN KAMPUS
 ASN CORPORATE UNIVERSITY TAHAP 2

di setujui oleh :
 Pejabat pembuat komitmen
 sector 450417 LAN Jakarta

M. Fahrurrozi R. Nasution
 NIP . 1982007092009121003

Doperiksa oleh :
 Konsultan Pengawas
 PT. Bina Mitra Wahana

Dana Ari Praditya . ST
 Team Leader


Di buat oleh :
 Kontraktor Pelaksana

Hendra
 Project Manager

JUDUL GAMBAR

DENAH SELASAR
 EXPOSE DAKN SISI KIRI

NOMOR GBR	SKALA GBR	TAHUN
7		2023

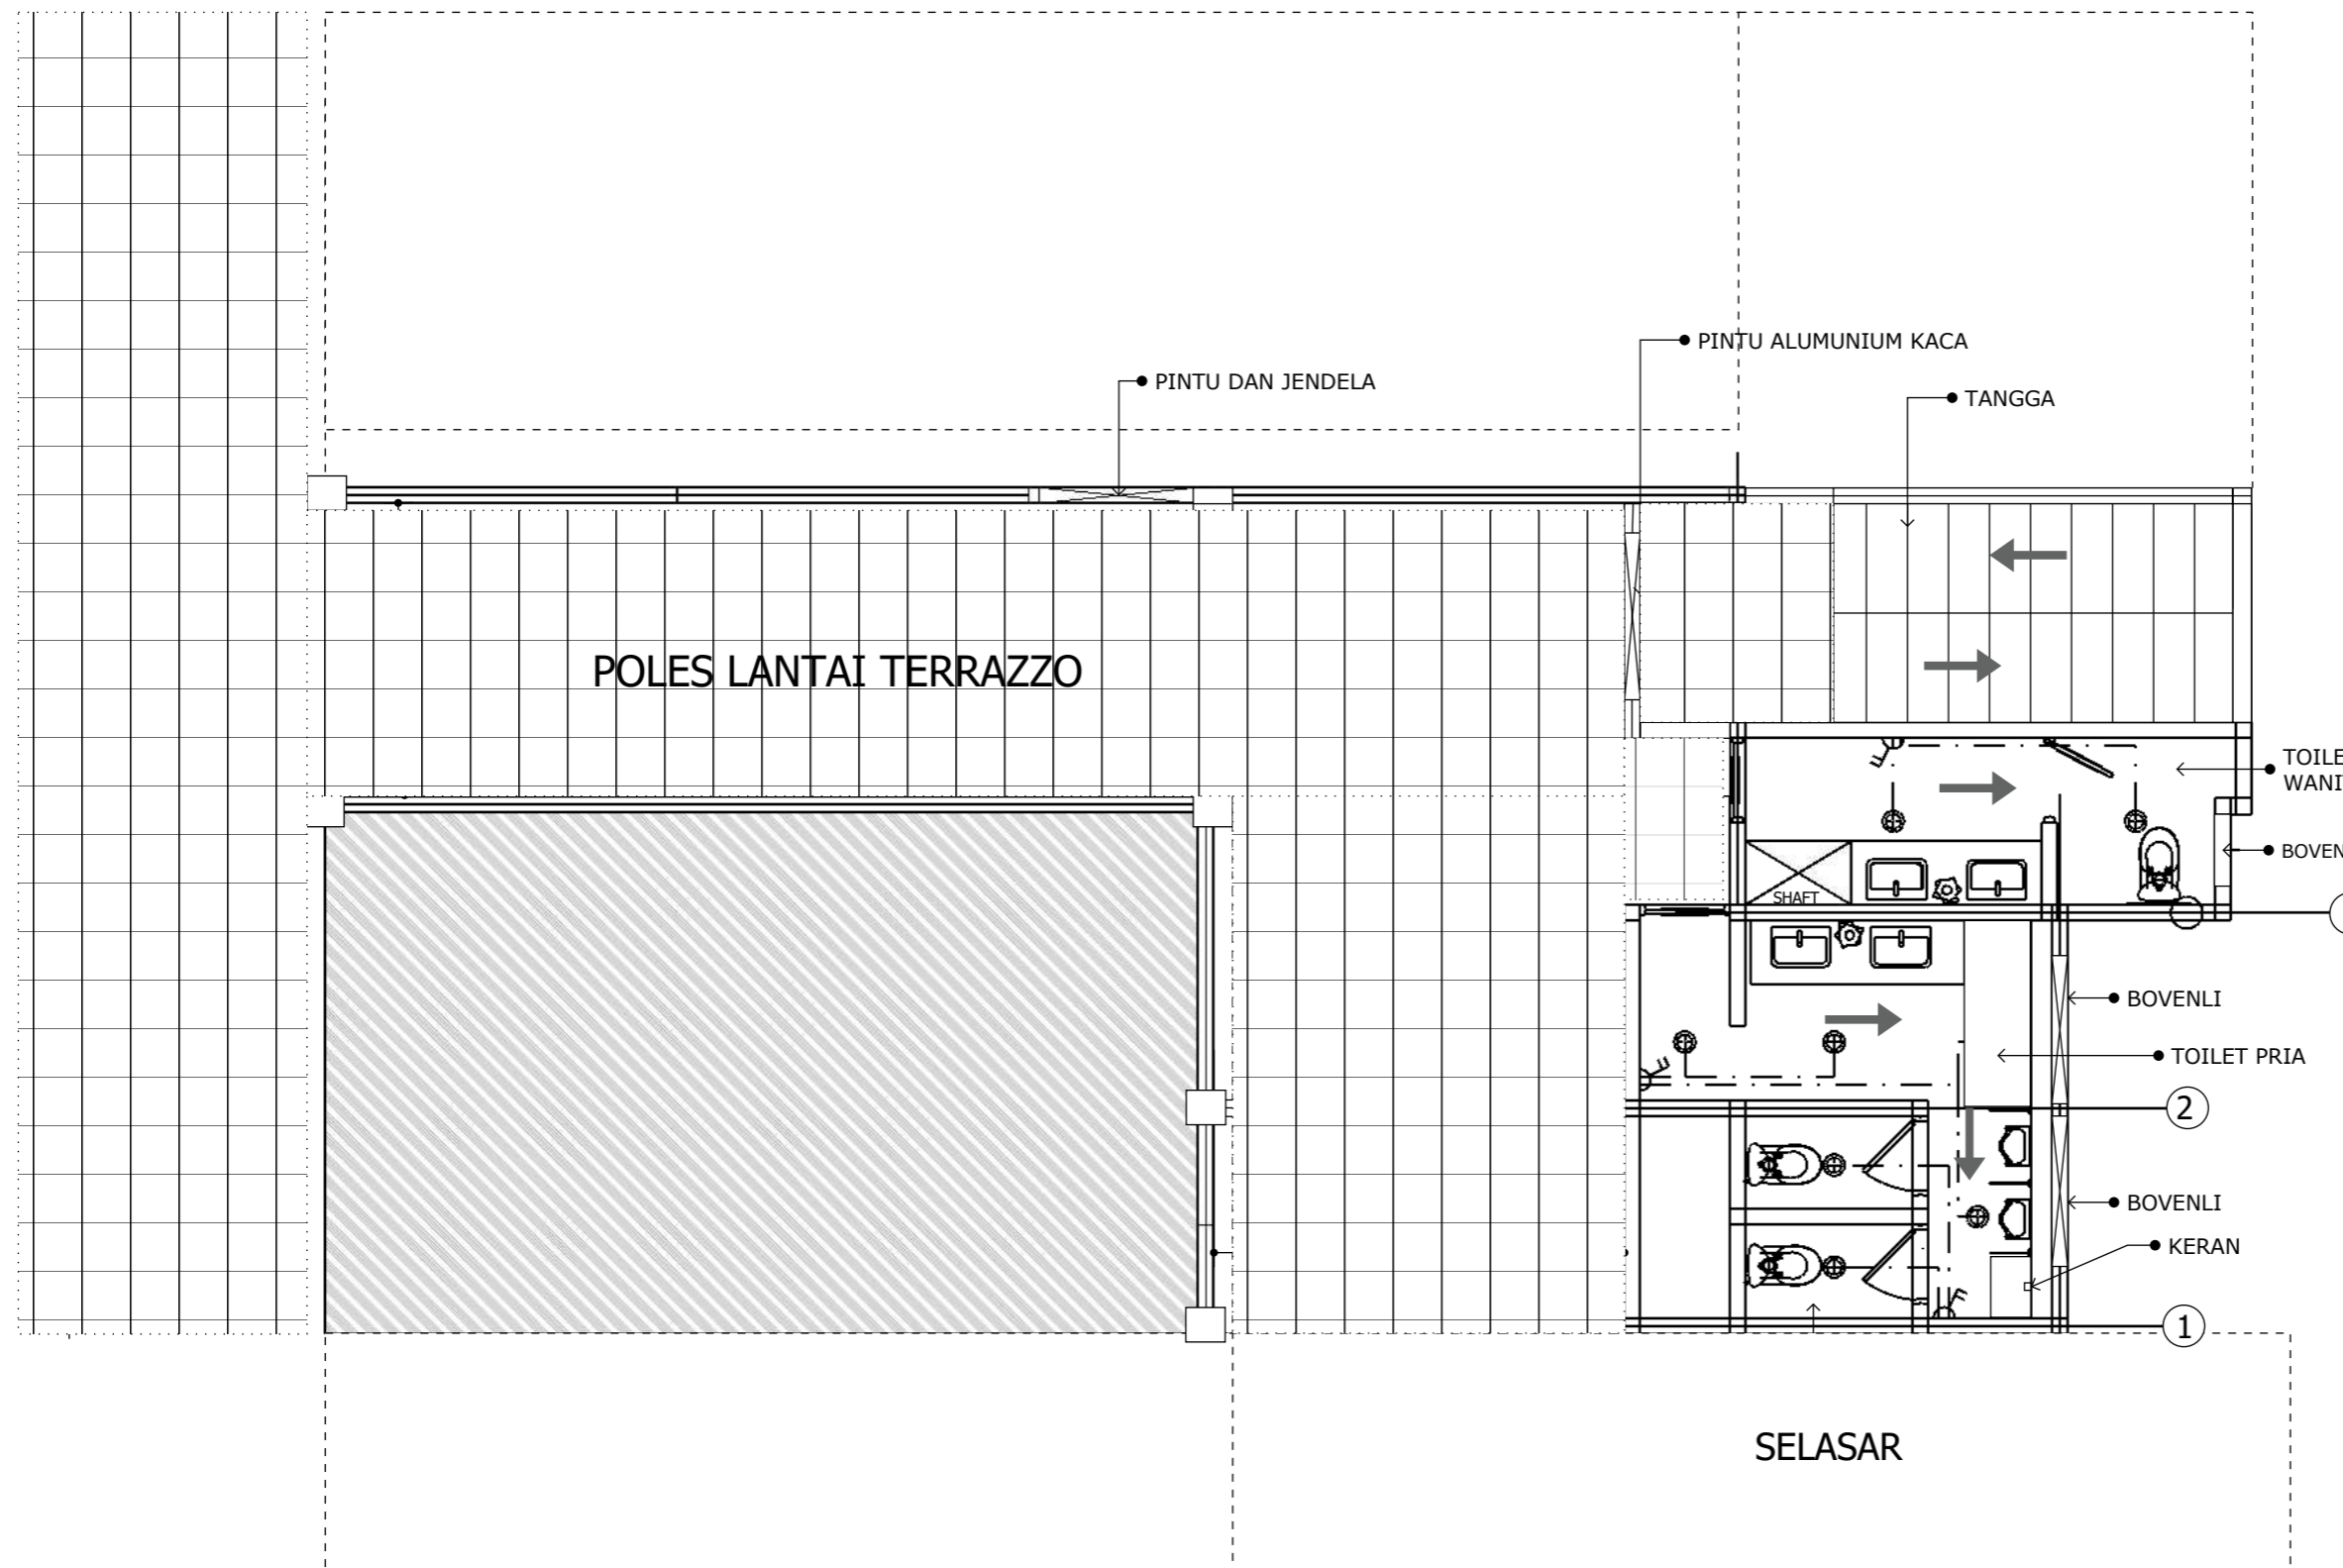

DENAH SELASAR POLES TERRAZO
 SKALA 1 : 100

CATATAN :

REF.	REVISI		
	DATE	NAME	PARAF

NAMA PEKERJAAN :
 PEKERJAAN RENOVASI GEDUNG
 DAN BANGUN KAMPUS
 ASN CORPORATE UNIVERSITY TAHAP 2

di setujui oleh :
 Pejabat pembuat komitmen
 sector 450417 LAN Jakarta

M. Fahrurrozi R. Nasution
 NIP . 1982007092009121003

Doperiksa oleh :
 Konsultan Pengawas
 PT. Bina Mitra Wahana


Dana Ari Praditya . ST
 Team Leader

Di buat oleh :
 Kontraktor Pelaksana

Hendra
 Project Manager

JUDUL GAMBAR

DENAH SELASAR
 EXPOSE DAKN SISI KIRI

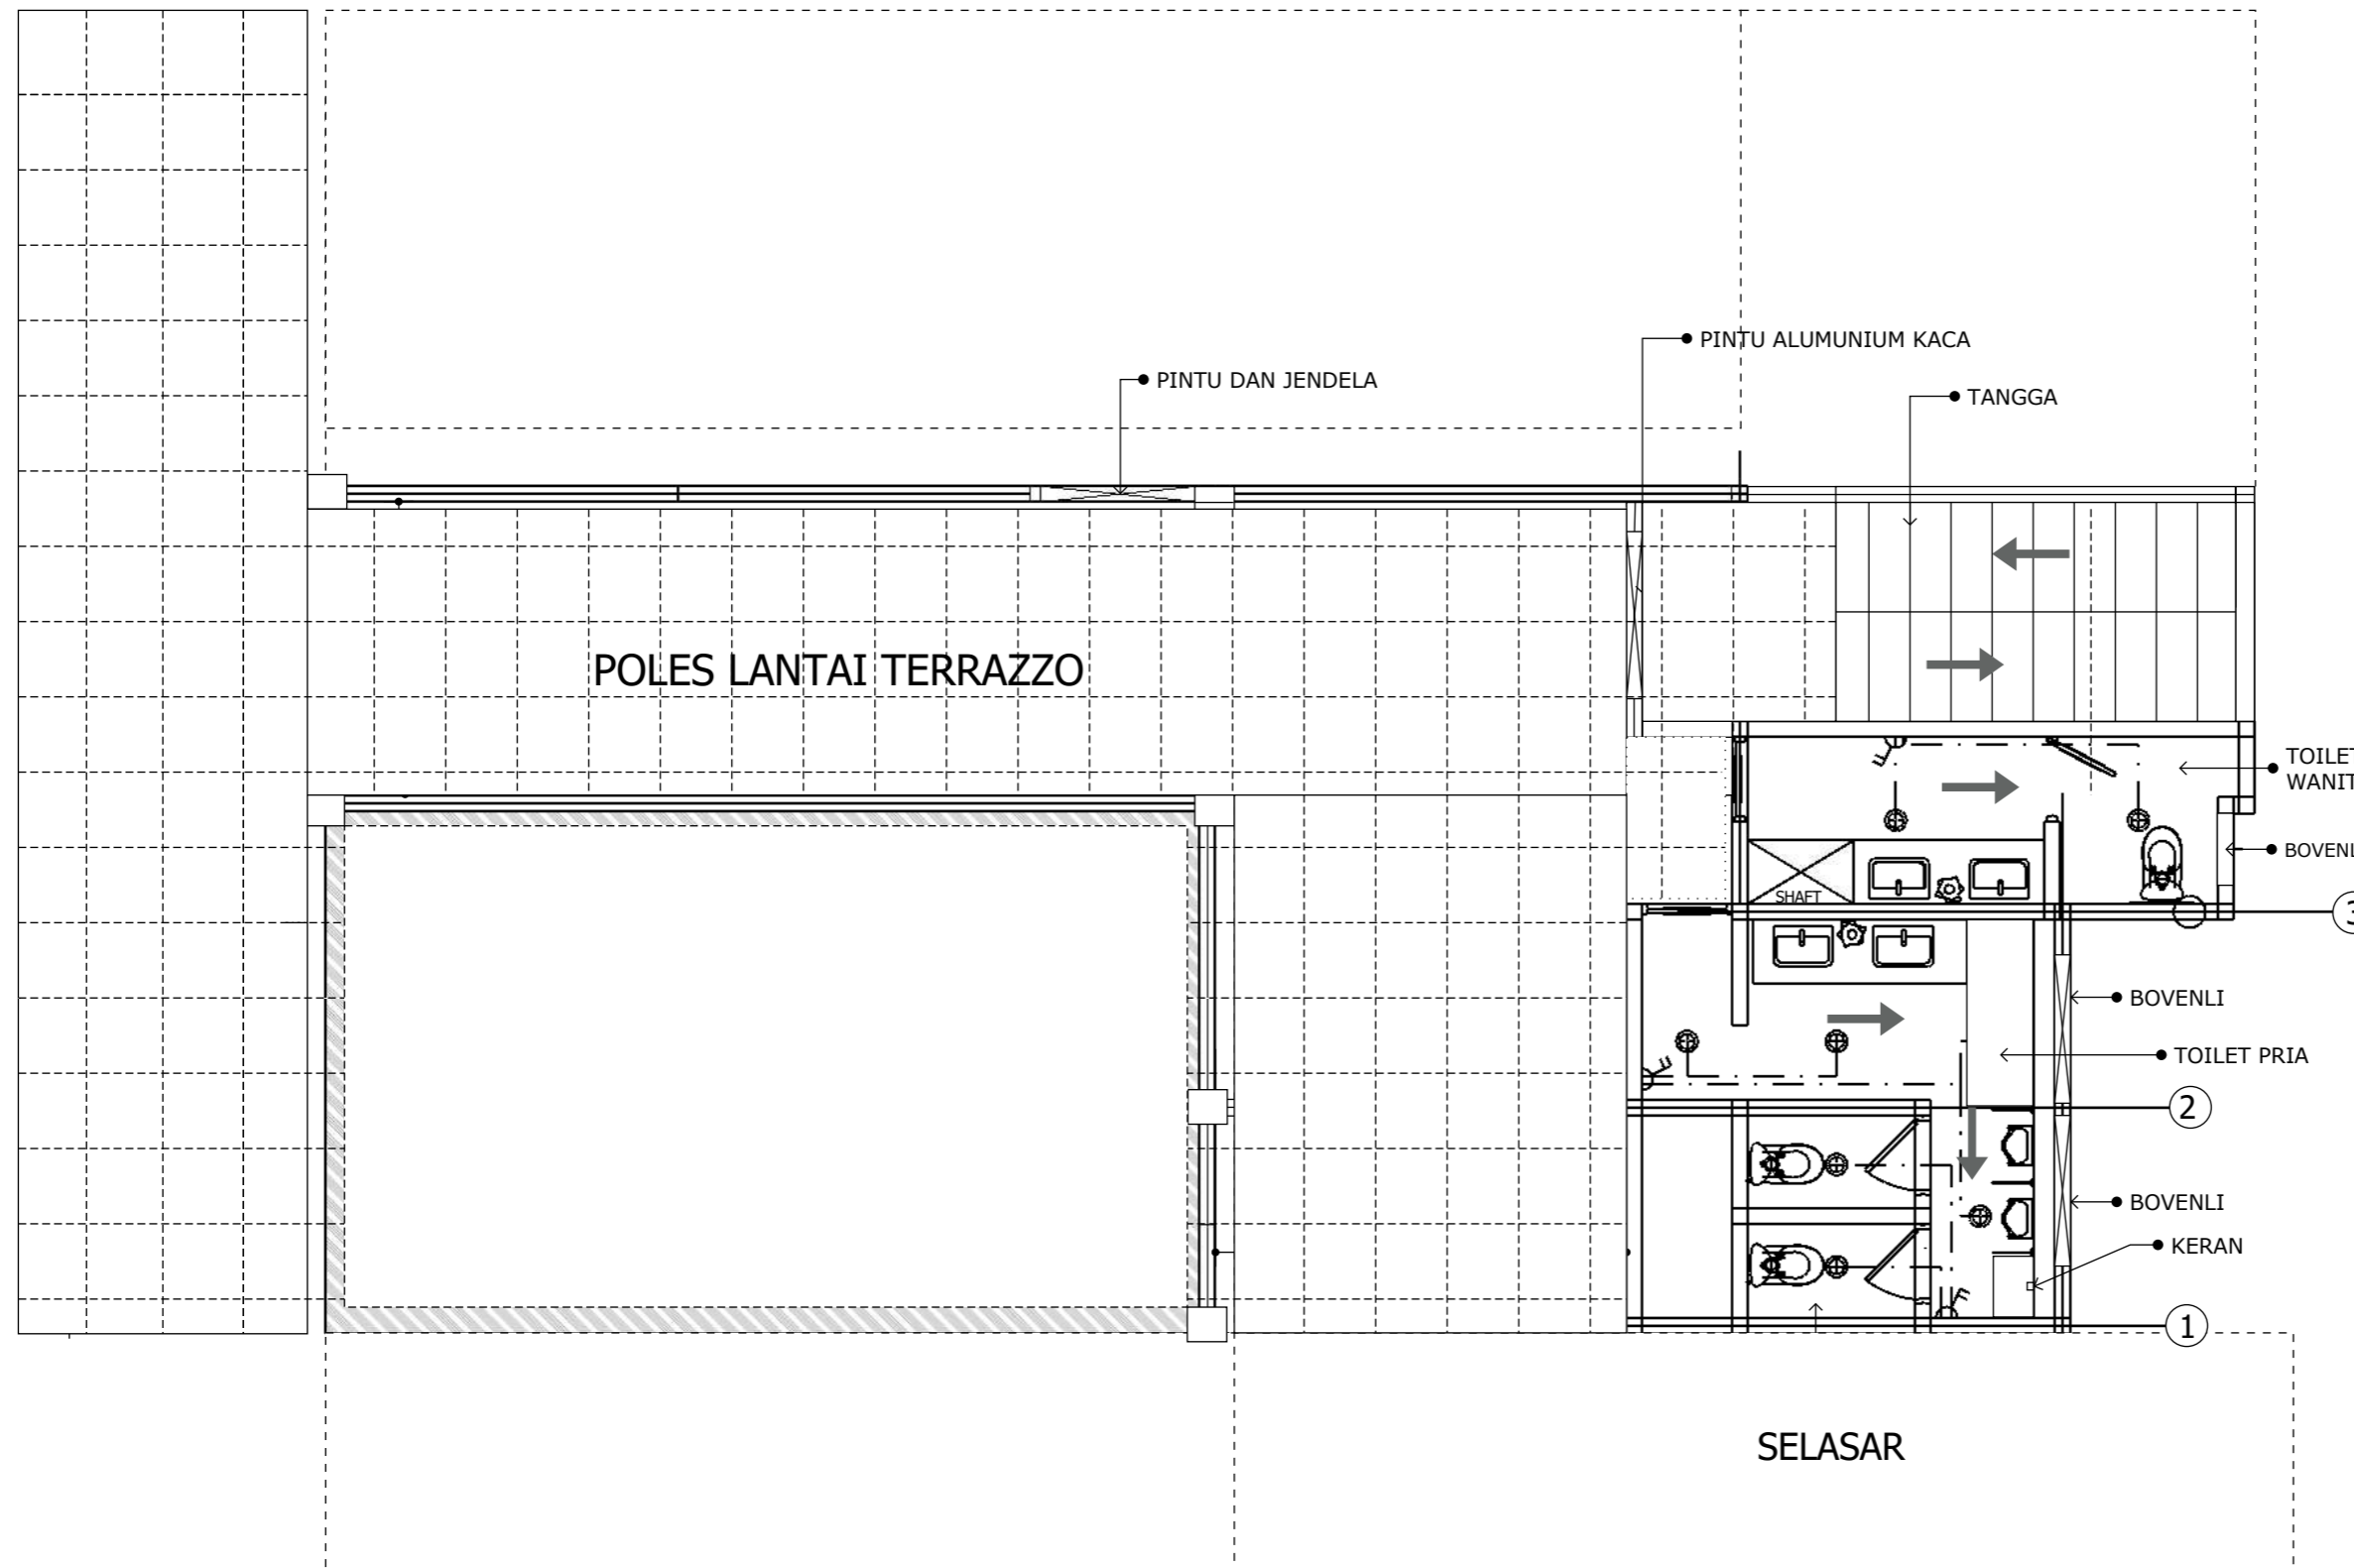

DENAH SELASAR POLES TERRAZO
 SKALA 1 : 100

NOMOR GBR	SKALA GBR	TAHUN
7		2023

CATATAN :

REF.	REVISI		
	DATE	NAME	PARAF

NAMA PEKERJAAN :
 PEKERJAAN RENOVASI GEDUNG
 DAN BANGUN KAMPUS
 ASN CORPORATE UNIVERSITY TAHAP 2

di setujui oleh :
 Pejabat pembuat komitmen
 sector 450417 LAN Jakarta

M. Fahrurrozi R. Nasution
 NIP . 1982007092009121003

Doperiksa oleh :
 Konsultan Pengawas
 PT. Bina Mitra Wahana


Dana Ari Praditya . ST
 Team Leader


Di buat oleh :
 Kontraktor Pelaksana

Hendra
 Project Manager

JUDUL GAMBAR

**DENAH SELASAR
 EXPOSE DAKN SISI KIRI**

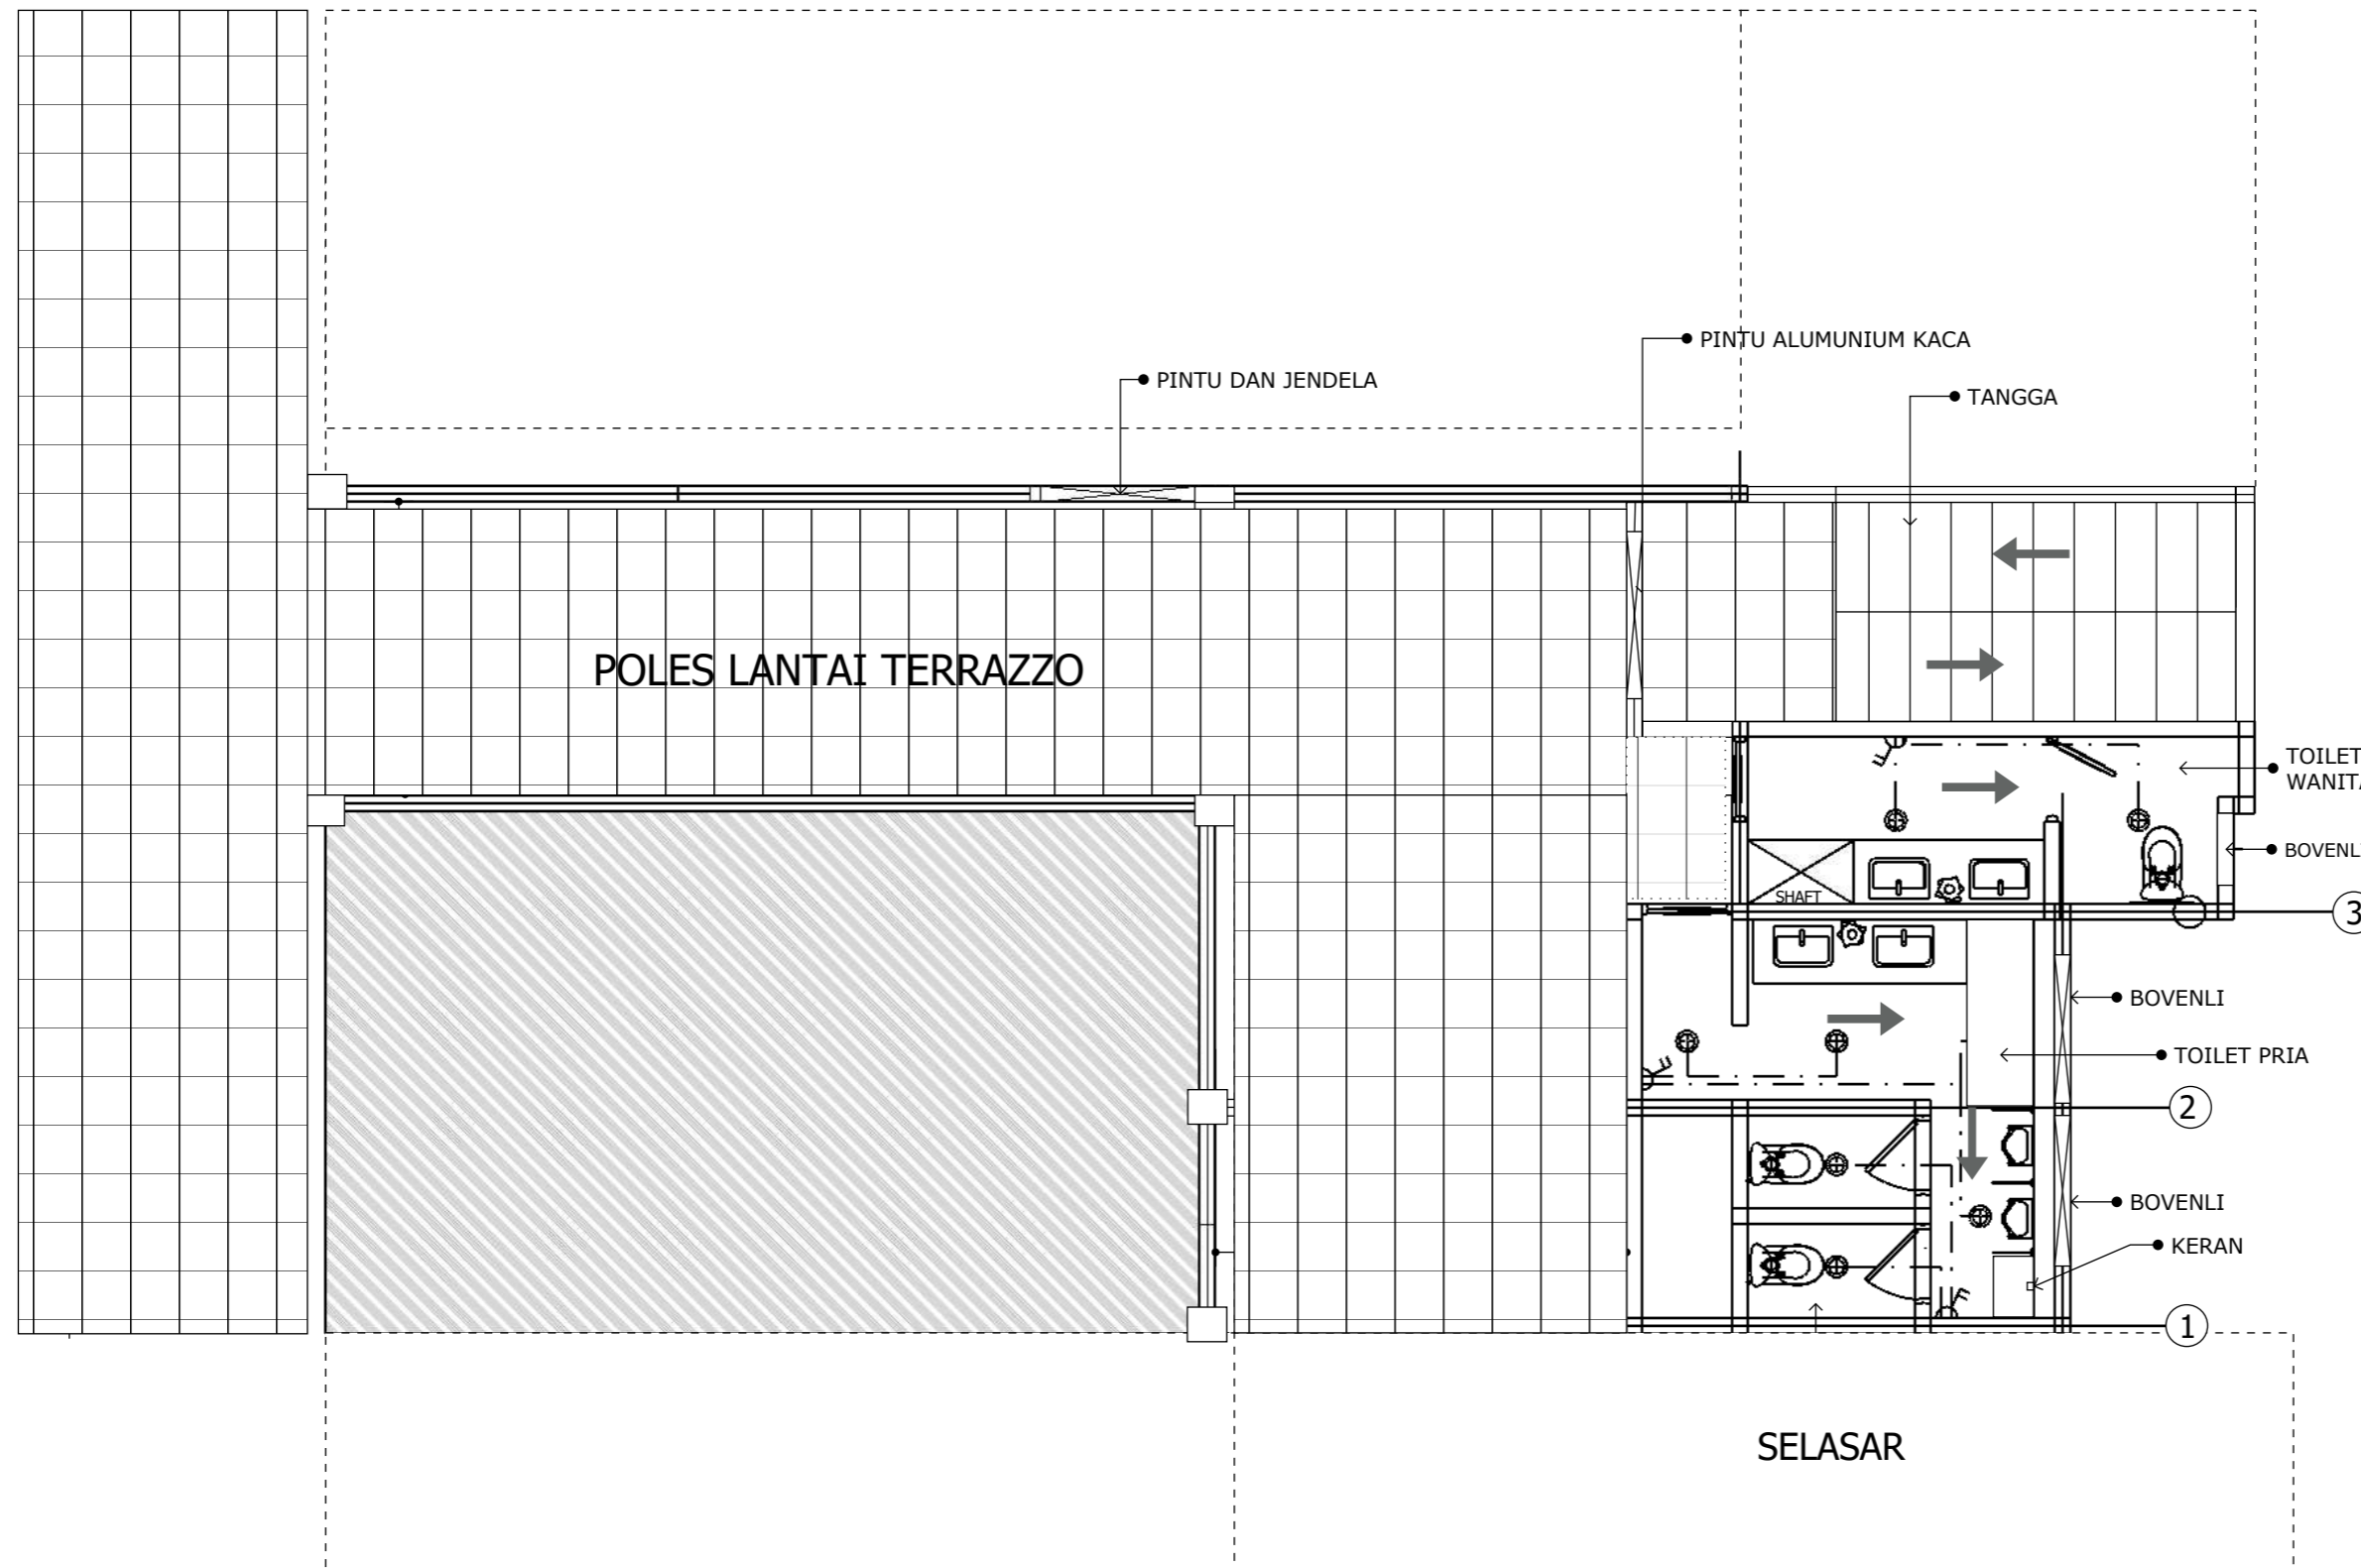

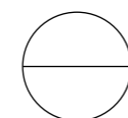 DENAH SELASAR POLES TERRAZO
 SKALA 1 : 100

NOMOR GBR	SKALA GBR	TAHUN
7		2023

CATATAN :

REF.	REVISI		
	DATE	NAME	PARAF

NAMA PEKERJAAN :
 PEKERJAAN RENOVASI GEDUNG
 DAN BANGUN KAMPUS
 ASN CORPORATE UNIVERSITY TAHAP 2

di setuju oleh :
 Pejabat pembuat komitmen
 sector 450417 LAN Jakarta

M. Fahrurrozi R. Nasution
 NIP . 1982007092009121003

Doperiksa oleh :
 Konsultan Pengawas
 PT. Bina Mitra Wahana


Dana Ari Praditya . ST
 Team Leader

Di buat oleh :
 Kontraktor Pelaksana

Hendra
 Project Manager

JUDUL GAMBAR

DENAH SELASAR
 EXPOSE DAKN SISI KIRI

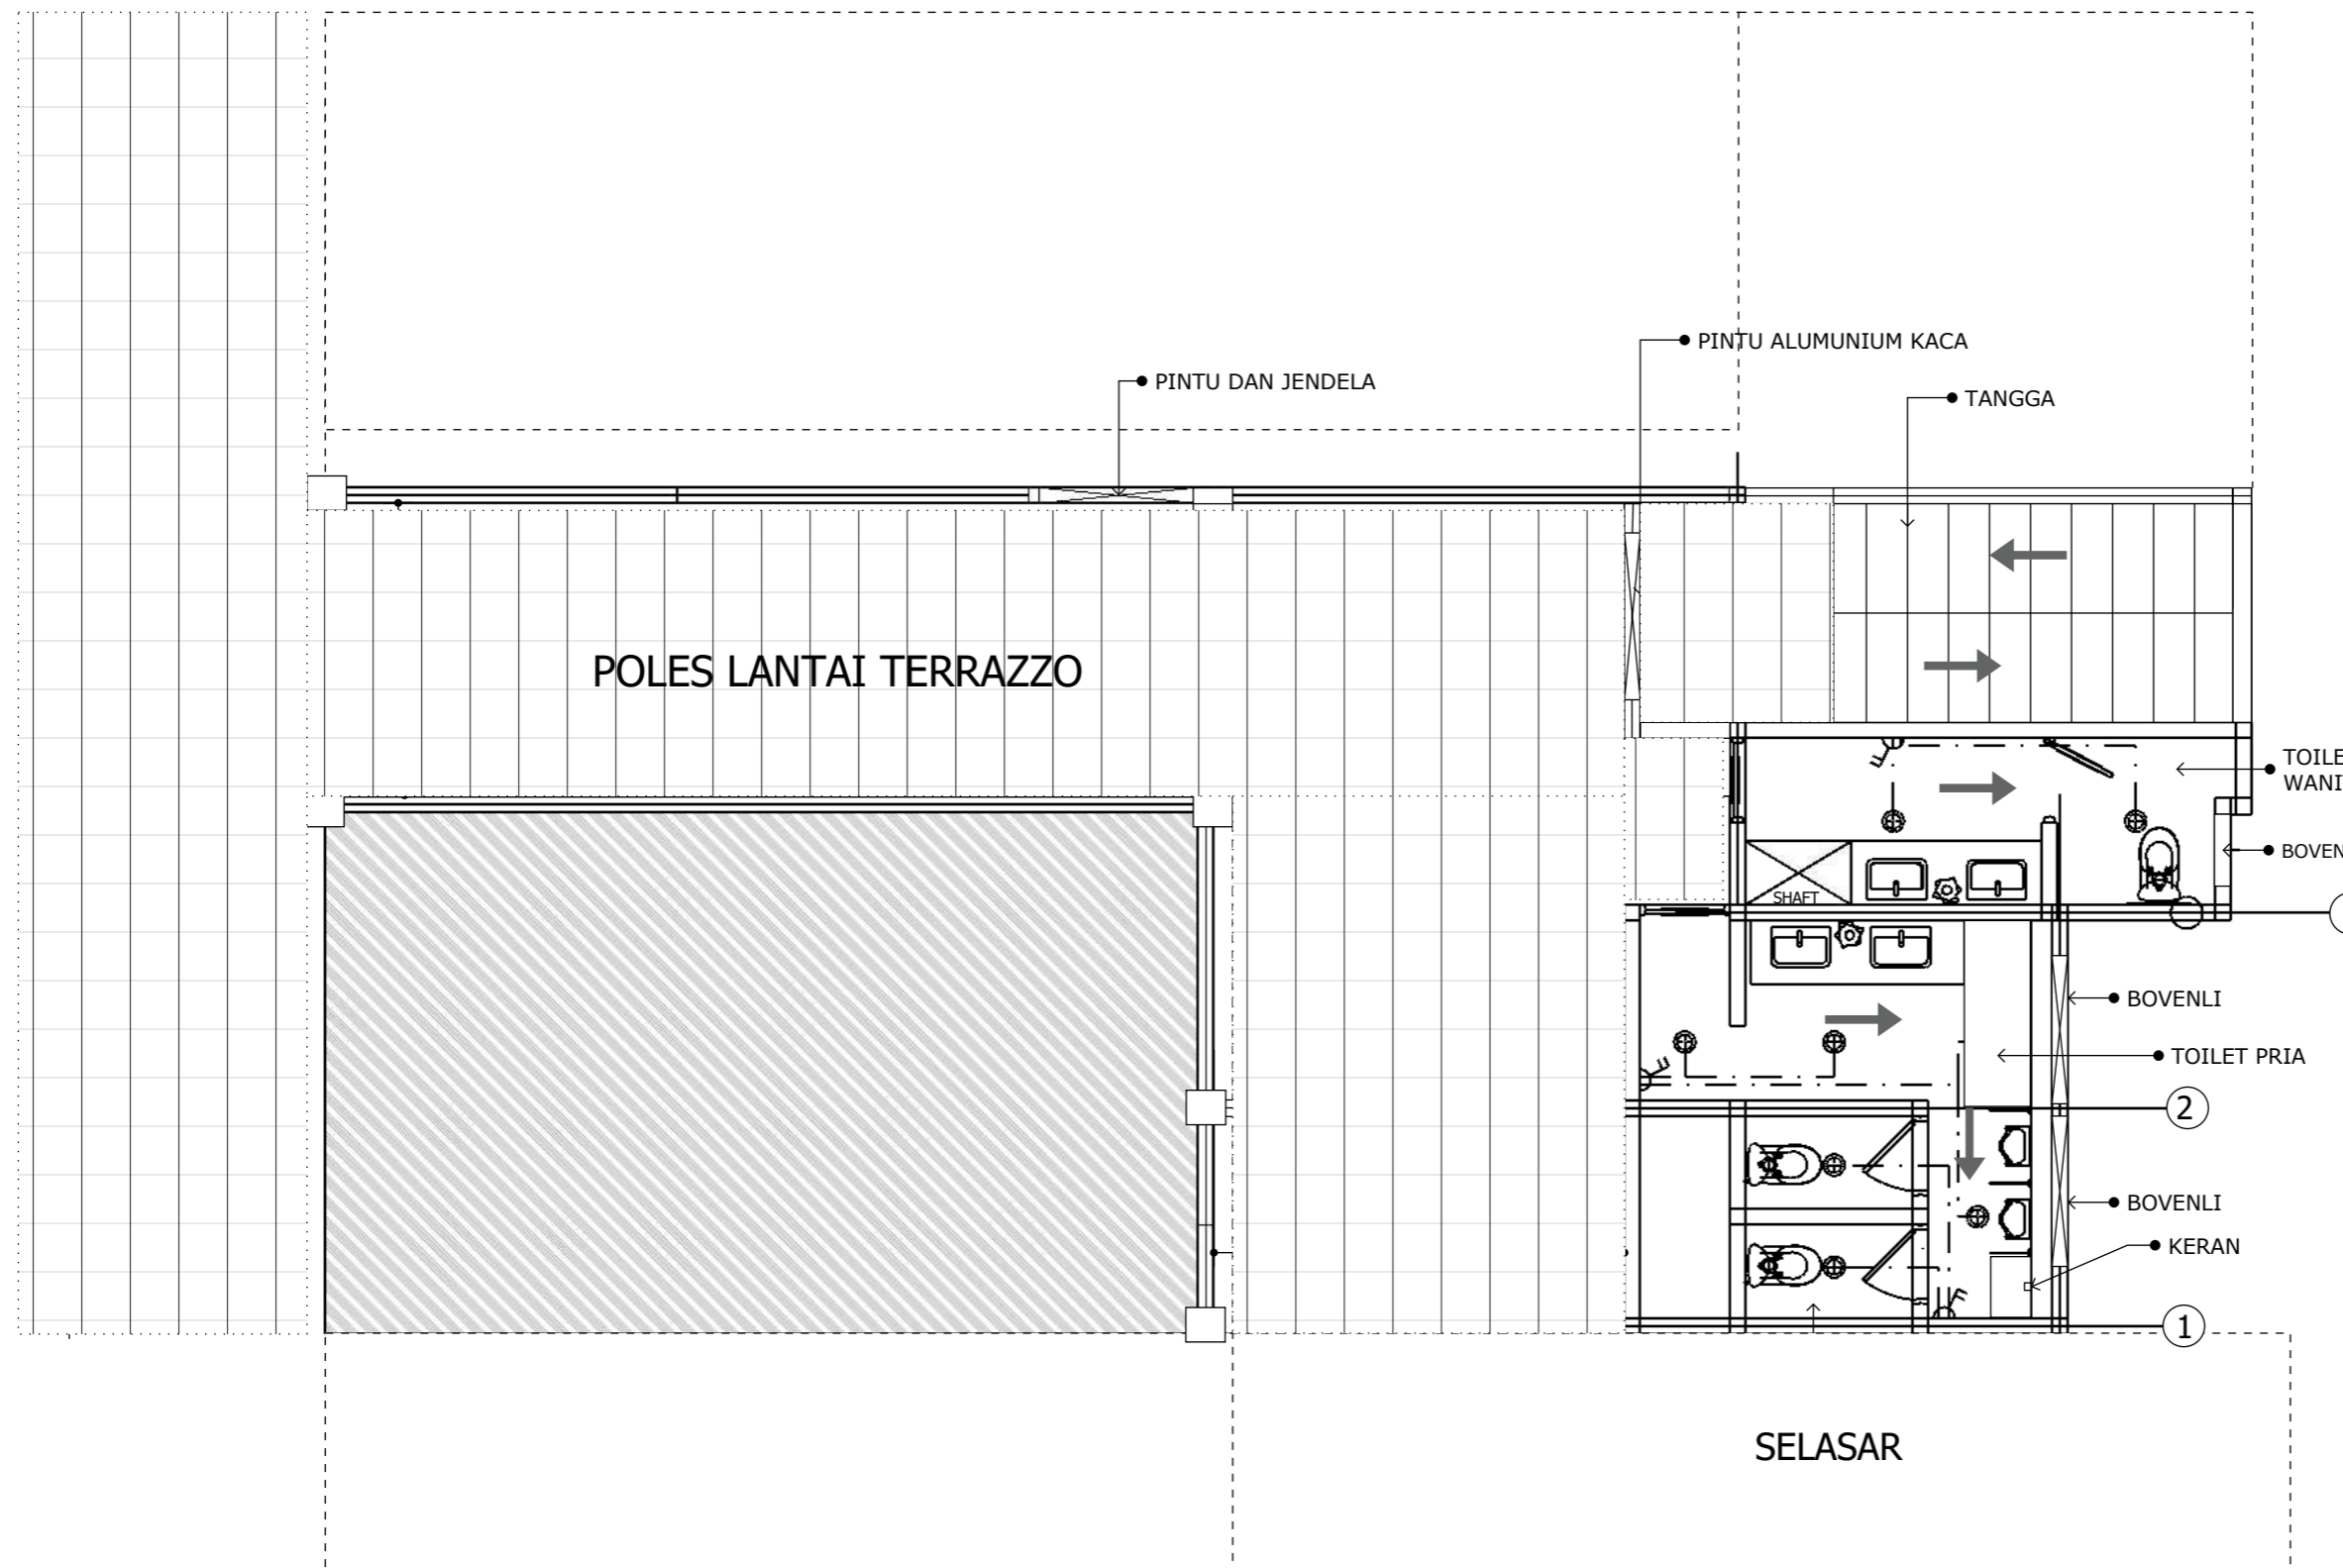

DENAH SELASAR POLES TERRAZO
 SKALA 1 : 100

NOMOR GBR	SKALA GBR	TAHUN
7		2023

CATATAN :

REF.	REVISI		
	DATE	NAME	PARAF

NAMA PEKERJAAN :
PEKERJAAN RENOVASI GEDUNG
DAN BANGUN KAMPUS
ASN CORPORATE UNIVERSITY TAHAP 2

di setuju oleh :
Pejabat pembuat komitmen
sector 450417 LAN Jakarta

M. Fahrurrozi R. Nasution
NIP . 1982007092009121003

Doperiksa oleh :
Konsultan Pengawas
PT. Bina Mitra Wahana

Dana Ari Praditya . ST
Team Leader

Di buat oleh :
Kontraktor Pelaksana


Hendra
Project Manager

JUDUL GAMBAR

DENAH SELASAR
TOILET SISI KIRI

NOMOR GBR	SKALA GBR	TAHUN
		2023

SELASAR

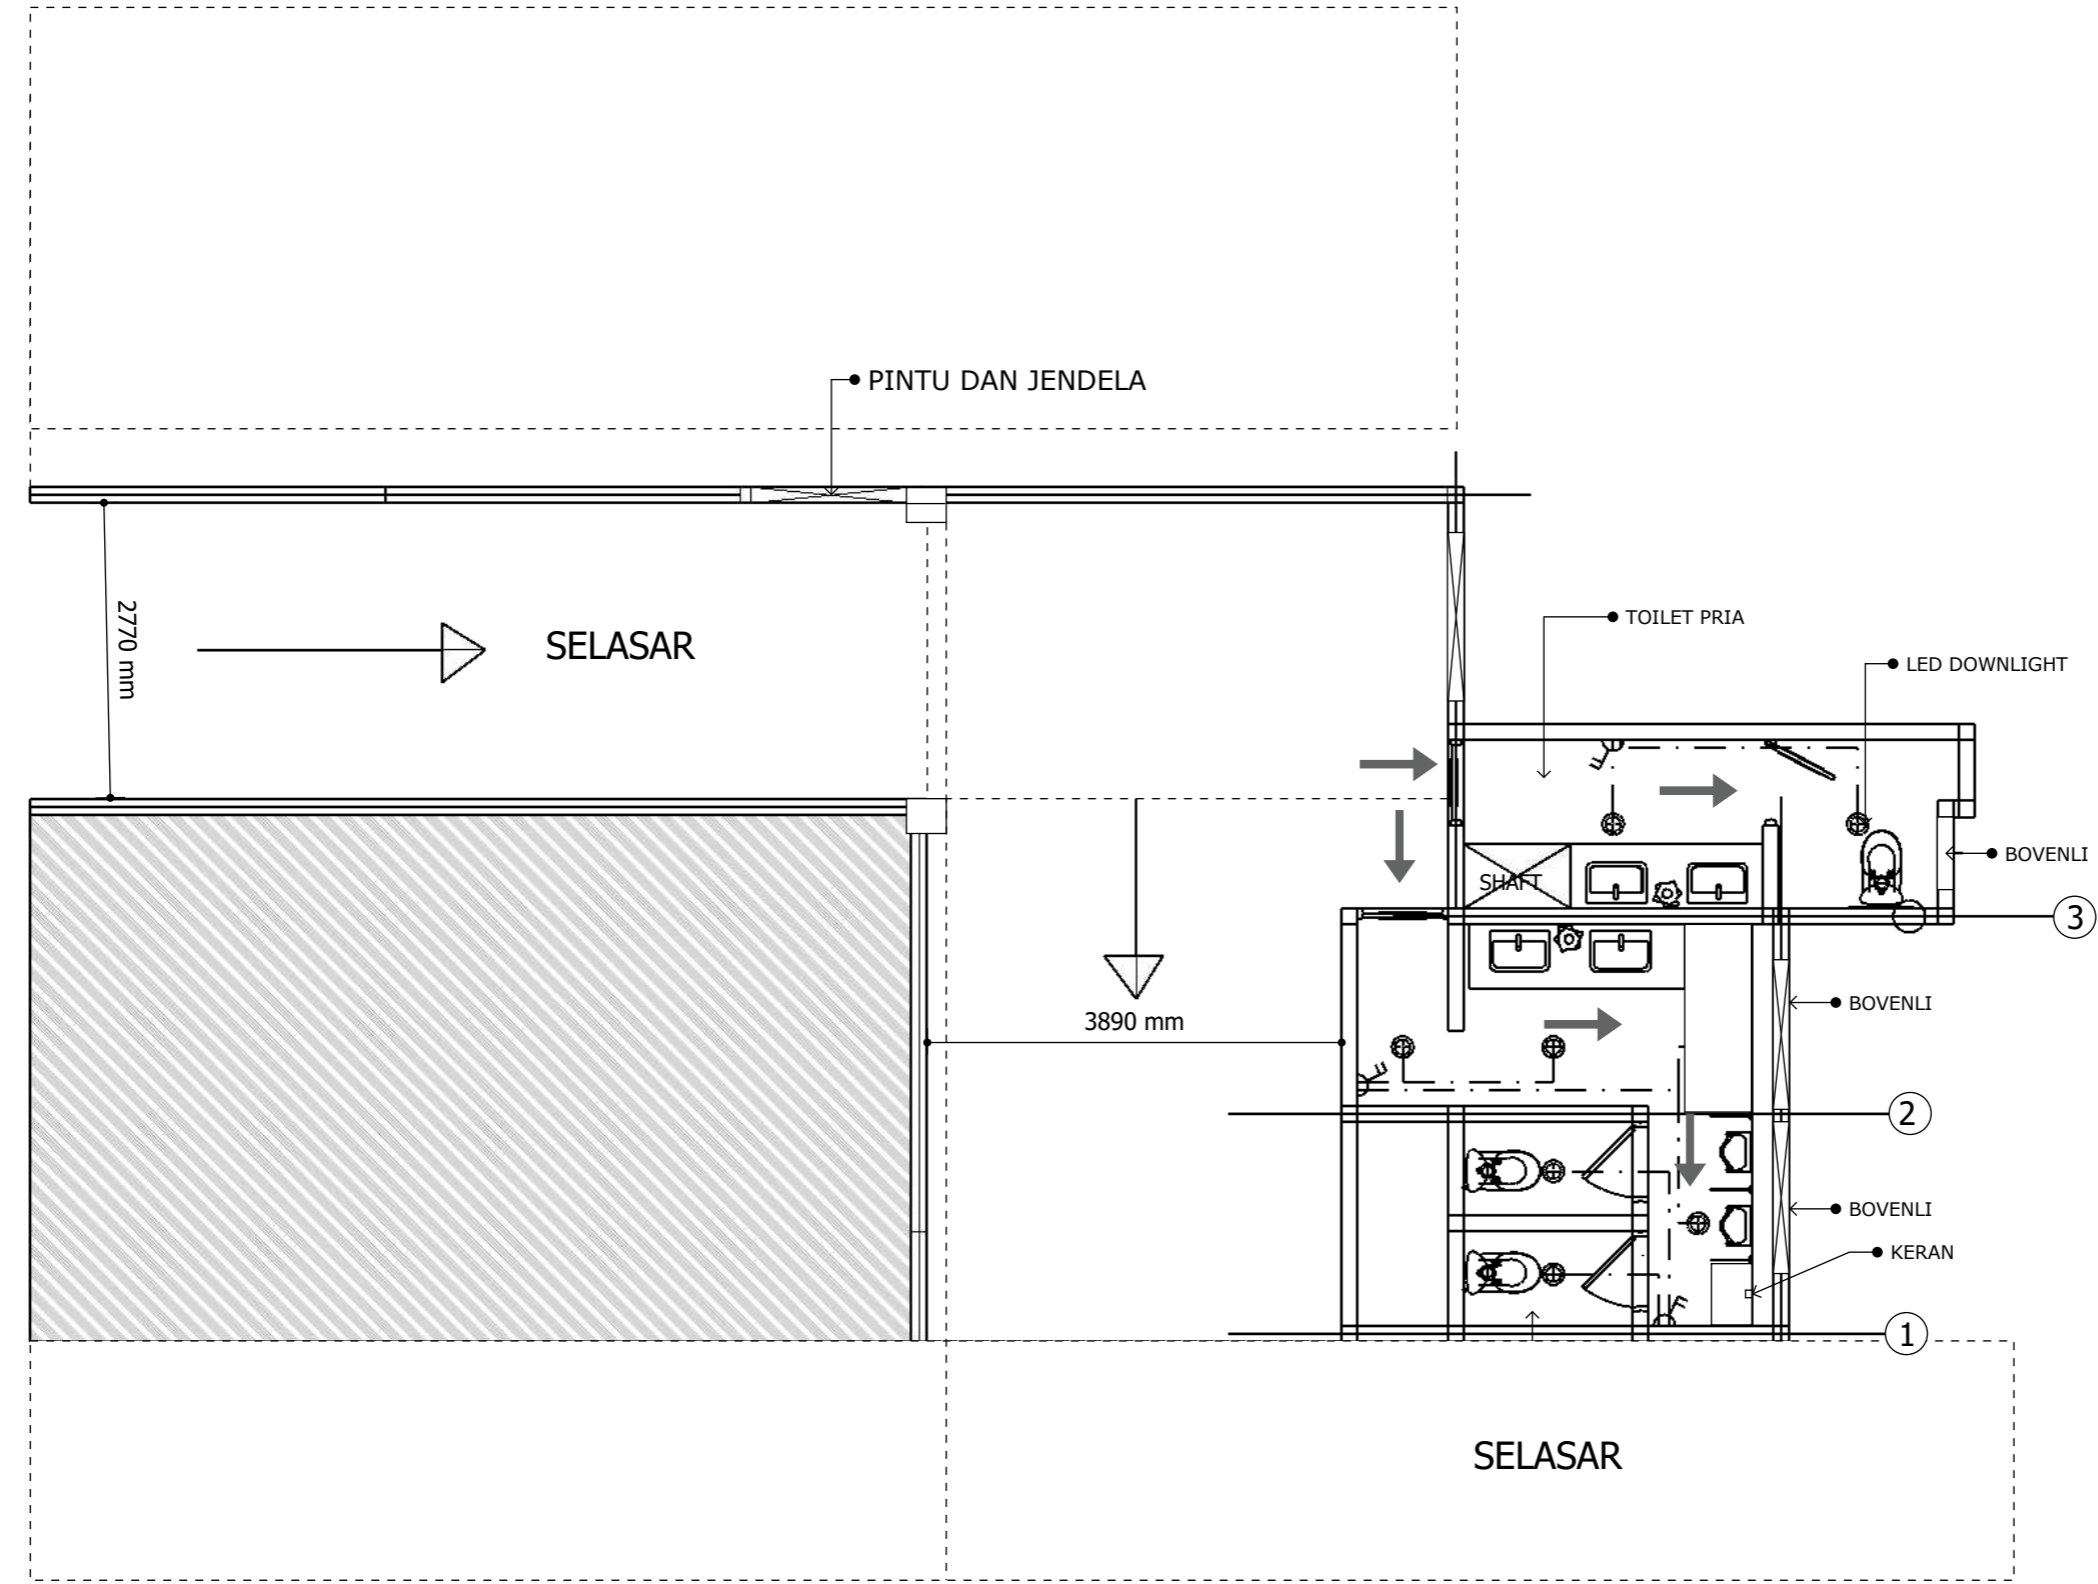

17 DENAH SELASAR TOILET SISI KIRI
SKALA 1 : 100

CATATAN :

REF.	REVISI		
	DATE	NAME	PARAF

NAMA PEKERJAAN :
 PEKERJAAN RENOVASI GEDUNG
 DAN BANGUN KAMPUS
 ASN CORPORATE UNIVERSITY TAHAP 2

di setuju oleh :
 Pejabat pembuat komitmen
 sector 450417 LAN Jakarta

M. Fahrurrozi R. Nasution
 NIP . 1982007092009121003

Doperiksa oleh :
 Konsultan Pengawas
 PT. Bina Mitra Wahana

Dana Ari Praditya . ST
 Team Leader


Di buat oleh :
 Kontraktor Pelaksana

Hendra
 Project Manager

JUDUL GAMBAR

TAMPAK BELAKANG
 ASRAMA C

NOMOR GBR	SKALA GBR	TAHUN
18		2023

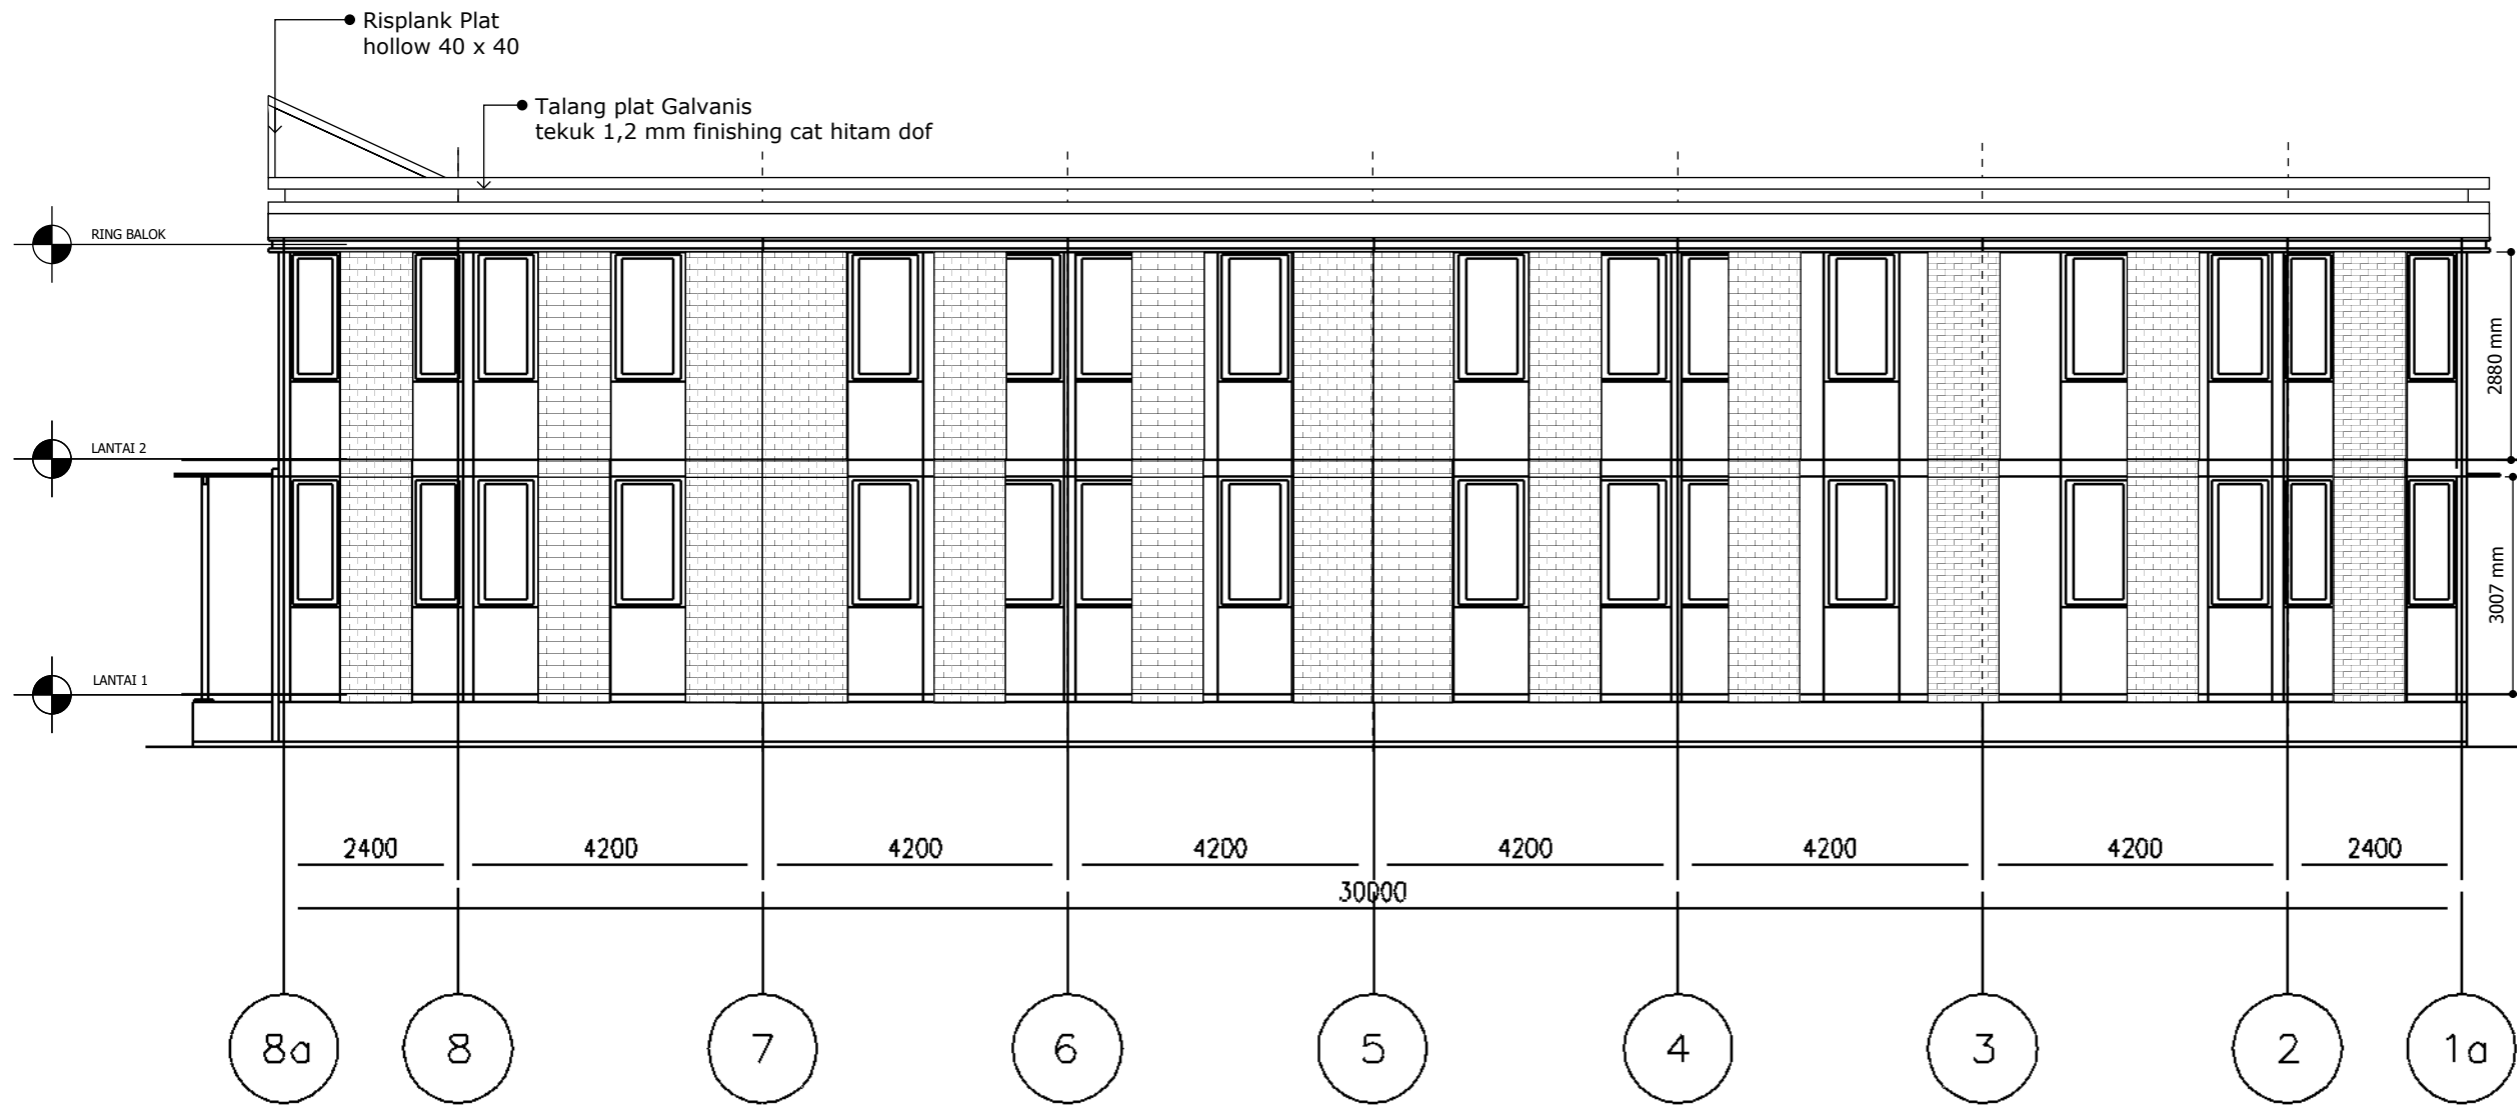

TAMPAK BELAKANG ASRAMA A
 SKALA 1 : 100

CATATAN :

REF.	REVISI		
	DATE	NAME	PARAF

NAMA PEKERJAAN :
 PEKERJAAN RENOVASI GEDUNG
 DAN BANGUN KAMPUS
 ASN CORPORATE UNIVERSITY TAHAP 2

di setuju oleh :
 Pejabat pembuat komitmen
 sector 450417 LAN Jakarta

M. Fahrurrozi R. Nasution
 NIP . 1982007092009121003

Doperiksa oleh :
 Konsultan Pengawas
 PT. Bina Mitra Wahana

Dana Ari Praditya . ST
 Team Leader


Di buat oleh :
 Kontraktor Pelaksana

Hendra
 Project Manager

JUDUL GAMBAR

TAMPAK BELAKANG
 ASRAMA A

NOMOR GBR	SKALA GBR	TAHUN
18		2023

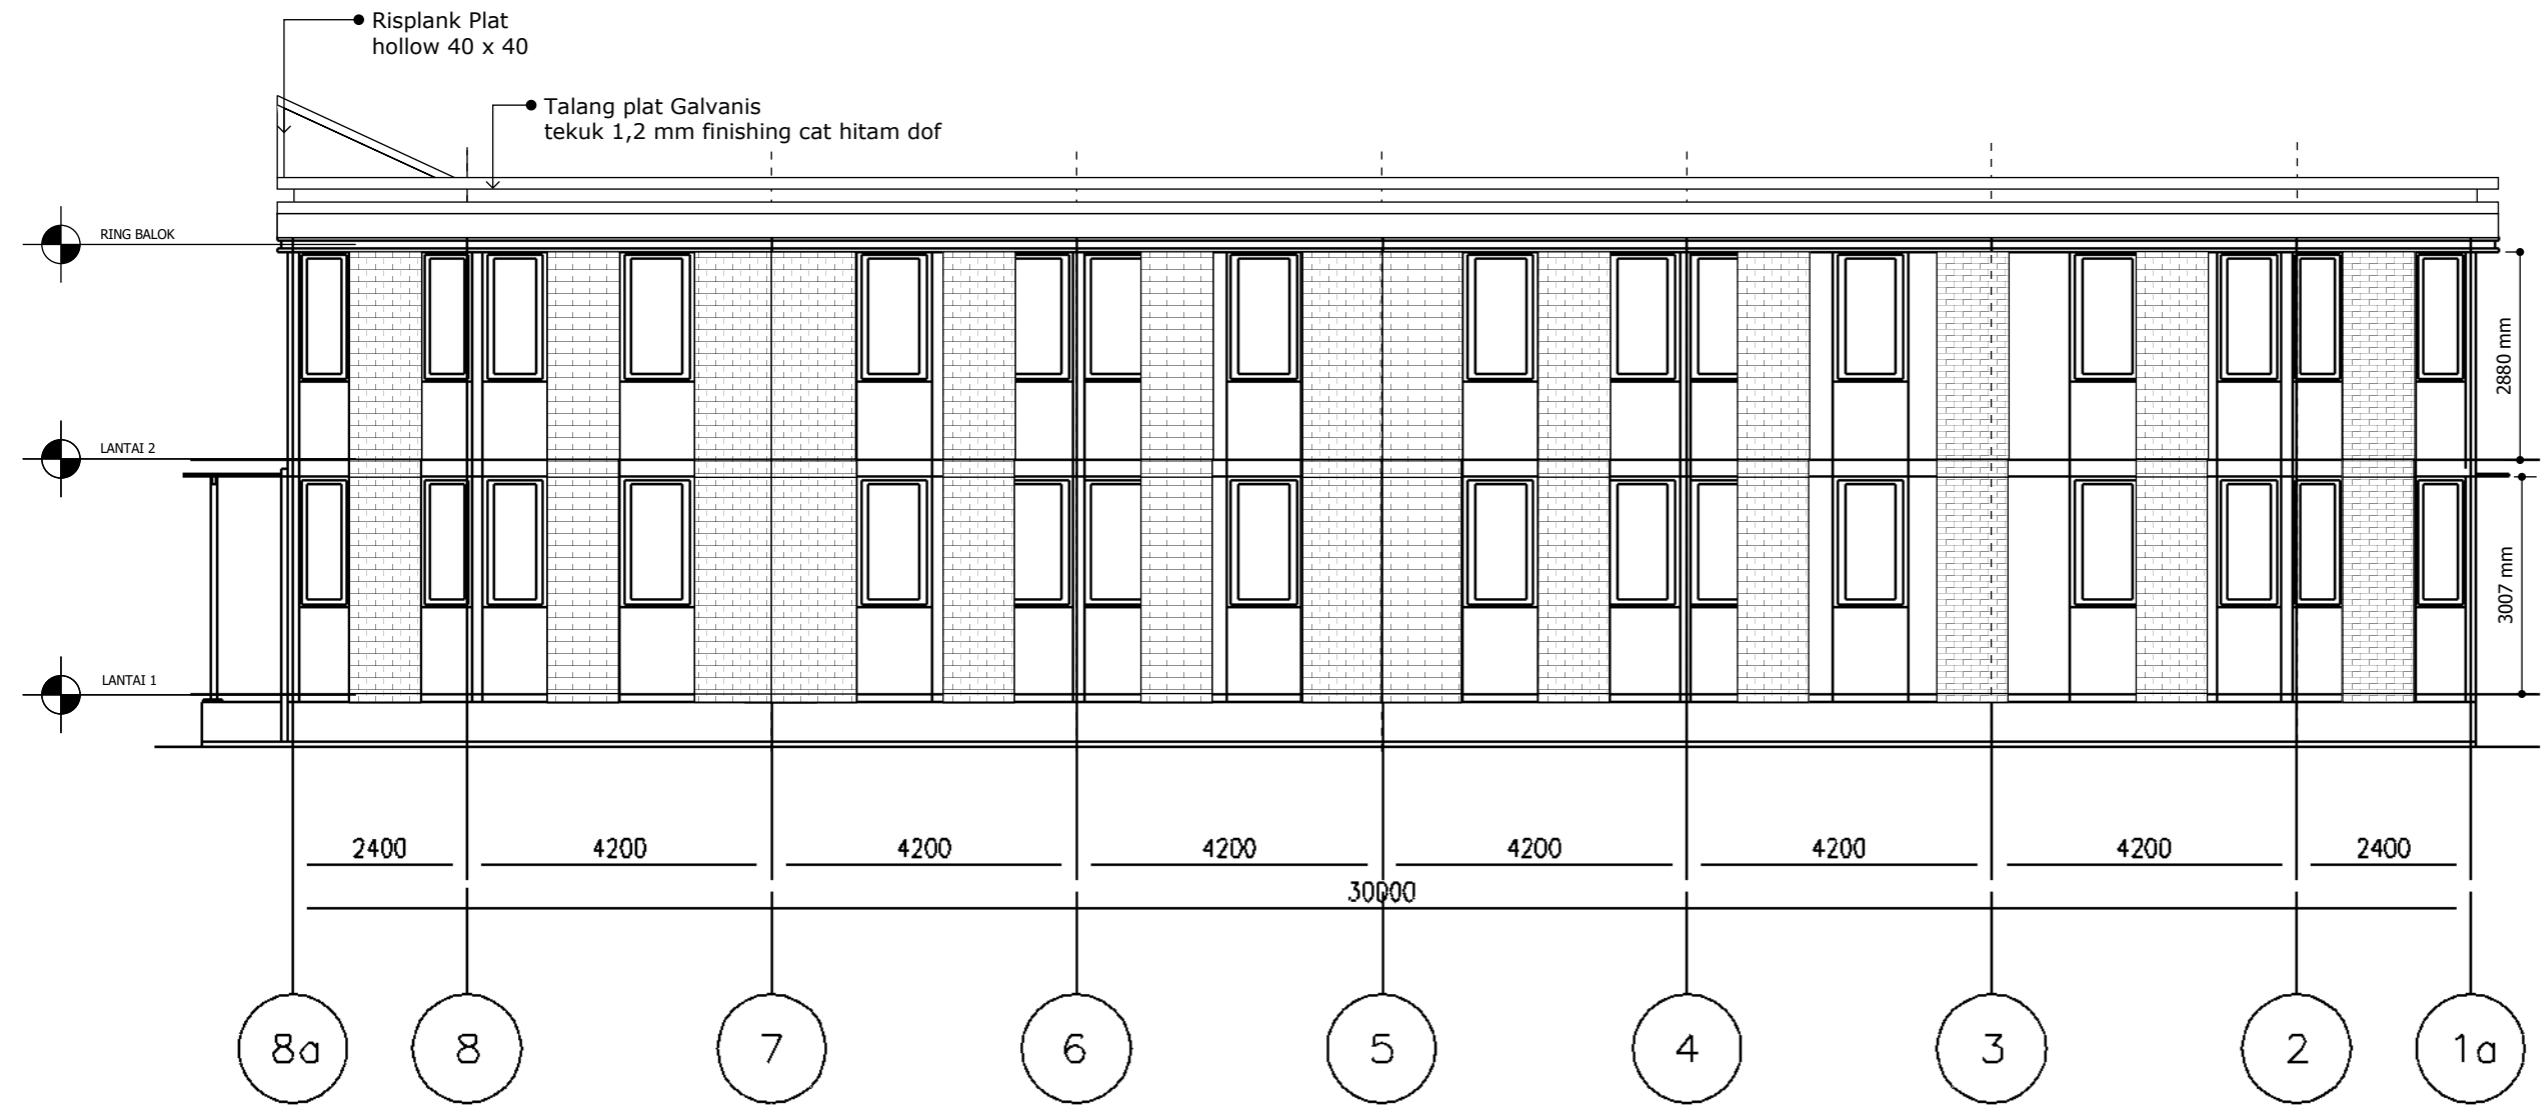

TAMPAK BELAKANG ASRAMA A
 SKALA 1 : 100

CATATAN :

REF.	REVISI		
	DATE	NAME	PARAF

NAMA PEKERJAAN :
 PEKERJAAN RENOVASI GEDUNG
 DAN BANGUN KAMPUS
 ASN CORPORATE UNIVERSITY TAHAP 2

di setujui oleh :
 Pejabat pembuat komitmen
 sector 450417 LAN Jakarta

M. Fahrurrozi R. Nasution
 NIP . 1982007092009121003

Doperiksa oleh :
 Konsultan Pengawas
 PT. Bina Mitra Wahana

Dana Ari Praditya . ST
 Team Leader


Di buat oleh :
 Kontraktor Pelaksana

Hendra
 Project Manager

JUDUL GAMBAR

TAMPAK BELAKANG
 ASRAMA A

NOMOR GBR	SKALA GBR	TAHUN
		2023

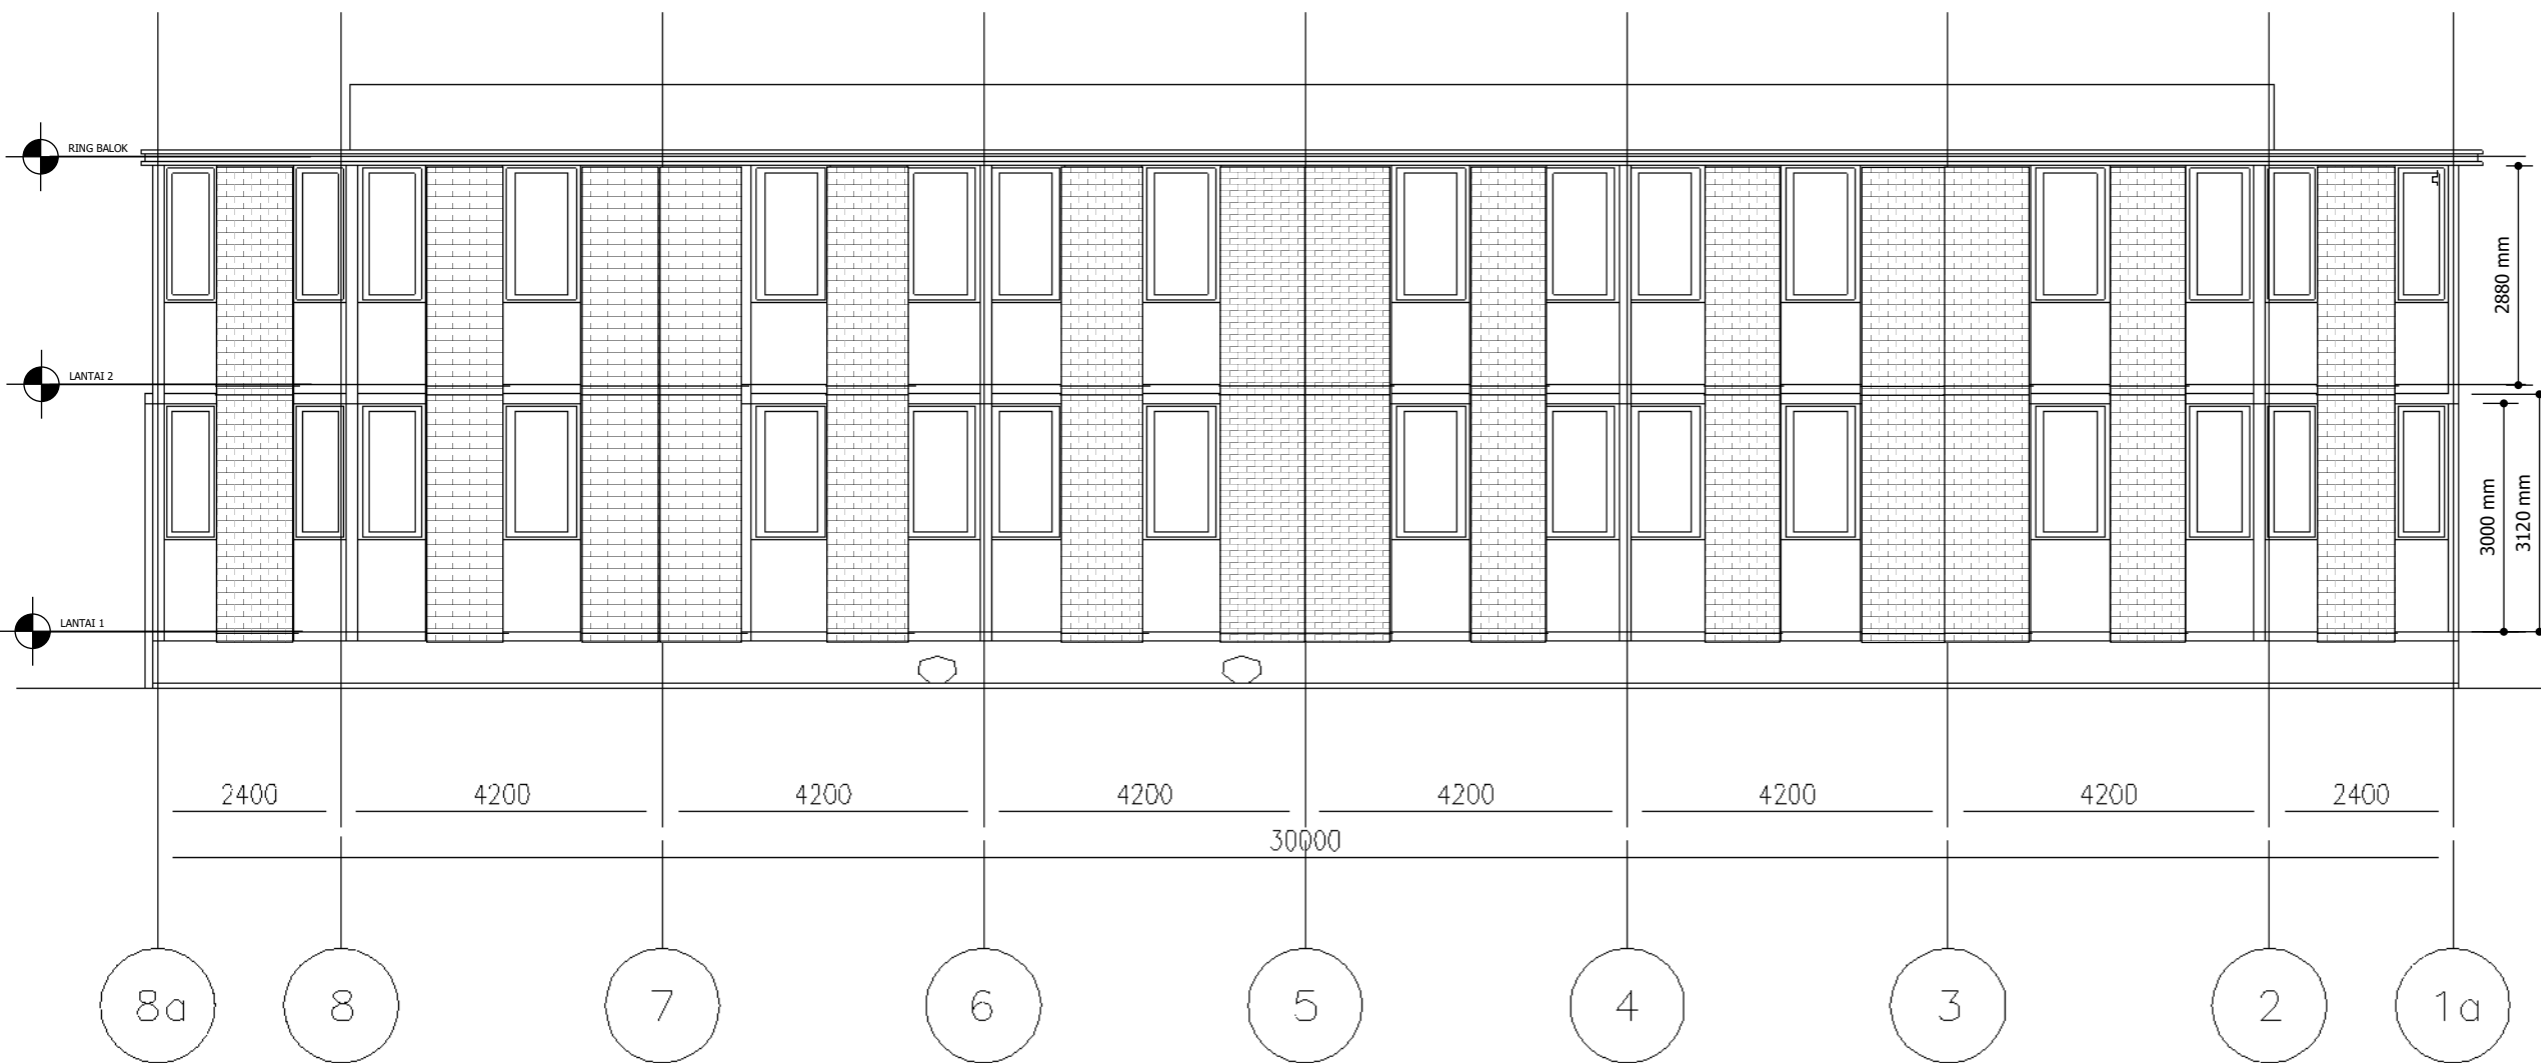

07 TAMPAK BELAKANG ASRAMA A
 SKALA 1 : 100

CATATAN :

REF.	REVISI		
	DATE	NAME	PARAF

NAMA PEKERJAAN :
 PEKERJAAN RENOVASI GEDUNG
 DAN BANGUN KAMPUS
 ASN CORPORATE UNIVERSITY TAHAP 2

di setujui oleh :
 Pejabat pembuat komitmen
 sector 450417 LAN Jakarta

M. Fahrurrozi R. Nasution
 NIP . 1982007092009121003

Doperiksa oleh :
 Konsultan Pengawas
 PT. Bina Mitra Wahana

Dana Ari Praditya . ST
 Team Leader


Di buat oleh :
 Kontraktor Pelaksana

Hendra
 Project Manager

JUDUL GAMBAR

TAMPAK BELAKANG
 ASRAMA B

NOMOR GBR	SKALA GBR	TAHUN
21		2023

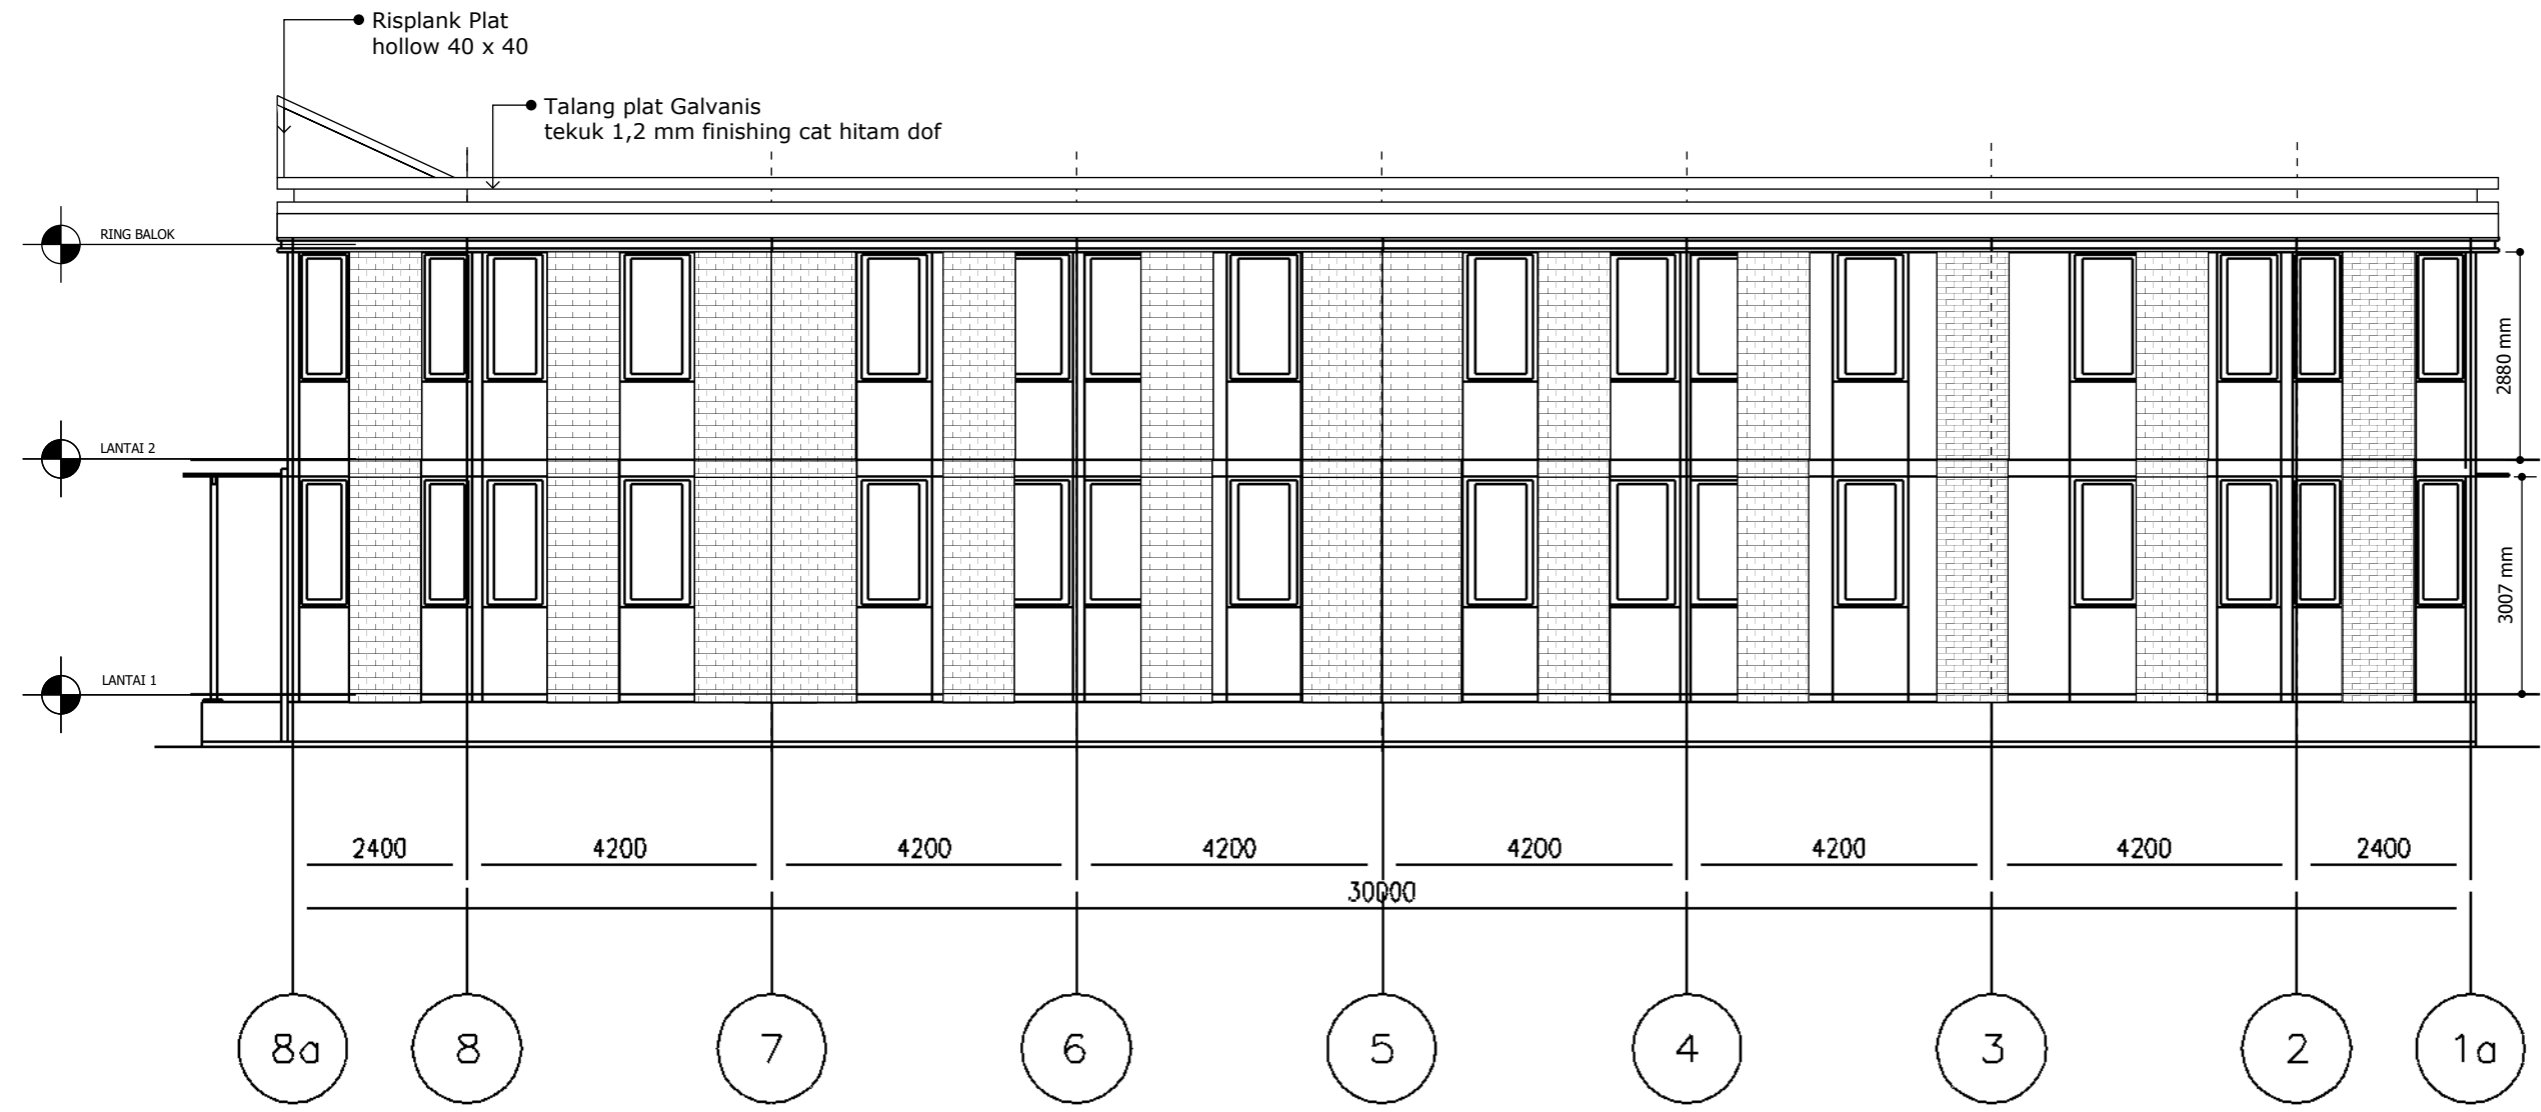

TAMPAK BELAKANG ASRAMA B
 SKALA 1 : 100

CATATAN :

REF.	REVISI		
	DATE	NAME	PARAF

NAMA PEKERJAAN :
 PEKERJAAN RENOVASI GEDUNG
 DAN BANGUN KAMPUS
 ASN CORPORATE UNIVERSITY TAHAP 2

di setujui oleh :
 Pejabat pembuat komitmen
 sector 450417 LAN Jakarta

M. Fahrurrozi R. Nasution
 NIP . 1982007092009121003

Doperiksa oleh :
 Konsultan Pengawas
 PT. Bina Mitra Wahana

Dana Ari Praditya . ST
 Team Leader


Di buat oleh :
 Kontraktor Pelaksana

Hendra
 Project Manager

JUDUL GAMBAR

TAMPAK BELAKANG
 ASRAMA C

NOMOR GBR	SKALA GBR	TAHUN
24		2023

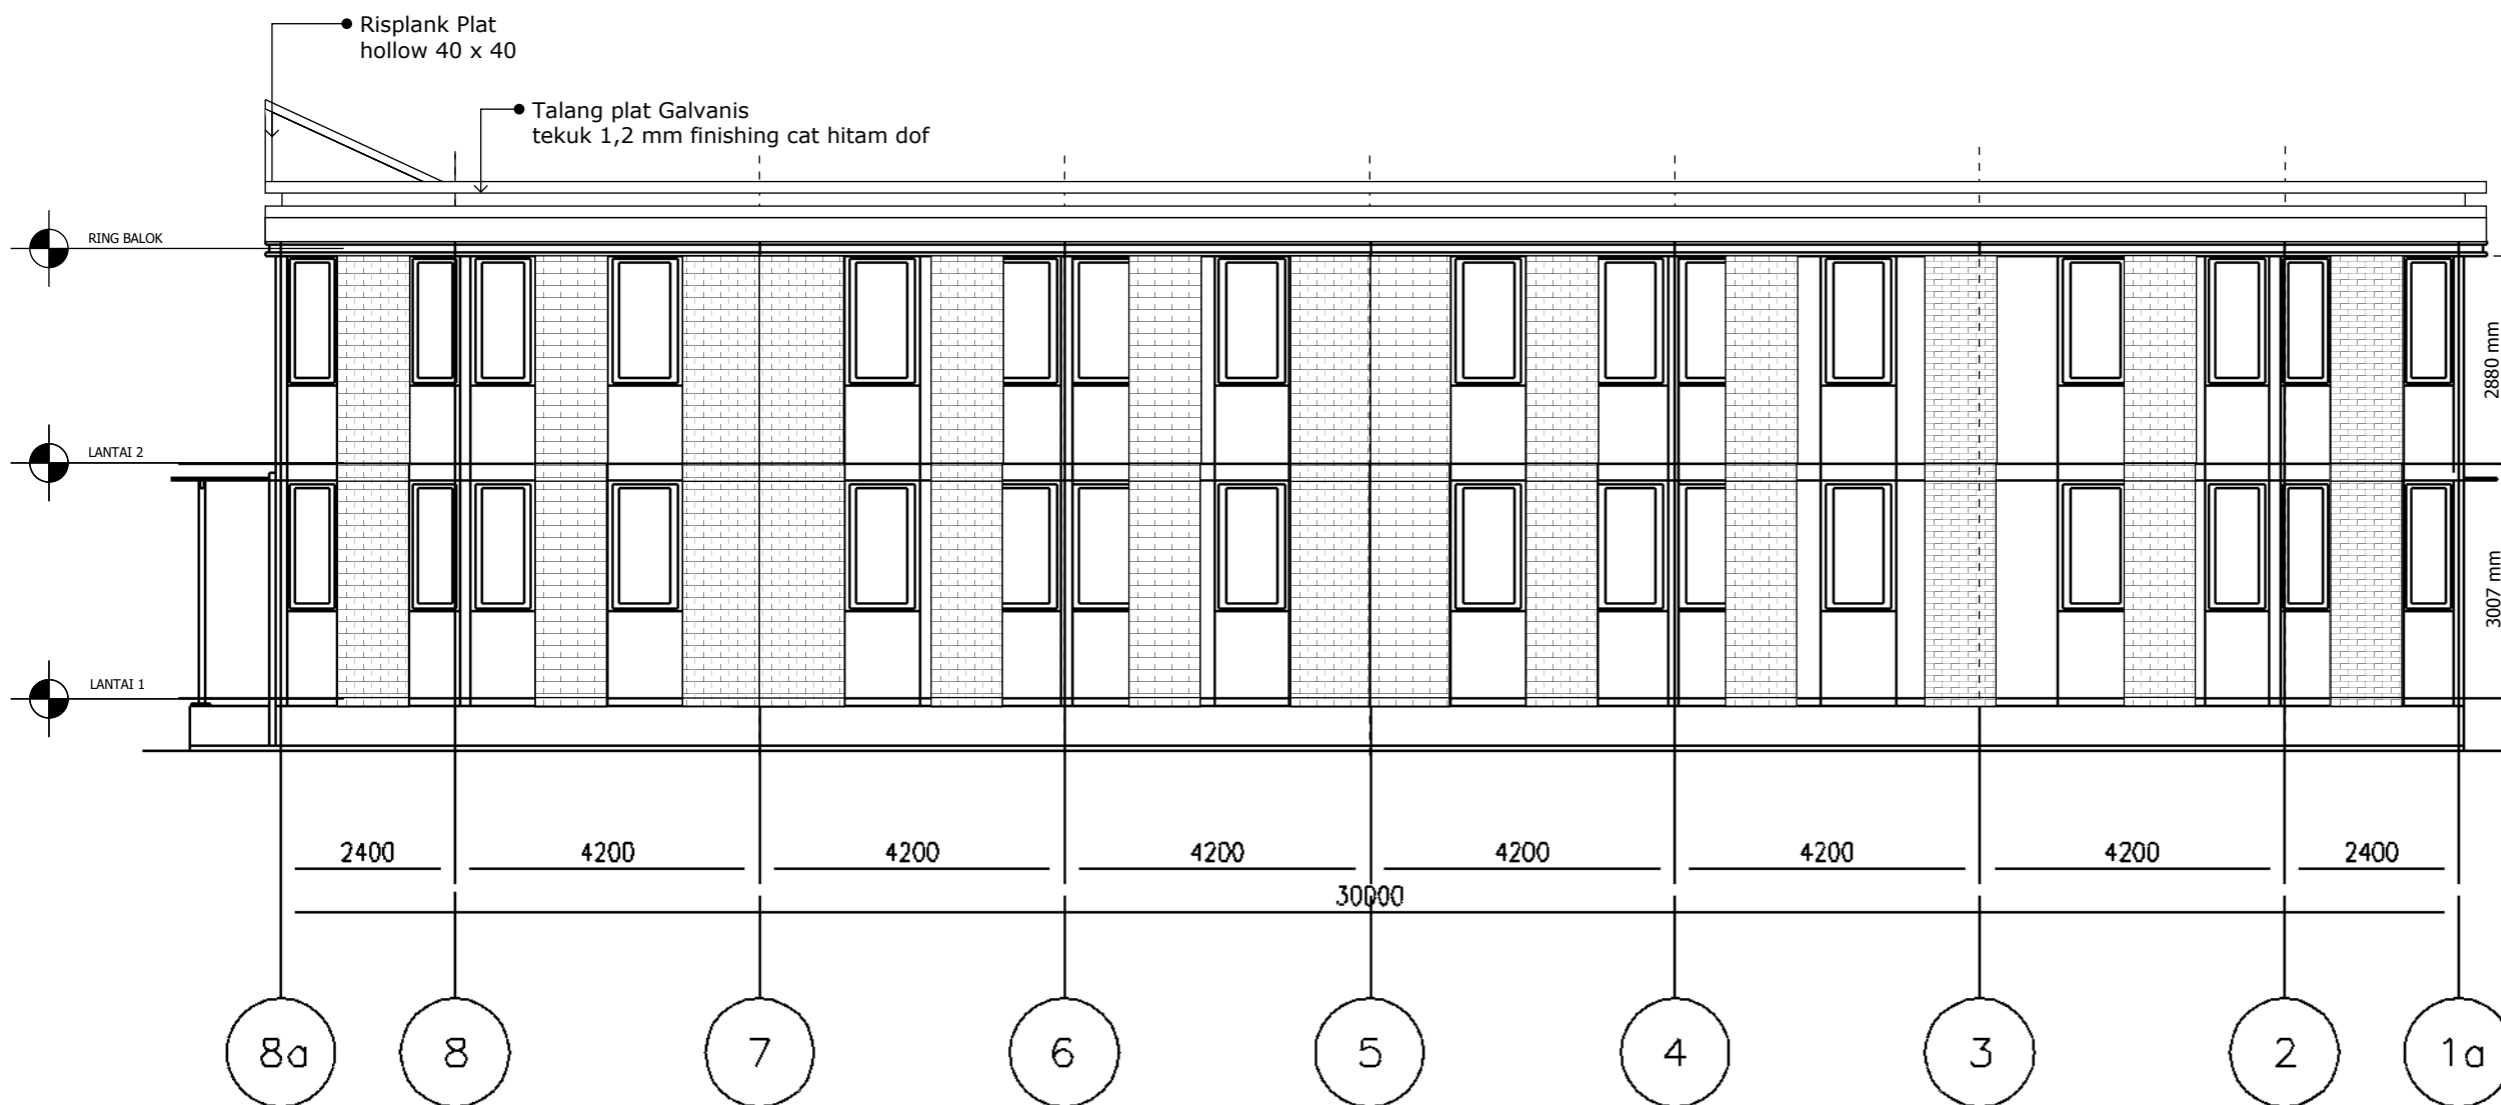

TAMPAK BELAKANG ASRAMA C
 SKALA 1 : 100

CATATAN :

REF.	REVISI		
	DATE	NAME	PARAF

NAMA PEKERJAAN :
 PEKERJAAN RENOVASI GEDUNG
 DAN BANGUN KAMPUS
 ASN CORPORATE UNIVERSITY TAHAP 2

di setujui oleh :
 Pejabat pembuat komitmen
 sector 450417 LAN Jakarta

M. Fahrurrozi R. Nasution
 NIP . 1982007092009121003

Doperiksa oleh :
 Konsultan Pengawas
 PT. Bina Mitra Wahana

Dana Ari Praditya . ST
 Team Leader


Di buat oleh :
 Kontraktor Pelaksana

Hendra
 Project Manager

JUDUL GAMBAR

TAMPAK BELAKANG
 ASRAMA A

NOMOR GBR	SKALA GBR	TAHUN
		2023

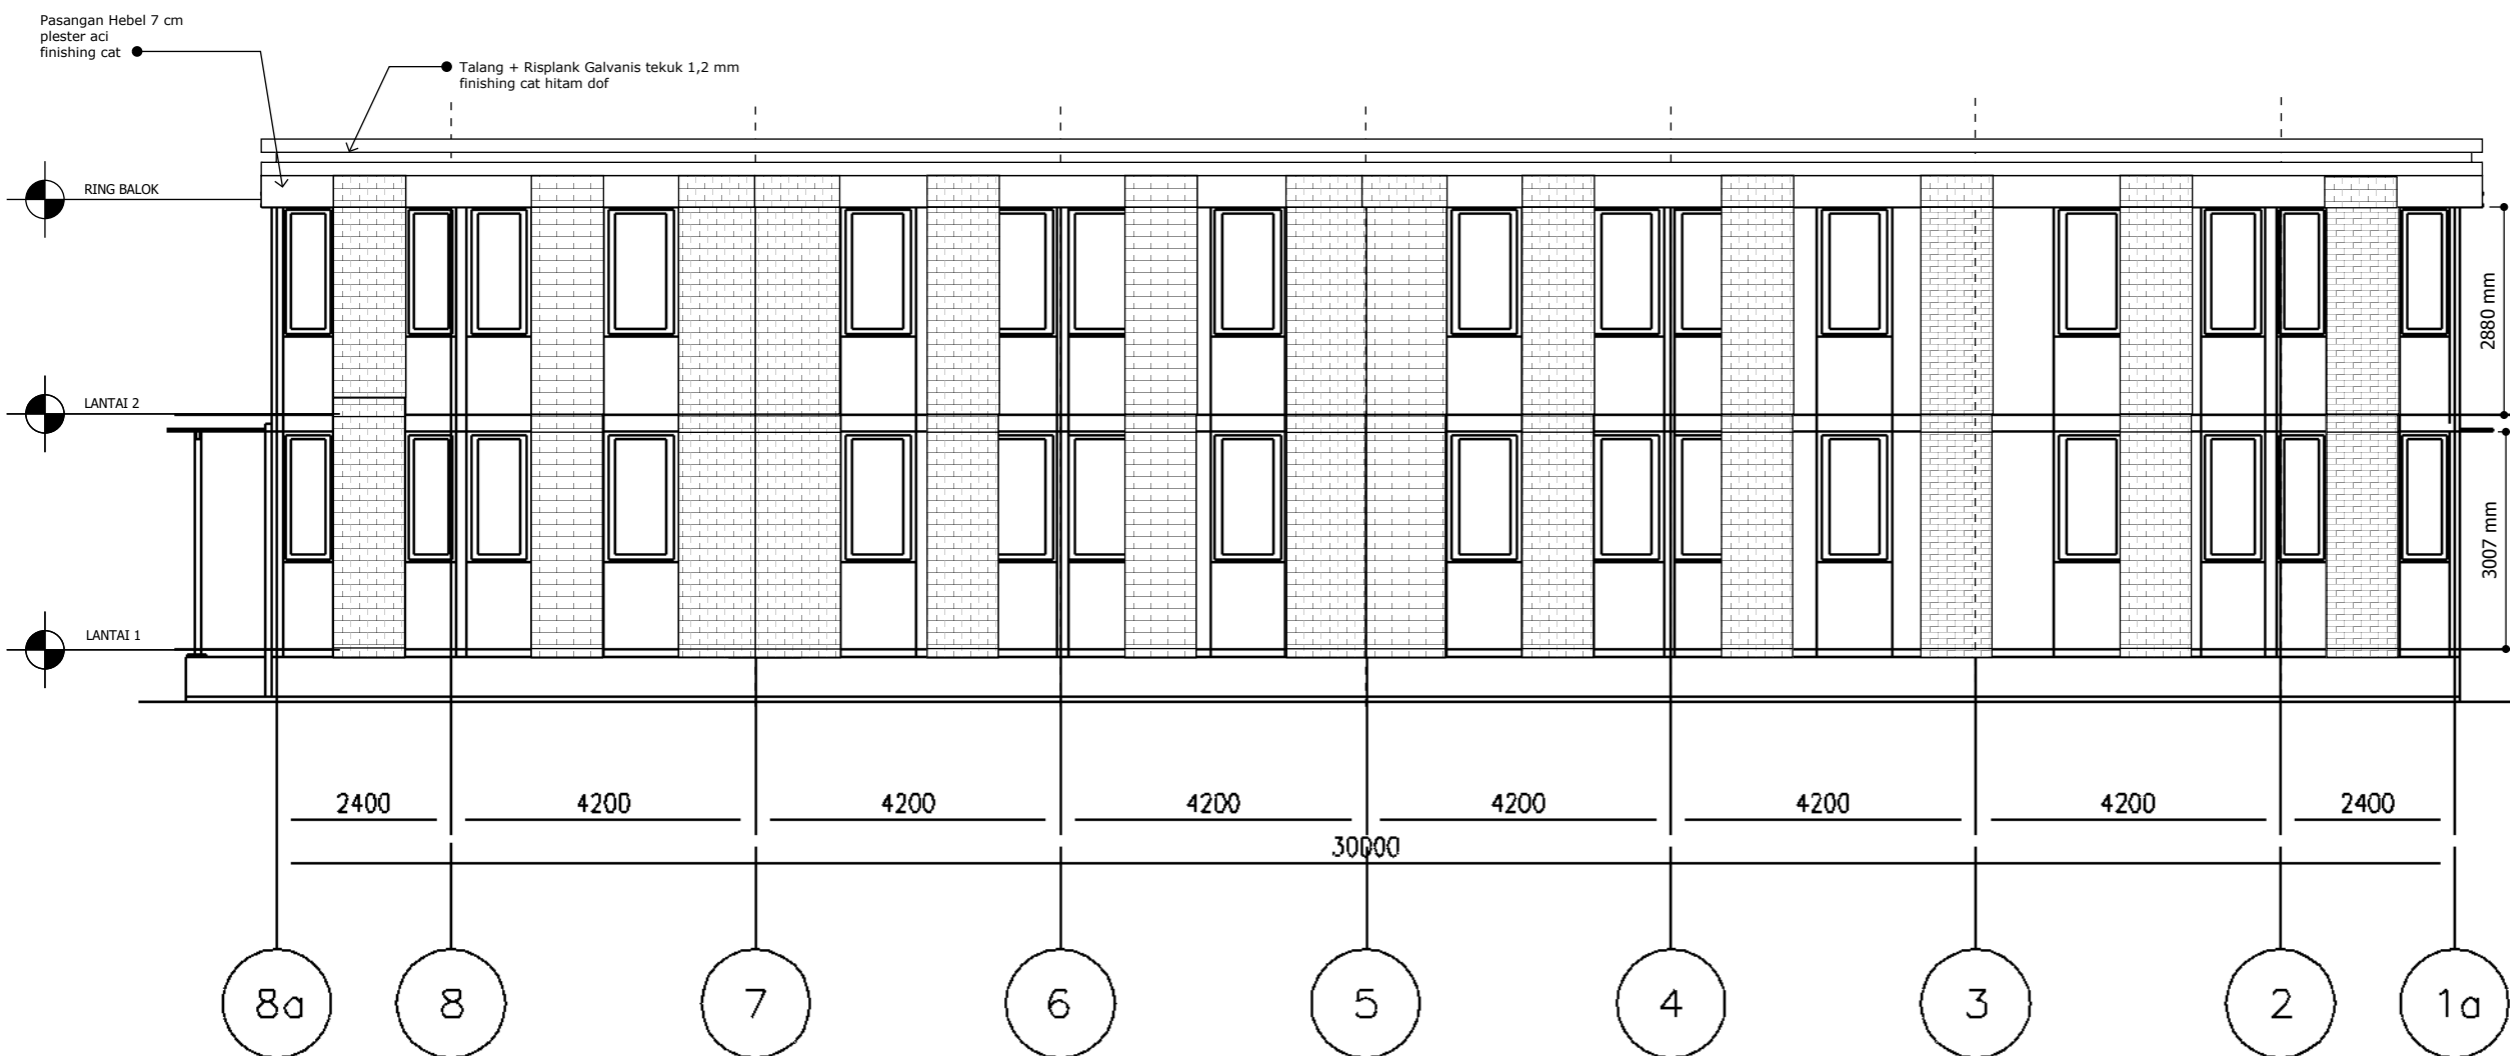

10 TAMPAK BELAKANG ASRAMA A
 SKALA 1 : 100

CATATAN :

REF.	REVISI		
	DATE	NAME	PARAF

NAMA PEKERJAAN :
 PEKERJAAN RENOVASI GEDUNG
 DAN BANGUN KAMPUS
 ASN CORPORATE UNIVERSITY TAHAP 2

di setuju oleh :
 Pejabat pembuat komitmen
 sector 450417 LAN Jakarta

M. Fahrurrozi R. Nasution
 NIP . 1982007092009121003

Doperiksa oleh :
 Konsultan Pengawas
 PT. Bina Mitra Wahana

Dana Ari Praditya . ST
 Team Leader


Di buat oleh :
 Kontraktor Pelaksana

Hendra
 Project Manager

JUDUL GAMBAR

TAMPAK BELAKANG
 ASRAMA A

NOMOR GBR	SKALA GBR	TAHUN
		2023

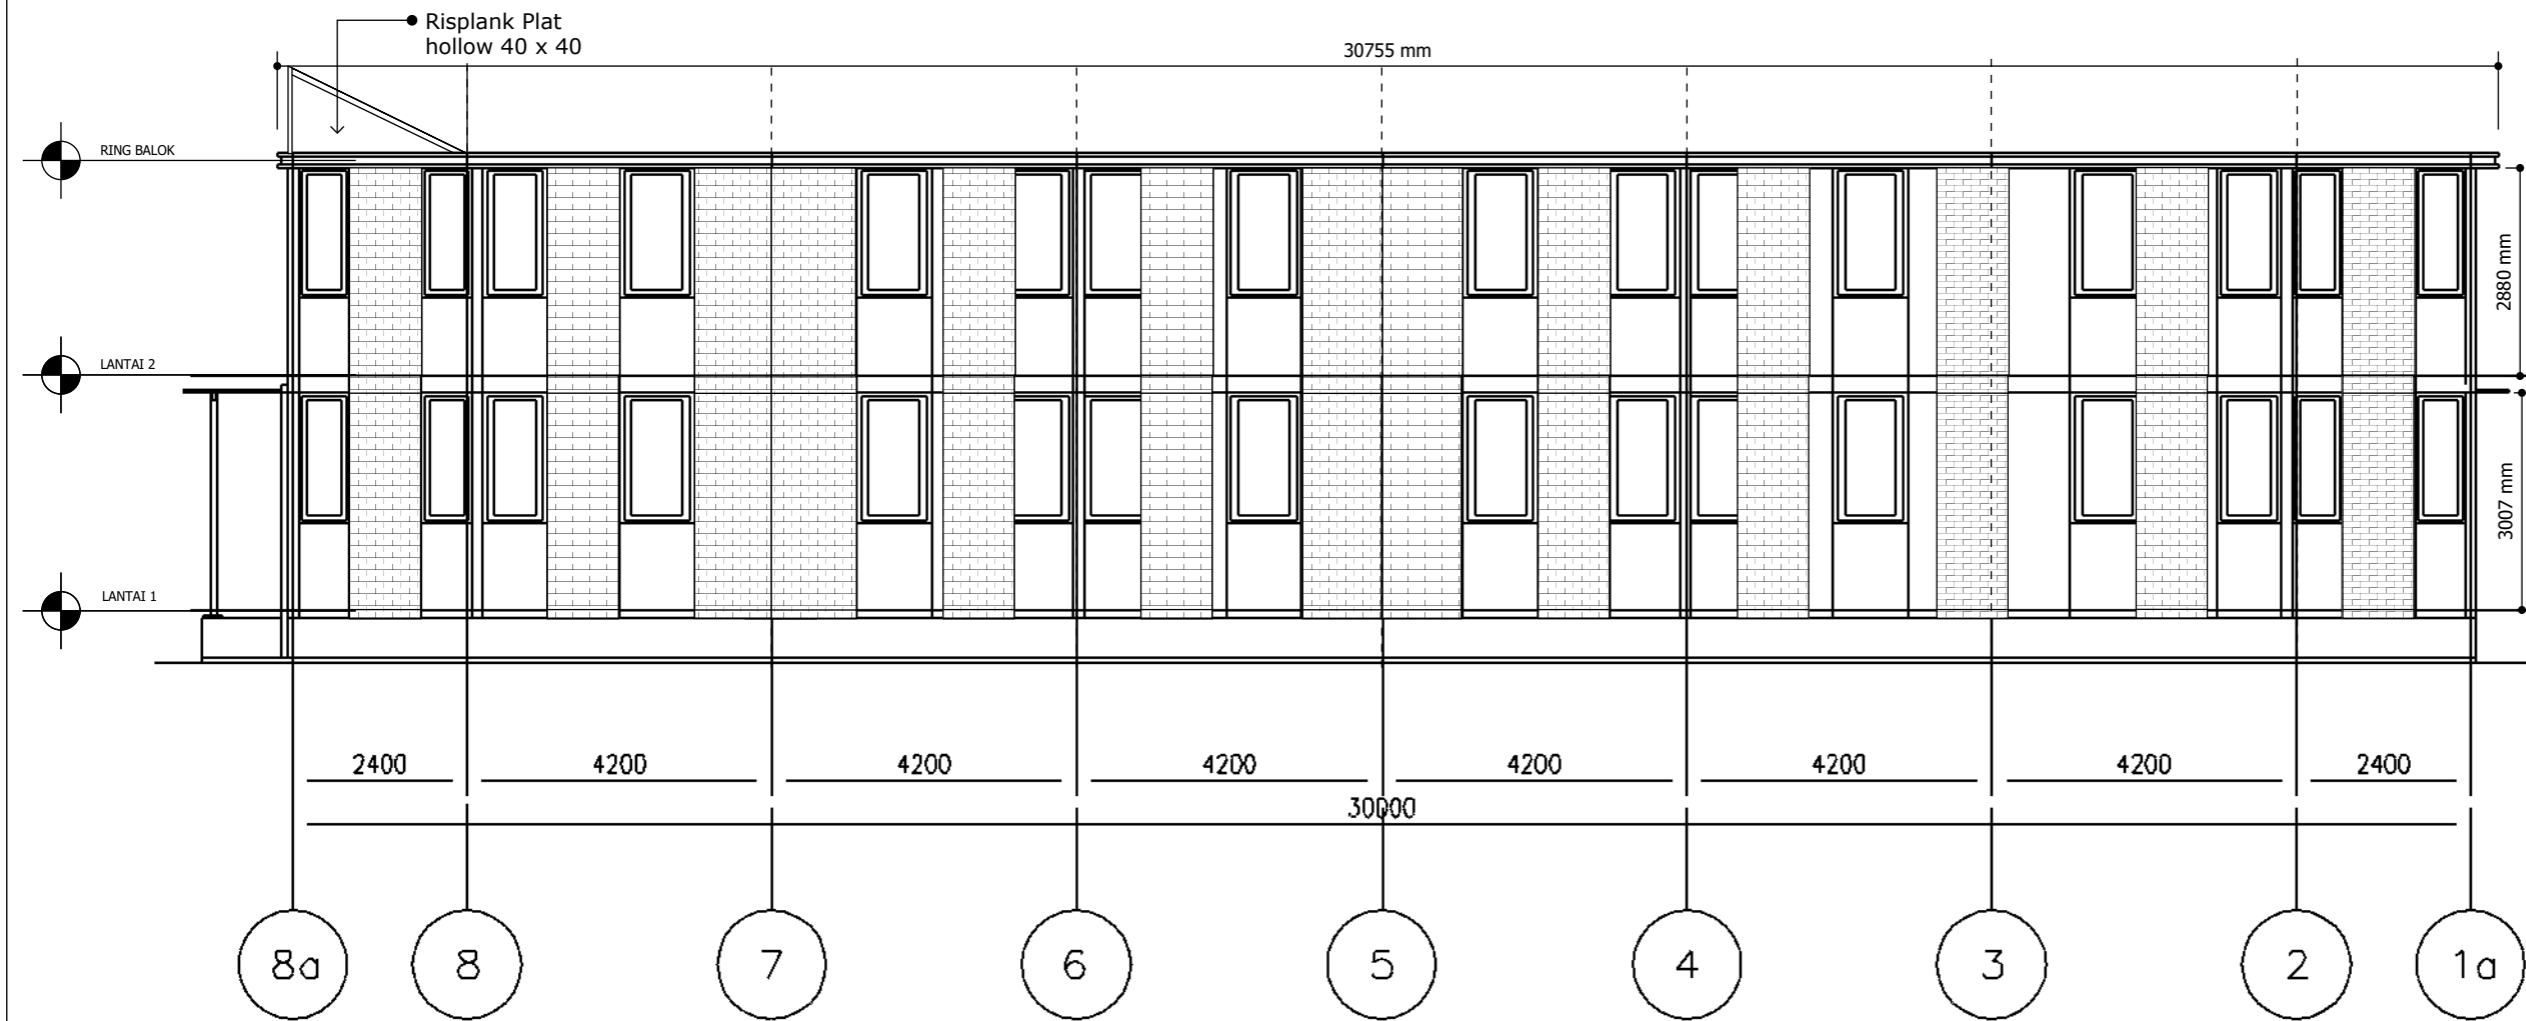

10 TAMPAK BELAKANG ASRAMA A
 SKALA 1 : 100

CATATAN :

REF.	REVISI		
	DATE	NAME	PARAF

NAMA PEKERJAAN :
 PEKERJAAN RENOVASI GEDUNG
 DAN BANGUN KAMPUS
 ASN CORPORATE UNIVERSITY TAHAP 2

di setujui oleh :
 Pejabat pembuat komitmen
 sector 450417 LAN Jakarta

M. Fahrurrozi R. Nasution
 NIP . 1982007092009121003

Doperiksa oleh :
 Konsultan Pengawas
 PT. Bina Mitra Wahana

Dana Ari Praditya . ST
 Team Leader


Di buat oleh :
 Kontraktor Pelaksana

Hendra
 Project Manager

JUDUL GAMBAR

**TAMPAK BELAKANG
 ASRAMA B**

NOMOR GBR	SKALA GBR	TAHUN
		2023

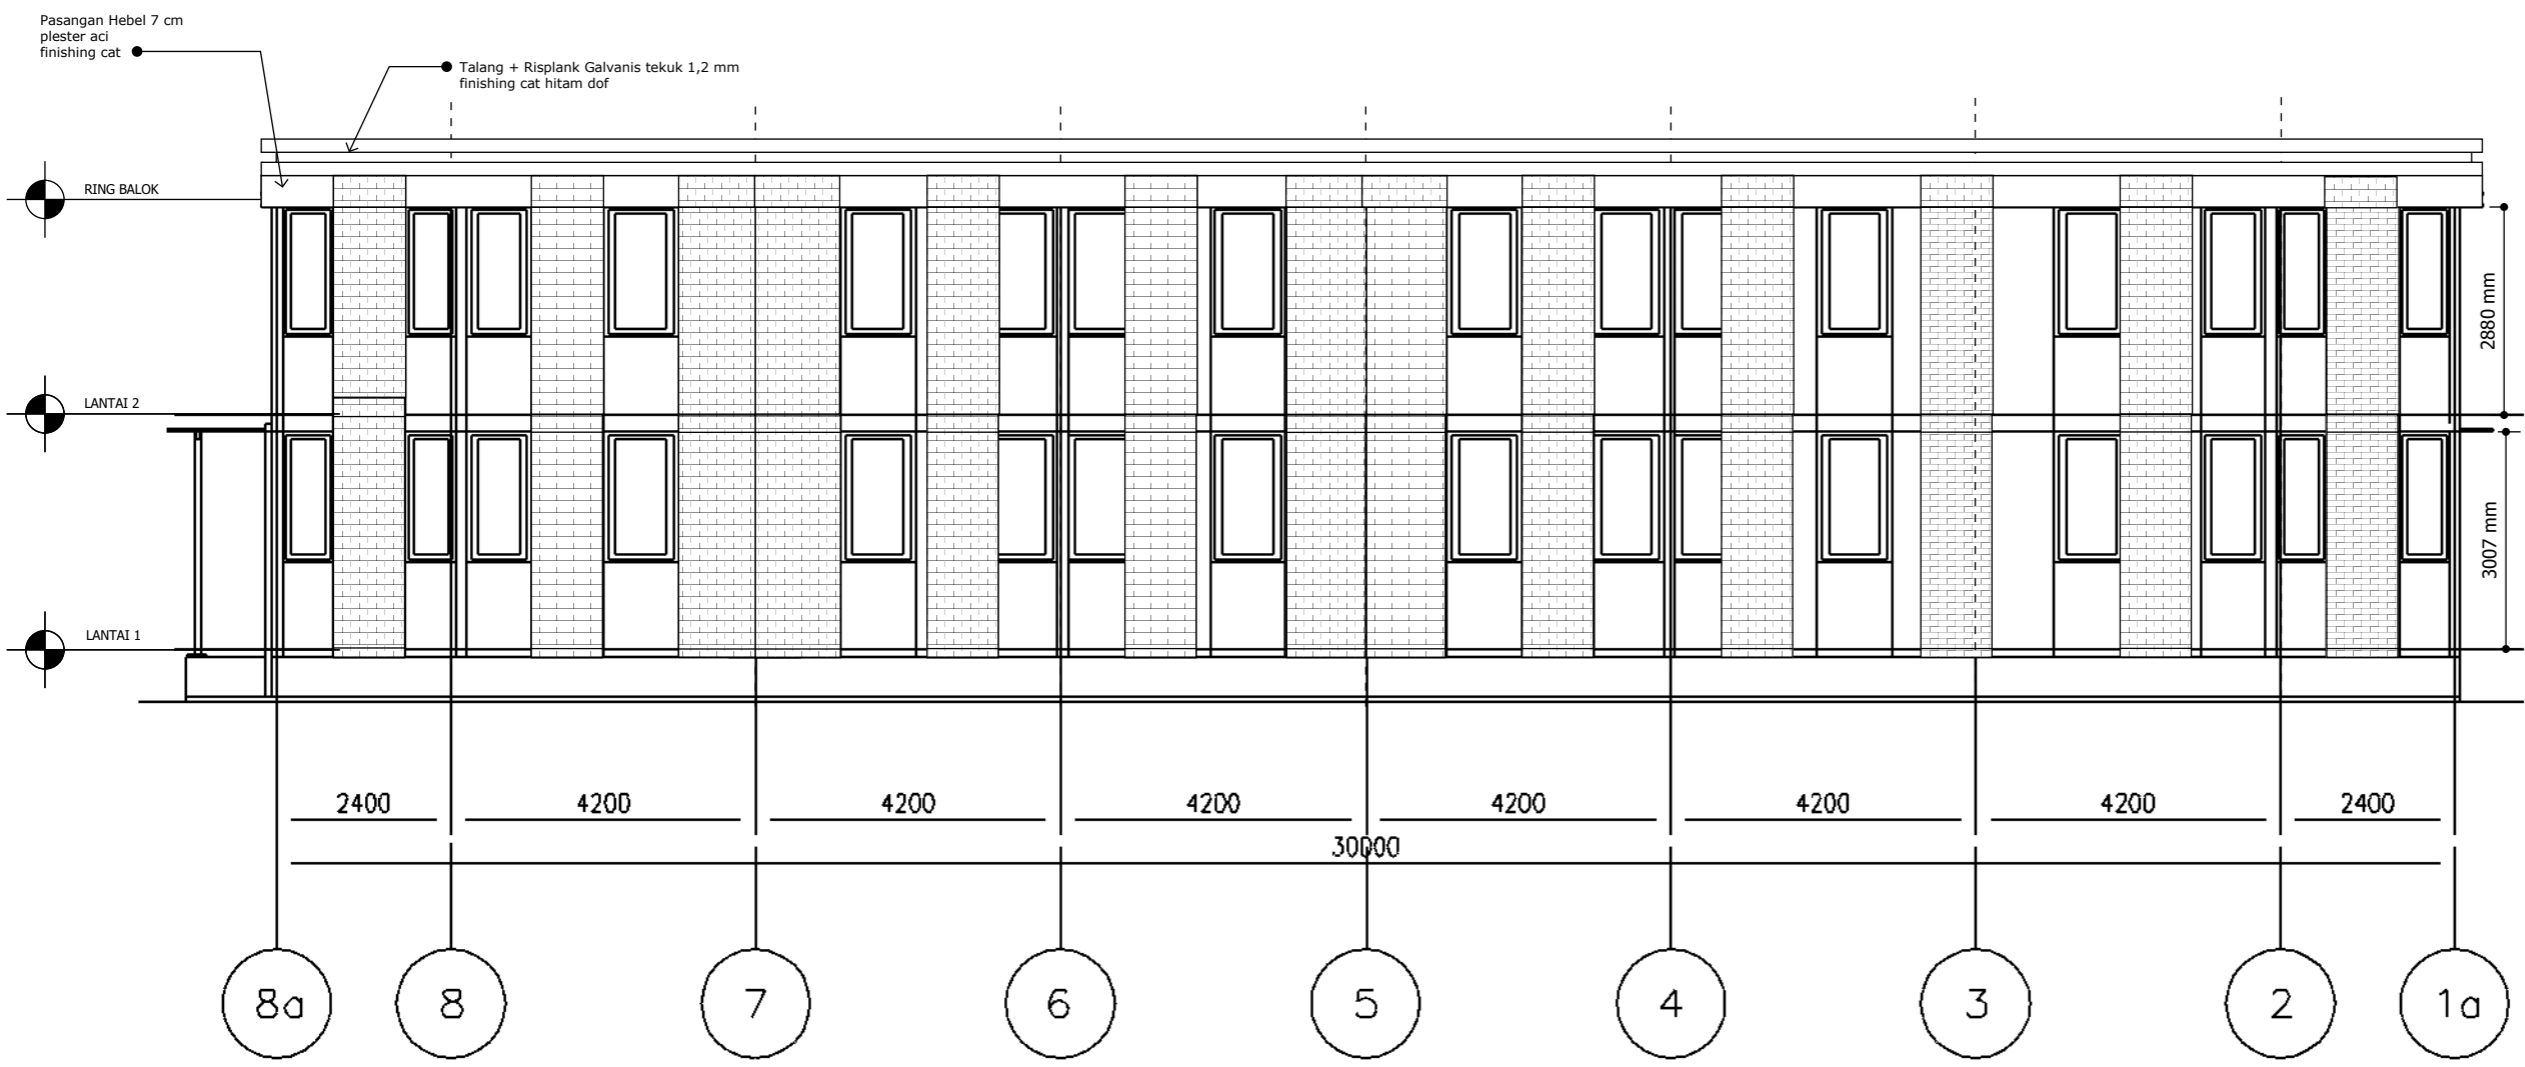

10 TAMPAK BELAKANG ASRAMA B
 SKALA 1 : 100

CATATAN :

REF.	REVISI		
	DATE	NAME	PARAF

NAMA PEKERJAAN :
 PEKERJAAN RENOVASI GEDUNG
 DAN BANGUN KAMPUS
 ASN CORPORATE UNIVERSITY TAHAP 2

di setujui oleh :
 Pejabat pembuat komitmen
 sector 450417 LAN Jakarta

M. Fahrurrozi R. Nasution
 NIP . 1982007092009121003

Doperiksa oleh :
 Konsultan Pengawas
 PT. Bina Mitra Wahana

Dana Ari Praditya . ST
 Team Leader


Di buat oleh :
 Kontraktor Pelaksana

Hendra
 Project Manager

JUDUL GAMBAR

**TAMPAK BELAKANG
 ASRAMA B**

NOMOR GBR	SKALA GBR	TAHUN
		2023

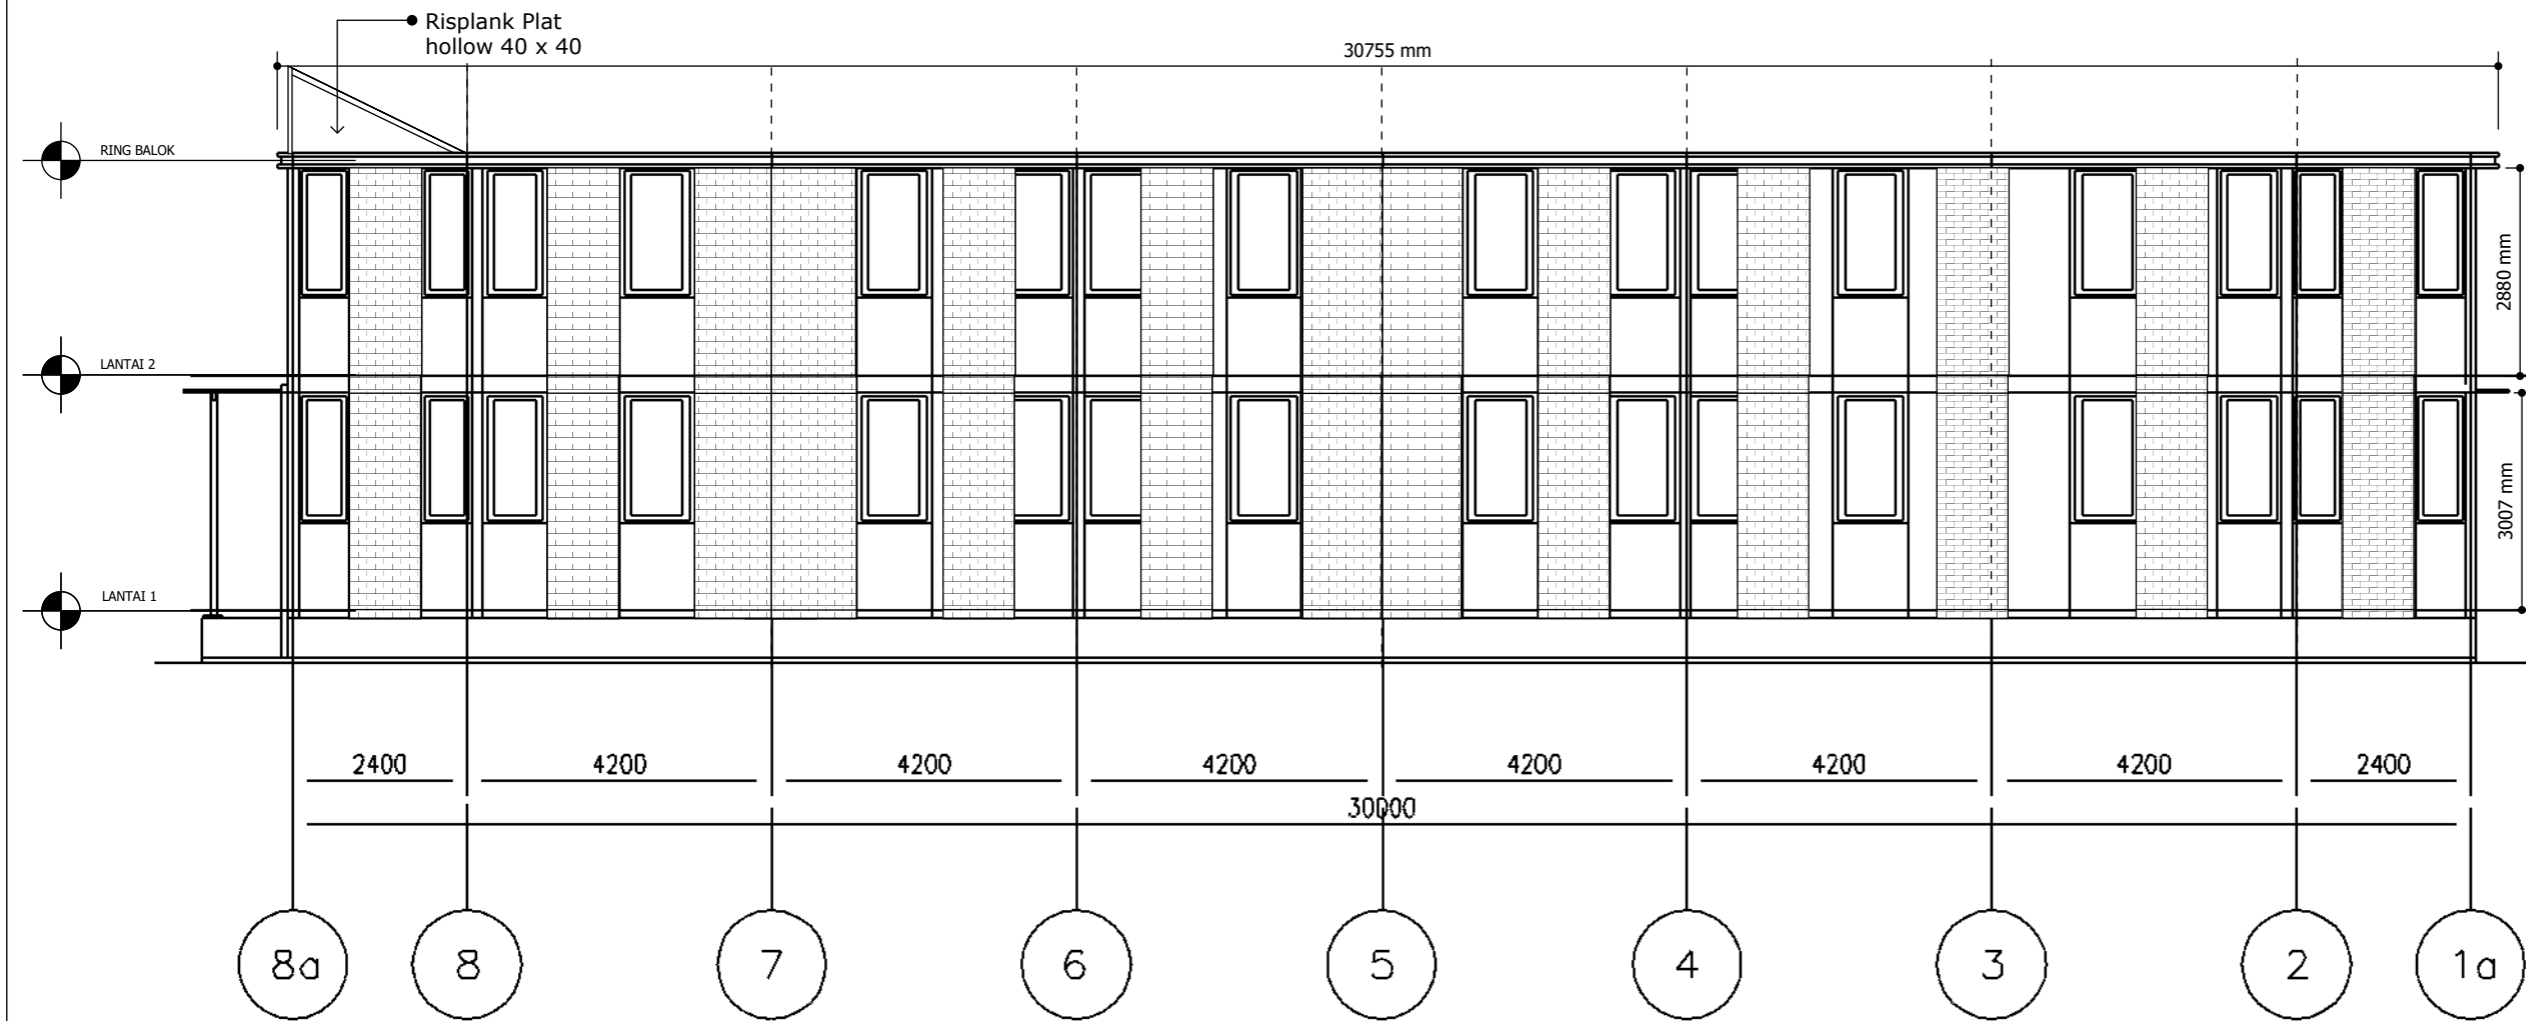

10 TAMPAK BELAKANG ASRAMA B
 SKALA 1 : 100

CATATAN :

REF.	REVISI		
	DATE	NAME	PARAF

NAMA PEKERJAAN :
 PEKERJAAN RENOVASI GEDUNG
 DAN BANGUN KAMPUS
 ASN CORPORATE UNIVERSITY TAHAP 2

di setujui oleh :
 Pejabat pembuat komitmen
 sector 450417 LAN Jakarta

M. Fahrurrozi R. Nasution
 NIP . 1982007092009121003

Doperiksa oleh :
 Konsultan Pengawas
 PT. Bina Mitra Wahana

Dana Ari Praditya . ST
 Team Leader


Di buat oleh :
 Kontraktor Pelaksana

Hendra
 Project Manager

JUDUL GAMBAR

TAMPAK BELAKANG
 ASRAMA C

NOMOR GBR	SKALA GBR	TAHUN
		2023

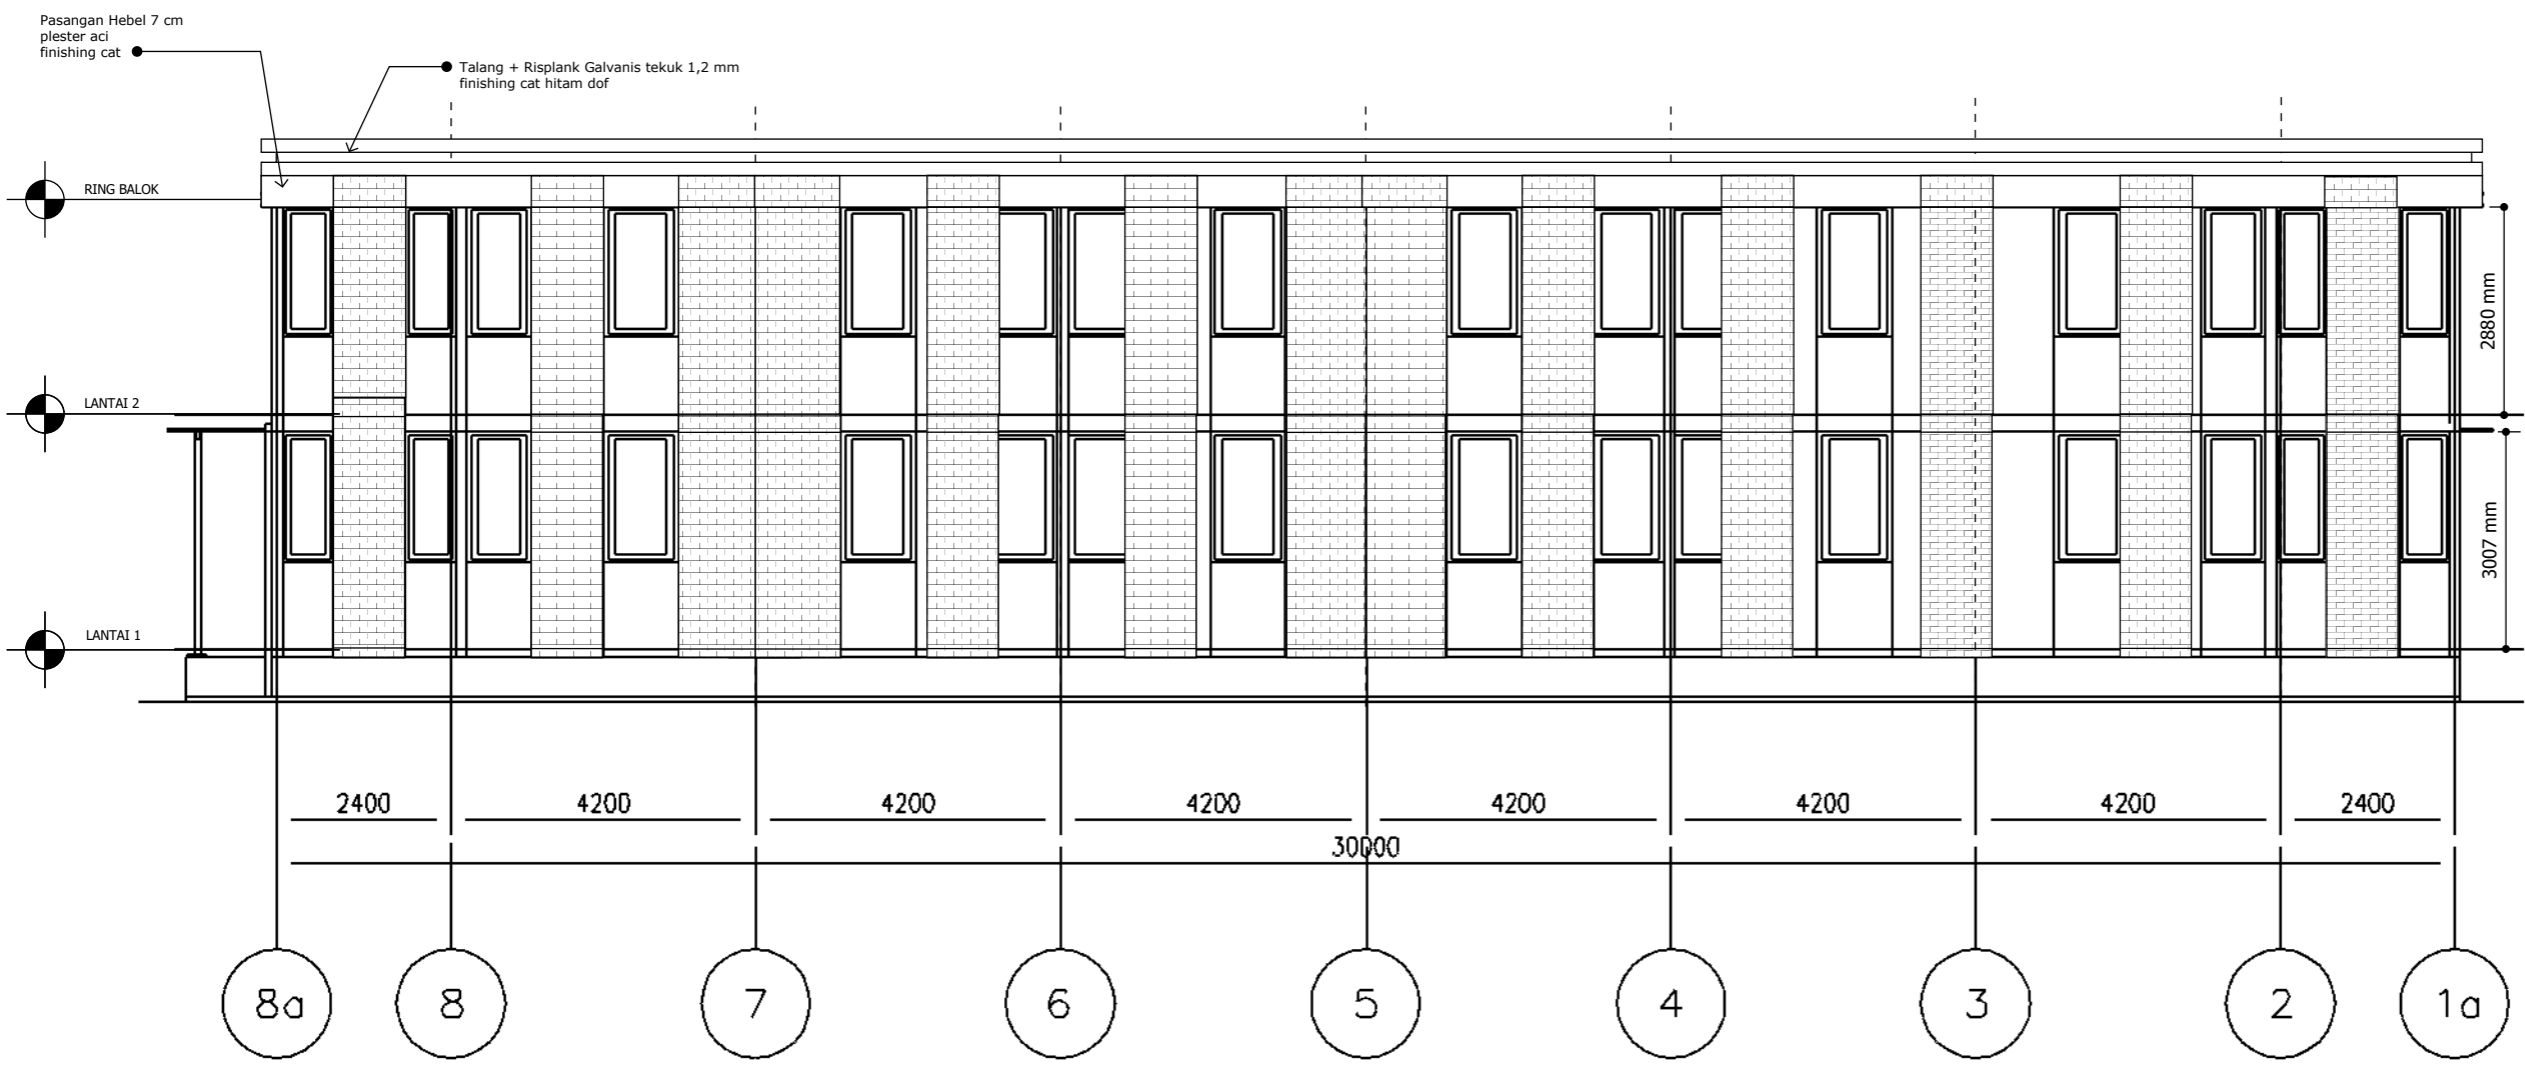

10 TAMPAK BELAKANG ASRAMA C
 SKALA 1 : 100

CATATAN :

REF.	REVISI		
	DATE	NAME	PARAF

NAMA PEKERJAAN :
 PEKERJAAN RENOVASI GEDUNG
 DAN BANGUN KAMPUS
 ASN CORPORATE UNIVERSITY TAHAP 2

di setujui oleh :
 Pejabat pembuat komitmen
 sector 450417 LAN Jakarta

M. Fahrurrozi R. Nasution
 NIP . 1982007092009121003

Doperiksa oleh :
 Konsultan Pengawas
 PT. Bina Mitra Wahana

Dana Ari Praditya . ST
 Team Leader


Di buat oleh :
 Kontraktor Pelaksana

Hendra
 Project Manager


JUDUL GAMBAR

DENAH

NOMOR GBR	SKALA GBR	TAHUN
		2023

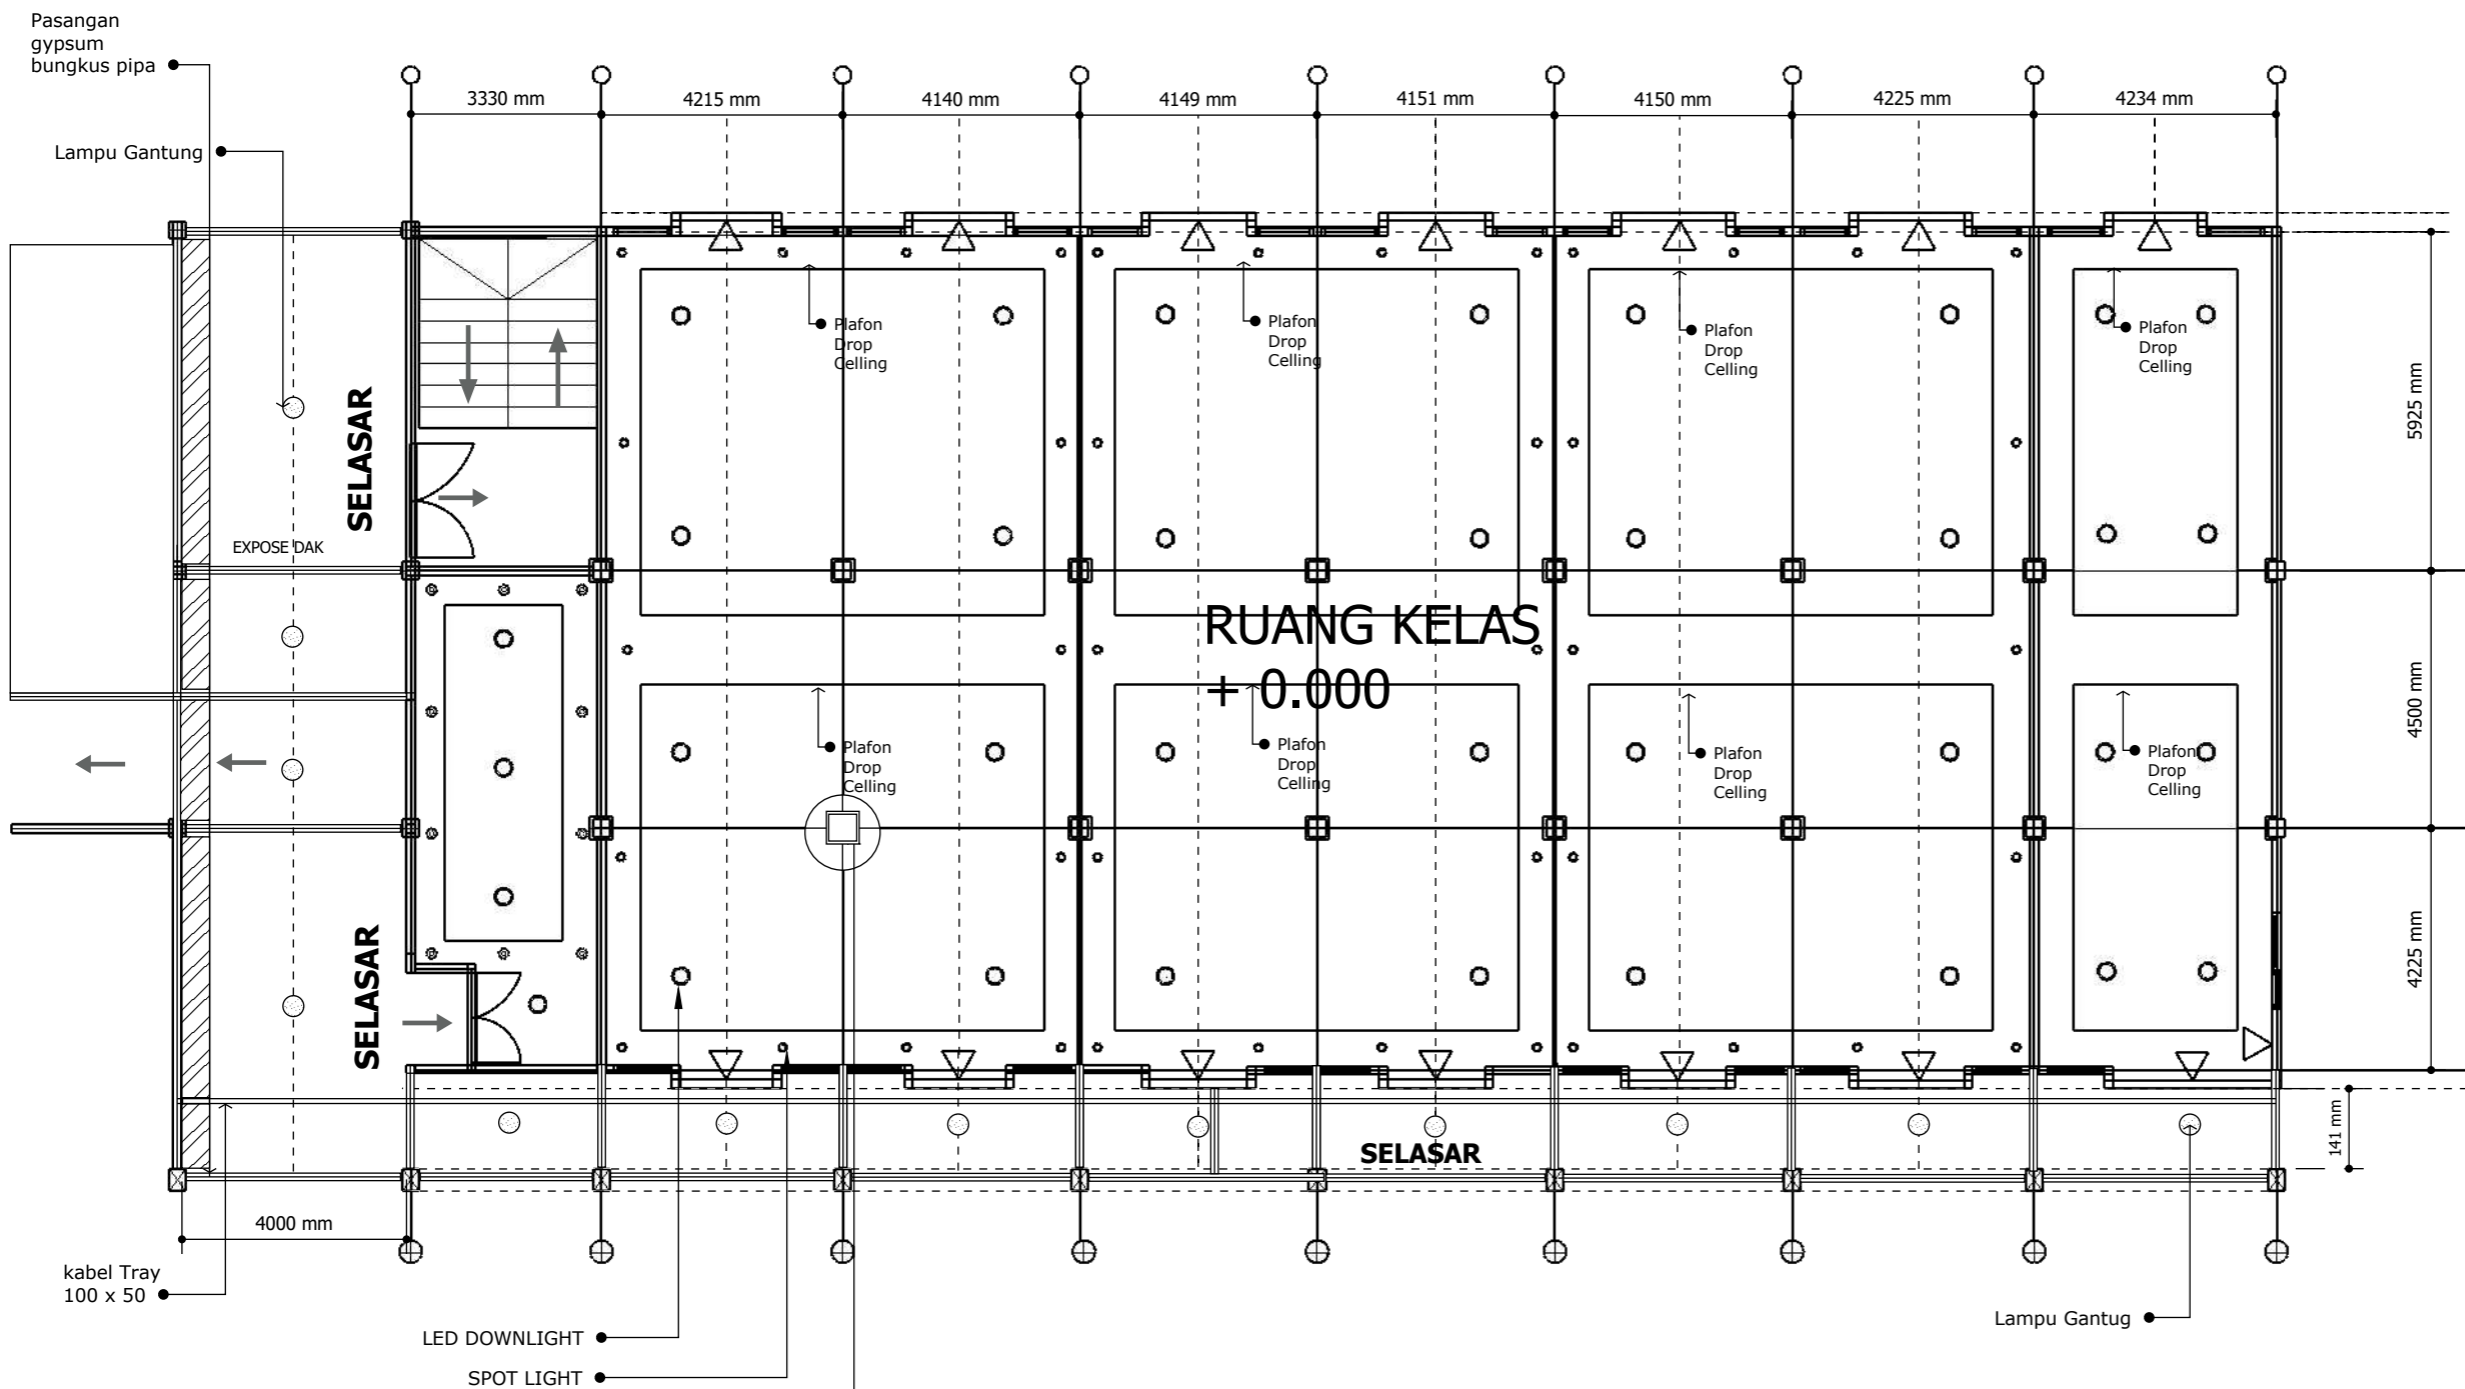

27 DENAH TITIK LAMPU RUANG KELAS
 SKALA = 1 : 100

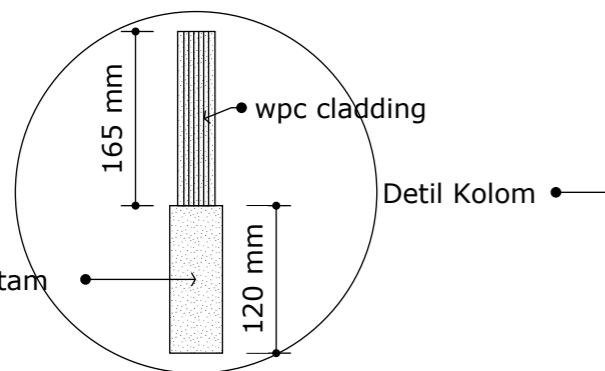

CATATAN :

REF.	REVISI		
	DATE	NAME	PARAF

NAMA PEKERJAAN :
 PEKERJAAN RENOVASI GEDUNG
 DAN BANGUN KAMPUS
 ASN CORPORATE UNIVERSITY TAHAP 2

di setujui oleh :
 Pejabat pembuat komitmen
 sector 450417 LAN Jakarta

M. Fahrurrozi R. Nasution
 NIP . 1982007092009121003

Doperiksa oleh :
 Konsultan Pengawas
 PT. Bina Mitra Wahana

Dana Ari Praditya . ST
 Team Leader


Di buat oleh :
 Kontraktor Pelaksana

Hendra
 Project Manager


JUDUL GAMBAR

DENAH

NOMOR GBR	SKALA GBR	TAHUN
		2023

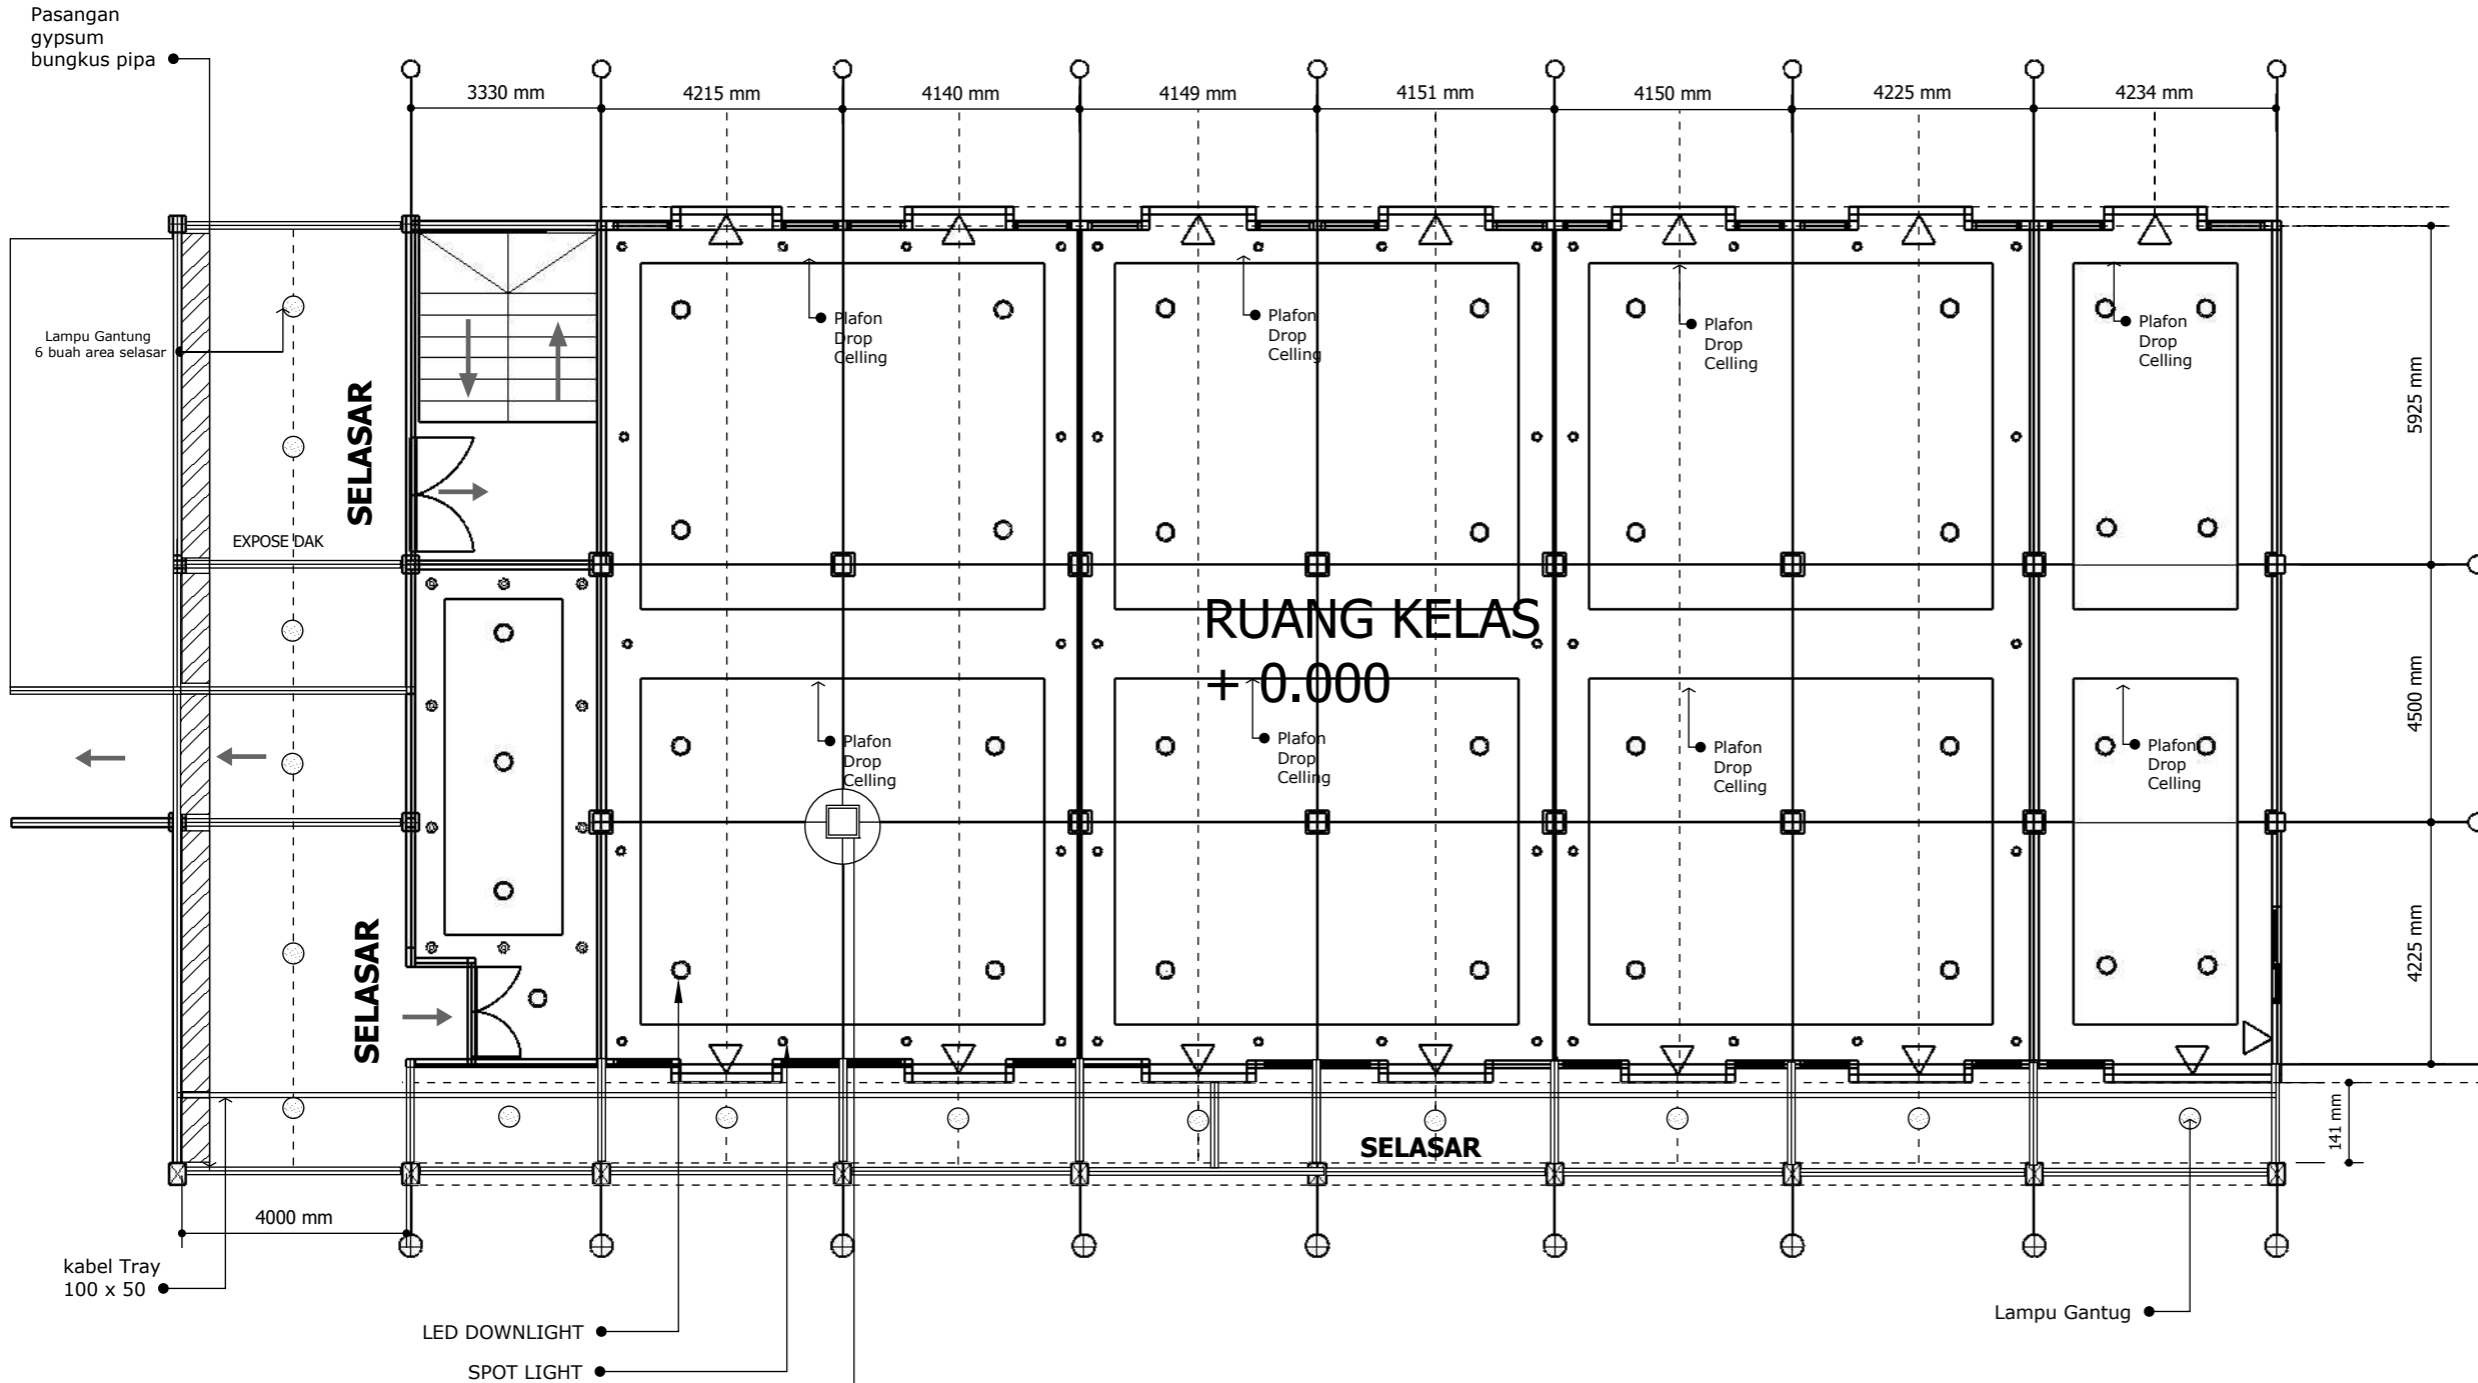

27 DENAH TITIK LAMPU RUANG KELAS
 SKALA = 1 : 100

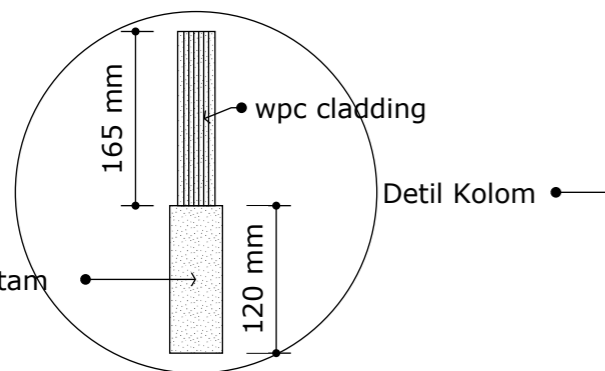

CATATAN :

REF.	REVISI		
	DATE	NAME	PARAF

NAMA PEKERJAAN :
 PEKERJAAN RENOVASI GEDUNG
 DAN BANGUN KAMPUS
 ASN CORPORATE UNIVERSITY TAHAP 2

di setujui oleh :
 Pejabat pembuat komitmen
 sector 450417 LAN Jakarta

M. Fahrurrozi R. Nasution
 NIP . 1982007092009121003

Doperiksa oleh :
 Konsultan Pengawas
 PT. Bina Mitra Wahana

Dana Ari Praditya . ST
 Team Leader


Di buat oleh :
 Kontraktor Pelaksana

Hendra
 Project Manager

JUDUL GAMBAR

DENAH TITIK LAMPU RUANG
 KELAS DAN EXPOSE DAK
 SELASAR

NOMOR GBR	SKALA GBR	TAHUN
27		2023

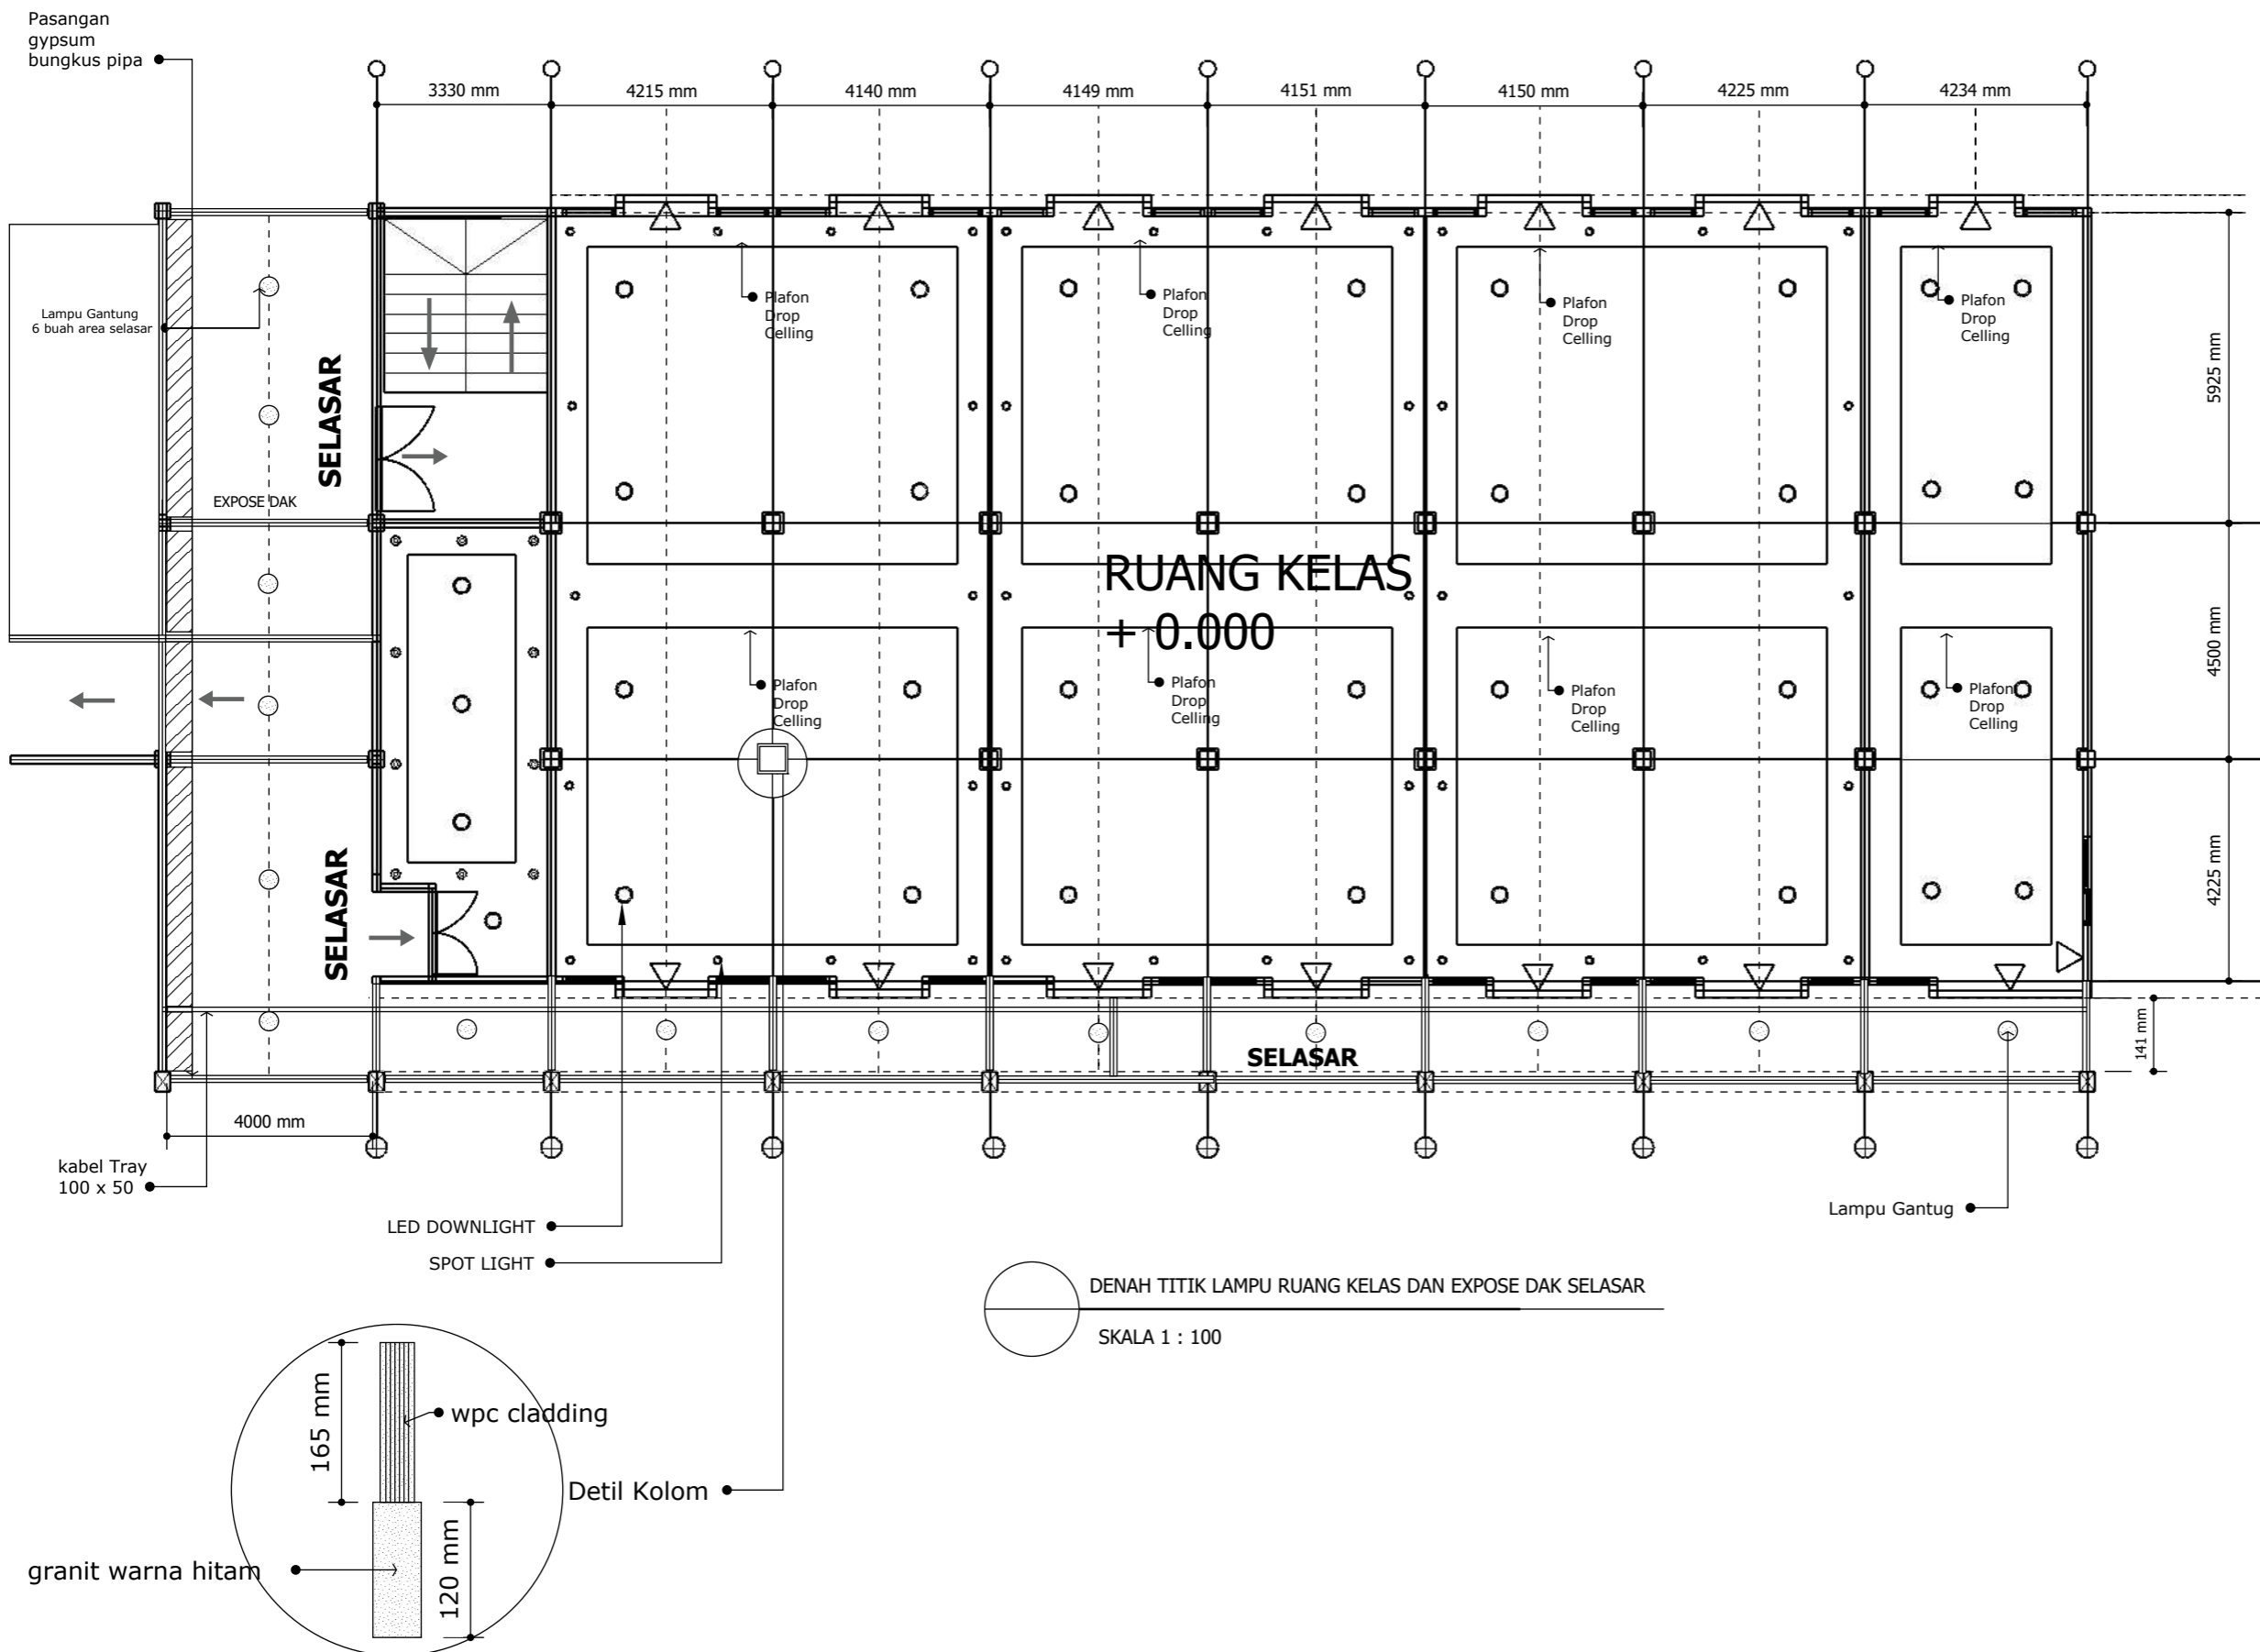

DENAH TITIK LAMPU RUANG KELAS DAN EXPOSE DAK SELASAR
 SKALA 1 : 100