

GAMBAR
PEKERJAAN PERBAIKAN SARANA DAN PRASARANA
PELATIHAN KAMPUS ASN CORPORATE UNIVERSITY

SEPTEMBER 2022

DAFTAR GAMBAR PEKERJAAN RENOVASI KM. PRIA (TYPICAL) GEDUNG GRAHA MAKARTI

NO.	NO.GAMBAR	JUDUL GAMBAR	SKALA
PEKERJAAN ARSITEKTUR			
01	AR-01	DENAH EKSISTING	
02	AR-02	DENAH RENCANA	
03	AR-03	POTONGAN A & B	
04	AR-04	DENAH FINISHING DINDING & LANTAI	
05	AR-05	DENAH PLAFOND	
06	AR-06	DENAH KEYPLAN KUSEN	
07	AR-07	DETAIL KUSEN	
PEKERJAAN MEP			
01	EL-01	DENAH TITIK LAMPU, SAKLAR, STOP KONTAK	

KETERANGAN / REMARKS

CATATAN
Gambar jangan dilubangi, tulis angka ukuran/dimensi yang berlaku.
Semua ukuran harus dicak di lapangan, setiap perbedaan yang ditemukan harus diberitahukan kepada Perencana dengan segera.
Gambar ini harus dibaca dalam hubungannya dengan Spesifikasi Perencanaan dan Syarat-syarat Kontrak.

KEY PLAN

NO.	PERUBAHAN / REVISION	TO./DATE	PARAF/ISK

PEMILIK / OWNER



LEMBAGA ADMINISTRASI NEGARA
REPUBLIK INDONESIA

PAKET PEKERJAAN

PEKERJAAN PERBAIKAN
SARANA DAN PRASARANA
PELATIHAN KAMPUS ASN
CORPORATE UNIVERSITY

PEJABAT, PERUBAH, KOMITMEN/PENANGGUNG JAWAB KEGIATAN



M. Fahruddin R. Nasution
NIP 19820709-200912 1 003
KONSULTAN BERENCANA / ARCHITECT CONSULTANT




Jamari S. Kom
Direktur Utama

NAMA GAMBAR / DRAWING TITLE

DAFTAR GAMBAR

SKALA / SCALE	REVISI / REVISION	PERLUNTUKAN / ISSUED FOR

JML. LEMBAR / TOTAL SHEET	KODE GAMBAR / DRAWING CODE	NO. GAMBAR / DRAWING NO.

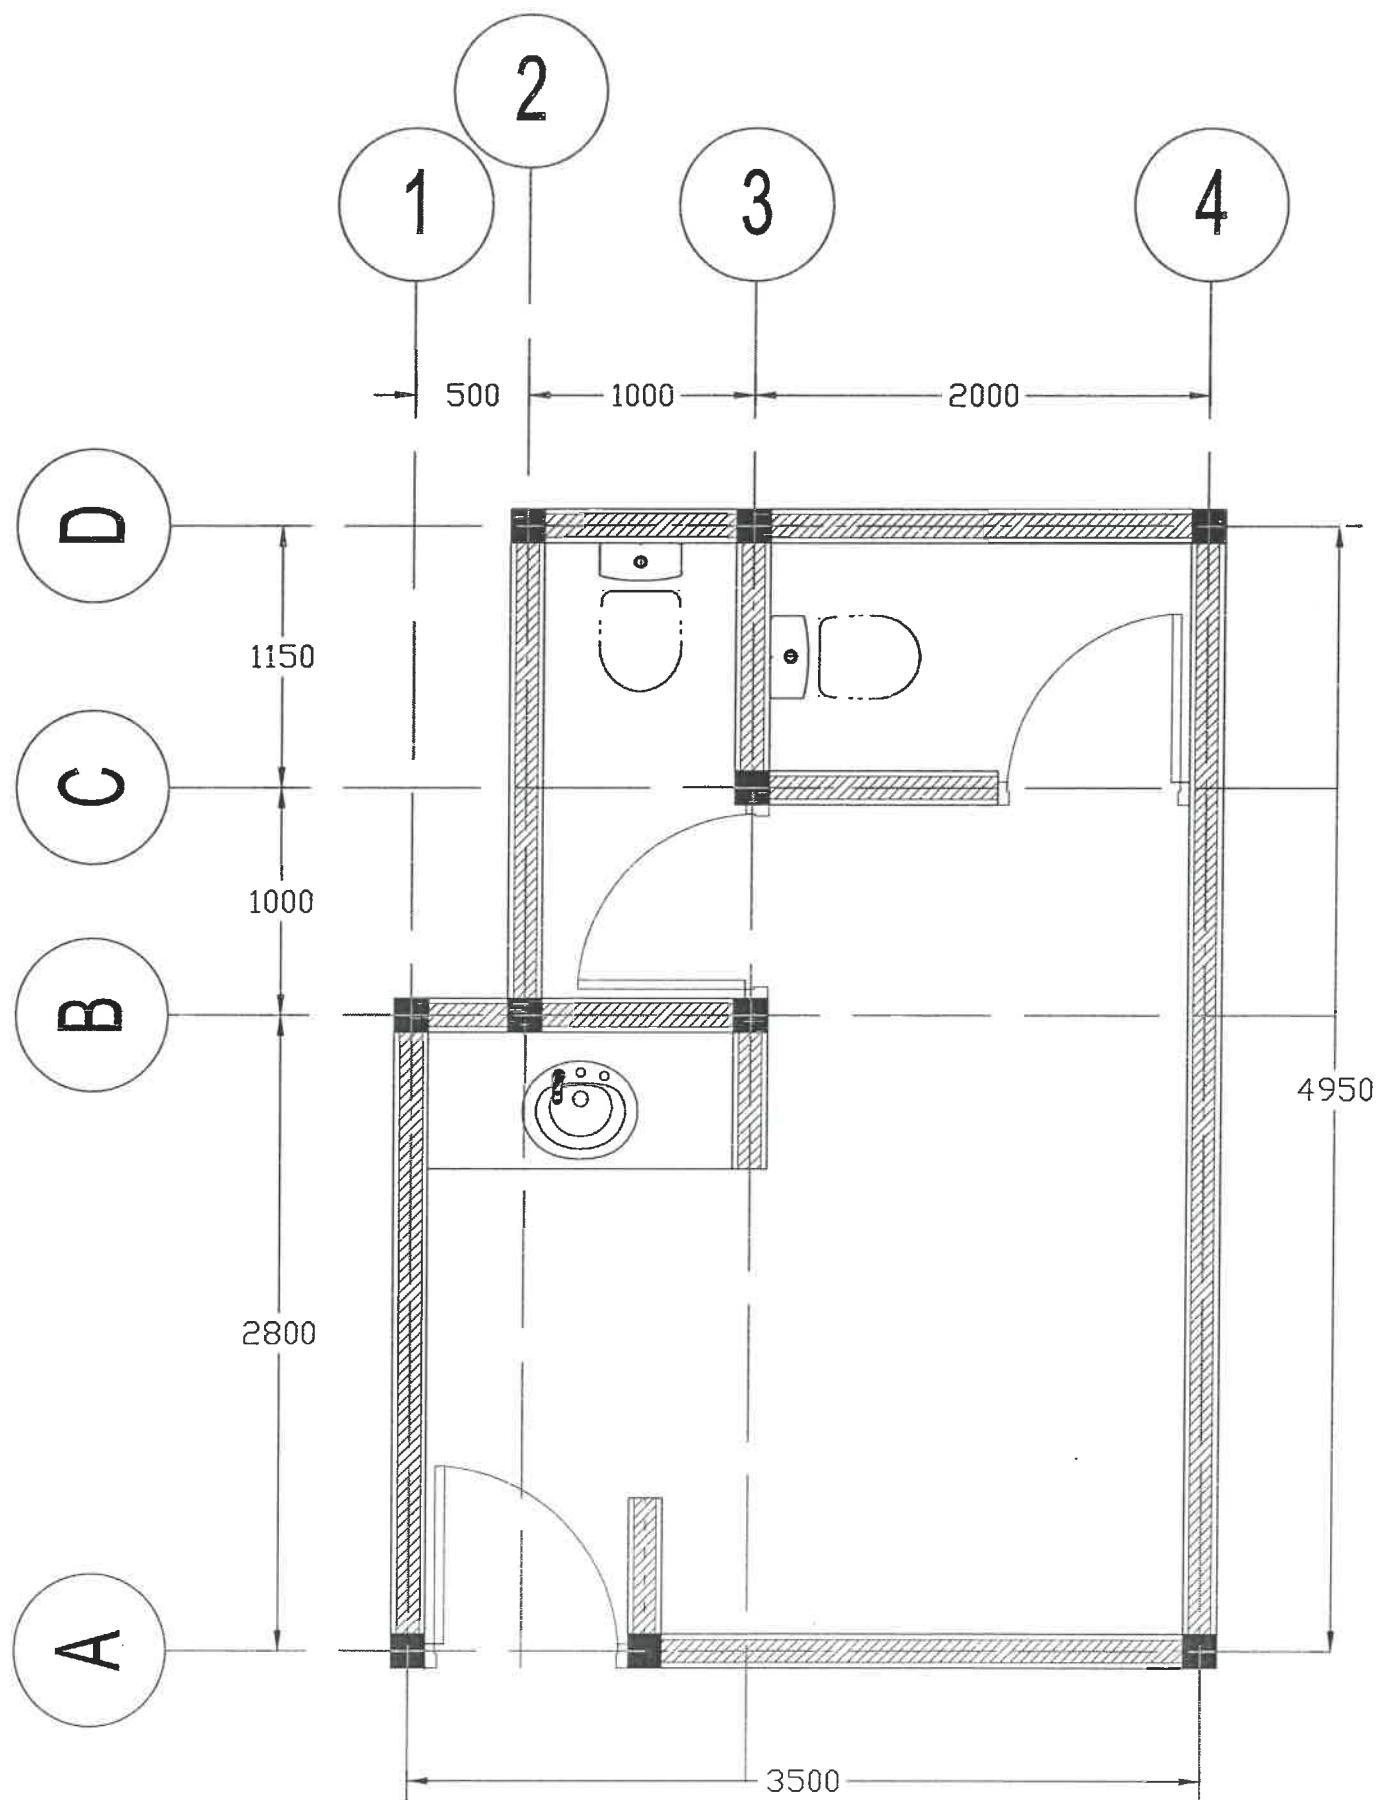

DENAH EKSISTING

SKALA 1 : 100

KEPERINGAN / REMARKS

CATATAN
 Gambar jangan ditatah, ikuti angka ukuran/dimensi yang tertera.
 Semua ukuran harus dicetak di lapangan, setiap perbedaan yang
 ditemukan harus diberitahukan kepada Perencana dengan segera.
 Gambar ini harus dibaca dalam hubungannya dengan Spesifikasi
 Perencanaan dan Surat-surat Kontrak.

KEY PLAN

NO.	PERUBAHAN / REVISION	TGL/DATE	PARAF/DOA

PEMILIK / OWNER



LEMBAGA ADMINISTRASI NEGARA
 REPUBLIK INDONESIA

PAKET PEKERJAAN

PEKERJAAN PERBAIKAN
 SARANA DAN PRASARANA
 PELATIHAN KAMPUS ASN
 CORPORATE UNIVERSITY

PEMBAKUT PEMBUAT KOMITMEN / PENANGGUNG JAWAB KEGIATAN


M. Firdausy R. Nasution
 NIP. 19820703 200912 1 003
 KONSULTAN PERENCANAAN ARCHITECT CONSULTANT
 REPUBLIK INDONESIA

Jamari.S.Kom.
 Direktur Utama

NAMA GAMBAR / DRAWING TITLE

DENAH EKSISTING

SKALA / SCALE	REVISI / REVISION	PERUNTUKAN / ISSUED FOR
JML. LEMBAR / TOTAL SHEET	KODE GAMBAR / DRAWING CODE	NO. GAMBAR / DRAWING NO.
		AR-01

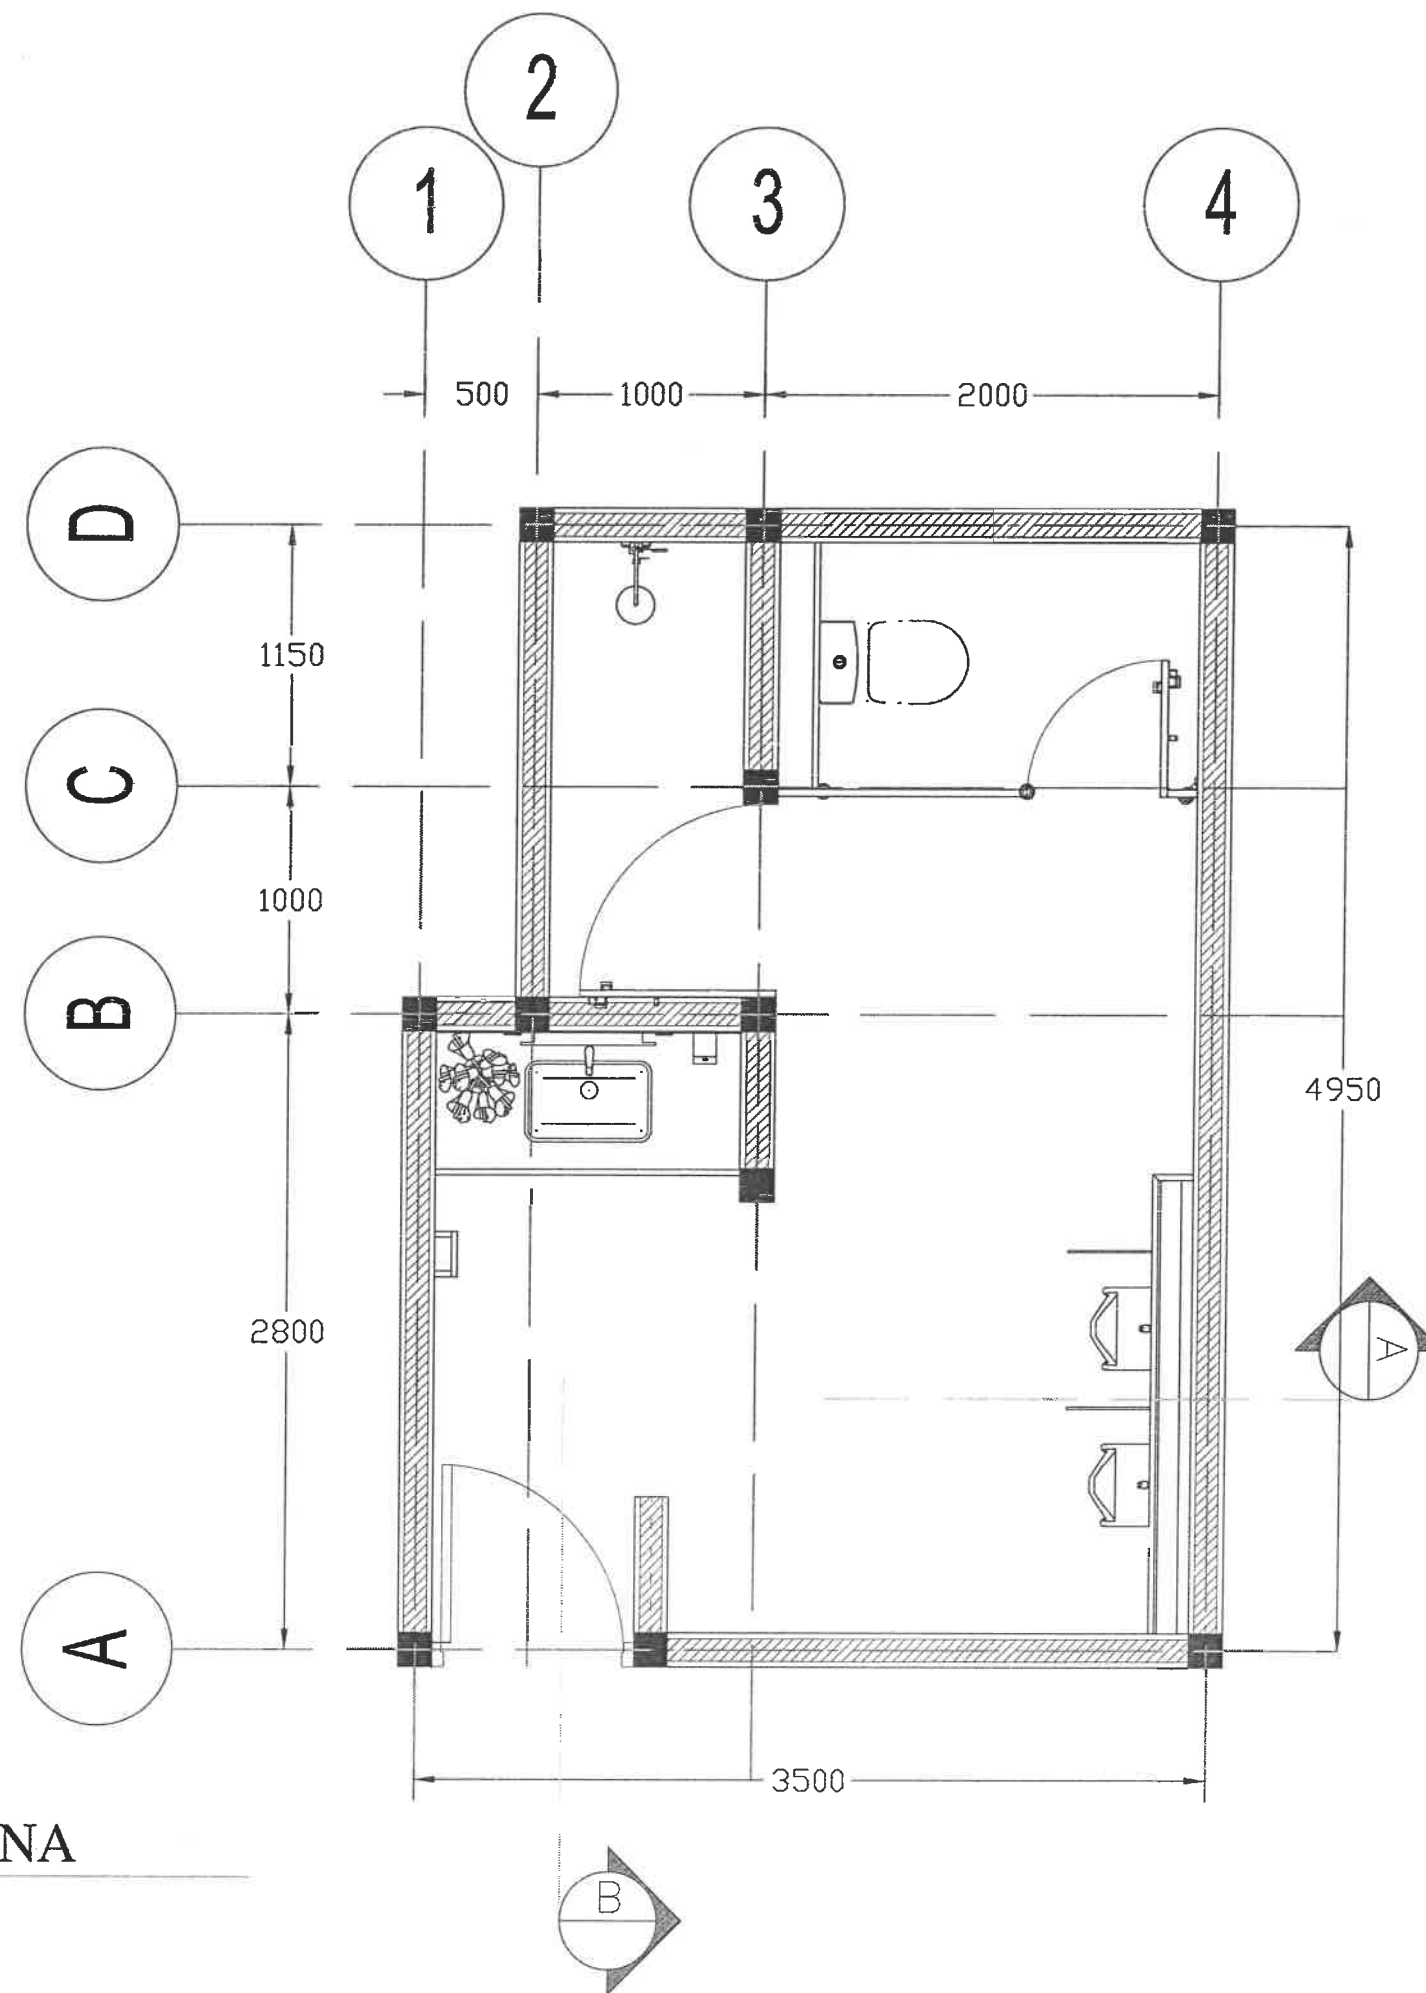

DENAH RENCANA
SKALA 1 : 100

KETERANGAN / REMARKS

CATATAN
Gambar dengan detail, built angle ukuran/dimensi yang tertera. Semua ukuran harus diok di lapangan, setiap perbedaan yang ditemukan harus diberitahikan kepada Perencana dengan segera. Gambar ini harus dibaca dalam hubungannya dengan Spesifikasi Perencanaan dan Syarat-syarat Kontrak.

KEY PLAN

NO.	PERUBAHAN / REVISION	TGL/DATE	PARAF/DOCK

PEMILIK / OWNER



PAKET PEKERJAAN

PEKERJAAN PERBAIKAN SARANA DAN PRASARANA PELATIHAN KAMPUS ASN CORPORATE UNIVERSITY

PEJABAT PEMBUAT KOMITMEN/PEMANGGUNG JAWAB KEGIATAN

M. F. F. Nasution
NIP. 19820701 200912 1 003
KONSULTAN PERENCANA / ARCHITECT CONSULTANT
PT. NIKONEKSI IZI KONSULTAN




NAMA GAMBAR / DRAWING TITLE

DENAH RENCANA

SKALA / SCALE	REVISI / REVISION	PERUNTURAN / ISSUED FOR
JML LEMBAR / TOTAL SHEET	KODE GAMBAR / DRAWING CODE	NO. GAMBAR / DRAWING NO.
		AR-02

KETERANGAN :


- △ FINISHING DINDING
- 1 GRANIT TILE UK. 600 X 1200
- 2 SUBWAYTILE UK. 300 X 100
- FINISHING LANTAI
- 1 GRANIT TILE UK. 600 X 600

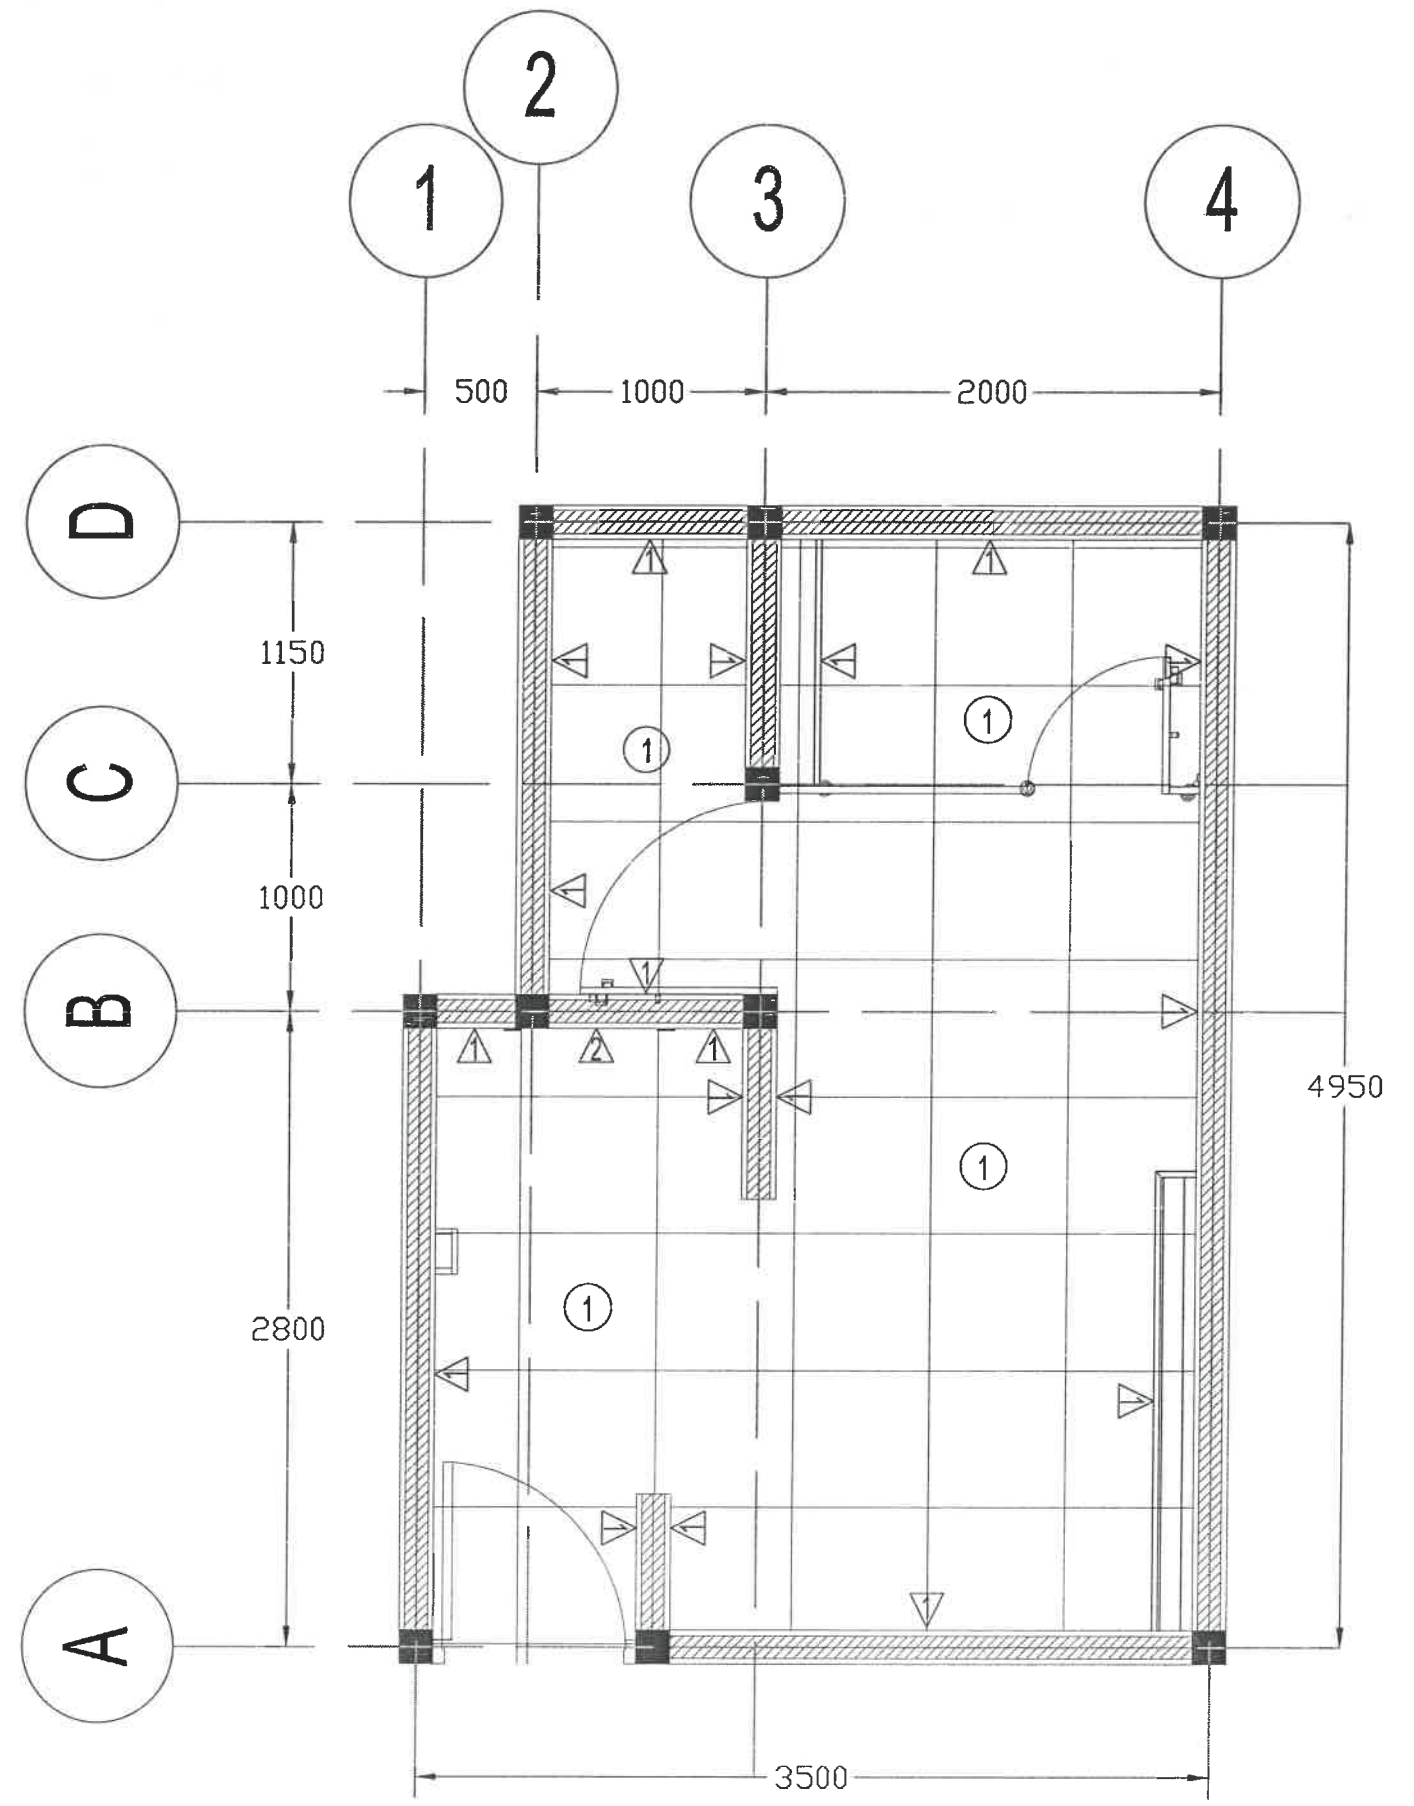

DENAH DINDING & LANTAI

SKALA 1 : 100

KETERANGAN / REMARKS			
CATATAN Gambar dengan disela, jika angka ukuran/finisial yang tertuju. Semua ukuran harus dicik di lapangan, setiap perbedaan yang ditemukan harus diberitahukan kepada Perencana dengan segera. Gambar ini harus dibaca dalam hubungannya dengan Spesifikasi Pelaksanaan dan Syarat-syarat Kontrak.			
KEY PLAN			
NO.	PERUBAHAN / REVISION	TGL./DATE	PARAF/SIGN
PEMILIK / OWNER			
 LEMBAGA ADMINISTRASI NEGARA REPUBLIK INDONESIA			
PAKET PEKERJAAN			
PEKERJAAN PERBAIKAN SARANA DAN PRASARANA PELATIHAN KAMPUS ASN CORPORATE UNIVERSITY			
PEMBAK PEMBUAT KOMITMENT/PENANGGUNG JAWAB KECIATAN			
			
			
NAMA GAMBAR / DRAWING TITLE			
DENAH DINDING & LANTAI			
SKALA / SCALE	REVISI / REVISION	PERUBAHAN / ISSUED FOR	
JML LEMBAR / TOTAL SHEET	KODE GAMBAR / DRAWING CODE	NO. GAMBAR / DRAWING NO.	
		AR-04	

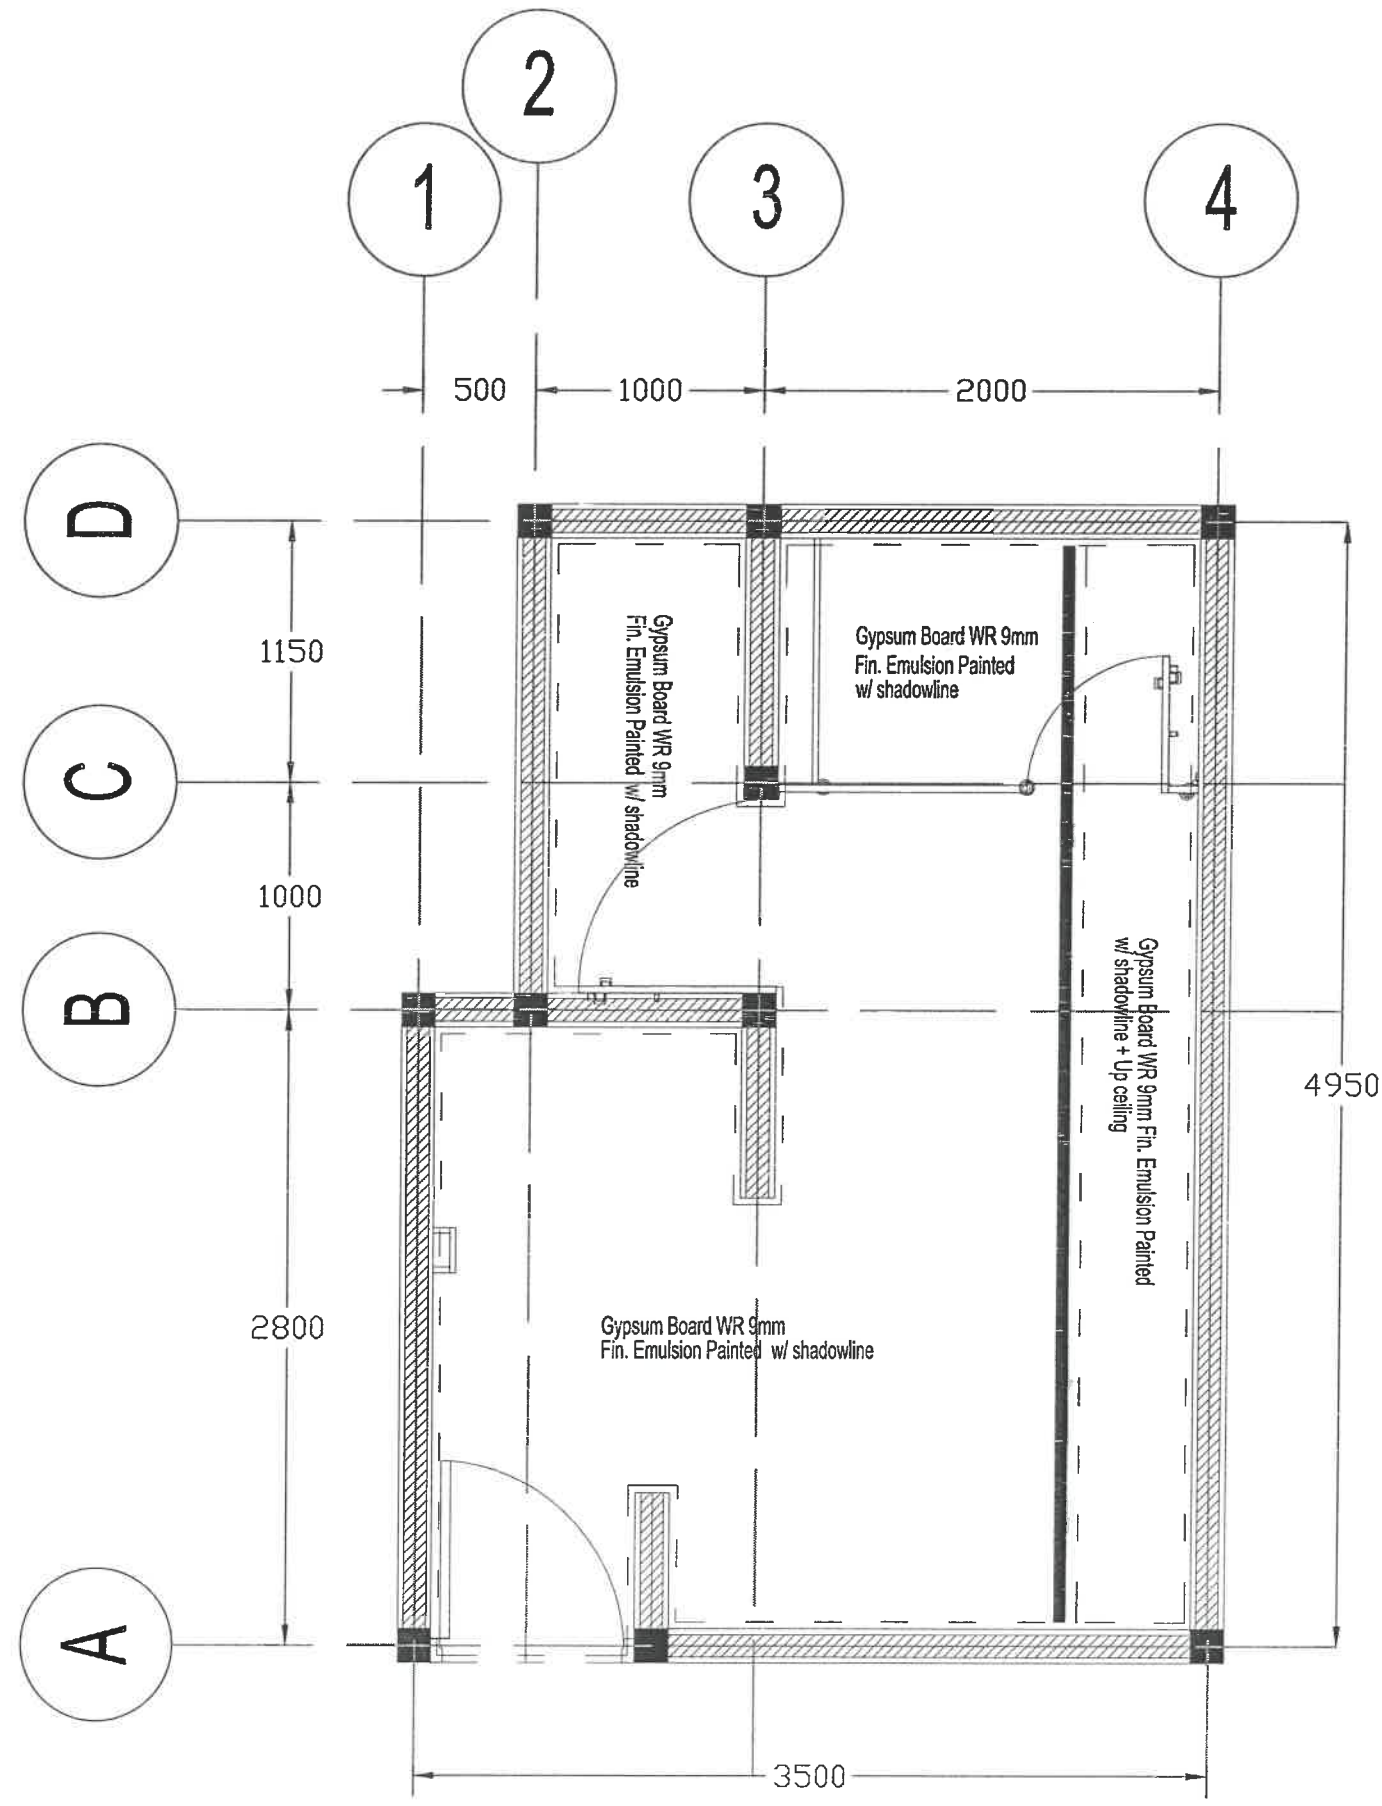

DENAH PLAFOND
SKALA 1 : 100

KETERANGAN / REMARKS
 CATATAN
 Gambar jangan dibalek. Ifrit angka ukuran/dimensi yang tertera. Semua ukuran harus dicek di lapangan, setiap perbedaan yang ditemukan harus diberitahukan kepada Perencana dengan segera. Gambar ini harus dibaca dalam hubungannya dengan Spesifikasi Perencanaan dan Syarat-syarat Kontrak.

NO.	PERUBAHAN / REVISION	TGL./DATE	PARAF/NAME

KEY PLAN

PEMILIK / OWNER

LAN RI
MAKARTI BHAKTI NAGARI
LEMBAGA ADMINISTRASI NEGARA
REPUBLIK INDONESIA

PAKET PEKERJAAN

PEKERJAAN PERBAIKAN SARANA DAN PRASARANA PELATIHAN KAMPUS ASN CORPORATE UNIVERSITY

PEMILIHAN / PERENCANA / ARCHITECT CONSULTANT

PT. HINDOKSI 121 KONSULTAN



KONEKSI
Jamari, S.Kom.
Direktur Utama

NAMA GAMBAR / DRAWING TITLE

DENAH PLAFON

SKALA / SCALE	REVISI / REVISION	PERUNTUKAN / ISSUED FOR

JML LEMBAR / TOTAL SHEET	KODE GAMBAR / DRAWING CODE	NO. GAMBAR / DRAWING NO.
		AR-05

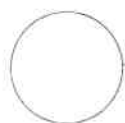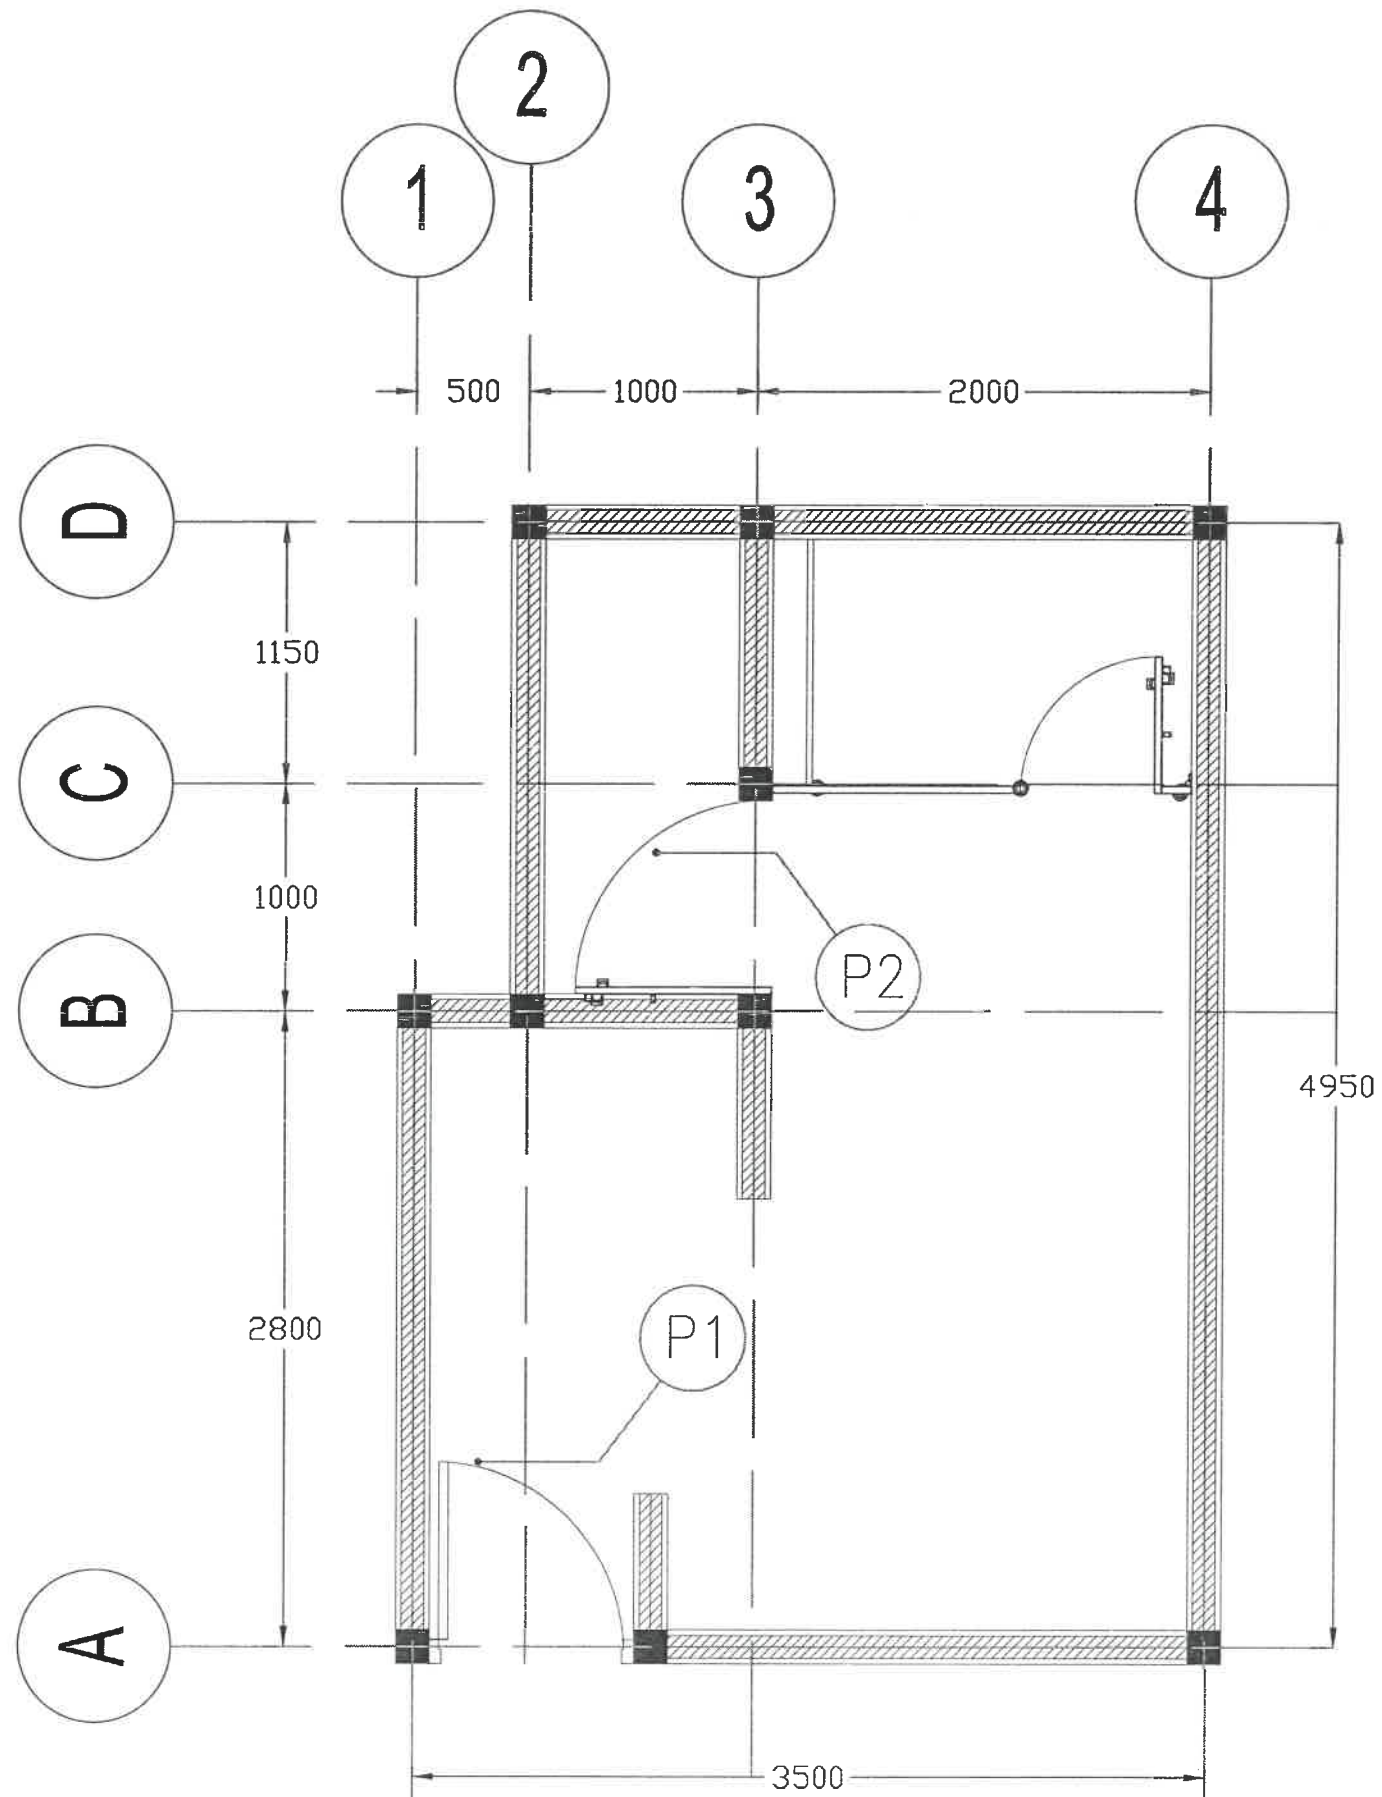

DENAH KEYPLAN KUSEN

SKALA 1 : 100

KETERANGAN / REMARKS

CATATAN
 Gambar jangan dihapus, hasil angka ukuran/dimensi yang tertera.
 Semua ukuran harus dicatat di lapangan, setiap perubahan yang
 ditemukan harus diberitahukan kepada Perencana dengan segera.
 Gambar ini harus dibaca dalam hubungannya dengan Spesifikasi
 Perencanaan dan Syarat-syarat Konstruksi.

KEY PLAN

NO.	PERUBAHAN / REVISION	TGL./DATE	PARAF/SDG

PEMILIK / OWNER



LEMBAGA ADMINISTRASI NEGARA
 REPUBLIK INDONESIA

PAKET PEKERJAAN

PEKERJAAN PERBAIKAN
 SARANA DAN PRASARANA
 PELATIHAN KAMPUS ASN
 CORPORATE UNIVERSITY

PEMILIH/PEMILIH KEMINTAN/PEWANGCUNG JAWAB KEGIATAN

M. F. Nuruz / R. Nasution
 NIP. 19820709 200912 1 003
 KONSULTAN PERENCANAAN / ARCHITECT CONSULTANT

Jamarul S. Kom.
 Direktur Utama

NAMA GAMBAR / DRAWING TITLE

DENAH KUSEN

SKALA / SCALE	REVISI / REVISION	PERIUNTUKAN / ISSUED FOR
JML. LEMBAR / TOTAL SHEET	KODE GAMBAR / DRAWING CODE	NO. GAMBAR / DRAWING NO.
		AR-06

KETERANGAN / REMARKS

CATATAN
Gambar jangan dilubangi, Bili angka ukuran/dimensi yang tertera. Semua ukuran harus di cek di lapangan, setiap perbedaan yang ditemukan harus diberitahukan kepada Perencana dengan segera. Gambar ini harus dibaca dalam hubungannya dengan Spesifikasi Perencanaan dan Syarat-syarat Kontrak.

KEY PLAN

NO.	PERUBAHAN / REVISION	TGL/DATE	PARAF/DOCK

PEMILIK / OWNER



LEMBAGA ADMINISTRASI NEGARA
REPUBLIK INDONESIA

PAKET PEKERJAAN

PEKERJAAN PERBAIKAN
SARANA DAN PRASARANA
PELATIHAN KAMPUS ASN
CORPORATE UNIVERSITY

PEJABAT PEMBUAT KOMITMEN/PENANGGUNG JAWAB KEGIATAN



Muhammadrozi R. Nasution
19820709 200912 1 003
KONSULTAN PERENCANA / ARCHITECT CONSULTANT

Jamar S. Kom
Direktur Utama

NAMA GAMBAR / DRAWING TITLE



DETAIL KUSEN

SKALA / SCALE	REVISI / REVISION	PERANTUNAN / ISSUED FOR
JML LEMBAR / TOTAL SHEET	KODE GAMBAR / DRAWING CODE	NO. GAMBAR / DRAWING NO.
		AR-07

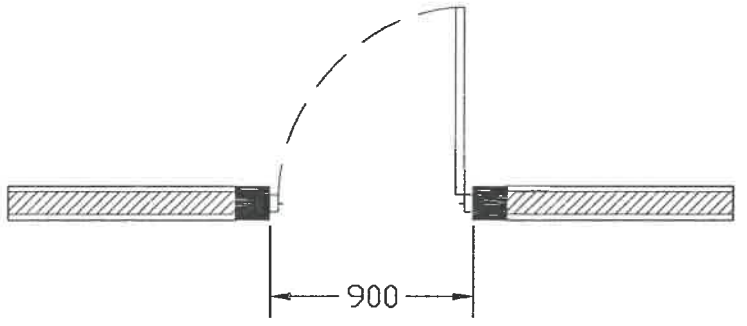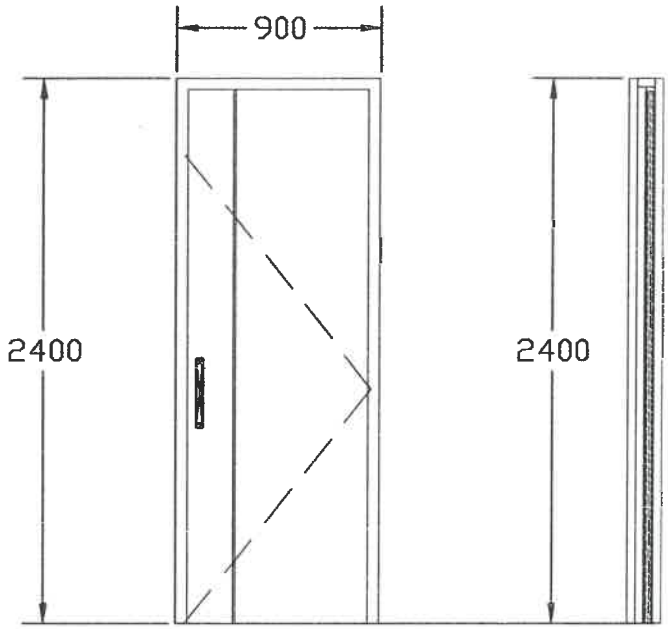

P1



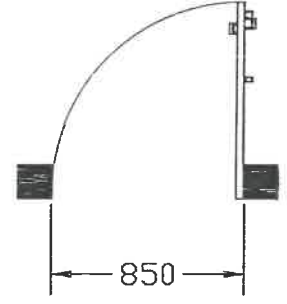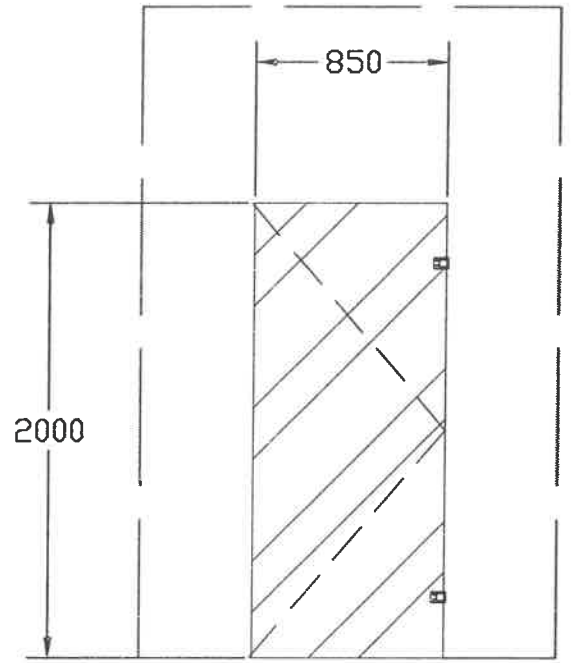

BAHAN : - KUSEN PINTU ALUMINIUM 4" WARNA HITAM POWDER COATING
- DAUN PINTU PLYWOOD FINISH HPL
- ENGSEL, HANDLE & AKSESORIS




P2

BAHAN : - DAUN PINTU FRAMELESS KACA TEMPERED (TEBAL 12 mm)
- ENGSEL, HANDLE & AKSESORIS

KETERANGAN :

-  LAMPU LED PANEL
-  LAMPU LED STRIP
-  SAKLAR SINGLE
-  STOP KONTAK SINGLE

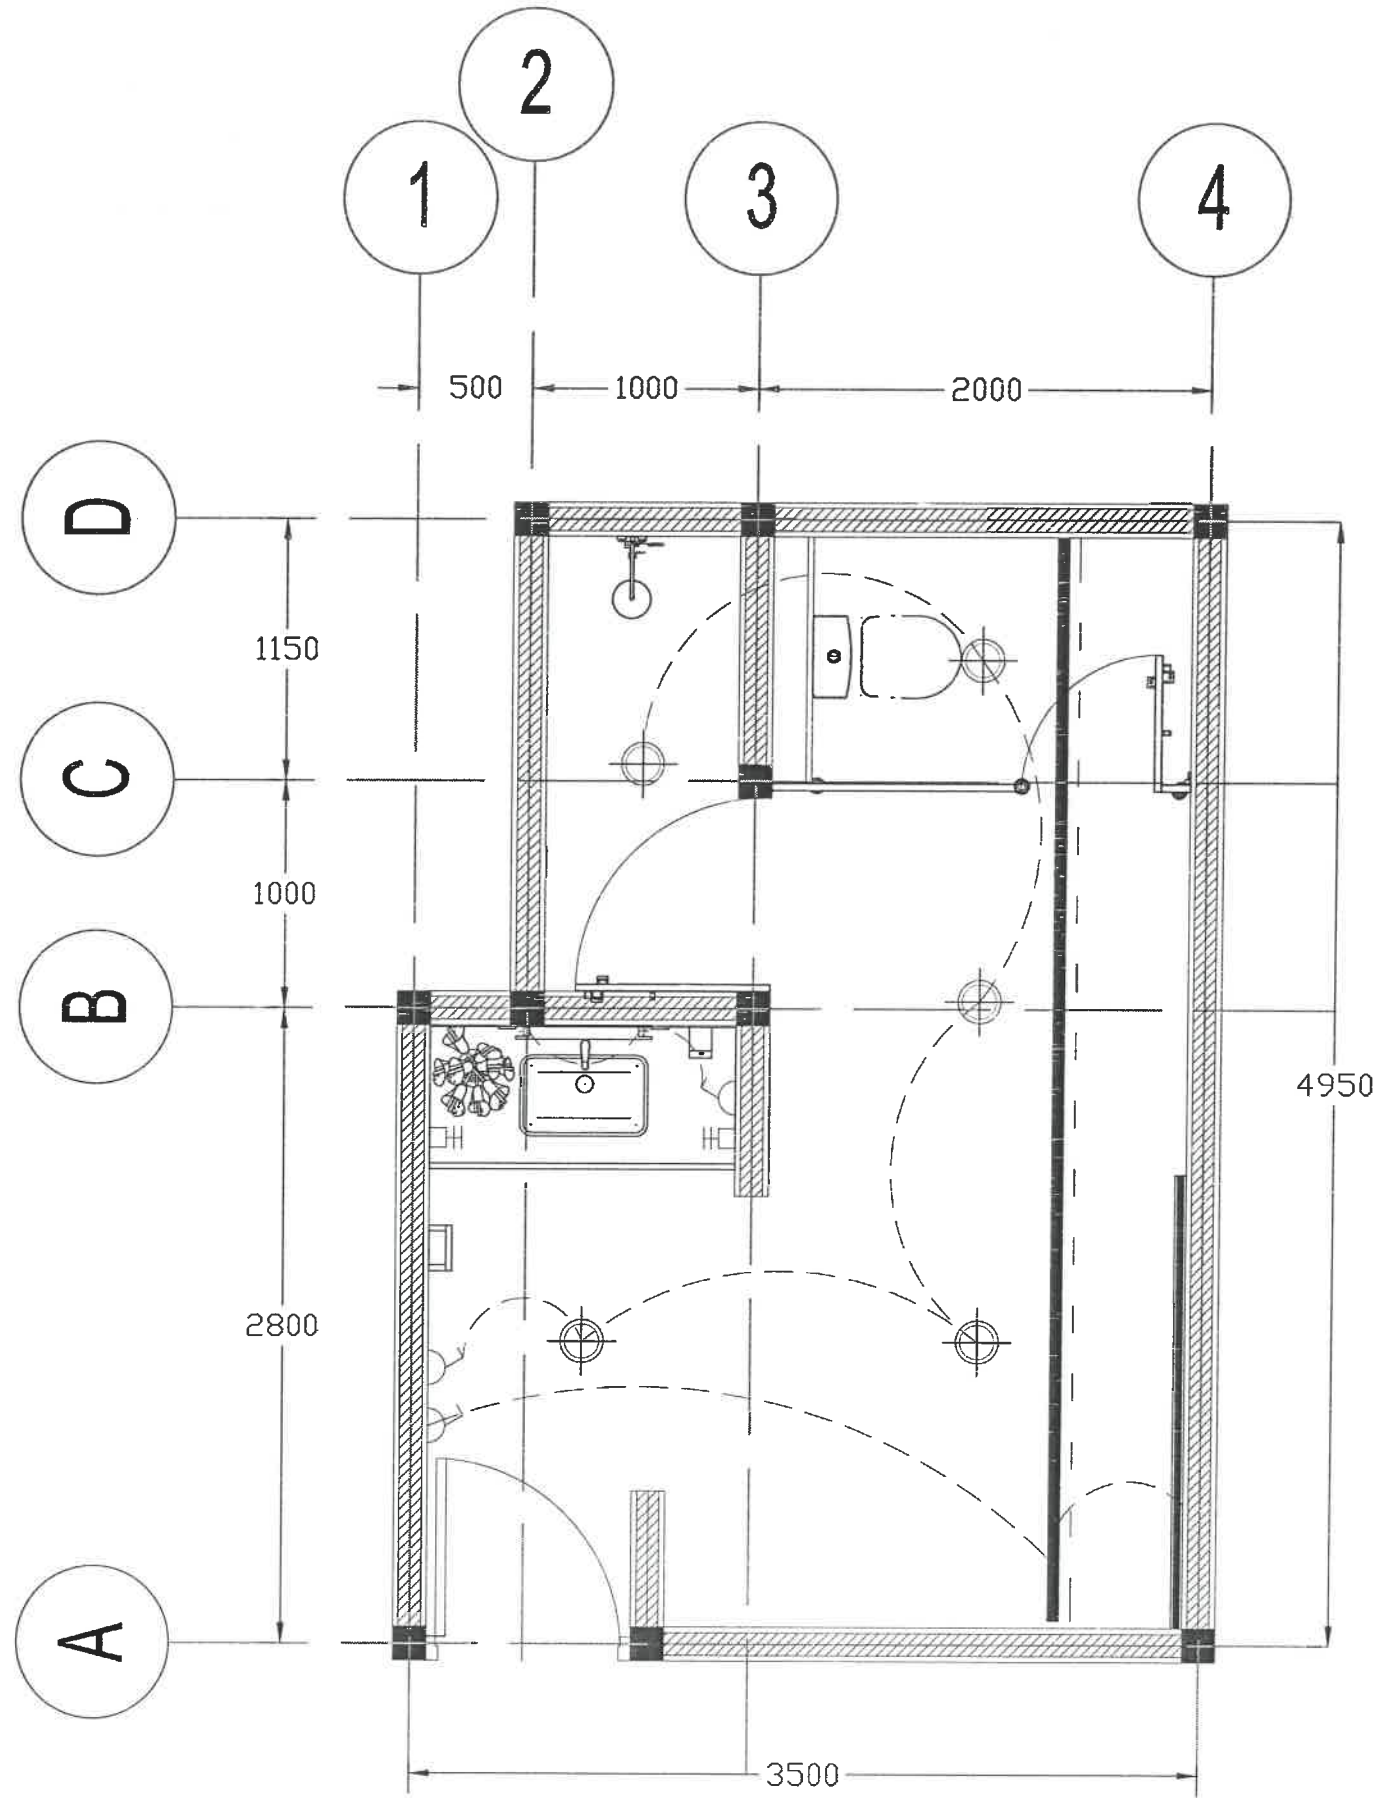

TITIK LAMPU, SAKLAR & STOP KONTAK
SKALA 1 : 100

KETERANGAN / REMARKS

CATATAN
Gambar jangan disalahtafsir, ikuti angka ukuran/dimensi yang tertera. Semua ukuran harus diukur di lapangan, setiap perbedaan yang ditemukan harus diberitahukan kepada Perencana dengan segera. Gambar ini harus dibaca dalam hubungannya dengan Spesifikasi Perencanaan dan Spand-stand Kontrak.

KEY PLAN

NO.	PERUBAHAN / REVISION	TD./DATE	PARAF/SDH

PEMILIK / OWNER



LAN RI
MAKARTI BHAKTI NAGARI
LEMBAGA ADMINISTRASI NEGARA
REPUBLIK INDONESIA

PAKET PEKERJAAN

PEKERJAAN PERBAIKAN
SARANA DAN PRASARANA
PELATIHAN KAMPUS ASN
CORPORATE UNIVERSITY

PEMILIH / CONSULTANT



PT. ANEKSI-KONSTRUKSI
Jamarani S. Kom.
Direktur Utama

NAWA GAMBAR / DRAWING TITLE

TITIK LAMPU & SAKLAR


SKALA / SCALE	REVISI / REVISION	PERLUNTUKAN / ISSUED FOR

JML. LEMBAR / TOTAL SHEET	KODE GAMBAR / DRAWING CODE	NO. GAMBAR / DRAWING NO.
		EL-01

DAFTAR GAMBAR PEKERJAAN RENOVASI KM. WANITA (TYPICAL) GEDUNG GRAHA MAKARTI

NO.	NO.GAMBAR	JUDUL GAMBAR	SKALA
PEKERJAAN ARSITEKTUR			
01	AR-01	DENAH EKSISTING	
02	AR-02	DENAH RENCANA	
03	AR-03	POTONGAN A & B	
04	AR-04	DENAH FINISHING DINDING & LANTAI	
05	AR-05	DENAH PLAFON	
06	AR-06	DENAH KEYPLAN KUSEN	
07	AR-07	DETAIL KUSEN	
PEKERJAAN MEP			
01	EL-01	DENAH TITIK LAMPU, SAKLAR, STOP KONTAK	

KETERANGAN / REMARKS			
<p><small>CATATAN Gambar jangan disalin. Baki angka ukuran/dimensi yang tertera. Semua ukuran harus dibuat di lapangan, setiap perubahan yang dilakukan harus dibuktikan kepada Perencana dengan gambar. Gambar ini harus dibuat dalam hubungannya dengan Spesifikasi Pekerjaan dan Syarat-syarat Kontrak.</small></p> <p>KEY PLAN</p>			
NO.	PERUBAHAN / REVISION	TGL/DATE	PARAF/SIGN
PEMILIK / OWNER			
 <p>LAN RI MAKARTI BHAKTI NAGARI</p> <p>LEMBAGA ADMINISTRASI NEGARA REPUBLIK INDONESIA</p>			
PAKET PEKERJAAN			
<p>PEKERJAAN PERBAIKAN SARANA DAN PRASARANA PELATIHAN KAMPUS ASN CORPORATE UNIVERSITY</p>			
PEMILIK PEMBUAT KOMITMEN/PEWANGGUNG JAWAB KEGIATAN			
 <p>Fahrurazi R. Nasution 19820709 200912 1 003 KONSULTAN PERENCANA / ARCHITECT CONSULTANT</p>			
PEMILIK KEGIATAN			
 <p>KONEKSI Jamori S.Kom. Direktur Utama</p>			
NAMA GAMBAR / DRAWING TITLE			
SKALA / SCALE	REVISI / REVISION	PERLUKUTAN / ISSUED FOR	
JML LEMBAR / TOTAL SHEET	KODE GAMBAR / DRAWING CODE	NO. GAMBAR / DRAWING NO.	

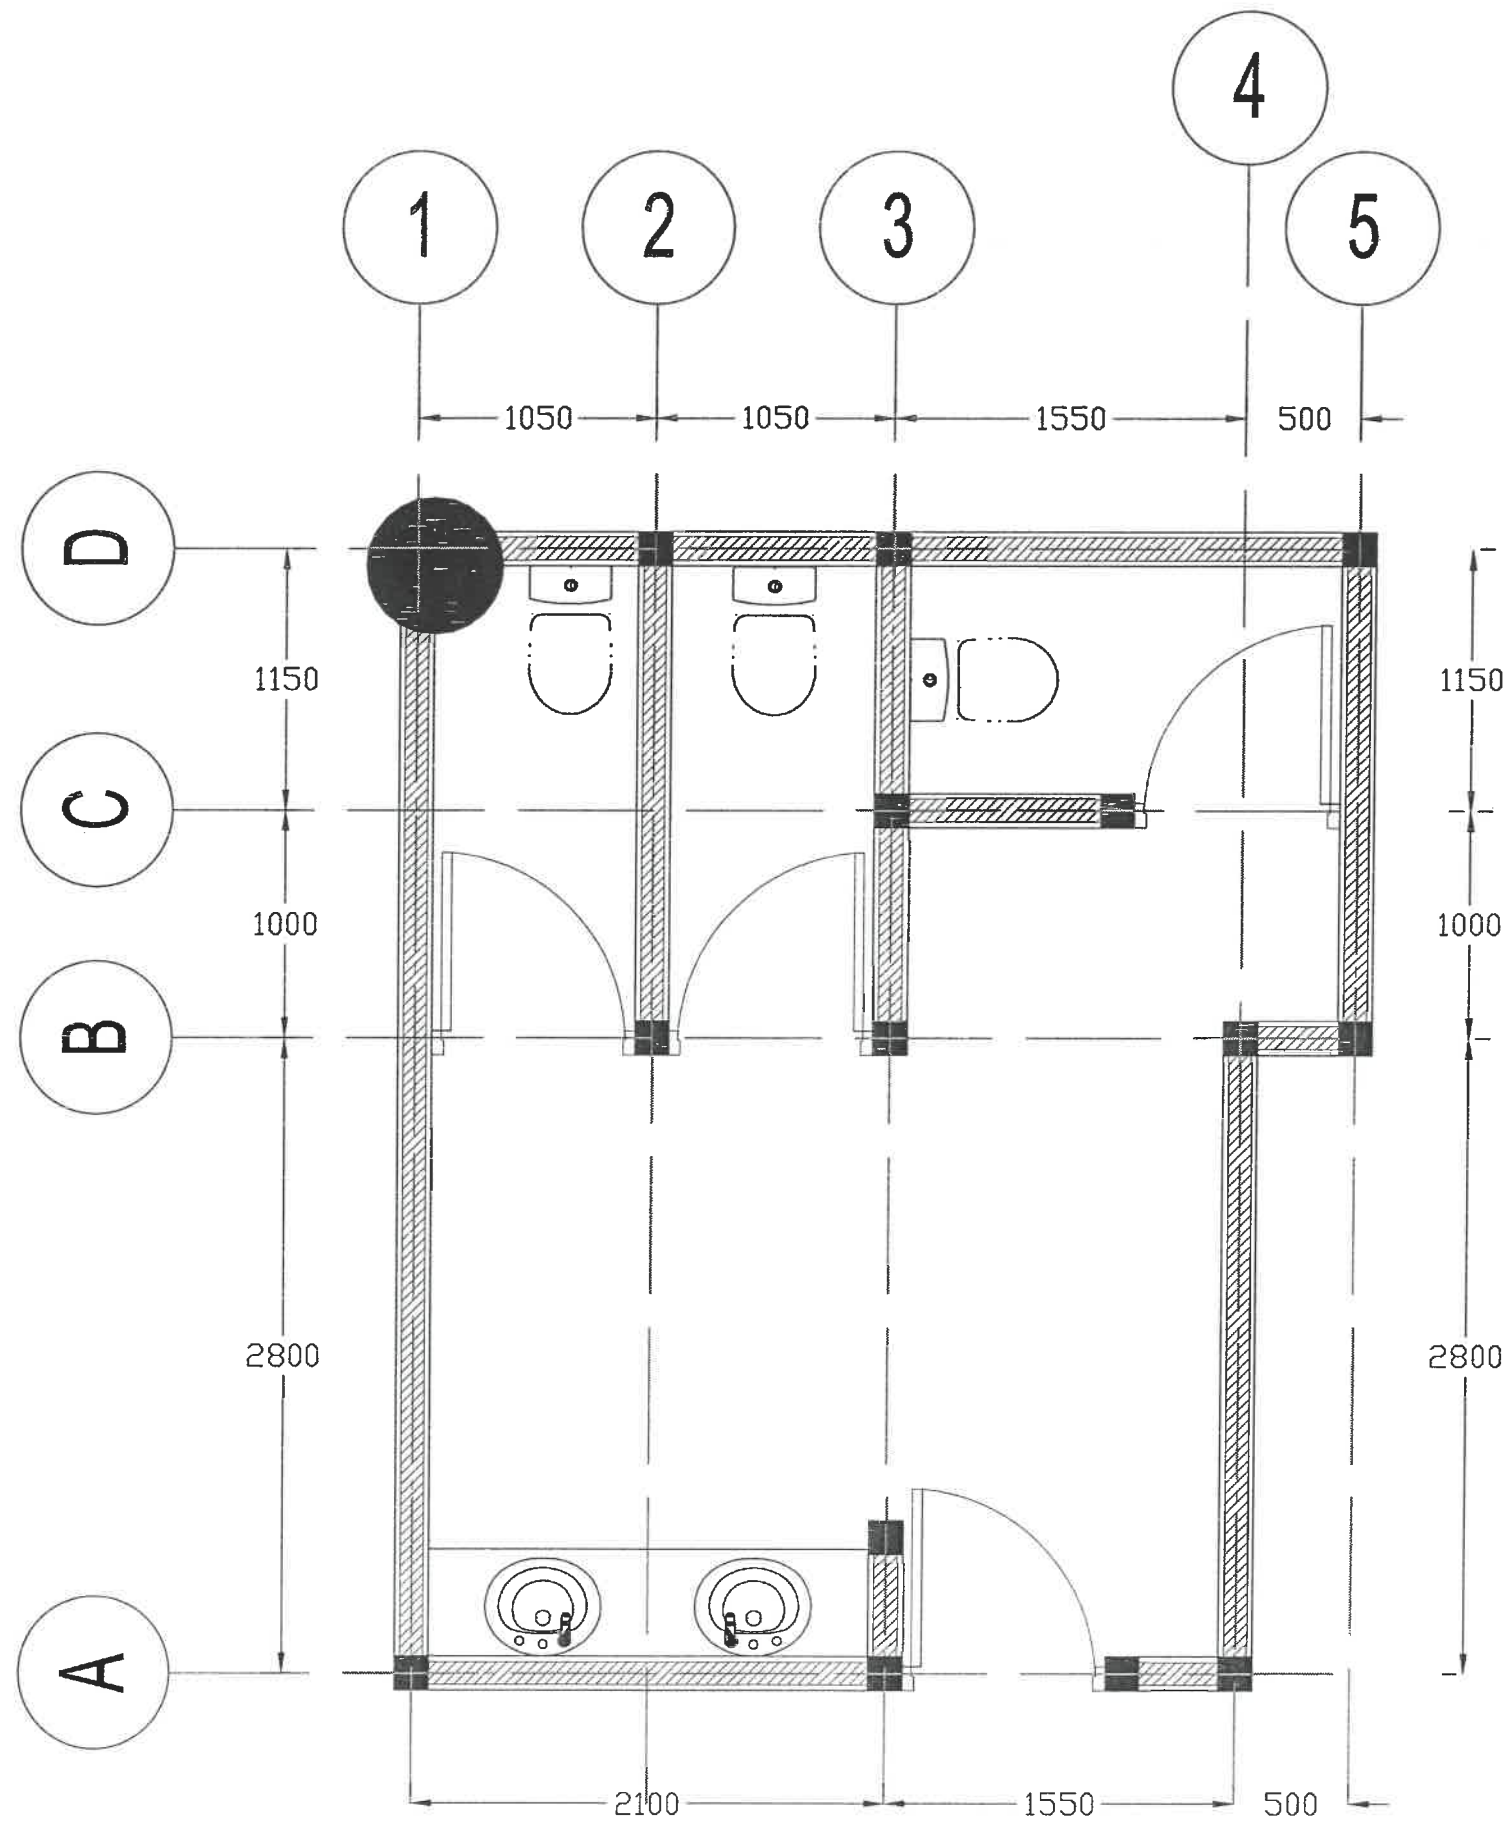

DENAH EKSISTING
SKALA 1 : 100

KETERANGAN / REMARKS

CATATAN
Gambar jangan diolah, tidak boleh diubah/ditambah yang bertentangan. Semua ukuran harus dicetak di lapangan, setiap perubahan yang dilakukan harus diberitahukan kepada Perencana dengan segera. Gambar ini harus dibaca dalam hubungannya dengan Spesifikasi Perencanaan dan Syarat-syarat Konstruksi.

KEY PLAN

NO.	PERUBAHAN / REVISION	TGL./DATE	PARAF/SIGN


PEMILIK / OWNER



PAKET PEKERJAAN

PEKERJAAN PERBAIKAN SARANA DAN PRASARANA PELATIHAN KAMPUS ASN CORPORATE UNIVERSITY

PEMILIK / OWNER (Signature)

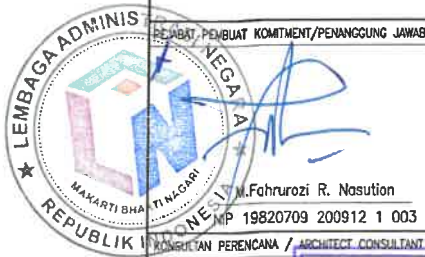


Jamari.S.Kom.
Direktur Utama

NAMA GAMBAR / DRAWING TITLE

DENAH EKSISTING

SKALA / SCALE	REVISI / REVISION	PERUBAHAN / ISSUED FOR
JML. LEMBAR / TOTAL SHEET	KODE GAMBAR / DRAWING CODE	NO. GAMBAR / DRAWING NO.
		AR-01

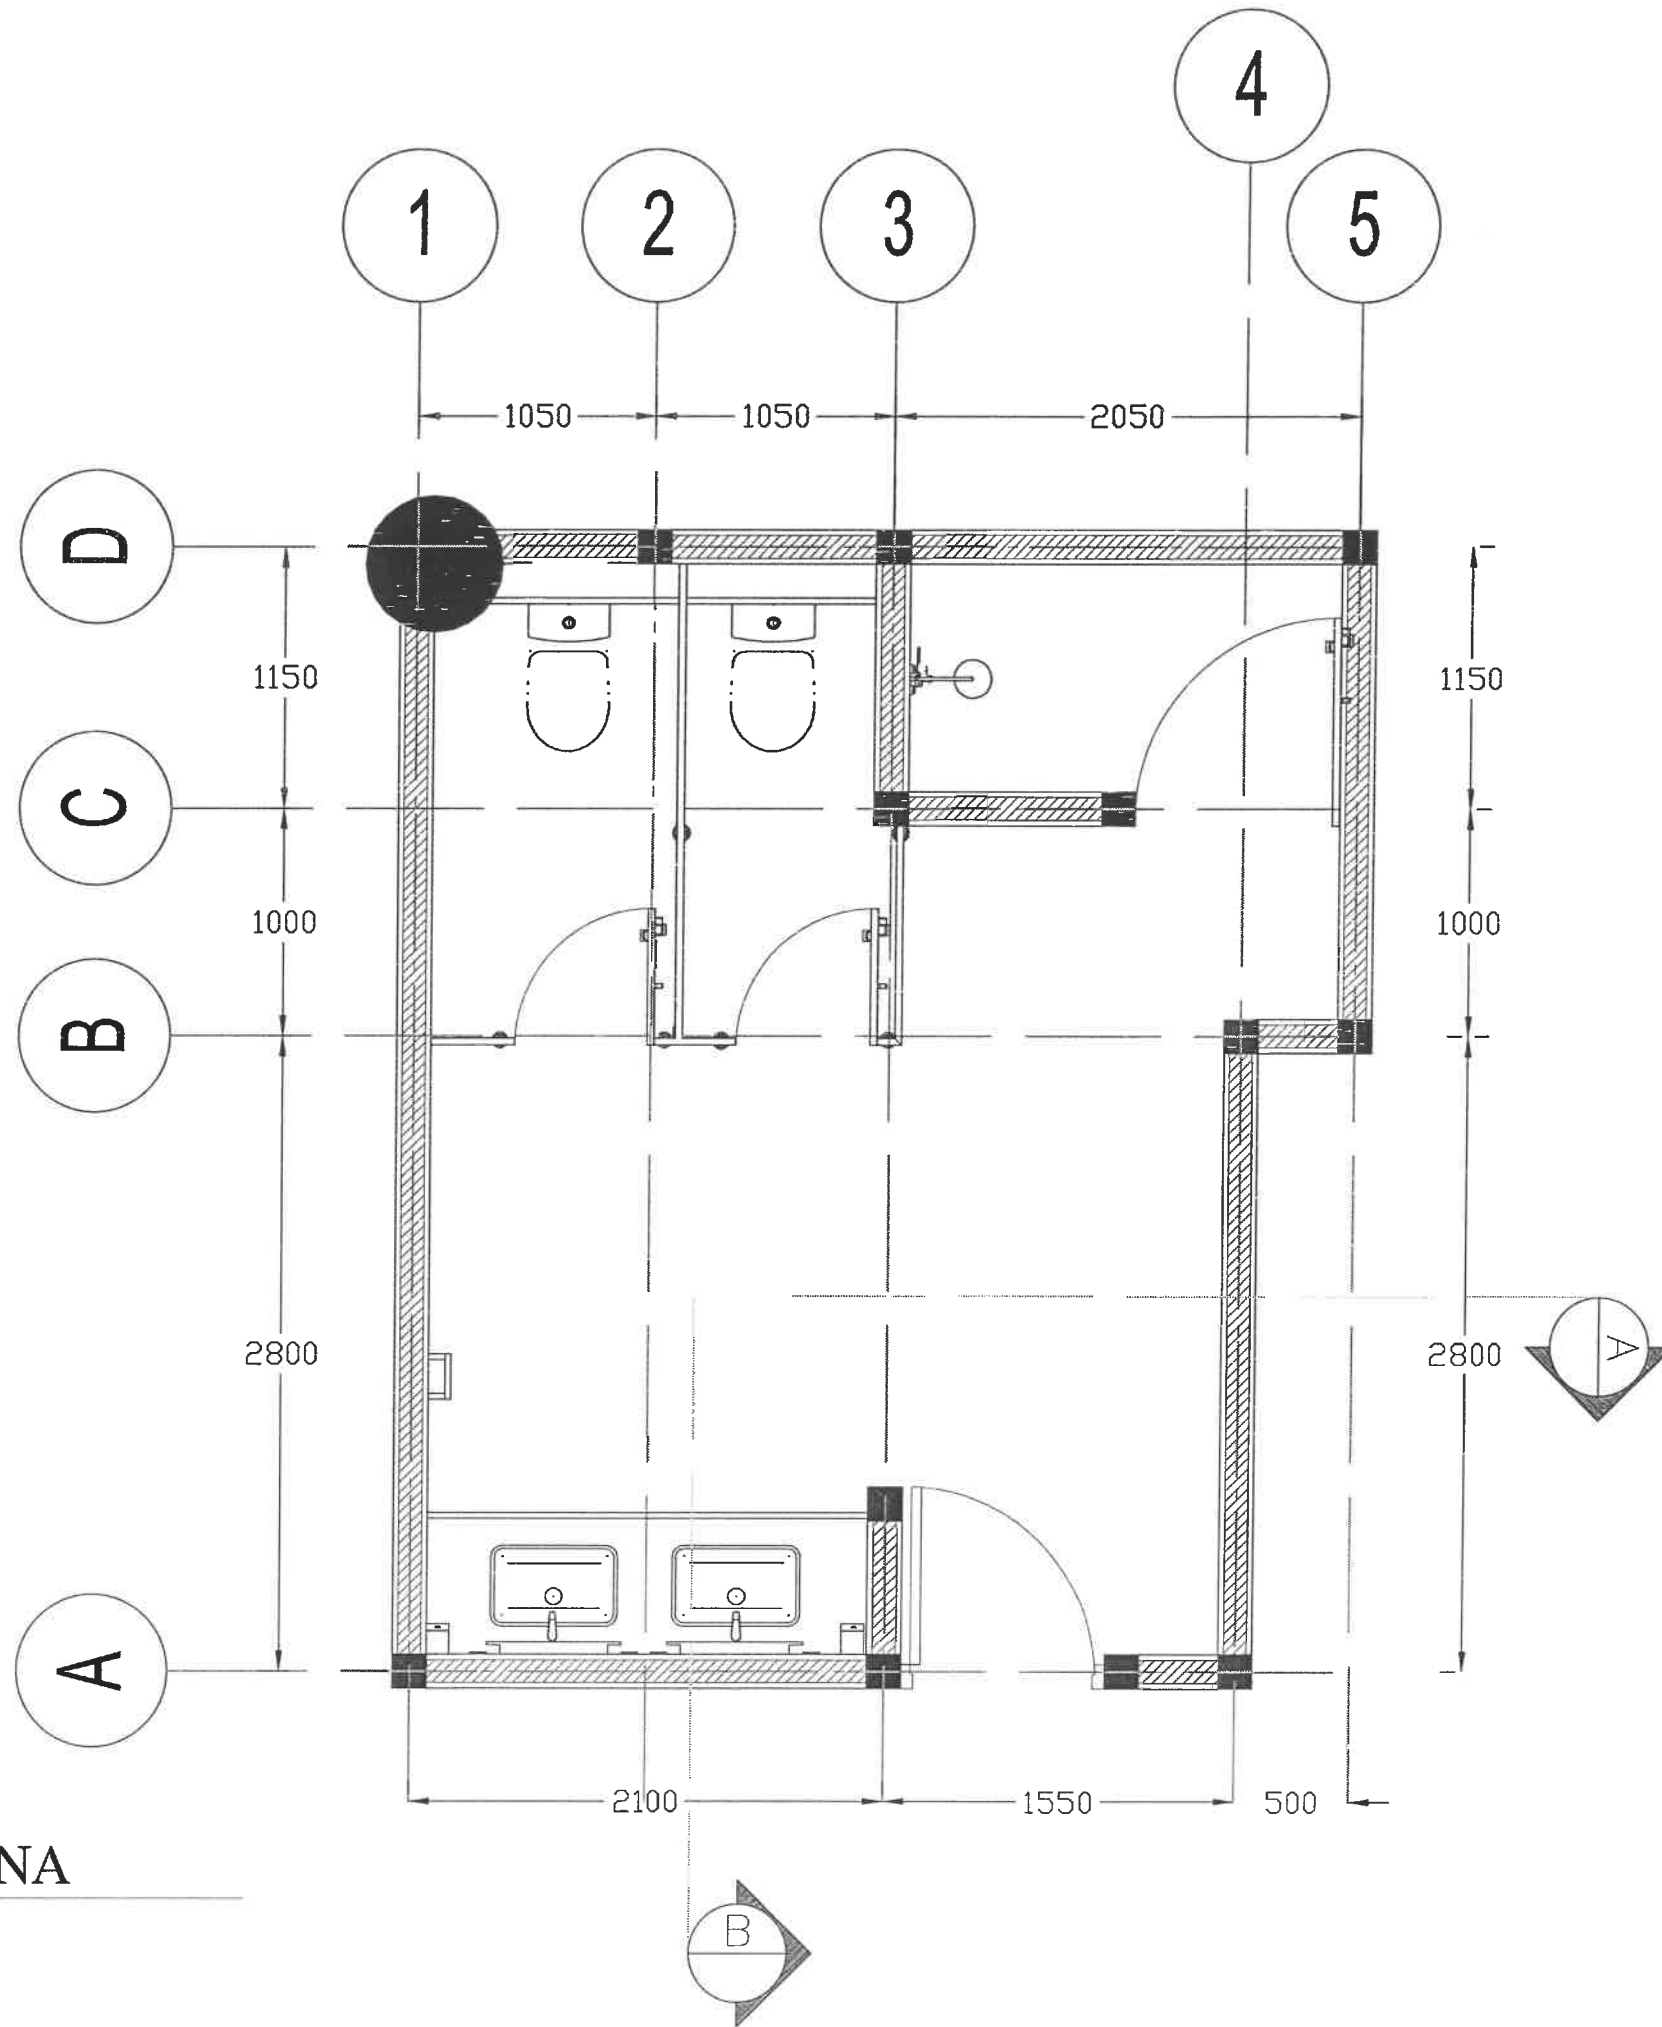

DENAH RENCANA

SKALA 1 : 100

KETERANGAN / REMARKS

CATATAN
Gambar jangan dihapus. Jika angka ukuran/dimensi yang tertera. Semua ukuran harus di cek di lapangan, setiap perbedaan yang ditemukan harus dilaporkan kepada Perencana dengan segera. Gambar ini harus dibuat dalam kubungannya dengan Spesifikasi Perencanaan dan Syarat-syarat Konstruksi.

KEY PLAN

NO.	PERUBAHAN / REVISION	TGL./DATE	PARAF/SIGN

PEMILIK / OWNER



PAKET PEKERJAAN

PEKERJAAN PERBAIKAN
SARANA DAN PRASARANA
PELATIHAN KAMPUS ASN
CORPORATE UNIVERSITY



PEMBAKUT KOMITMEN/PENANGGUNG JAWAB KEGIATAN

Dr. Fahrurrozi R. Nasution
NIP. 19820709 200912 1 003

KONSULTAN PERENCANA / ARCHITECT CONSULTANT



NAMA GAMBAR / DRAWING TITLE

DENAH RENCANA

SKALA / SCALE

REVISI / REVISION

PERMINTAAN / ISSUED FOR

JML. LEMBAR / TOTAL SHEET

KODE GAMBAR / DRAWING CODE

NO. GAMBAR / DRAWING NO.

AR-02

KETERANGAN / REMARKS

CATATAN
Gambar jangan disalah, kudi angka ukuran/dimensi yang tertera.
Semua ukuran harus dicat di lapangan, setiap perubahan yang
diperlukan harus diberitahukan kepada Perencana dengan segera.
Gambar ini harus dibaca dalam hubungannya dengan Spesifikasi
Perencanaan dan Syarat-syarat Konstruksi.

KEY PLAN

NO.	PERUBAHAN / REVISION	TGL./DATE	PARAF/Sign

PEMILIK / OWNER



LEMBAGA ADMINISTRASI NEGARA
REPUBLIK INDONESIA

PAKET PEKERJAAN

PEKERJAAN PERBAIKAN
SARANA DAN PRASARANA
PELATIHAN KAMPUS ASN
CORPORATE UNIVERSITY

Fatmurozi R. Nasution
NIP. 19540709 200912 1 003
KONSULTAN PERENCANA / ARCHITECT CONSULTANT




Direktur Utama


NAMA GAMBAR / DRAWING TITLE

POTONGAN A & B

SKALA / SCALE	REVISI / REVISION	PERUBAHAN / ISSUED FOR
JML. LEHAR / TOTAL SHEET	KODE GAMBAR / DRAWING CODE	NO. GAMBAR / DRAWING NO.
		AR-03

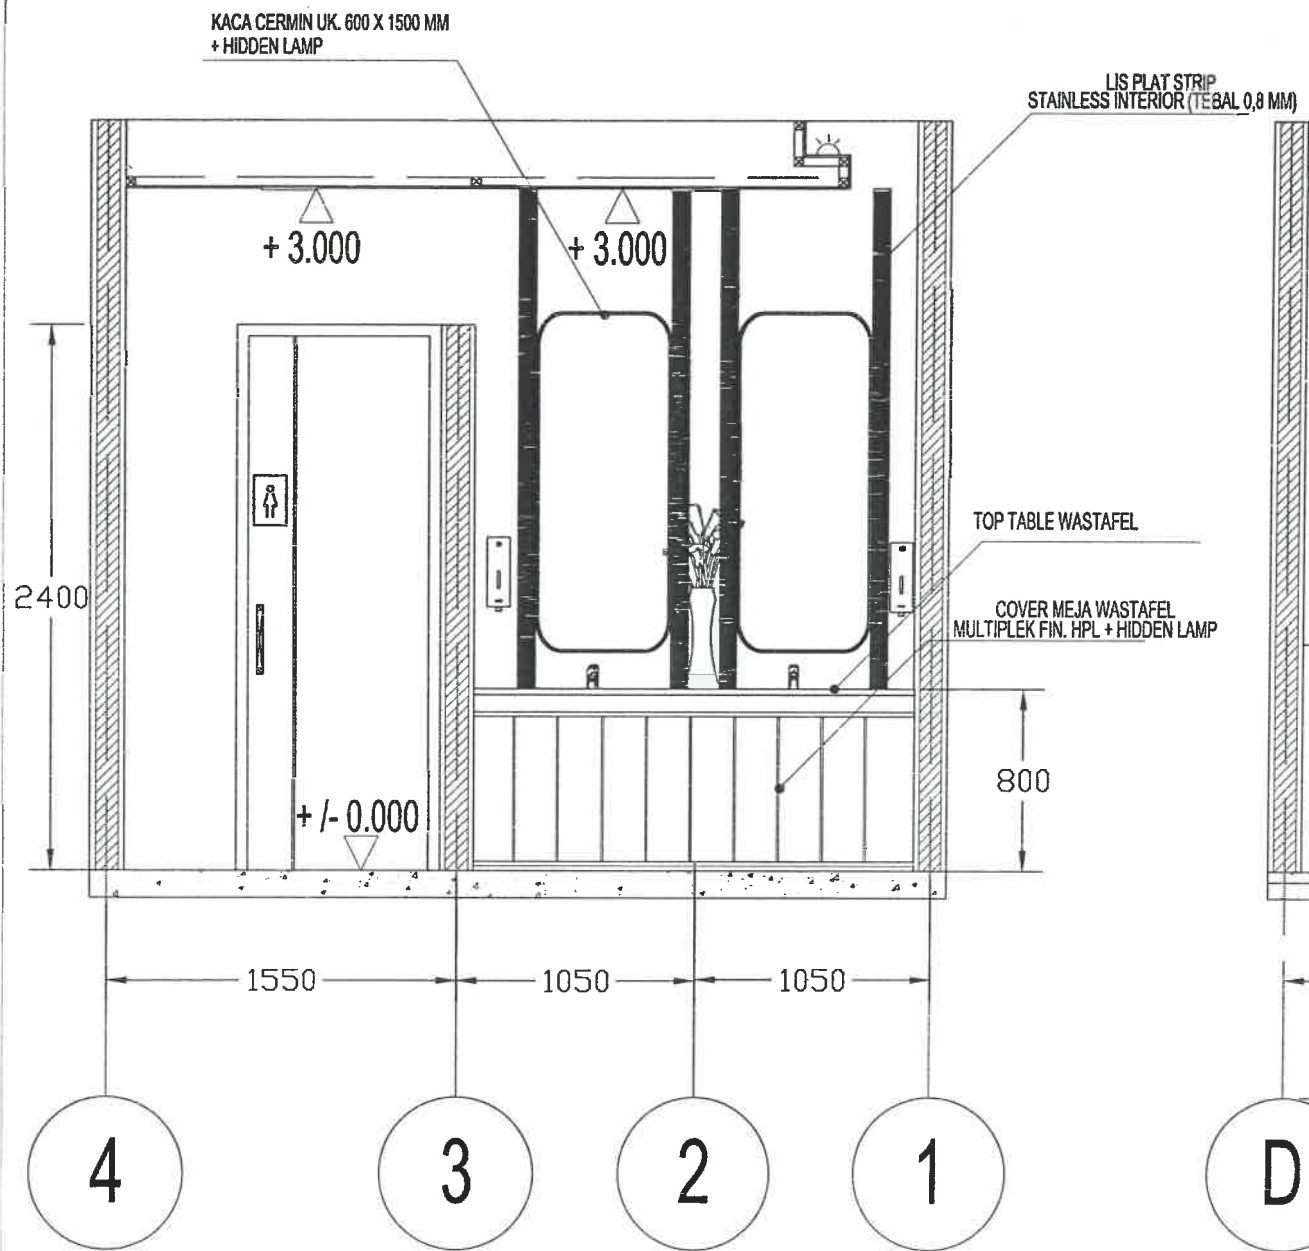


POTONGAN A
SKALA 1 : 100

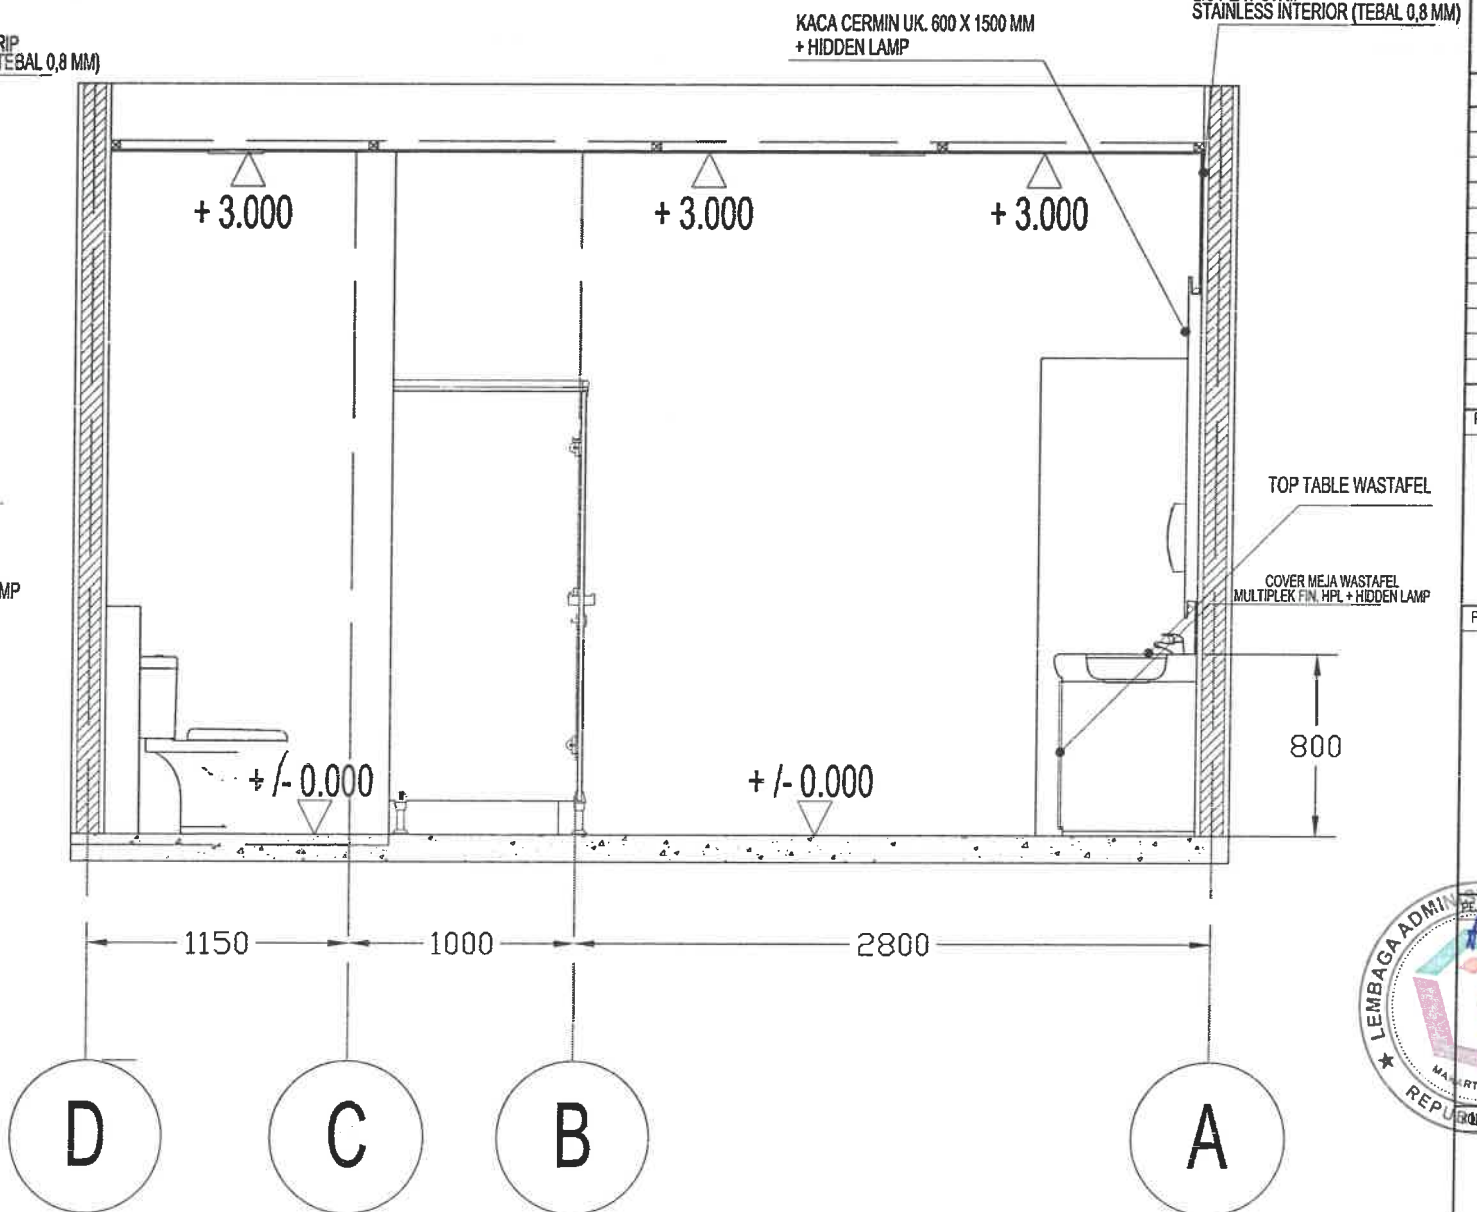

POTONGAN B
SKALA 1 : 100

KETERANGAN :

- △ FINISHING DINDING
- 1 GRANIT TILE UK. 600 X 1200
- 2 SUBWAYTILE UK. 300 X 100
- FINISHING LANTAI
- 1 GRANIT TILE UK. 600 X 600

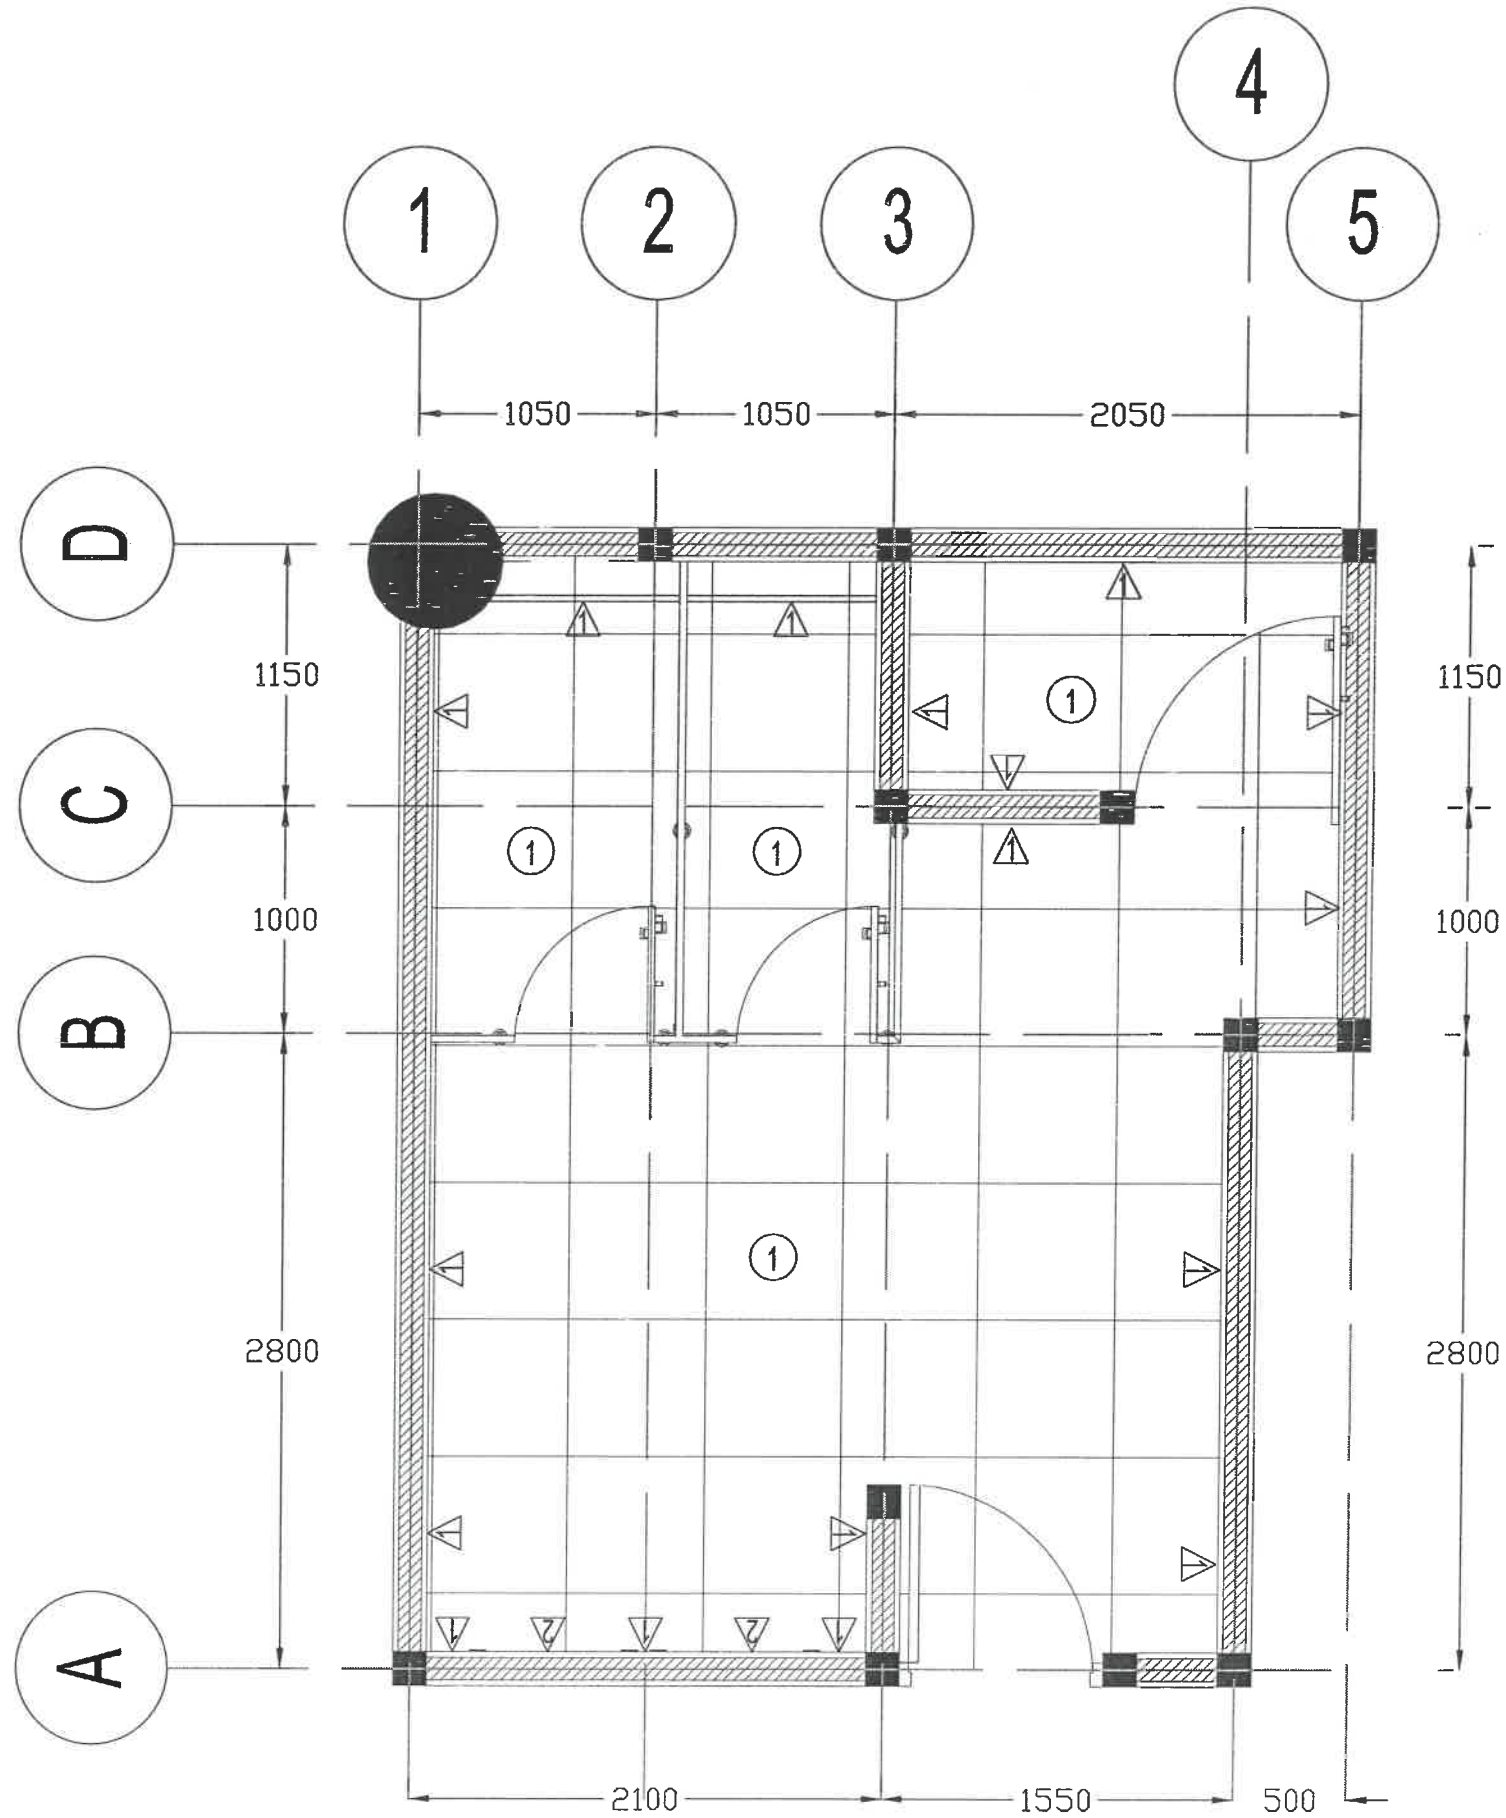

DENAH DINDING & LANTAI

SKALA 1 : 100

KETERANGAN / REMARKS

CATATAN
Gambar jangan ditatah, tulis angka ukuran/dimensi yang tertera. Semua ukuran harus diacak di lapangan, setiap perbedaan yang ditemukan harus dibarengkan kepada Perencana dengan segera. Gambar ini harus dibuat dalam hubungannya dengan Spesifikasi Perencanaan dan Spad-gram Konstruksi.

KEY PLAN

NO.	PERUBAHAN / REVISION	TGL/DATE	PARAF/SIGN

PEMILIK / OWNER



PAKET PEKERJAAN

PEKERJAAN PERBAIKAN SARANA DAN PRASARANA PELATIHAN KAMPUS ASN CORPORATE UNIVERSITY




KONSULTAN PERENCANA / ARCHITECT CONSULTANT



NAMA GAMBAR / DRAWING TITLE

DENAH DINDING & LANTAI

SKALA / SCALE	REVISI / REVISION	PERINTUKAN / ISSUED FOR
JML LEMBAR / TOTAL SHEET	KODE GAMBAR / DRAWING CODE	NO. GAMBAR / DRAWING NO.
		AR-04

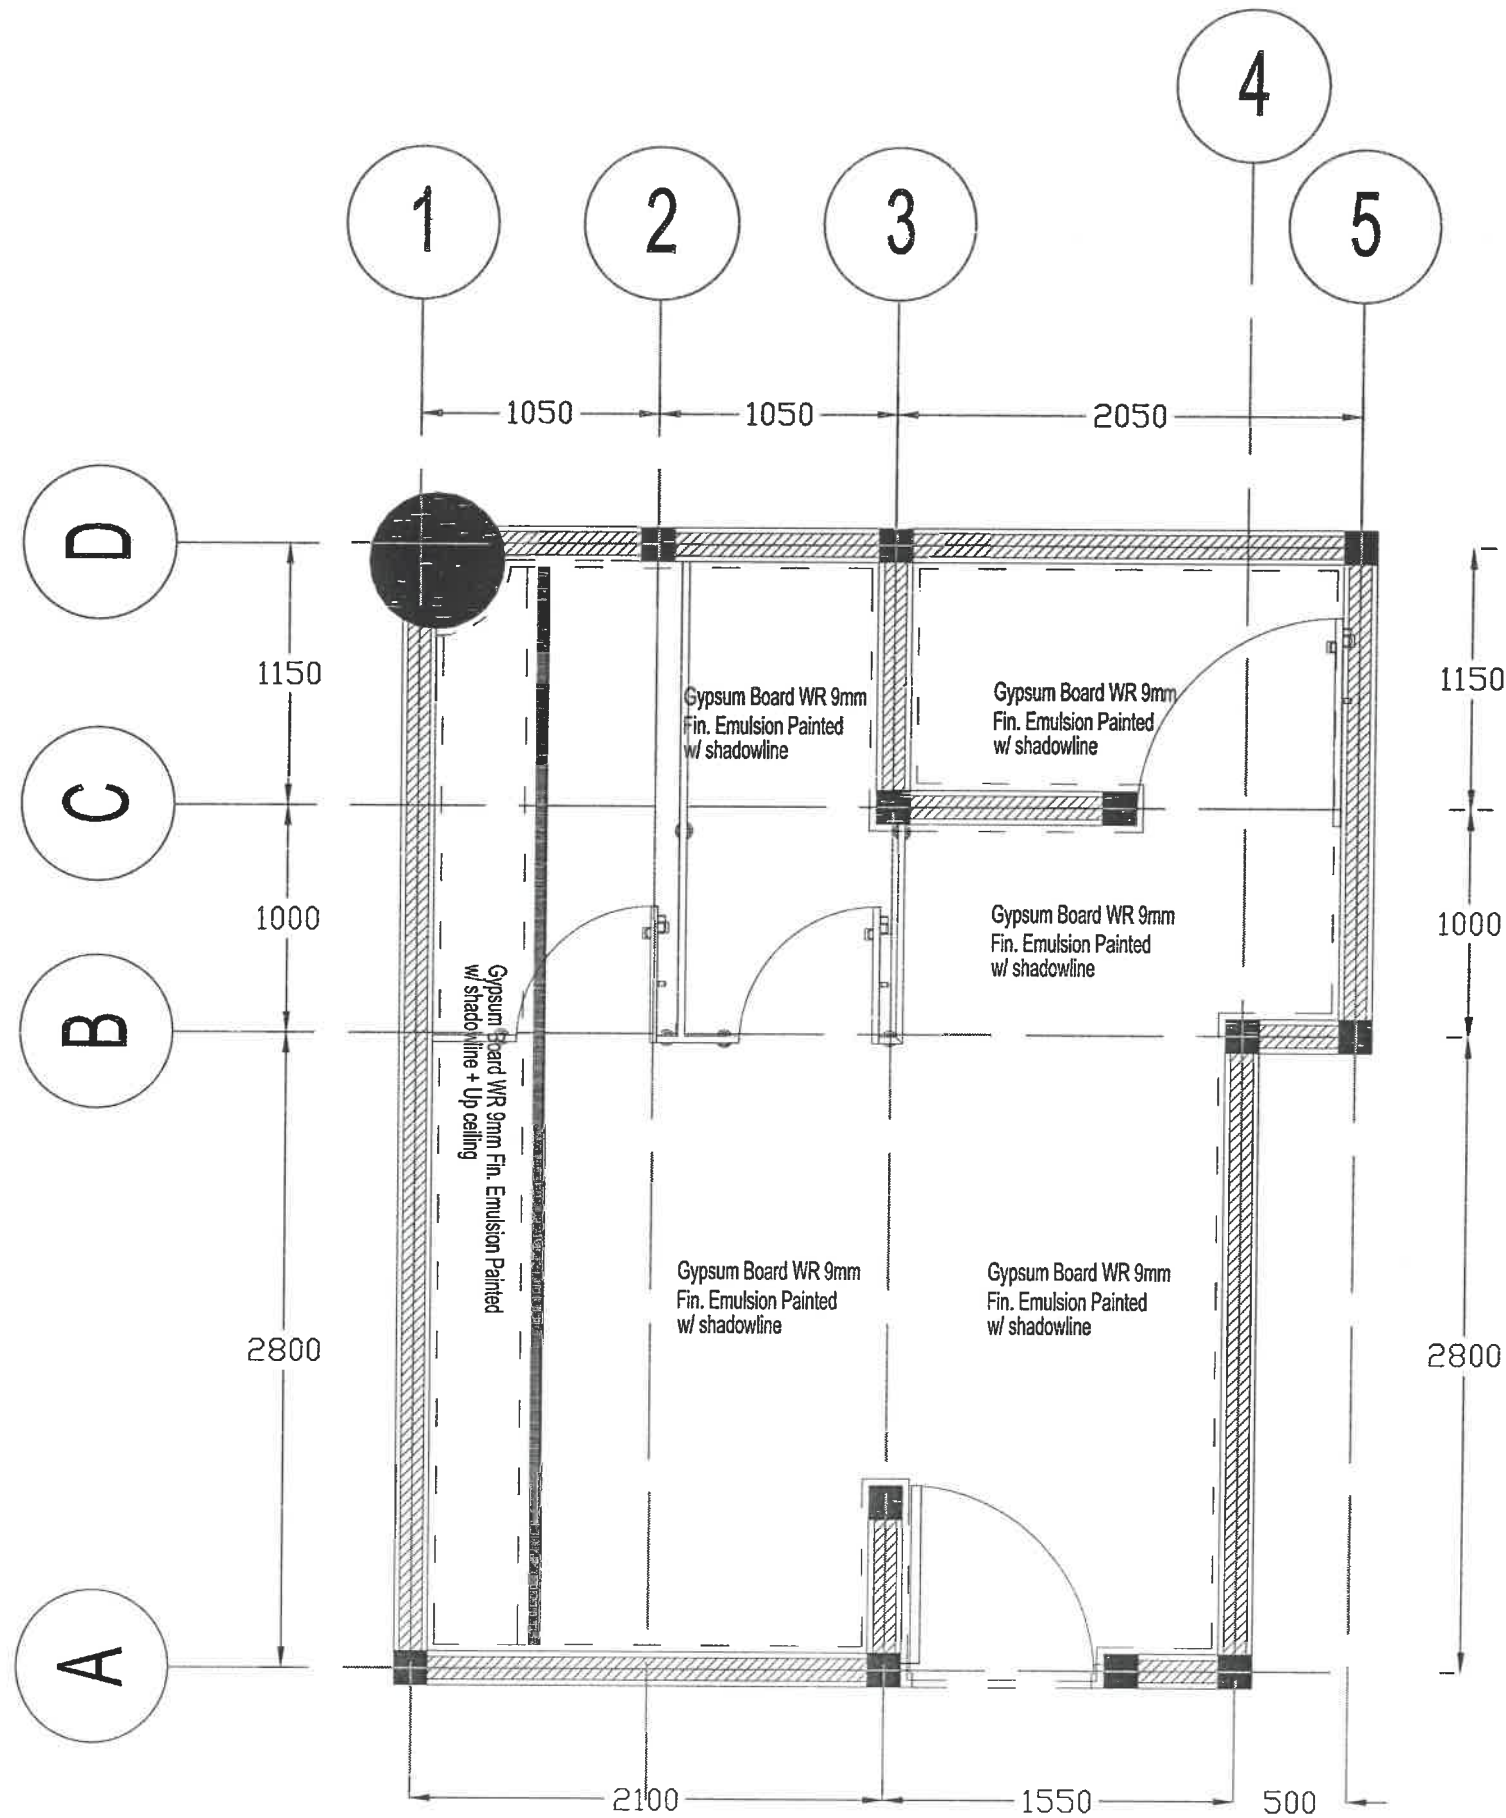

DENAH PLAFOND

SKALA 1 : 100

KETERANGAN / REMARKS

CATATAN
 Gambar jangan dikecil, ikuti angka ukuran/dimensi yang tertera. Semua ukuran harus dicetak di lapangan, setiap perbedaan yang ditemukan harus diberitahukan kepada Perencana dengan segera. Gambar ini harus dibaca dalam hubungannya dengan Spesifikasi Perencanaan dan Syarat-syarat Konstruksi.

KEY PLAN

NO.	PERUBAHAN / REVISION	TGL./DATE	PARAF/SIGN

PEMILIK / OWNER



LEMBAGA ADMINISTRASI NEGARA
 REPUBLIK INDONESIA

PAKET PEKERJAAN

PEKERJAAN PERBAIKAN
 SARANA DAN PRASARANA
 PELATIHAN KAMPUS ASN
 CORPORATE UNIVERSITY

PELAKSANA / CONTRACTOR



M. Fohurozi R. Nasution
 NIP. 19820709 200912 1 003

KONSULTAN PERENCANA / ARCHITECT CONSULTANT

PELAKSANA KONSULTAN







Jamari S. Kom
 Direktur Utama


NAMA GAMBAR / DRAWING TITLE

DENAH PLAFON

SKALA / SCALE	REVISI / REVISION	PERLUNTUKAN / ISSUED FOR
JML LEMBAR / TOTAL SHEET	KODE GAMBAR / DRAWING CODE	NO. GAMBAR / DRAWING NO.
		AR-05

KETERANGAN :

-  LAMPU LED PANEL
-  LAMPU LED STRIP
-  SAKLAR SINGLE
-  STOP KONTAK SINGLE

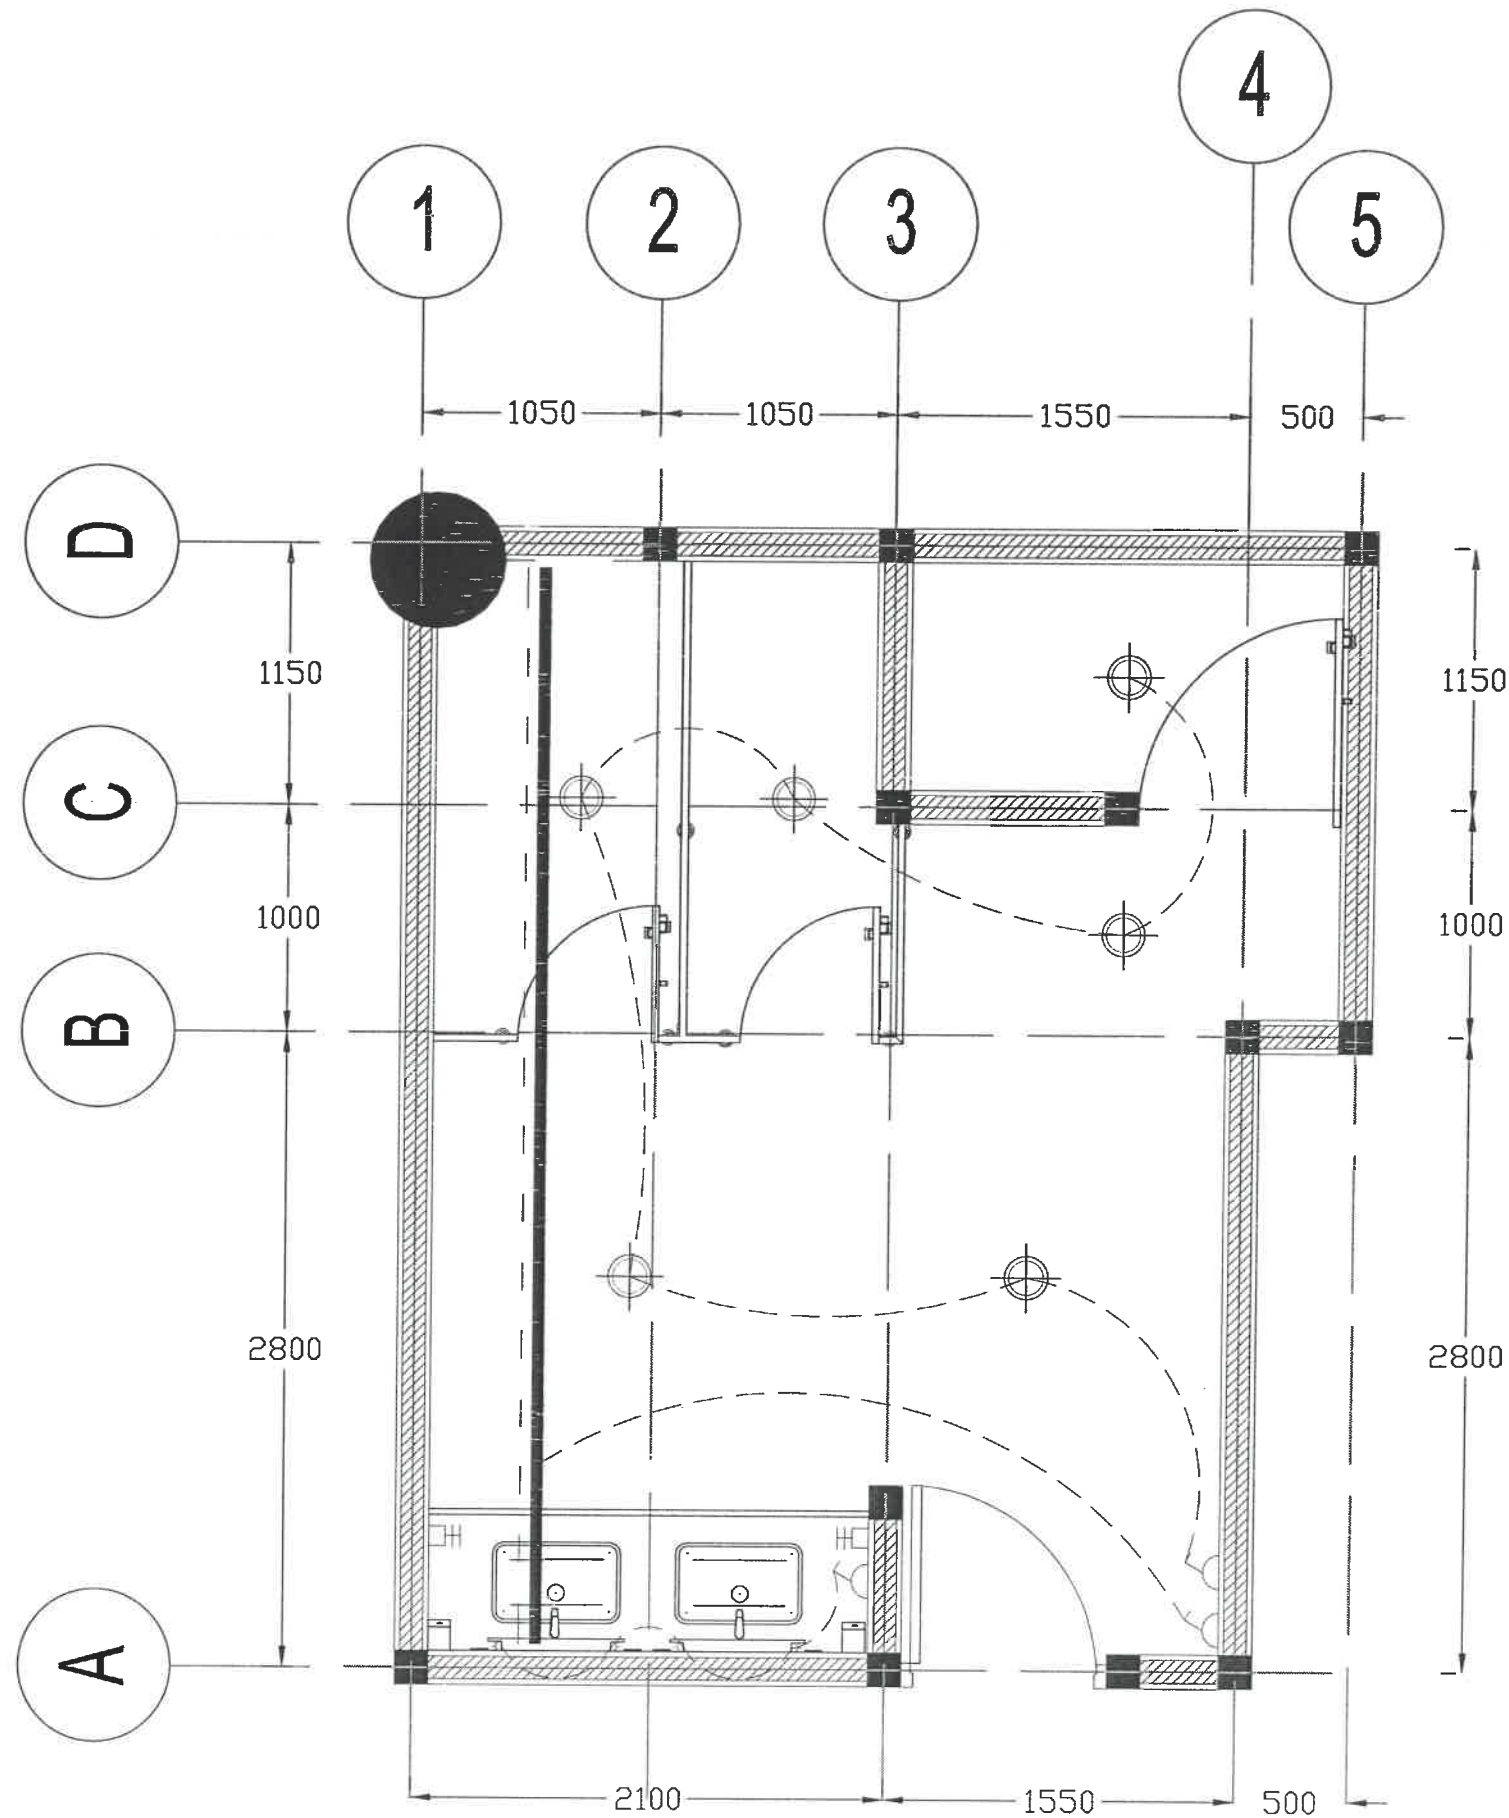

TITIK LAMPU, SAKLAR & STOP KONTAK

SKALA 1 : 100

KETERANGAN / REMARKS

CATATAN
Gambar jangan ditata, ikuti angka ukuran/dimensi yang tertera. Semua ukuran harus dicetak di lapangan, setiap perbedaan yang ditemukan harus diberitahukan kepada Perencana dengan segera. Gambar ini harus dibaca dalam hubungannya dengan Spesifikasi Perencanaan dan Spesiifikasi Konstruksi.

KEY PLAN

NO.	PERUBAHAN / REVISION	TGL/DATE	PARAF/NAME

PEMILIK / OWNER



LEMBAGA ADMINISTRASI NEGARA
REPUBLIK INDONESIA

PAKET PEKERJAAN

PEKERJAAN PERBAIKAN
SARANA DAN PRASARANA
PELATIHAN KAMPUS ASN
CORPORATE UNIVERSITY



KONSULTAN PERENCANAAN / ARCHITECT CONSULTANT



NAMA GAMBAR / DRAWING TITLE

TITIK LAMPU & SAKLAR

SKALA / SCALE	REVISI / REVISION	PERUNTUKAN / ISSUED FOR
JML LEMBAR / TOTAL SHEET	KODE GAMBAR / DRAWING CODE	NO. GAMBAR / DRAWING NO.
		EL-01

DAFTAR GAMBAR PEKERJAAN RENOVASI KM. KAPUS GEDUNG GRAHA MAKARTI

NO.	NO.GAMBAR	JUDUL GAMBAR	SKALA
PEKERJAAN ARSITEKTUR			
01	AR-01	DENAH EKSISTING	
02	AR-02	DENAH RENCANA	
03	AR-03	POTONGAN A & B	
04	AR-04	DENAH FINISHING DINDING & LANTAI	
05	AR-05	DENAH PLAFON	
06	AR-06	DENAH KEYPLAN KUSEN	
07	AR-07	DETAIL KUSEN	
PEKERJAAN MEP			
01	EL-01	DENAH TITIK LAMPU, SAKLAR, STOP KONTAK	
02	PL-01	INSTALASI AIR BERSIH	
03	PL-02	INSTALASI AIR KOTOR	
04	PL-03	INSTALASI LIMBAH PADAT	
		DETAIL SIGNAGE KAMAR MANDI	

KETERANGAN / REMARKS

CATATAN
Gambar jangan dihapus. Baki angka ukuran/dimensi yang terters. Semua ukuran harus diok di lapangan, setiap perbedaan yang ditemukan harus diberitahukan kepada Perencana dengan segera. Gambar ini harus dibaca dalam hubungannya dengan Spesifikasi Pelaksanaan dan Syarat-syarat Kontrak.

KEY PLAN

NO.	PERUBAHAN / REVISION	TGL/DATE	PARAF/UKUR

PEMILIK / OWNER



LEMBAGA ADMINISTRASI NEGARA
REPUBLIK INDONESIA

PAKET PEKERJAAN

PEKERJAAN PERBAIKAN
SARANA DAN PRASARANA
PELATIHAN KAMPUS ASN
CORPORATE UNIVERSITY

PEJABAT PEMERIT KONTIMEN/PENANGGUNG JAWAB KECIATAN



M. Fauzi R. Nasution
NIP. 19820709 200912 1 003
KONSULTAN PERENCANA / ARCHITECT CONSULTANT
PT. INKAM EKSI KONSULTAN




Jamar S. Kom
Direktur Utama

NAMA GAMBAR / DRAWING TITLE

SKALA / SCALE	REVISI / REVISION	PERANTUKAN / ISSUED FOR

JML LEMBAR / TOTAL SHEET	KODE GAMBAR / DRAWING CODE	NO. GAMBAR / DRAWING NO.

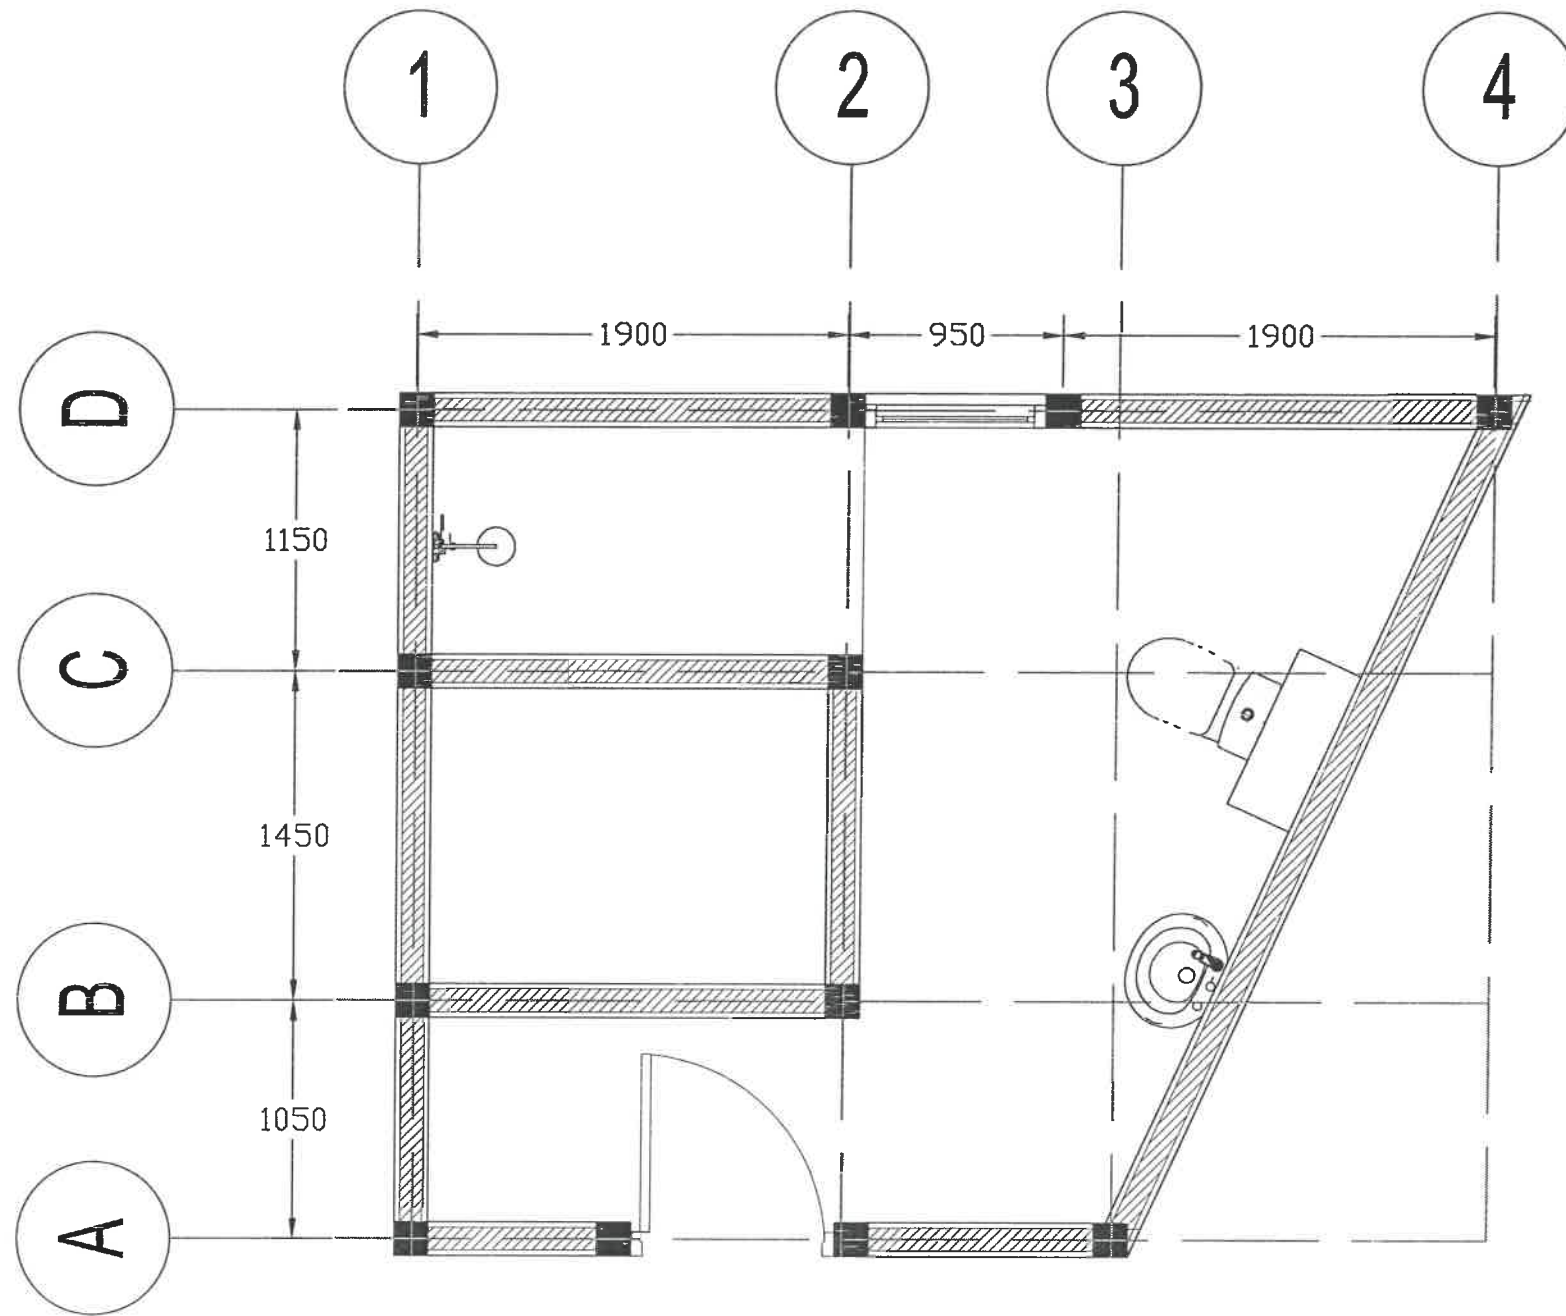

DENAH EKSISTING
SKALA 1 : 100

KETERANGAN / REMARKS

DATARAN
Gambar dengan ditanda. Bilal angka ukuran/dimensi yang berlaku.
Semua ukuran harus diok di lapangan, setiap perbedaan yang
ditemukan harus diberitahukan kepada Perencana dengan segera.
Gambar ini harus dibaca dalam hubungannya dengan Spesifikasi
Perencanaan dan Syarat-syarat Kontrak.

KEY PLAN


NO.	PERUBAHAN / REVISION	TGL/DATE	PARAF/SICIL

PEMILIK / OWNER



PAKET PEKERJAAN

PEKERJAAN PERBAIKAN
SARANA DAN PRASARANA
PELATIHAN KAMPUS ASN
CORPORATE UNIVERSITY

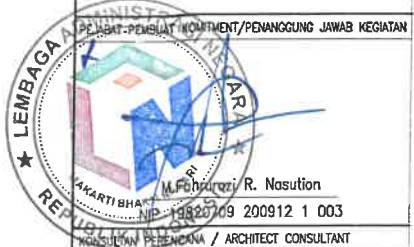

PT. INKONEKSI ID KONSULTAN



NAMA GAMBAR / DRAWING TITLE

DENAH EKSISTING

SKALA / SCALE	REVISI / REVISION	PERUBAHAN / ISSUED FOR
JML LEMBAR / TOTAL SHEET	KODE GAMBAR / DRAWING CODE	NO. GAMBAR / DRAWING NO.
		AR-01

CATATAN
Gambar jangan diatoka, ikuti angka ukuran/dimensi yang tertera.
Semua ukuran harus diok di lapangan, setiap perbedaan yang
ditemukan harus dibicarakan kepada Perencana dengan segera.
Gambar ini harus dibaca dalam hubungannya dengan Spesifikasi
Perencanaan dan Syarat-syarat Konstruksi.

KEY PLAN

NO.	PERUBAHAN / REVISION	TGL./DATE	PARAF/USIA

PEMILIK / OWNER



LEMBAGA ADMINISTRASI NEGARA
REPUBLIK INDONESIA

PAKET PEKERJAAN

PEKERJAAN PERBAIKAN
SARANA DAN PRASARANA
PELATIHAN KAMPUS ASN
CORPORATE UNIVERSITY

PEMILIHAN PERENCANA / ARCHITECT CONSULTANT



M. Fauzurozi R. Nasution
NRP. 9820709 200912 1 003

KONSULTAN PERENCANA / ARCHITECT CONSULTANT



Jamari S.Kom.
Direktur Utama

NAMA GAMBAR / DRAWING TITLE

POTONGAN A & B

SKALA / SCALE

REVISI / REVISION


PERLUNTUKAN / ISSUED FOR

JML. LEMBAR / TOTAL SHEET

KODE GAMBAR / DRAWING CODE


NO. GAMBAR / DRAWING NO.

AR-03

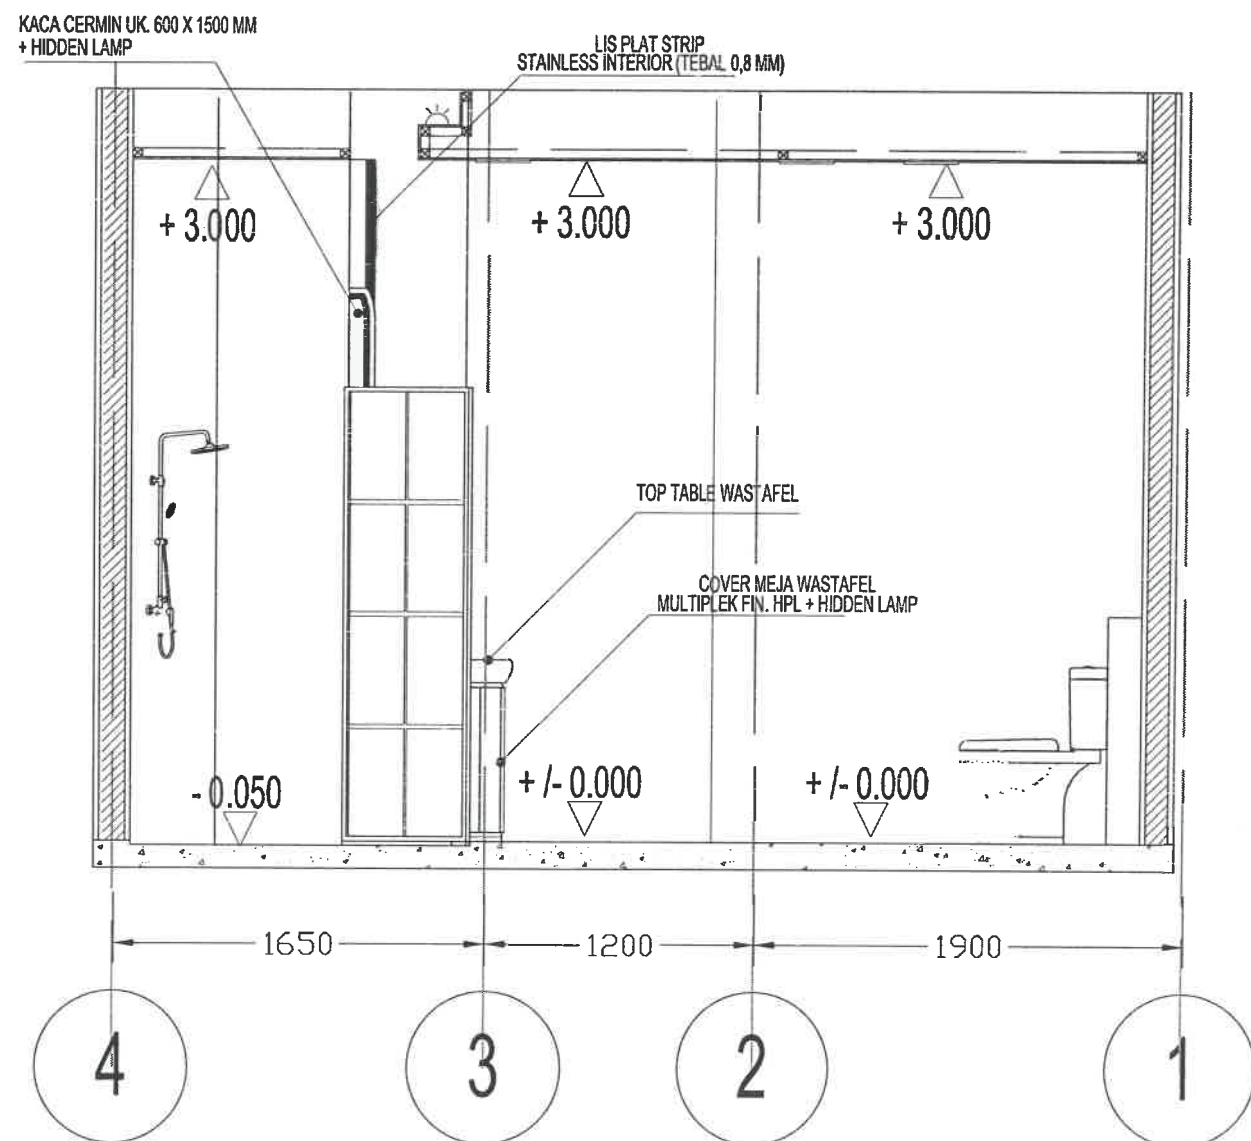


POTONGAN A

SKALA 1 : 100

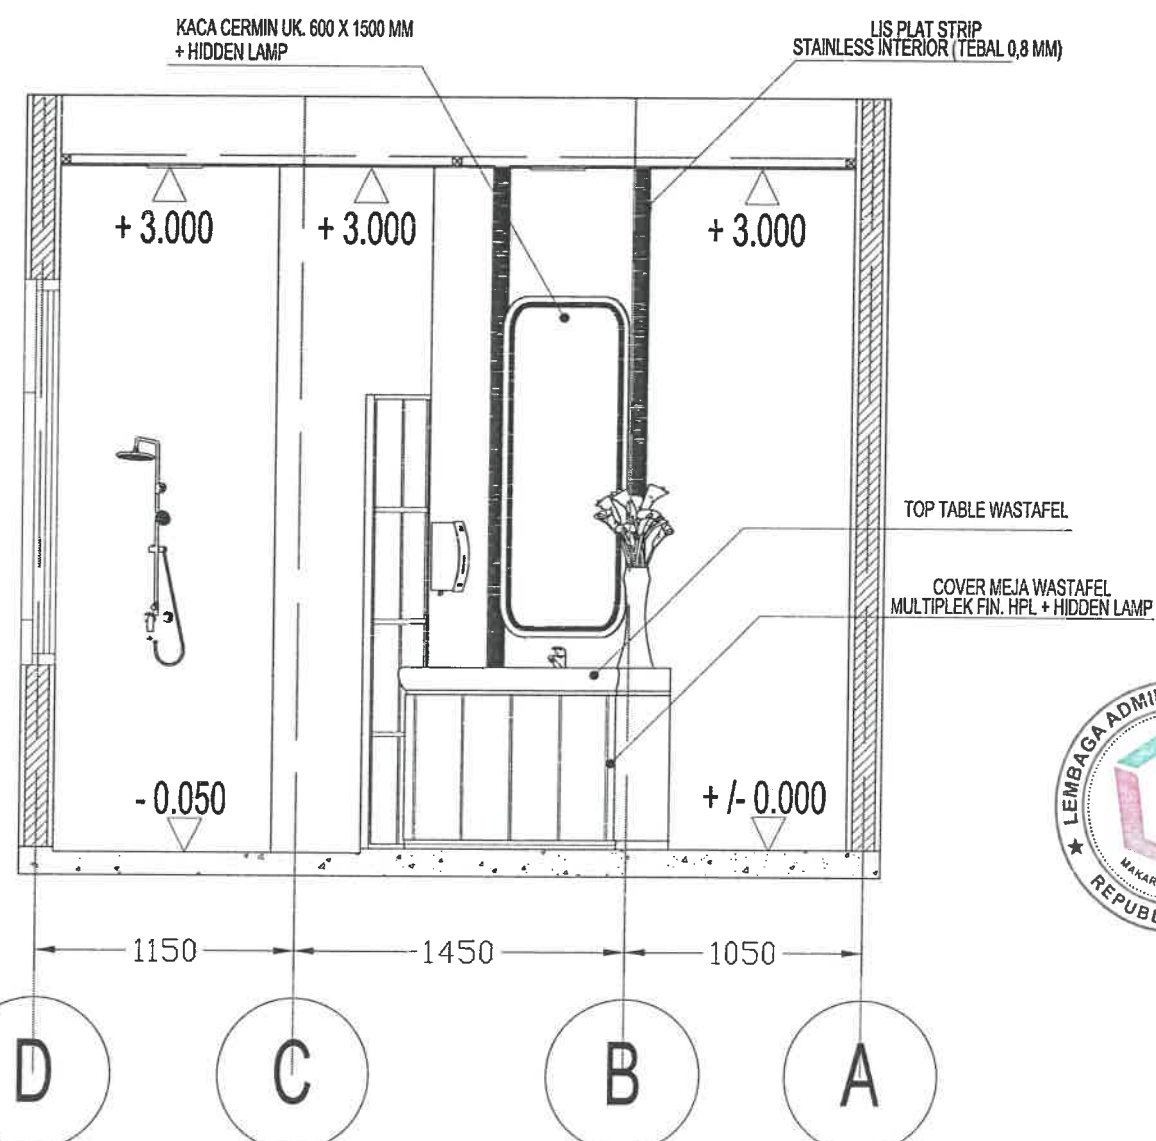

POTONGAN B

SKALA 1 : 100

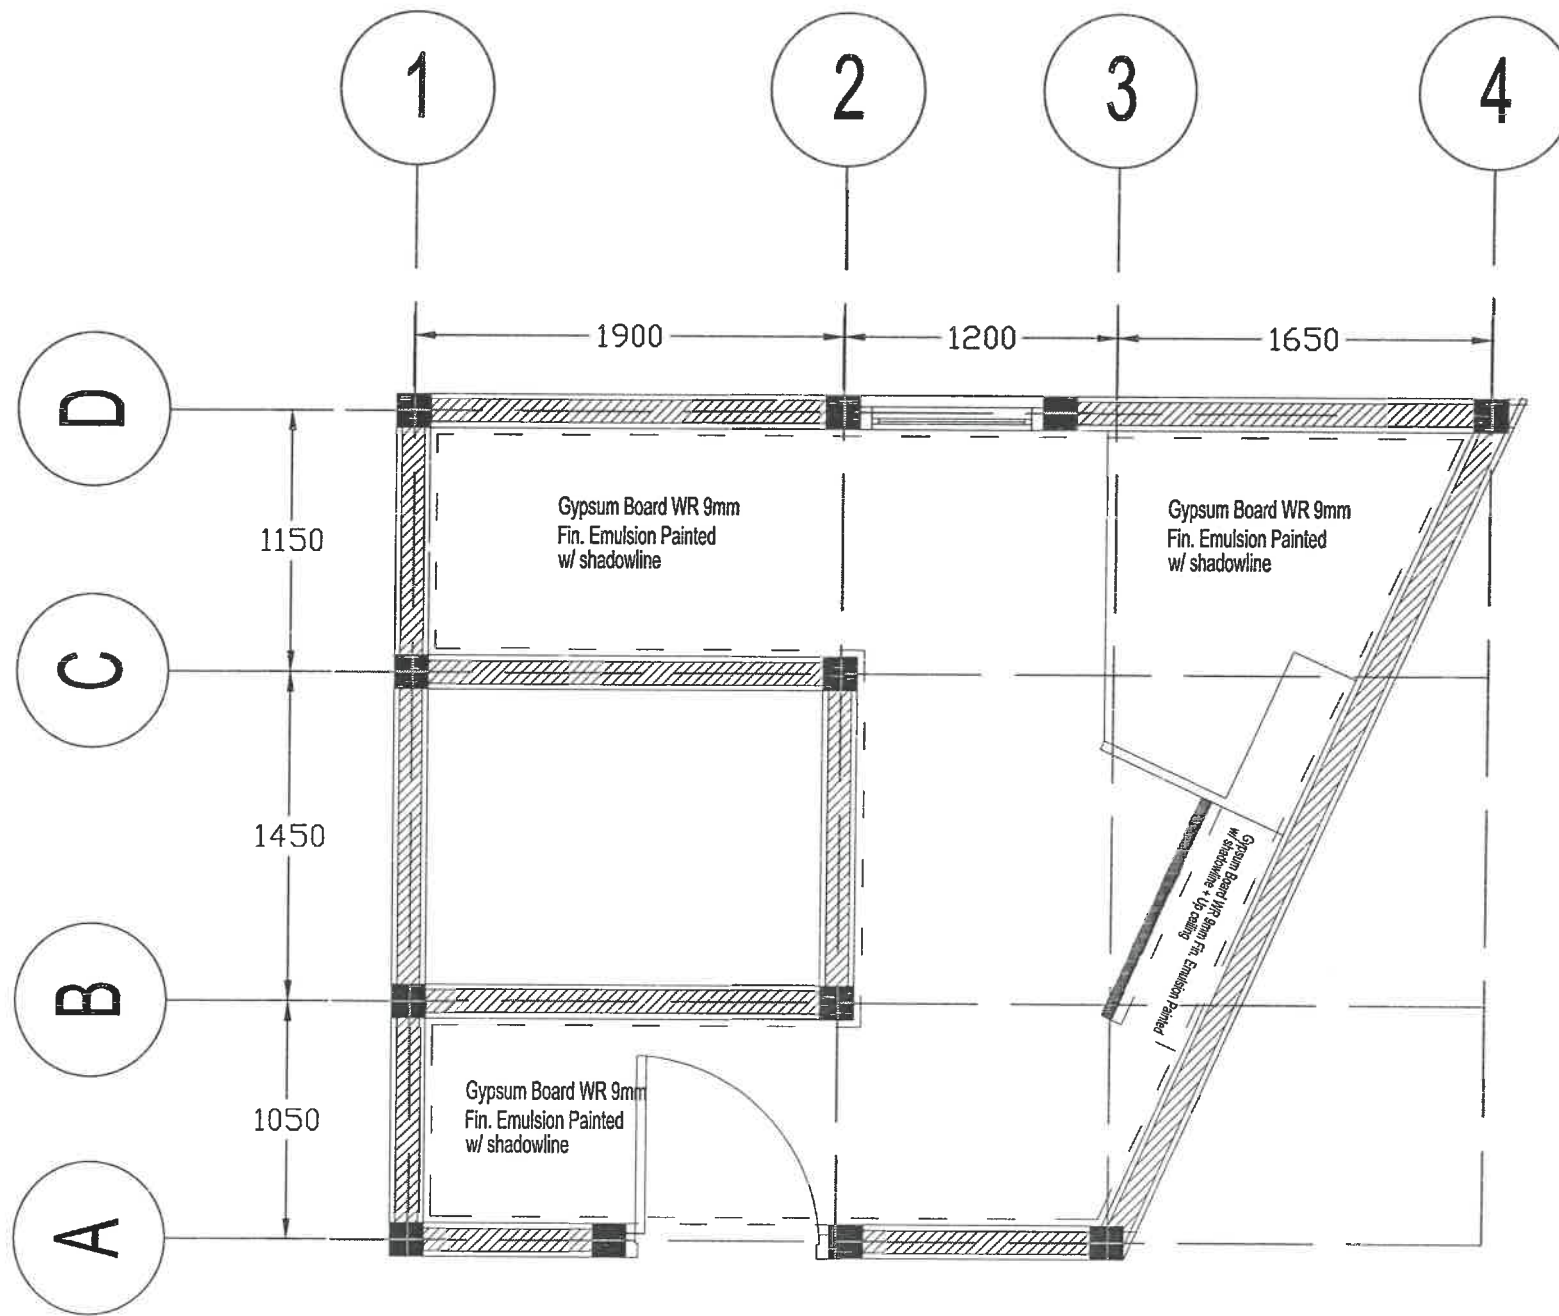

DENAH PLAFOND

SKALA 1 : 100

KETERANGAN / REMARKS

CATATAN
 Gambar jangan diakali, jika angka ukuran/dimensi yang berbeda, Semua ukuran harus diakali di lapangan, setiap perbedaan yang ditemukan harus diberitahukan kepada Perencana dengan segera. Gambar ini harus dibaca dalam hubungannya dengan Spesifikasi Perencanaan dan Spesi-spesi Konstruksi.

KEY PLAN

NO.	PERUBAHAN / REVISION	ICL/DATE	PARAF/UCR

PEMILIK / OWNER



PAKET PEKERJAAN

PEKERJAAN PERBAIKAN SARANA DAN PRASARANA PELATIHAN KAMPUS ASN CORPORATE UNIVERSITY


PEMILIK / OWNER



NAMA GAMBAR / DRAWING TITLE

DENAH PLAFON

SKALA / SCALE	REVISI / REVISION	PERINTUKAN / ISSUED FOR
JML. LEMBAR / TOTAL SHEET	KODE GAMBAR / DRAWING CODE	NO. GAMBAR / DRAWING NO.
		AR-05

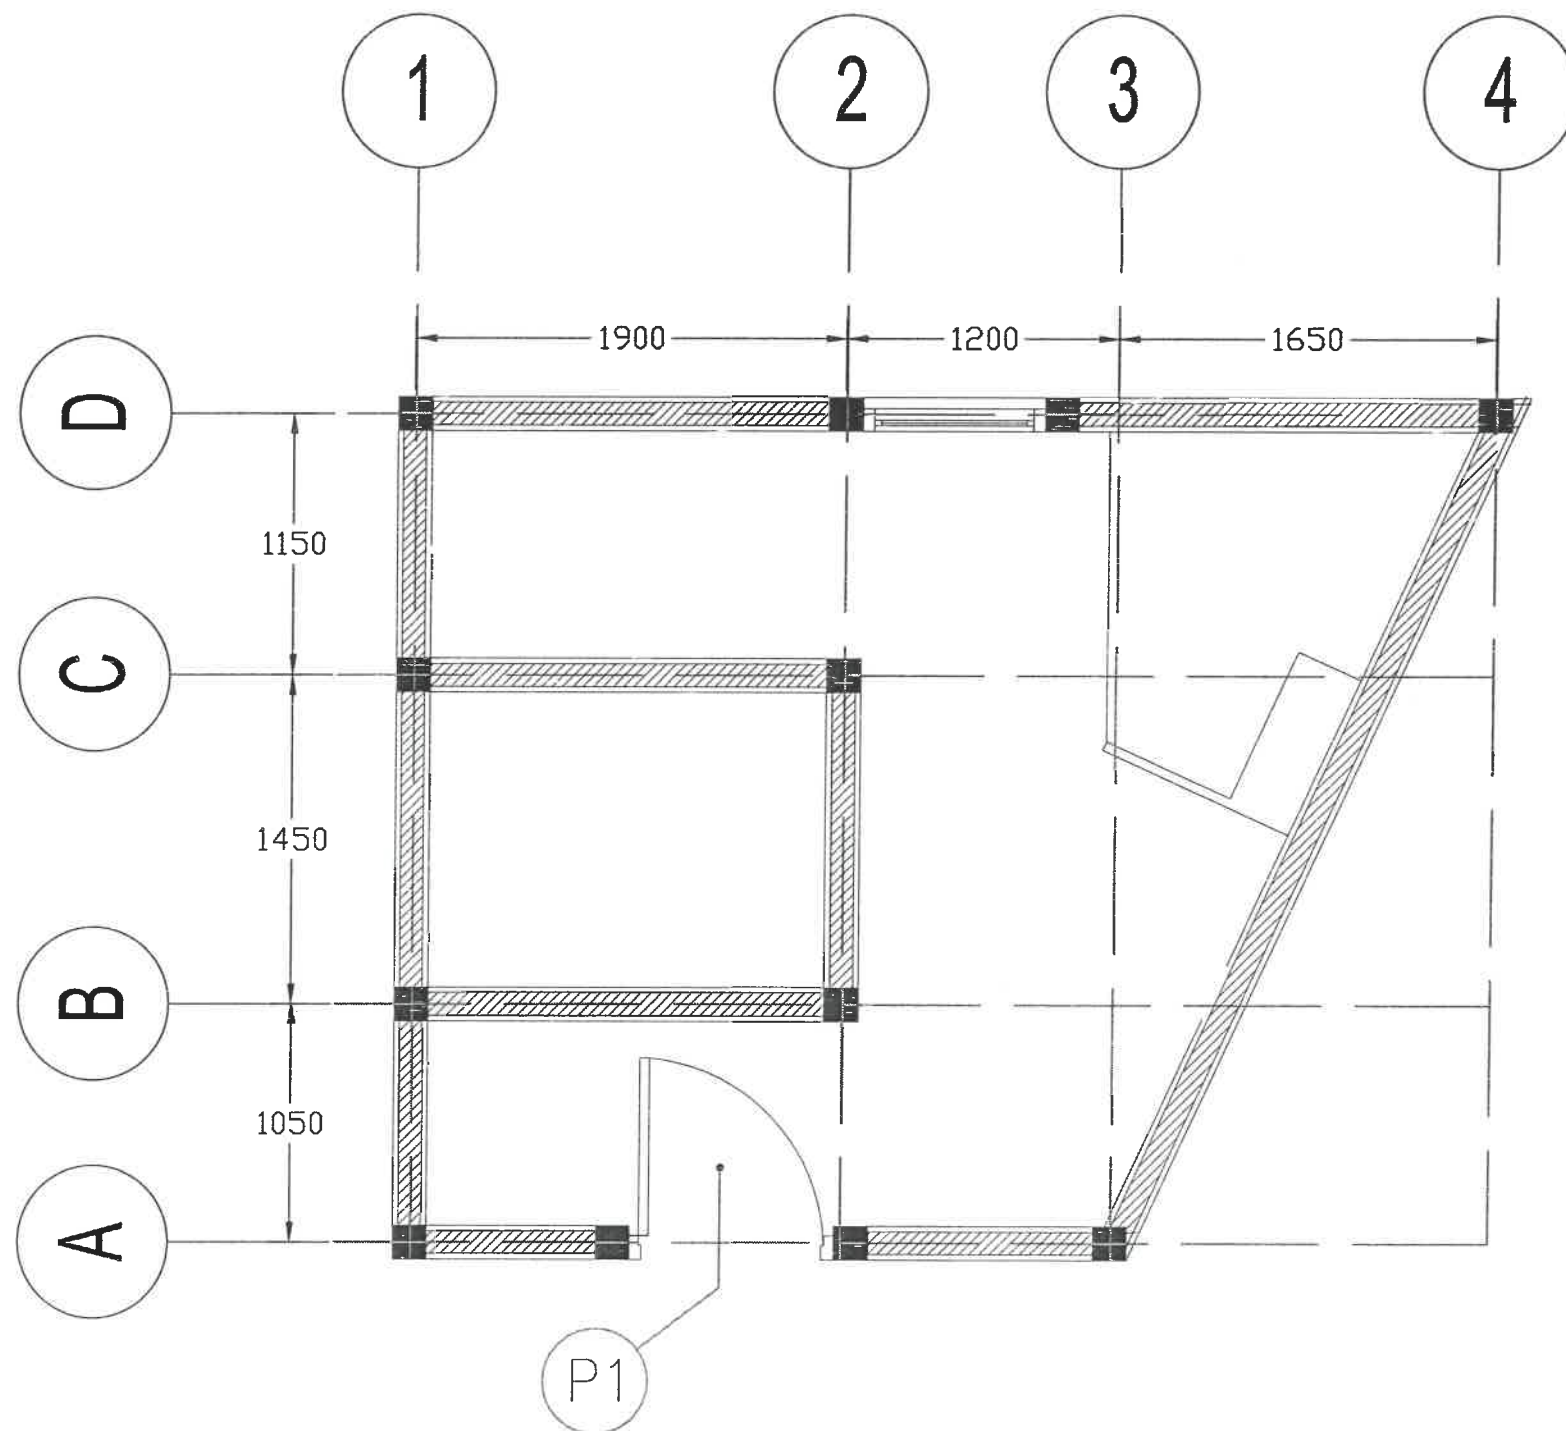

DENAH KEYPLAN KUSEN
 SKALA 1 : 100

KETERANGAN / REMARKS

CATATAN
 Gambar jangan dihapus, tulis angka ukuran/dimensi yang tertera.
 Semua ukuran harus dicetak di lapangan, setiap perbedaan yang
 ditemukan harus diberitahukan kepada Perencana dengan segera.
 Gambar ini harus dibaca dalam hubungannya dengan Spesifikasi
 Perencanaan dan Syarat-syarat Konstruksi.

KEY PLAN

NO.	PERUBAHAN / REVISION	TGL/DATE	PARAF/SIGN

PEMILIK / OWNER




LEMBAGA ADMINISTRASI NEGARA
 REPUBLIK INDONESIA

PAKET PEKERJAAN

PEKERJAAN PERBAIKAN
 SARANA DAN PRASARANA
 PELATIHAN KAMPUS ASN
 CORPORATE UNIVERSITY

PEJABAT PEMBUKUT KOMITMEN/PENANGGUNG JAWAB KEGIATAN

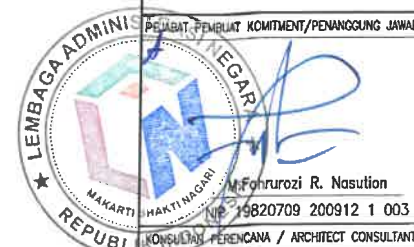

M. Fohrurozi R. Nasution
 NIP. 19820709 200912 1 003

KONSULTAN PERENCANA / ARCHITECT CONSULTANT

PT. INKONEXIS ID KONSULTAN

Jamori S. Kom.
 Direktur Utama



NAMA GAMBAR / DRAWING TITLE

DENAH KUSEN

SKALA / SCALE REVISI / REVISION PERANTUKAN / ISSUED FOR

JML. LEMBAR / TOTAL SHEET KODE GAMBAR / DRAWING CODE NO. GAMBAR / DRAWING NO.

AR-06

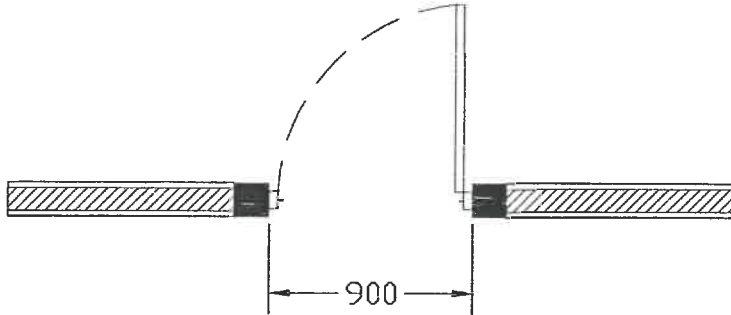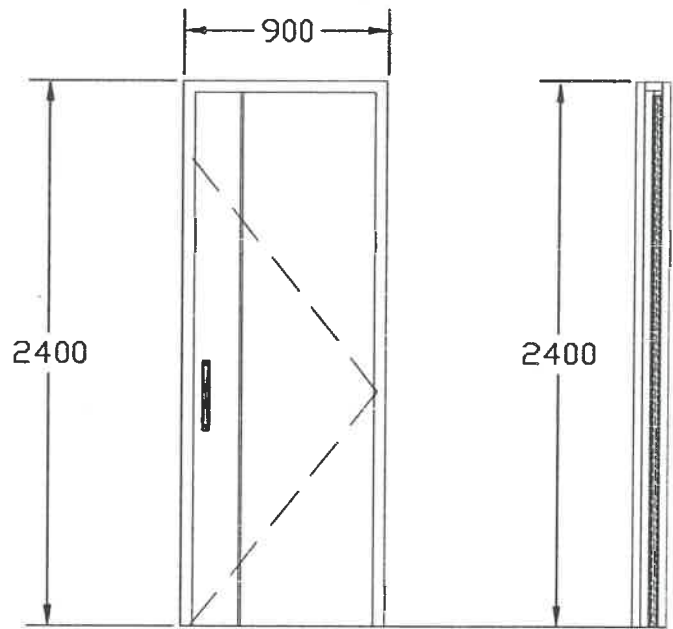

P1

BAHAN : - KUSEN PINTU ALUMUNIUM 4" WARNA HITAM POWDER COATING
 - DAUN PINTU PLYWOOD FINISH HPL
 - ENGSEL, HANDLE & AKSESORIS

KETERANGAN / REMARKS

CATATAN
 Gambar jangan disala. Baki angka ukuran/dimensi yang tertera. Semua ukuran harus di cek di lapangan, setiap perubahan yang ditunjukkan harus diberitahukan kepada Perencana dengan segera. Gambar ini harus dibaca dalam hubungannya dengan Spesifikasi Perencanaan dan Syarat-syarat Kontrak.

KEY PLAN

NO.	PERUBAHAN / REVISION	TGL/DATE	PARAF/SIGN

PEMILIK / OWNER



PAKET PEKERJAAN

PEKERJAAN PERBAIKAN SARANA DAN PRASARANA PELATIHAN KAMPUS ASN CORPORATE UNIVERSITY

PEMILIK PEMBUKT KOMITMENT/PEMANGGUNG JAWAB KEGIATAN

Handwritten signature of Fathurozi R. Nasution.



Fathurozi R. Nasution
 NP 19820709 200912 1 003
 KONSULTAN PERENCANA / ARCHITECT CONSULTANT

PT. INKONEKSI
 Jember, S.Kom.
 Direktur Utama

NAMA GAMBAR / DRAWING TITLE

DETAIL KUSEN

SKALA / SCALE	REVISI / REVISION	PERUNTUKAN / ISSUED FOR
JML LEMBAR / TOTAL SHEET	KODE GAMBAR / DRAWING CODE	NO. GAMBAR / DRAWING NO.
		AR-07

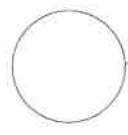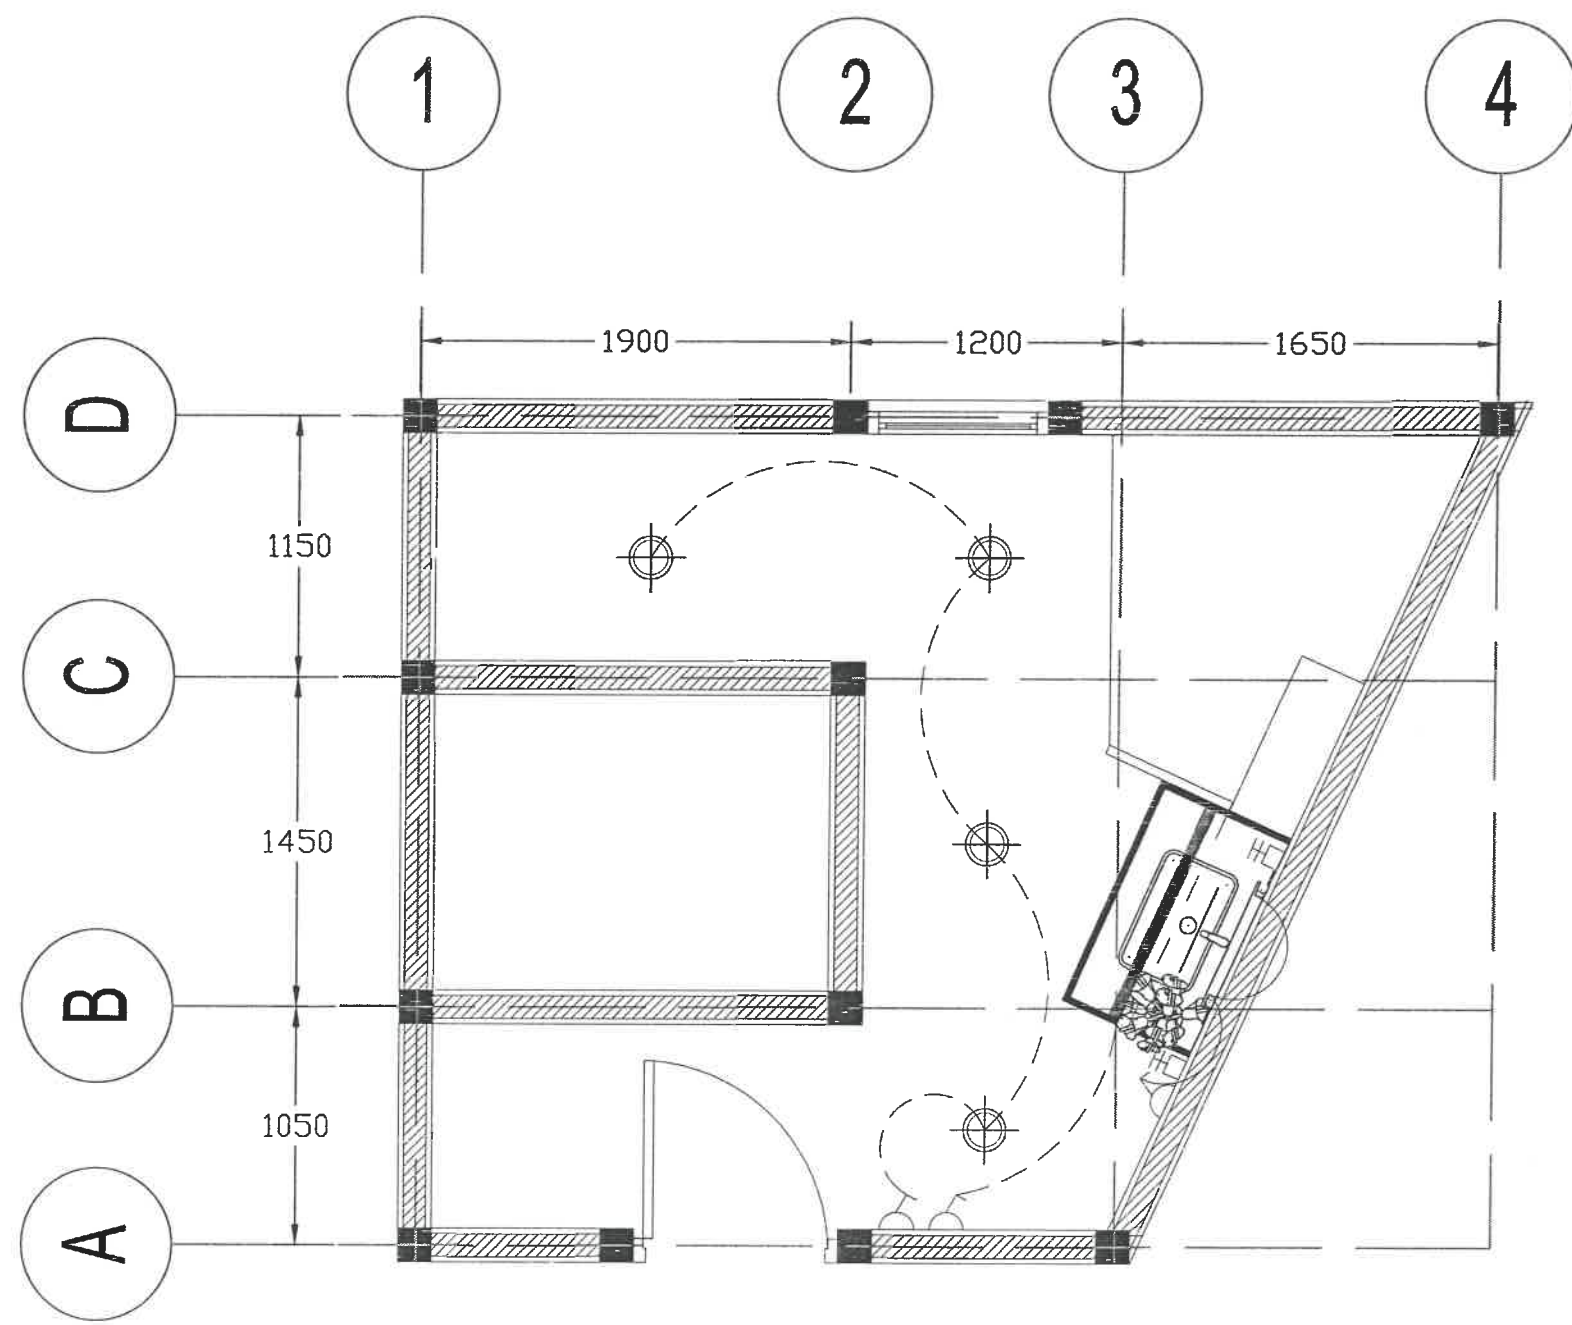

TITIK LAMPU, SAKLAR & STOP KONTAK

SKALA 1 : 100

KETERANGAN / REMARKS

CATATAN
 Gambar dengan detail, detail angka ukuran/dimensi yang tertera. Semua ukuran harus dibaca di lapangan, setiap perubahan yang ditunjukkan harus diberitahukan kepada Perencana dengan segera. Gambar ini harus dibaca dalam hubungannya dengan Spesifikasi Perencanaan dan Syarat-syarat Konstruksi.

KEY PLAN

NO.	PERUBAHAN / REVISION	TGL/DATE	PRAK/DOCK

PEMILIK / OWNER



PAKET PEKERJAAN

PEKERJAAN PERBAIKAN
 SARANA DAN PRASARANA
 PELATIHAN KAMPUS ASN
 CORPORATE UNIVERSITY



PEMILIK PEMBUAT KOMITMEN/PENANGGUNG JAWAB KEGIATAN

M. Fahrurrozi R. Nasution
 NIP. 19820709 200912 1 003


CONSULTAN PERENCANA / ARCHITECT CONSULTANT



NAMA GAMBAR / DRAWING TITLE

TITIK LAMPU & SAKLAR

SKALA / SCALE	REVISI / REVISION	PERUBAHAN / ISSUED FOR
JML LEMBAR / TOTAL SHEET	KODE GAMBAR / DRAWING CODE	NO. GAMBAR / DRAWING NO.
		EL-01

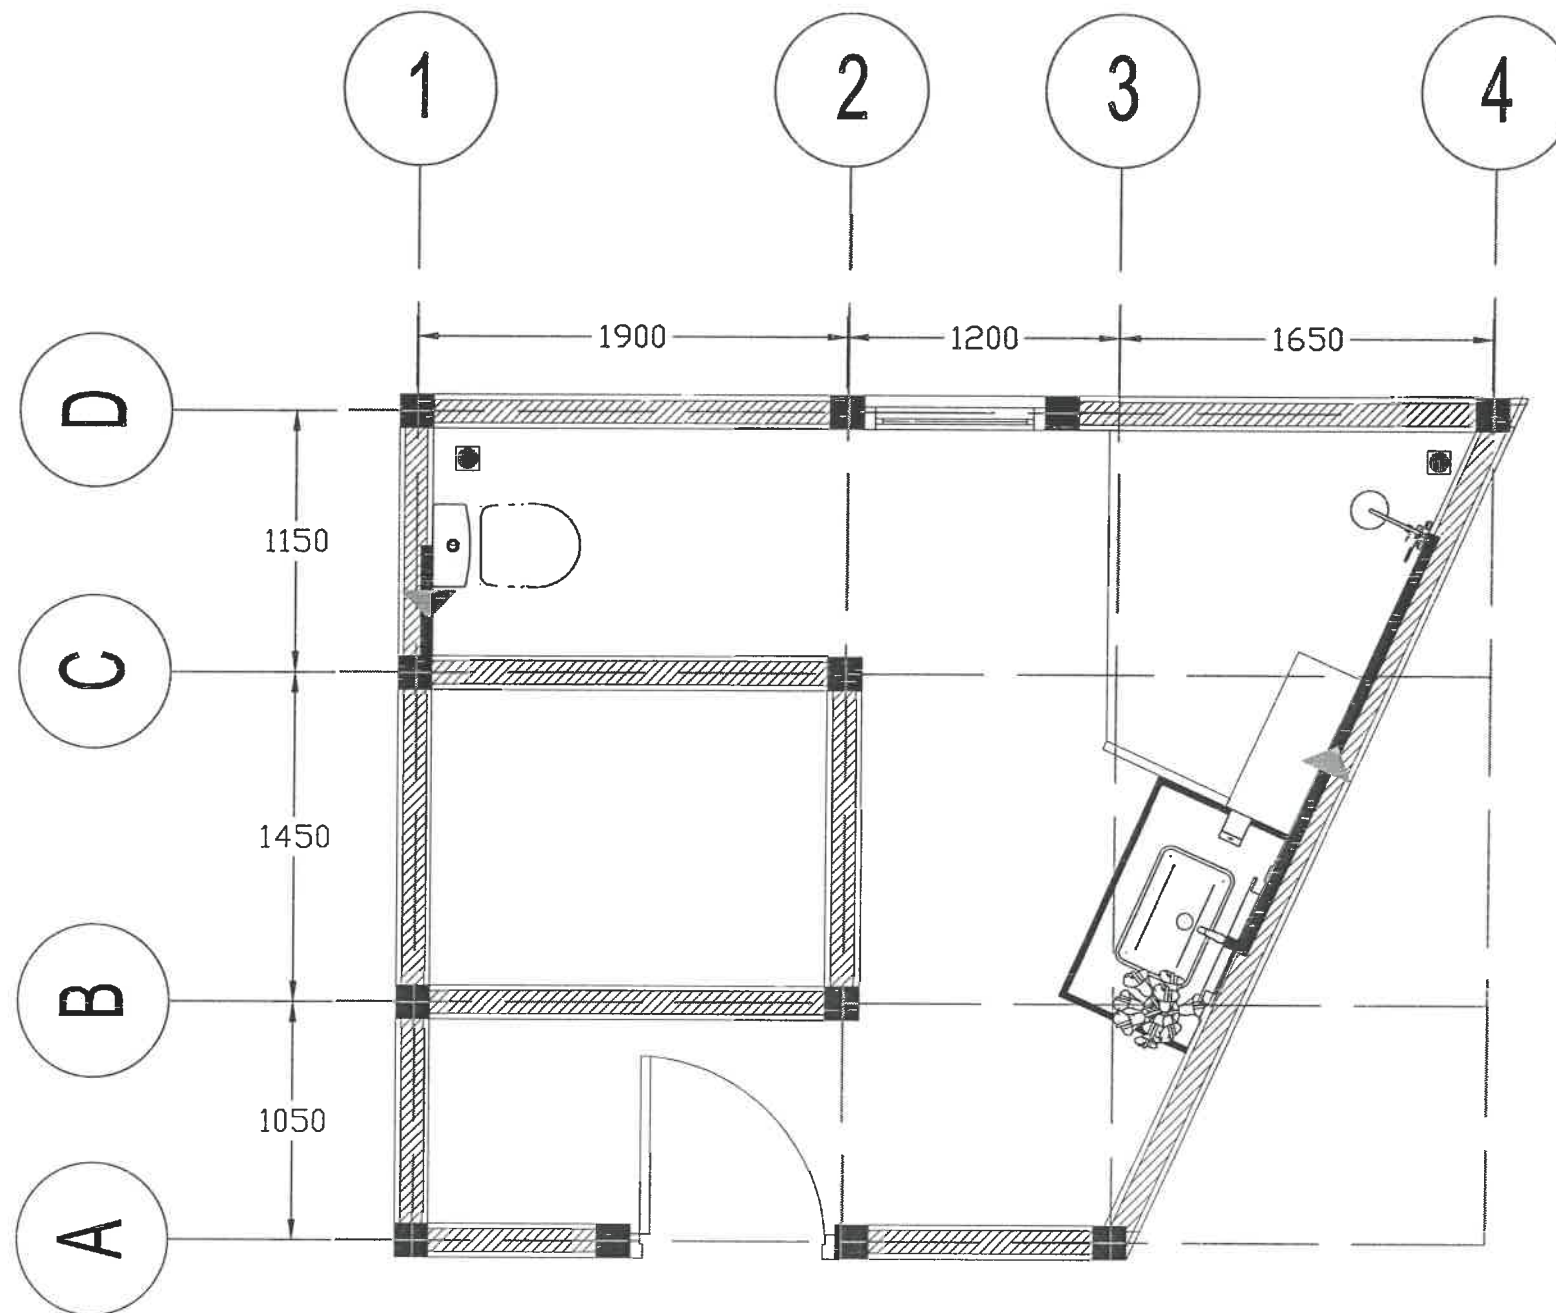

INSTALASI AIR BERSIH

SKALA 1 : 100

KETERANGAN / REMARKS

CATATAN
 Gambar jangan dihapus, tulis angka ukuran/dimensi yang tertera.
 Semua ukuran harus diukur di lapangan, setiap perbedaan yang
 ditemukan harus diberitahukan kepada Perencana dengan segera.
 Gambar ini harus dibaca dalam hubungannya dengan Spesifikasi
 Perencanaan dan Spand-stand Kontrak.

KEY PLAN

NO.	PERUBAHAN / REVISION	TGL./DATE	PARAF/SIGN

PEMILIK / OWNER



PAKET PEKERJAAN

PEKERJAAN PERBAIKAN
 SARANA DAN PRASARANA
 PELATIHAN KAMPUS ASN
 CORPORATE UNIVERSITY

PEMERINTAH PEMBUAT KOMITMEN/PEMANGGUNG JAWAB KECAKATAN



(Signature)

M. Fahrurozi R. Nasution
 NIP. 19820709 200912 1 003

KONSULTAN PERENCANAAN / ARCHITECT CONSULTANT

PT. INKONENSI G2 KONSULTAN




NAMA GAMBAR / DRAWING TITLE

INSTALASI AIR BERSIH

SKALA / SCALE	REVISI / REVISION	PERLINTUKAN / ISSUED FOR

JML. LEMBAR / TOTAL SHEET	KODE GAMBAR / DRAWING CODE	NO. GAMBAR / DRAWING NO.
		PL-01

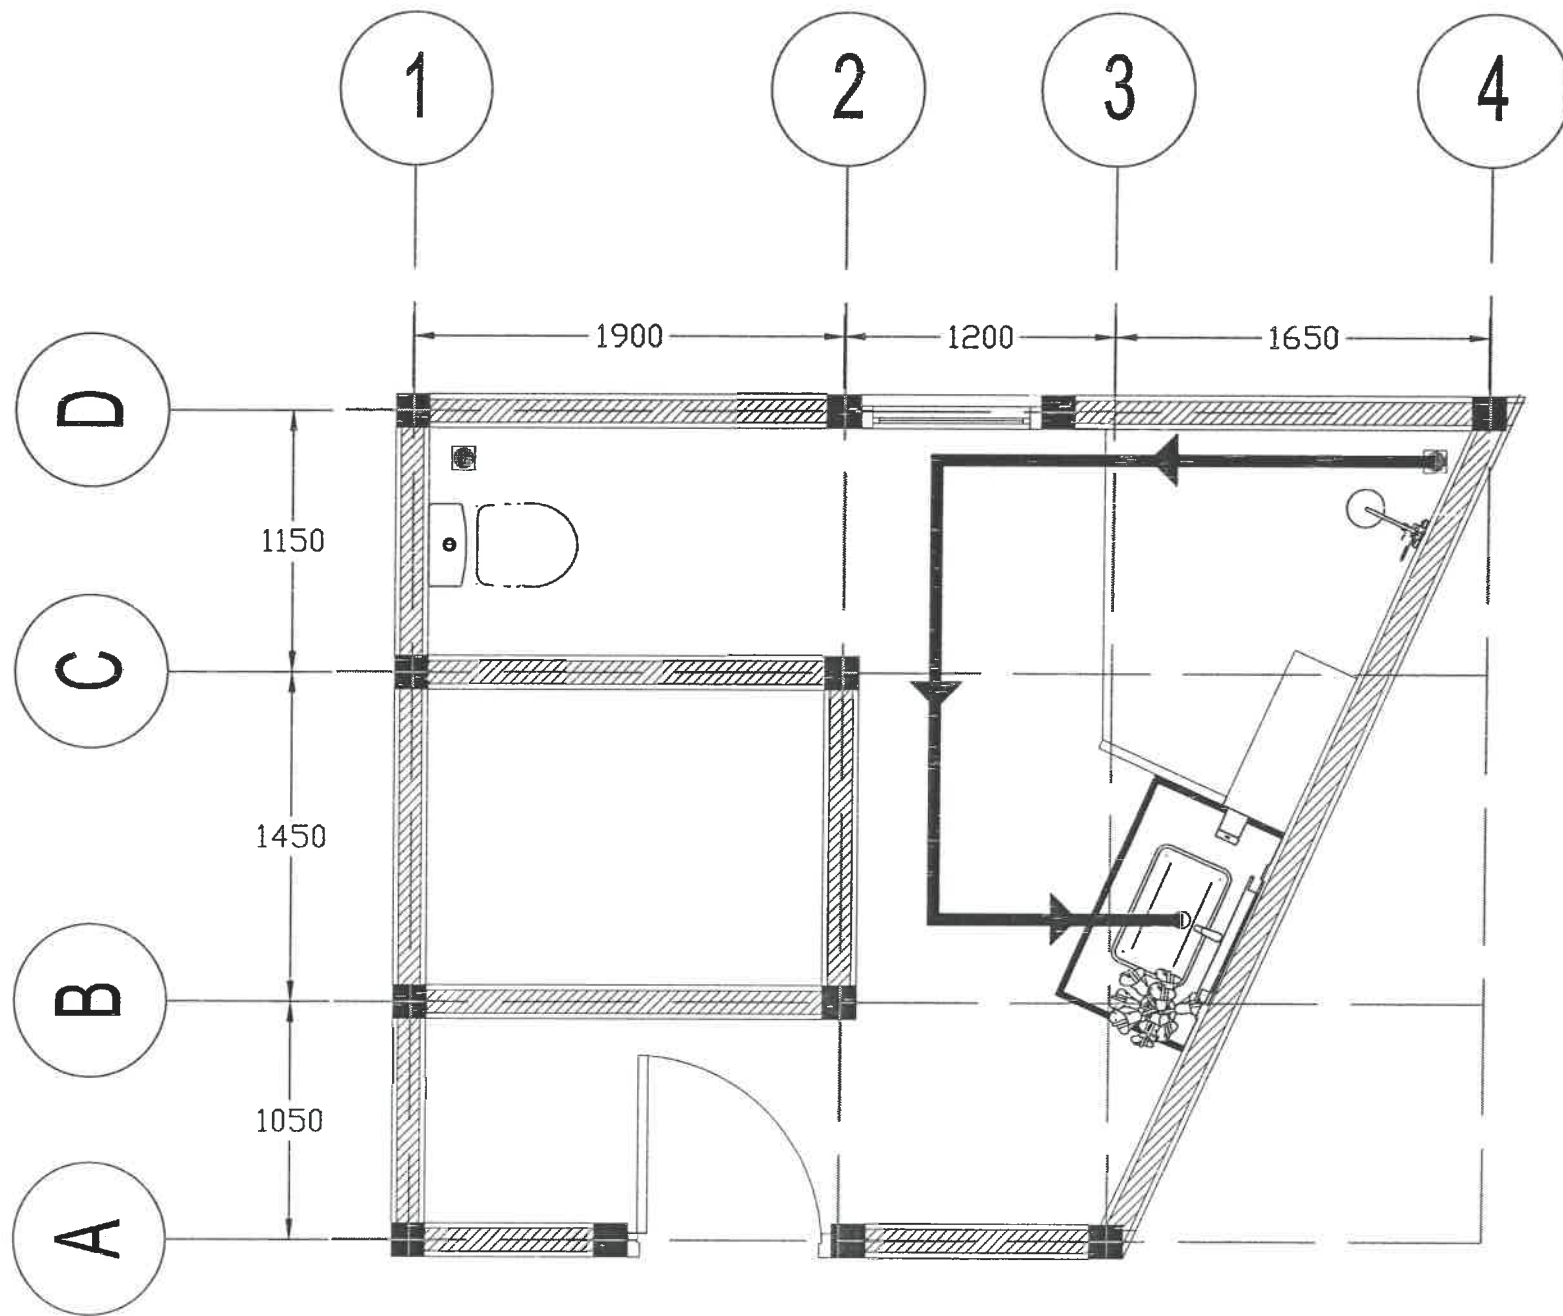

INSTALASI AIR KOTOR

SKALA 1 : 100

KETERANGAN / REMARKS

CATATAN
 Gambar jangan dibatei, Isih angka ukuran/dimensi yang tertera. Semua ukuran harus diok di lapangan, setiap perbedaan yang ditemukan harus diberitahukan kepada Perencana dengan segera. Gambar ini harus dibaca dalam hubungannya dengan Spesifikasi Perencanaan dan Syarat-syarat Kontrak.

KEY PLAN

NO.	PERUBAHAN / REVISION	TGL/DATE	PARAF/ISAH

NO.	PERUBAHAN / REVISION	TGL/DATE	PARAF/ISAH

PEMILIK / OWNER



PAKET PEKERJAAN

PEKERJAAN PERBAIKAN SARANA DAN PRASARANA PELATIHAN KAMPUS ASN CORPORATE UNIVERSITY

PEJABAT PEMILIT, KOMITMEN/PENANGGUNG JAWAB KEGIATAN




KONSULTAN PERENCANA / ARCHITECT CONSULTANT



NAMA GAMBAR / DRAWING TITLE

INSTALASI AIR KOTOR

SKALA / SCALE	REVISI / REVISION	PER-UNTUKAN / ISSUED FOR
JML LEMBAR / TOTAL SHEET	KODE GAMBAR / DRAWING CODE	NO. GAMBAR / DRAWING NO.
		PL:-02

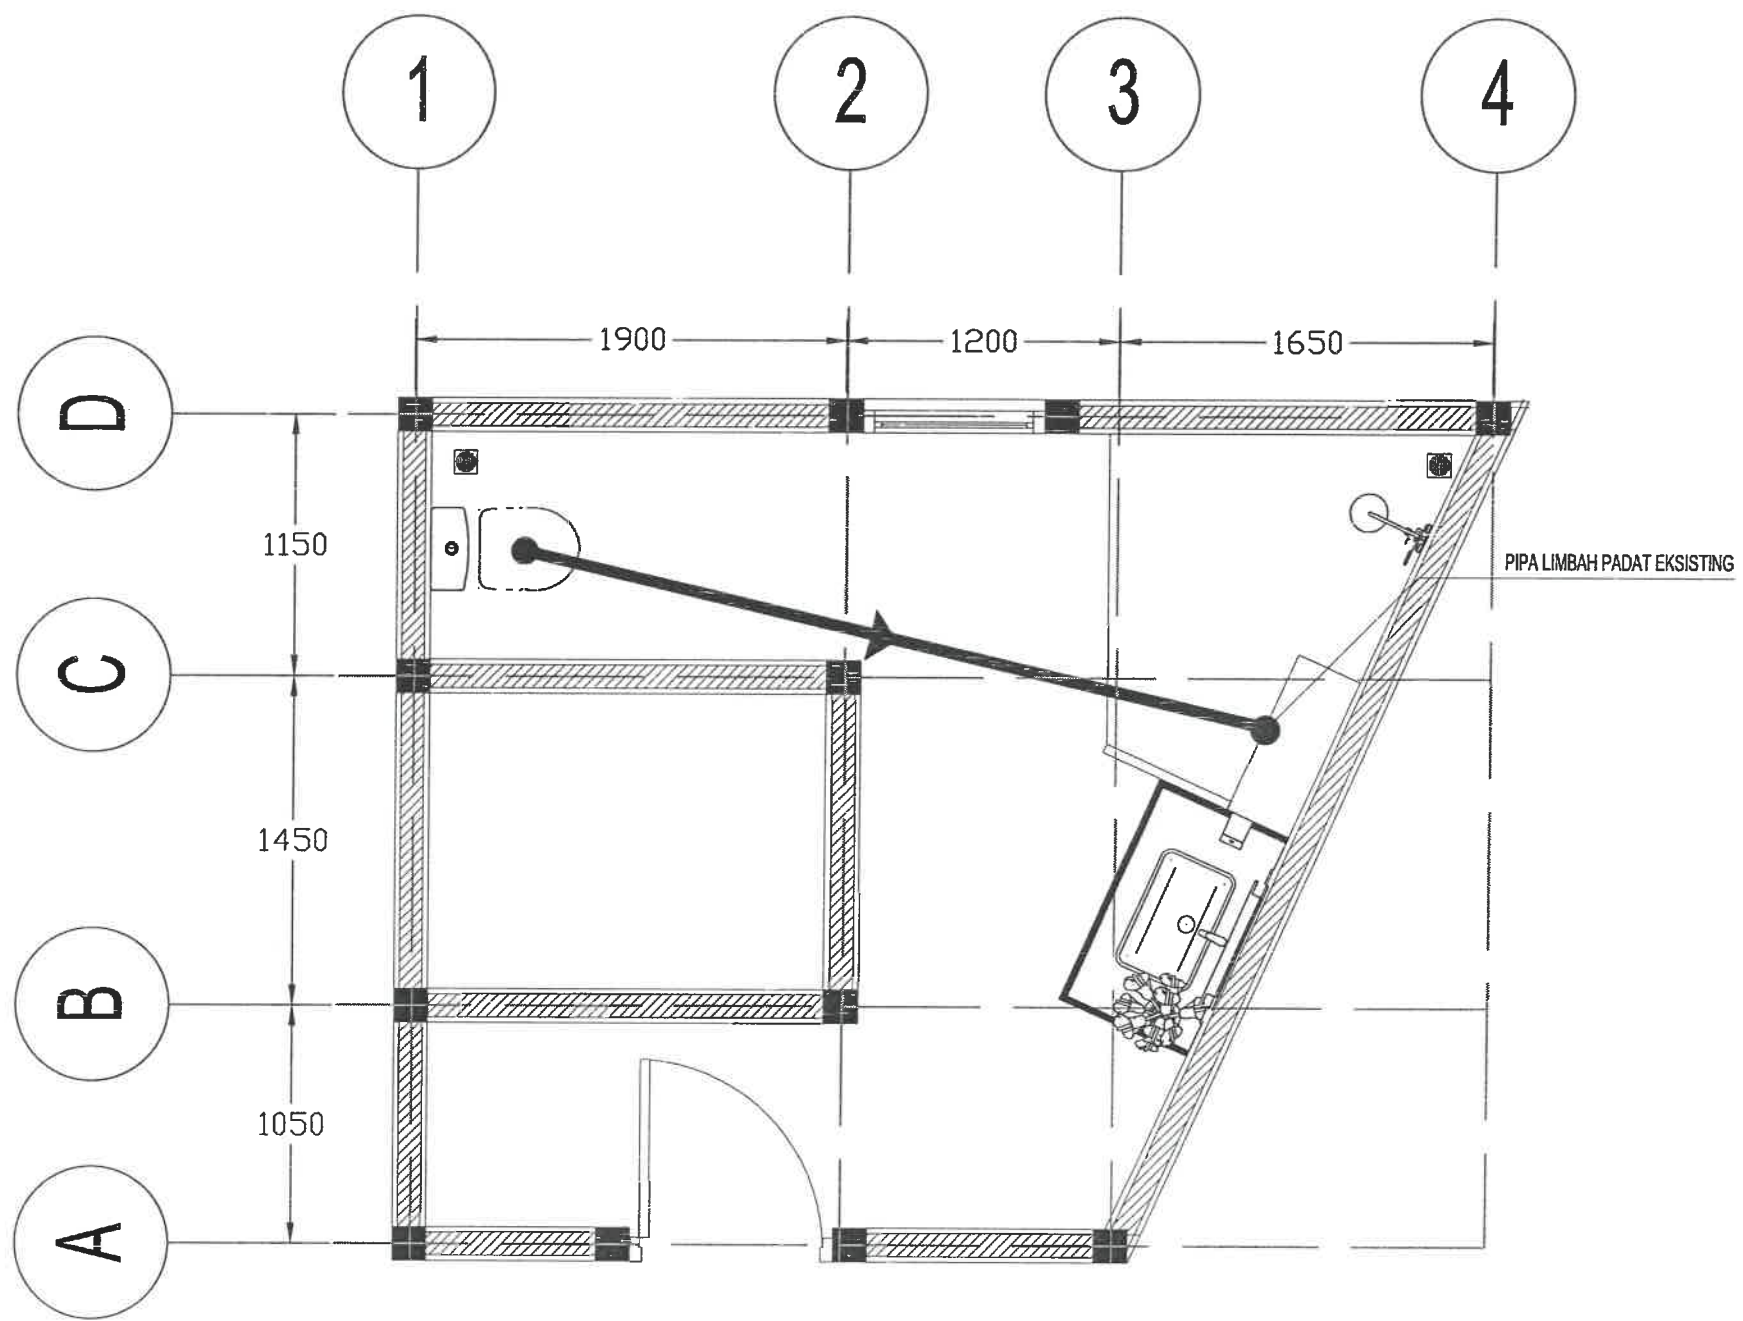

INSTALASI LIMBAH PADAT
 SKALA 1 : 100

KETERANGAN / REMARKS

CATATAN
 Gambar jangan distorsi. Ikuti angka ukuran/dimensi yang tertera. Semua ukuran harus dicik di lapangan, setiap perbedaan yang ditemukan harus diberitahukan kepada Perencana dengan segera. Gambar ini harus dibaca dalam hubungannya dengan Spesifikasi Perencanaan dan Syarat-syarat Kontrak.

KEY PLAN

NO.	PERUBAHAN / REVISION	TGL./DATE	PARAF/SIGN

PEMILIK / OWNER

LAN RI
 MAKARTI BHAKTI NAGARI
 LEMBAGA ADMINISTRASI NEGARA
 REPUBLIK INDONESIA

PAKET PEKERJAAN

PEKERJAAN PERBAIKAN
 SARANA DAN PRASARANA
 PELATIHAN KAMPUS ASN
 CORPORATE UNIVERSITY

PEJABAT / PEMILIK KOMITMEN / PENANGGUNG JAWAB KEGIATAN

MAKARTI BHAKTI NAGARI
 REPUBLIK INDONESIA

J. Pahrerozi R. Nasution
 NIP. 19820709 200912 1 003
 KONSULTAN PERENCANA / ARCHITECT CONSULTANT

INKONEKSI
 Jamaris, S.Kom.
 Direktur Utama


NAMA GAMBAR / DRAWING TITLE

INSTALASI LIMBAH PADAT


SKALA / SCALE	REVISI / REVISION	PERUNTUKAN / ISSUED FOR

JML. LEMBAR / TOTAL SHEET	KODE GAMBAR / DRAWING CODE	NO. GAMBAR / DRAWING NO.
		PL - 03

PAPAN SIGNAGE BAHAN AKRILIK DOFF

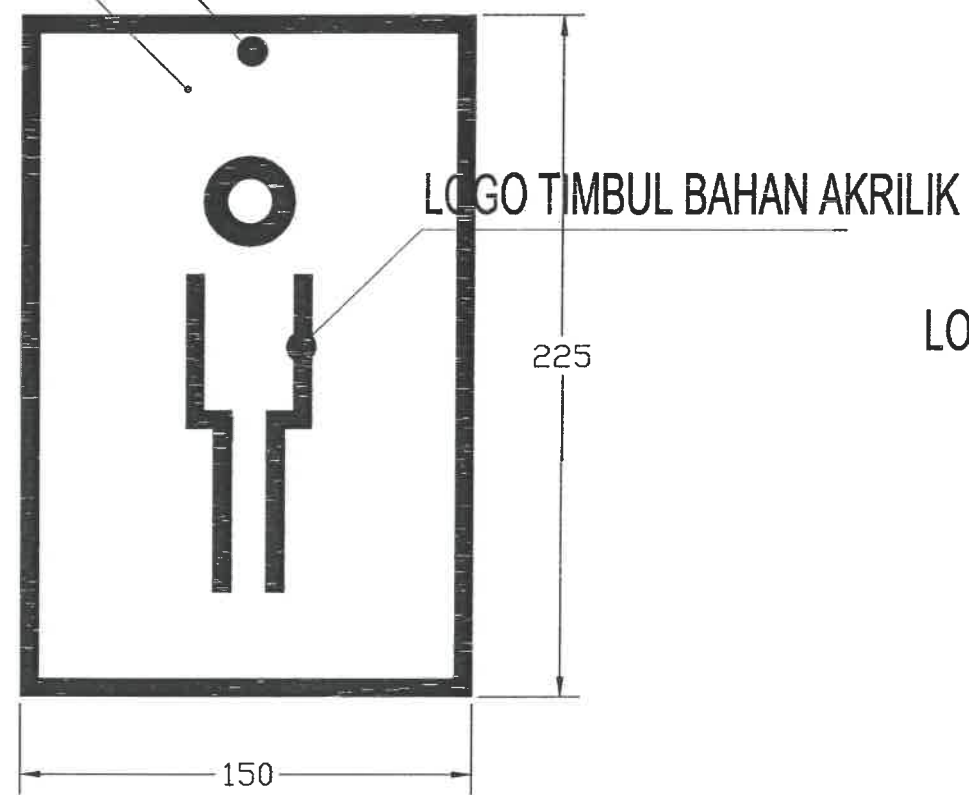

PAPAN SIGNAGE BAHAN AKRILIK DOFF

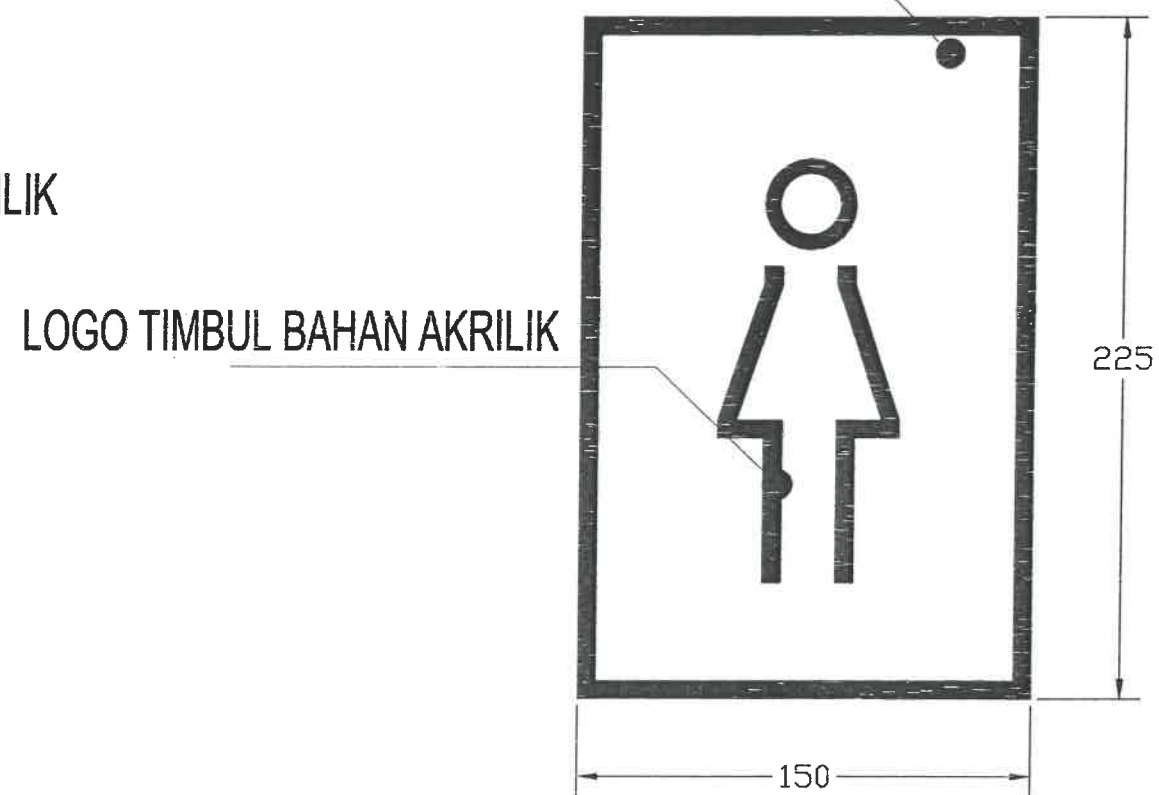

 **DETAIL SIGNAGE KAMAR MANDI PRIA**
SKALA 1 : 5

 **DETAIL SIGNAGE KAMAR MANDI WANITA**
SKALA 1 : 5

KETERANGAN / REMARKS

CATATAN
Gambar jangan ditela, Ratai angka ukuran/dimensi yang tertera. Semua ukuran harus diok di lapangan, setiap perbedaan yang ditemukan harus diberitahukan kepada Perencana dengan segera. Gambar ini harus dibaca dalam hubungannya dengan Spesifikasi Perencanaan dan Syarat-syarat Kontrakt.

KEY PLAN

NO.	PERUBAHAN / REVISION	TGL./DATE	PARAF/SIGN

PEMILIK / OWNER




LEMBAGA ADMINISTRASI NEGARA
REPUBLIK INDONESIA

PAKET PEKERJAAN

PEKERJAAN PERBAIKAN
SARANA DAN PRASARANA
PELATIHAN KAMPUS ASN
CORPORATE UNIVERSITY

PEJABAT PEMBIAK KOMITMEN/PENANGGUNG JAWAB KEGIATAN

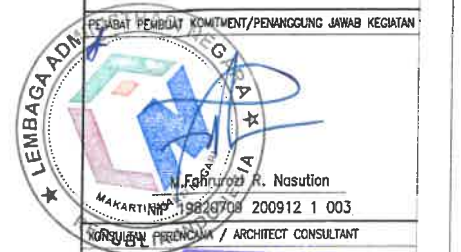

NAMA GAMBAR / DRAWING TITLE

SKALA / SCALE REVISI / REVISION PERLUNTUHAN / ISSUED FOR

JML. LEMBAR / TOTAL SHEET KODE GAMBAR / DRAWING CODE NO. GAMBAR / DRAWING NO.